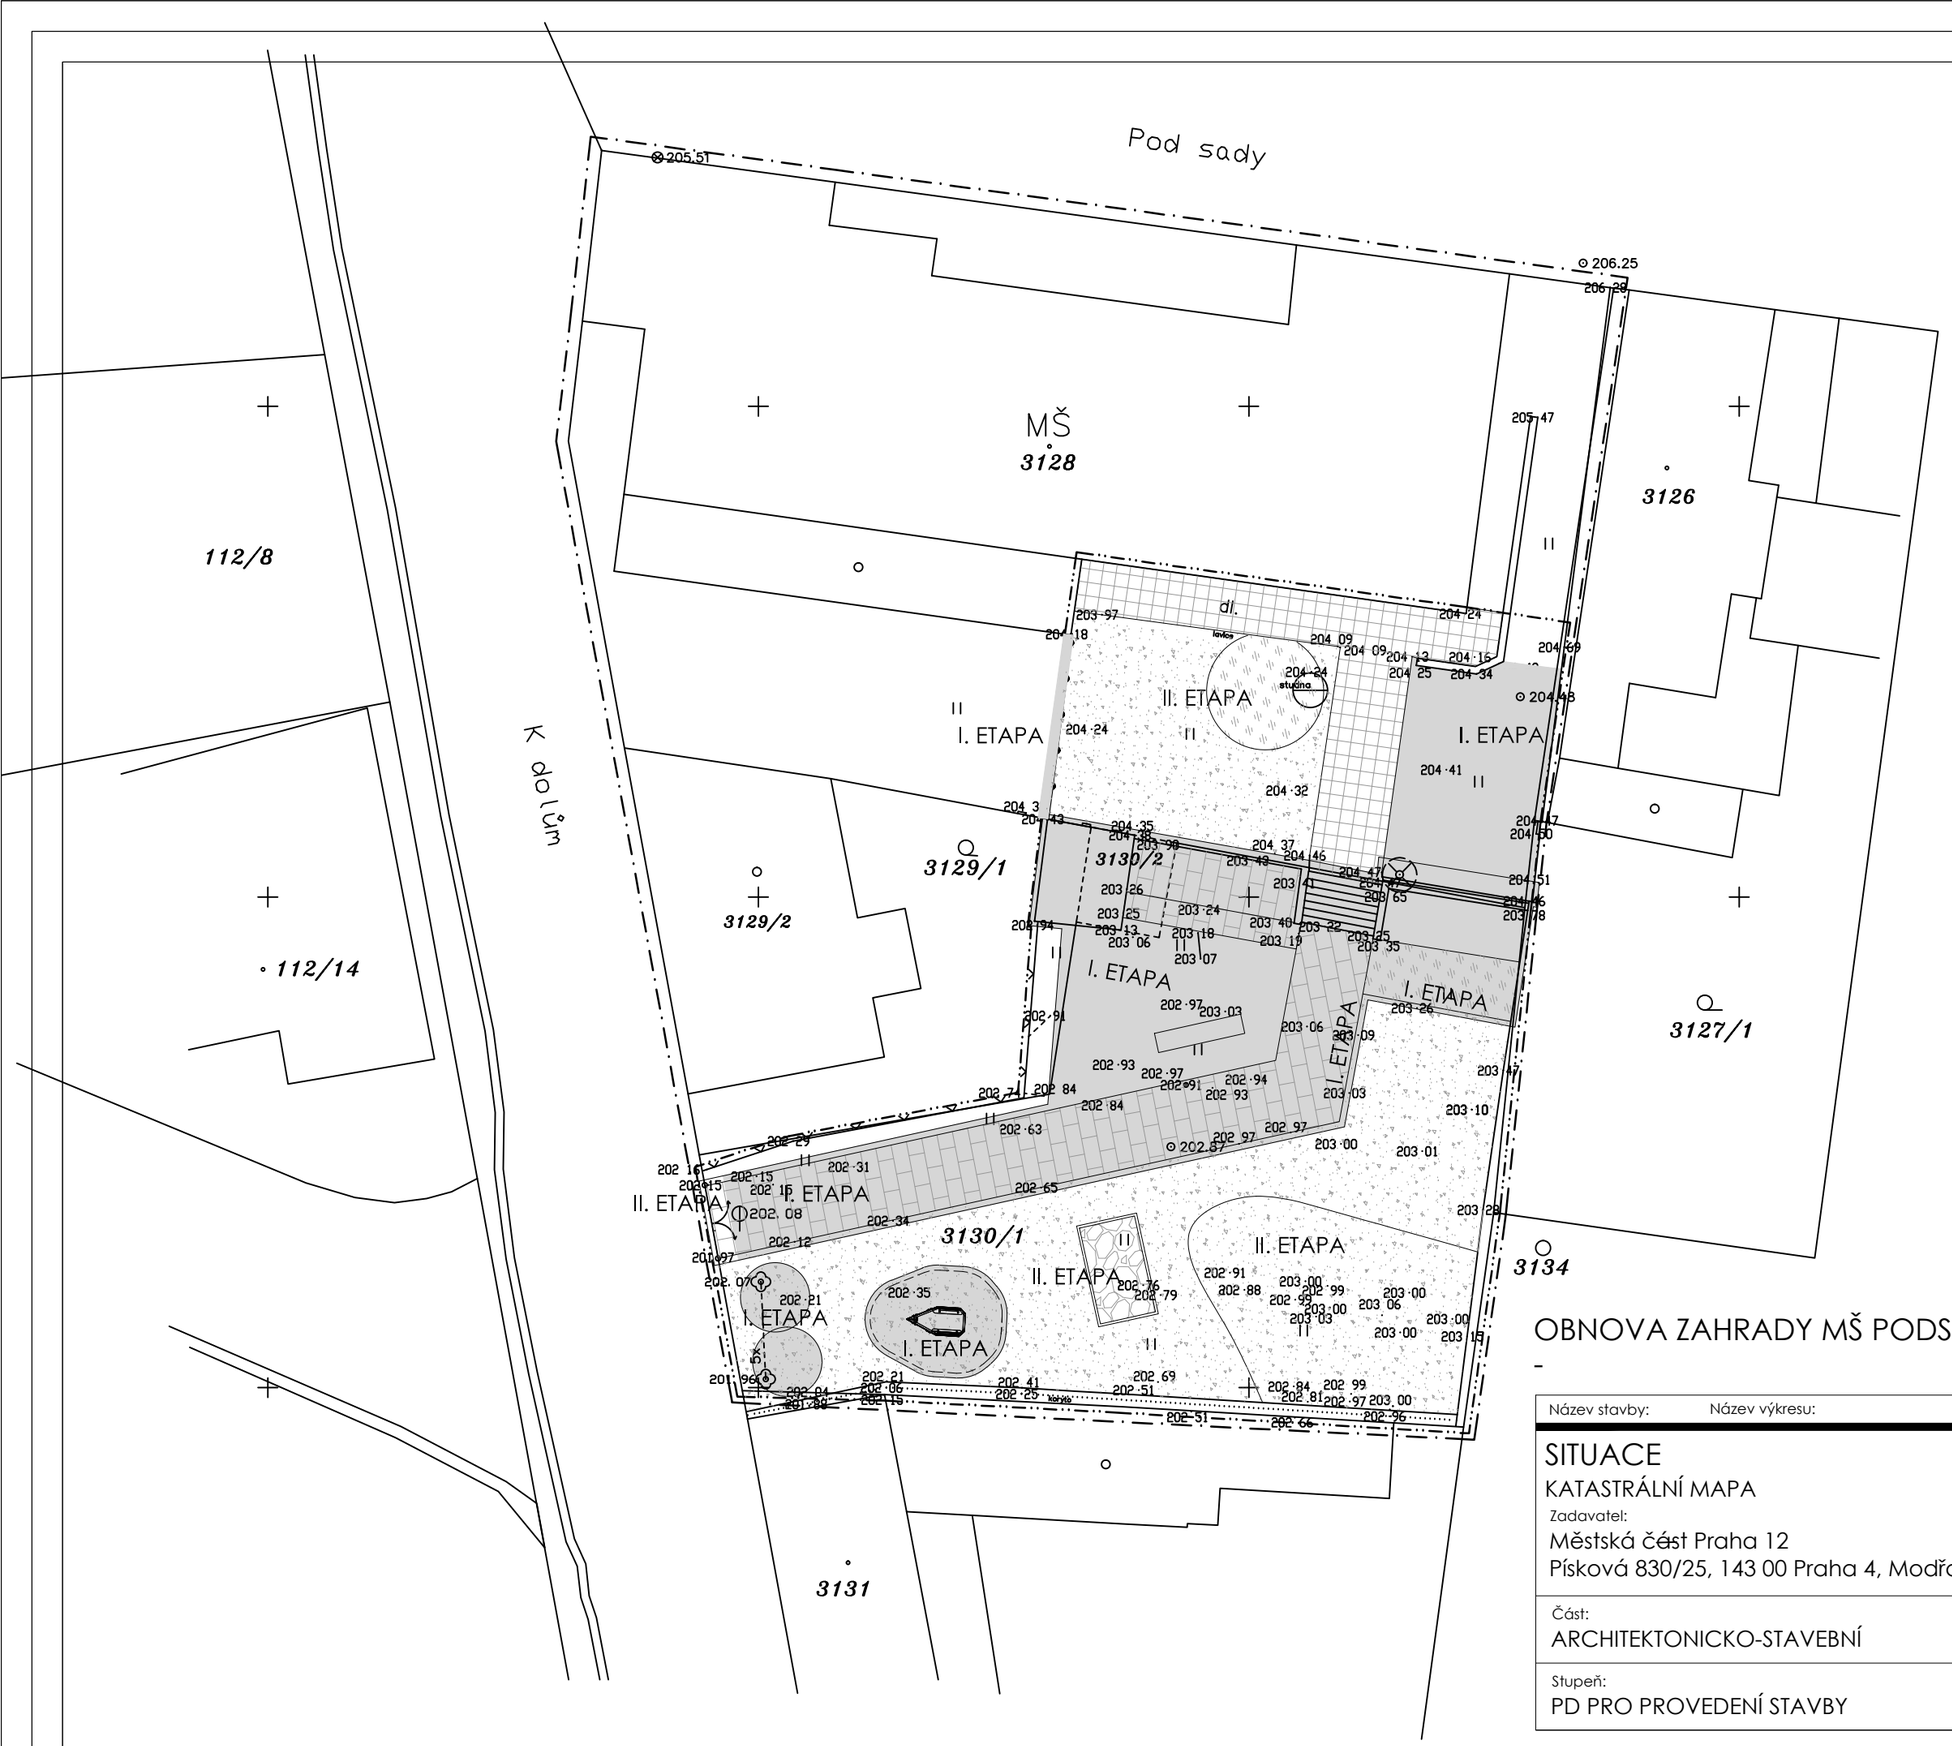

LEGENDA:

3128 ČÍSLA PARCELNÍ DLE KN

HRANICE PARCELNÍCH ČÍSEL DLE KN

HRANICE AREÁLU MATEŘSKÉ ŠKOLY

ŘEŠENÉ ÚZEMÍ = HRANICE STAVENIŠTĚ

NAVRHOVANÉ VNITŘNÍ OPLOCENÍ

ZPEVNĚNÉ PLOCHY – STÁVAJÍCÍ DLAŽBA

NAVRHOVANÉ PLOCHY

STÁV. ZPEVNĚNÉ PLOCHY – NOVÉ SOUVRSTVÍ A DLAŽBA

DOPADOVÉ PLOCHY – UMĚLÝ KAUČUK EPDM

PÍSKOVIŠTĚ

ETAPIZACE VÝSTAVBY:

I. ETAPA I. ETAPA VÝSTAVBY

II. ETAPA II. ETAPA VÝSTAVBY

OBNOVA ZAHRADY MŠ PODSAĎÁČEK

-

1: 250

C.1.

Název stavby:	Název výkresu:	Měřítko:	Č.výkresu:
SITUACE	KATASTRÁLNÍ MAPA		
Zadavatel: Městská část Praha 12, Písková 830/25, 143 00 Praha 4, Modřany		Místo stavby: k.ú. Praha, Modřany parc.č. 3130/1, st.p.č. 3128, Mateřská škola Podsďáček, Pod Sady 170/2, 143 00 Praha 4	Paré:
Část: ARCHITEKTONICKO-STAVEBNÍ		Projektant: Ing.arch. M. Dvořáková, ČKA 03 320	
Stupeň: PD PRO PROVEDENÍ STAVBY		Datum: duben 2022	