


DRUH POVRCHU ÚZEMÍ
KATASTRÁLNÍ ÚZEMÍ
OKRES:
KRAJ:


ANDĚLOVA ULICE - KOMUNIK
MODŘANY
PRAHA 12
PRAHA

SKLONOVÉ POMĚRY:

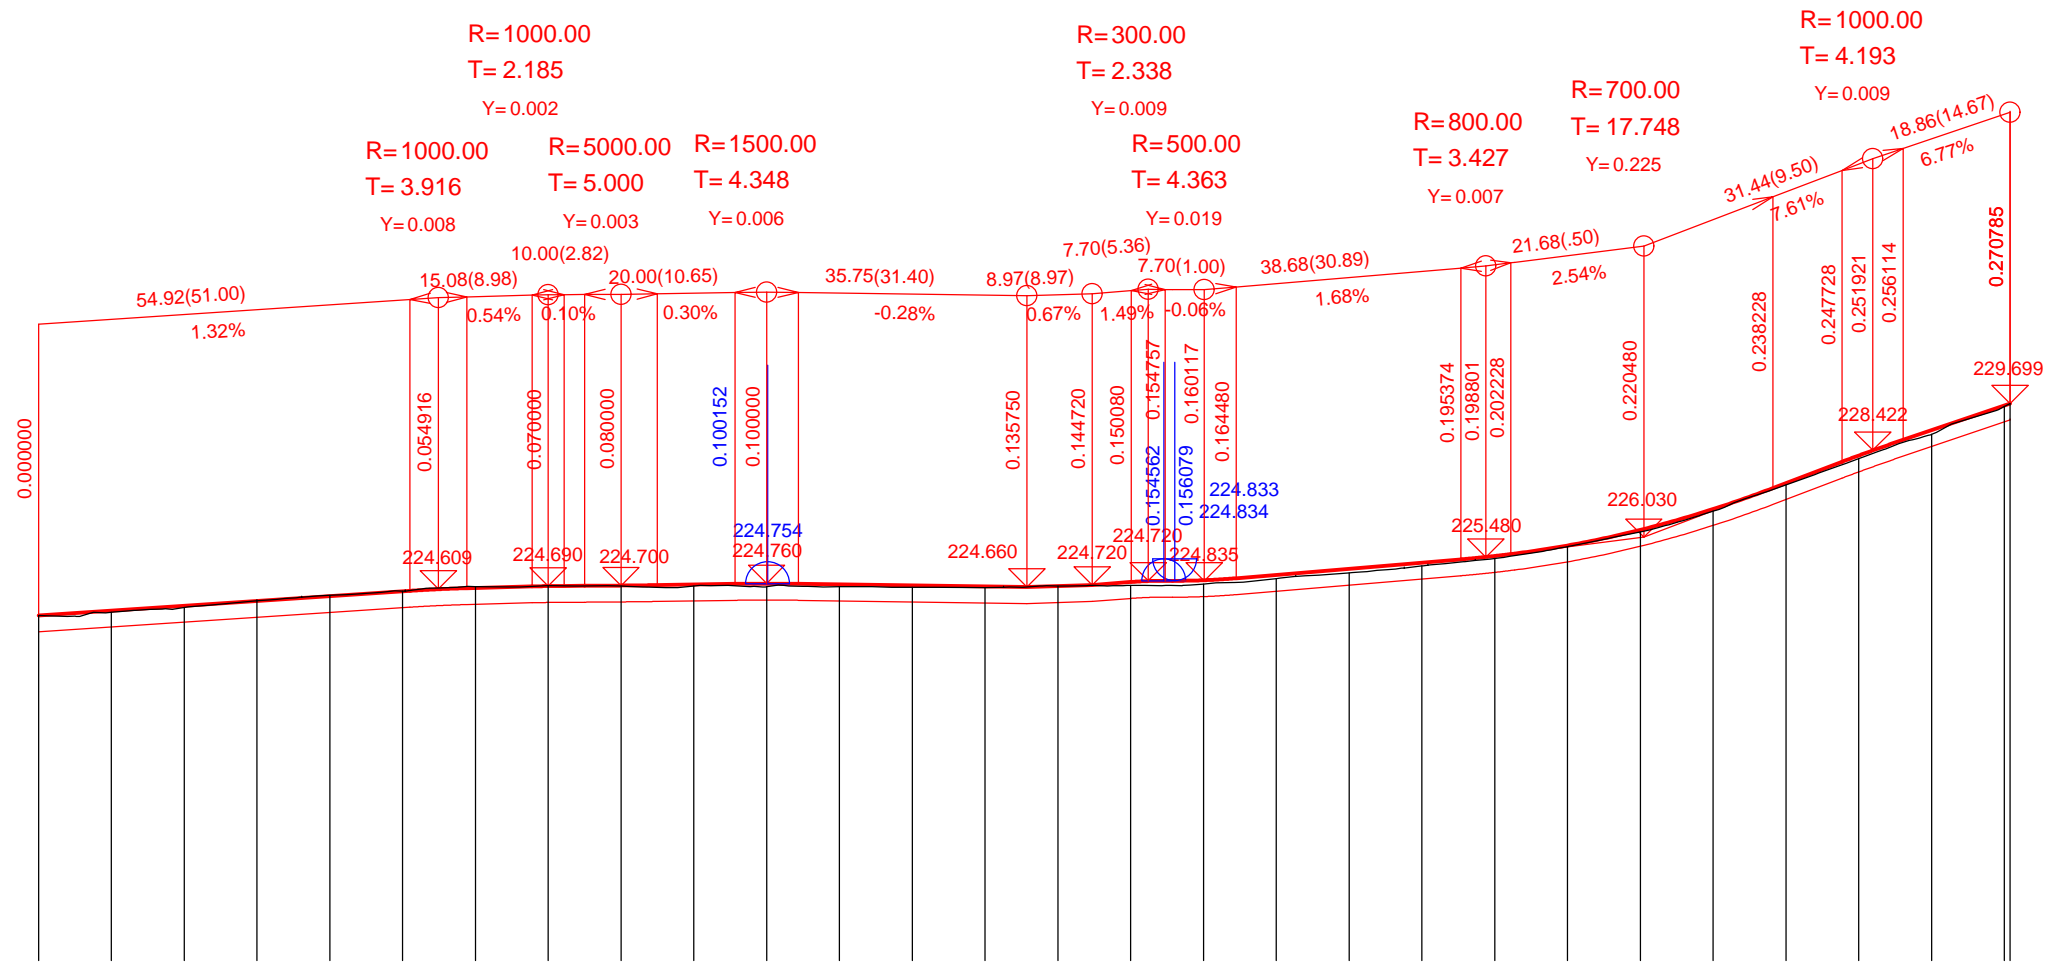

MĚŘÍTKA:
1: 1000., 1: 200.

KÓTY NIVELETY:

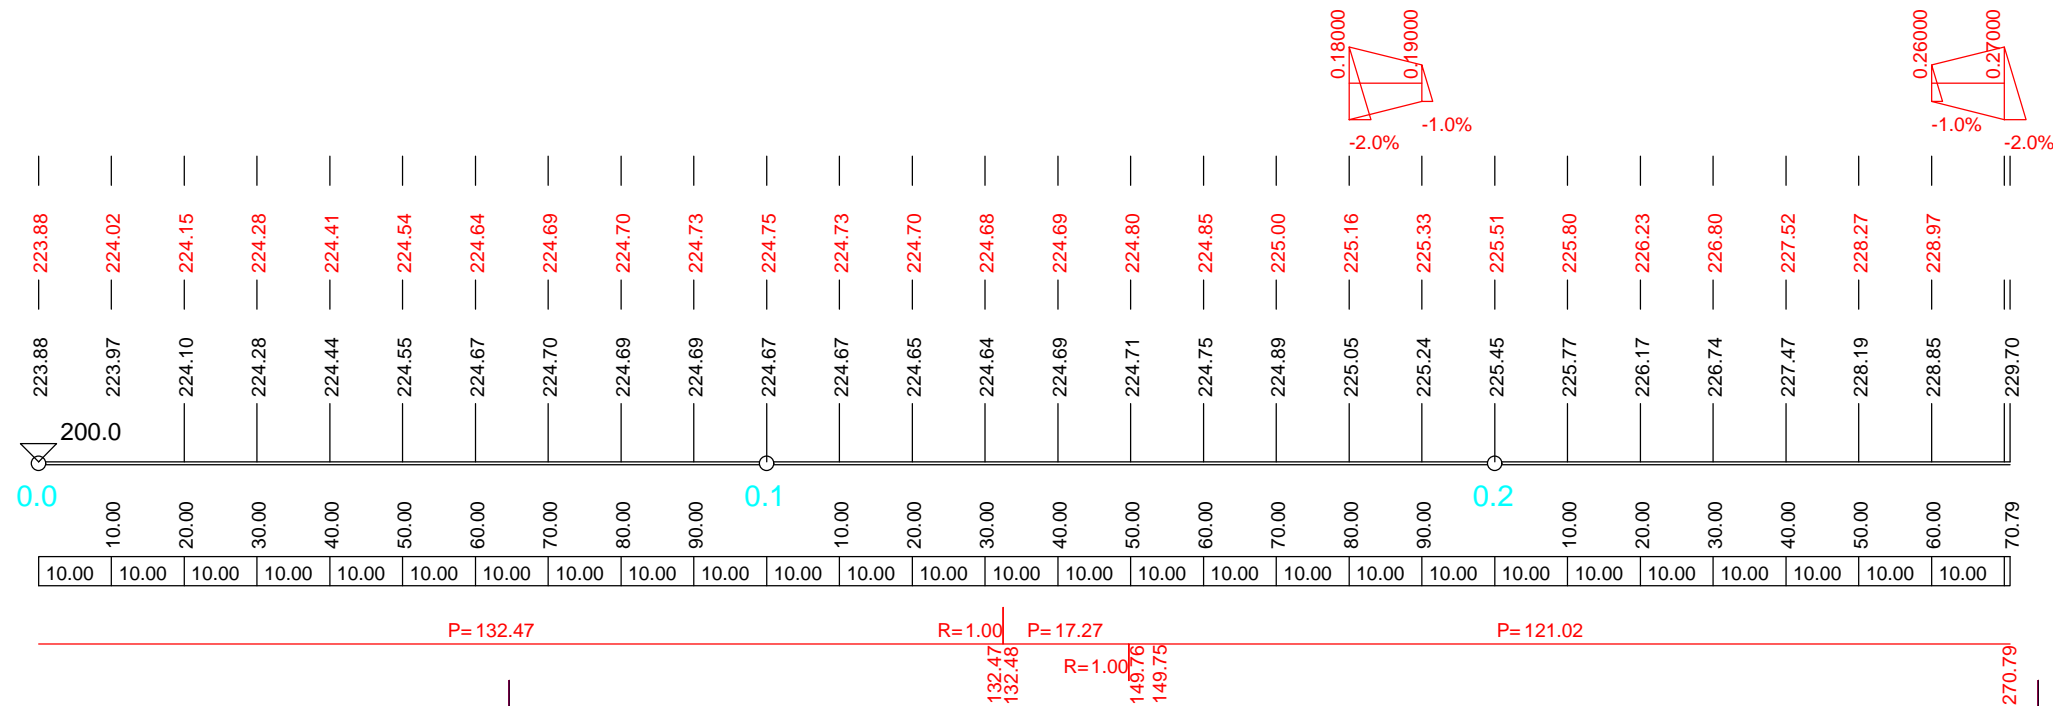

KÓTY TERÉNU:

SROVNÁVACÍ ROVINA:

STANIČENÍ:

VZDÁLENOST PŘ. ŘEZŮ:

SMĚROVÉ POMĚRY:

OBNOVA KOMUNIKACE, CHODNÍKŮ A OBRUBNÍKŮ V ULICI ANDĚLOVA, PRAHA-MODŘANY

DOKUMENTACE PRO ZADÁNÍ STAVBY ZHOTOVITELI

GP: LUCIDA s.r.o. <small>PROJEKCE A INŽENÝRING MARIJE CIBULKOVÉ 34, PRAHA 4 tel./fax: 244014111</small>	VRV-HIP: Ing. Josef STANKO	
	ODP.PROJEKTANT: Ing. Josef STANKO	
	VYPRACOVAL: Tadeáš STANKO	
	PROFESE: komunikace	
INVESTOR: městská část Praha 12		DATUM : 15.9.2018
LOKALITA: ulice Andělova		MĚŘÍTKO: 1:1000/200
Přsková ulice, Praha – Modřany		
OBSAH: SO 100-KOMUNIKACE A CHODNÍKY		ČÍSLO PŘÍLOHY: C.1.3.
PODÉLNÝ PROFIL ANDĚLOVA		ČÍSLO PÁŘE: