
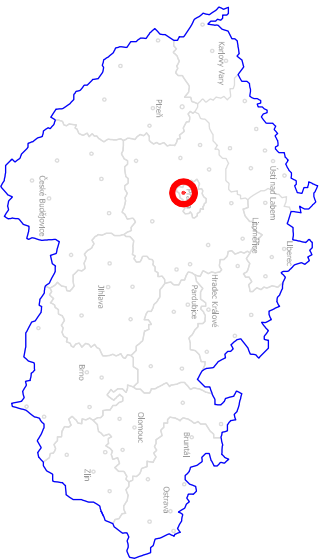


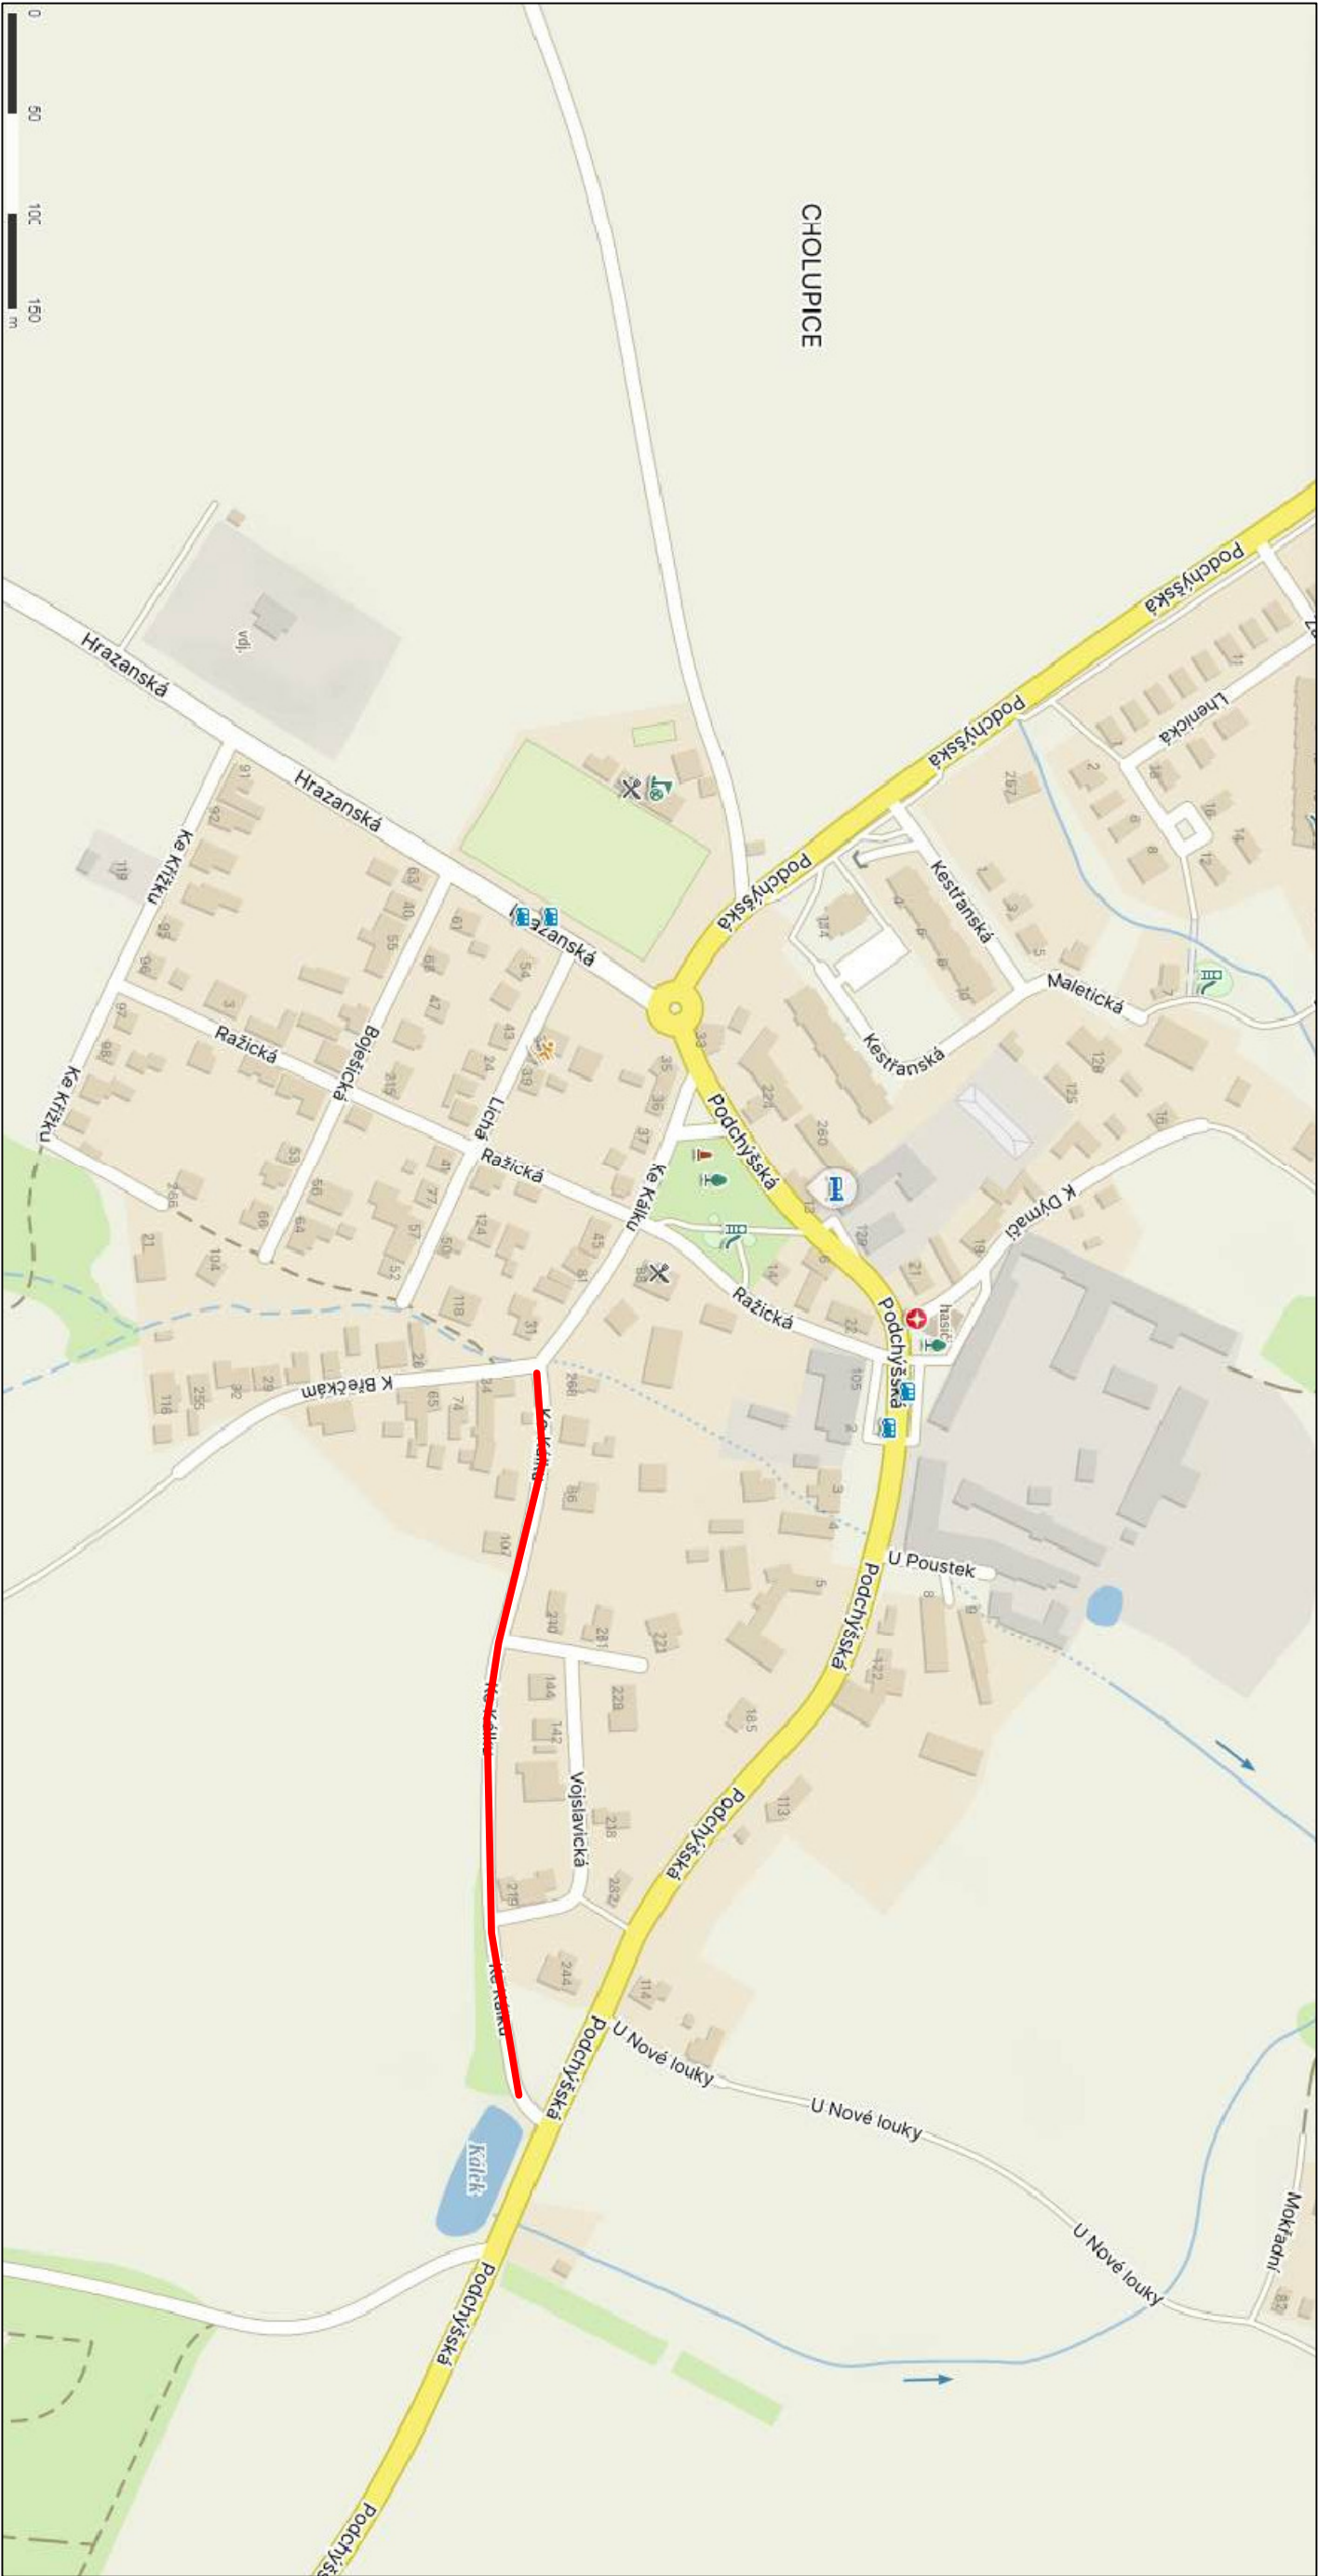

AKCE		Ing. Jiří Sobol Hradešín 29 282 01 Český Brod IČ 87396621		MĚSTSKÁ ČÁST PRAHA 12 Generála Šišky 2375/6, 143 00 Praha 4	
SobolProjekt		Ing. Jiří Sobol		ČÍSLO PŘÍLOHY	
Hlavní ING. PROJEKTU		Ing. Jiří Sobol		ČÍSLO SOUPRAVY	
OPOVĚDNÝ PROJEKTANT		Ing. Jiří Sobol			
PROJEKTANT		Ing. Jiří Sobol			
KRESLIL		Karel Motál			
ZAMĚŘIL		Tomáš Lojda			
KATASTR		Cholupice			
STUPĚŇ		ZDS			
SOUŘ. SYSTÉM		JTSKBALT			
MERITKO		VARIANTA			
POČET FORMÁTŮ		2A4			
ČÍSLO ZAKÁZKY		2390			
PŘÍLOHA		PŘEHLEDNÁ SITUACE			
C1					