



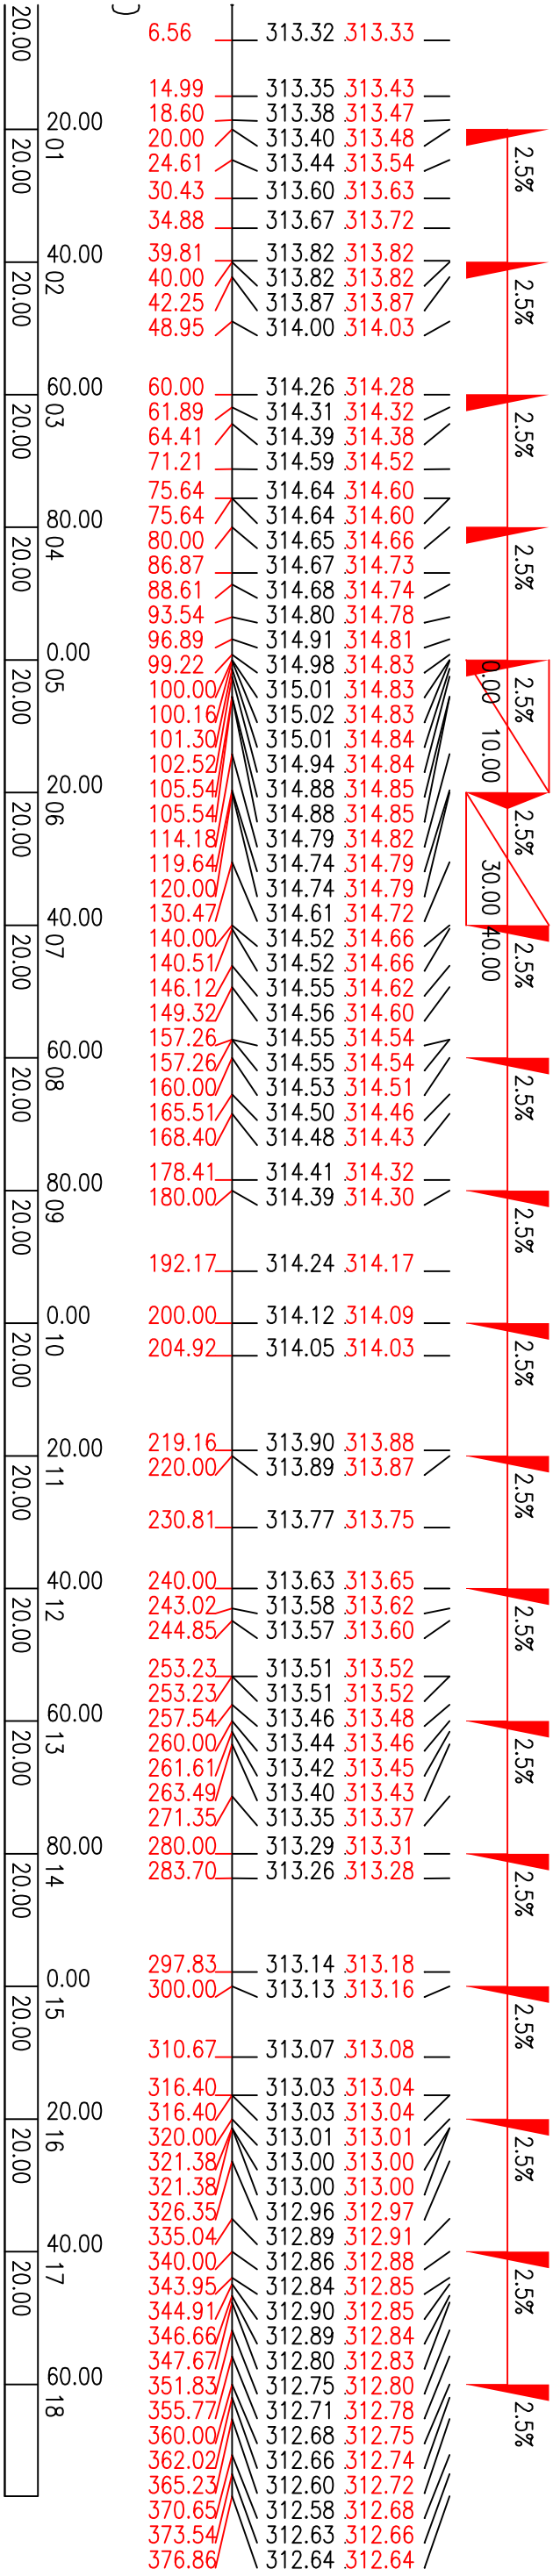

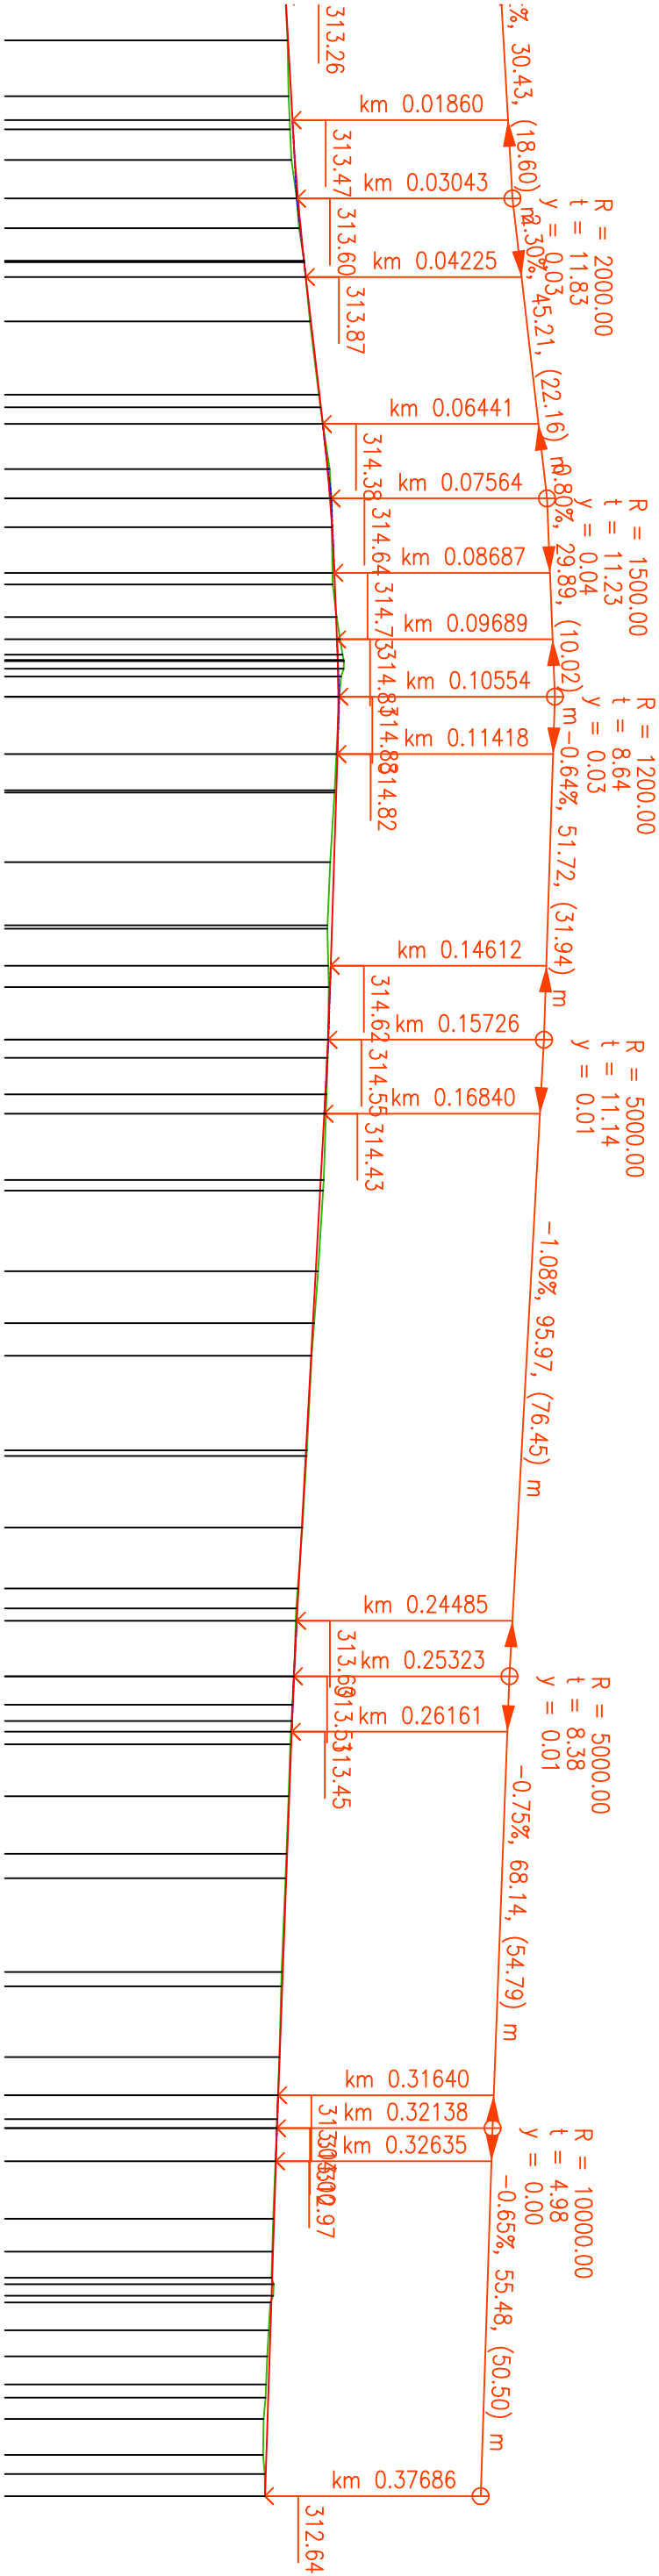

Ing. Jiří Sobol

Hradešín 29

282 01 Český Brod

IC 87396521

AKCE

"PD - ul. Ke Káňku v Praze 12"

HLAVNÍ ING. PROJEKTU	KATASTR	ČÁST
Ing. Jiří Sobol	Cholupice	
ODPOVĚDNÝ PROJEKTANT	STUPEŇ	
Ing. Jiří Sobol	ZDS	
PROJEKTANT	SOUŘ. SYSTÉM	
Ing. Jiří Sobol	JTSKBALT	
KRESLIL	MĚŘITKO	
Karel Motál		
ZAMĚŘIL	POČET FORMÁTŮ	
Tomáš Lojda	3A4	
	ČÍSLO ZAKÁZKY	
	2390	

Ing. Jiří Sobol

Hradešín 29

282 01 Český Brod

IC 87396521

AKCE

"PD - ul. Ke Káňku v Praze 12"

HLAVNÍ ING. PROJEKTU	KATASTR	ČÁST
Ing. Jiří Sobol	Cholupice	
ODPOVĚDNÝ PROJEKTANT	STUPEŇ	
Ing. Jiří Sobol	ZDS	
PROJEKTANT	SOUŘ. SYSTÉM	
Ing. Jiří Sobol	JTSKBALT	
KRESLIL	MĚŘITKO	
Karel Motál		
ZAMĚŘIL	POČET FORMÁTŮ	
Tomáš Lojda	3A4	
	ČÍSLO ZAKÁZKY	
	2390	

Ing. Jiří Sobol

Hradešín 29

282 01 Český Brod

IC 87396521

AKCE

"PD - ul. Ke Káňku v Praze 12"