
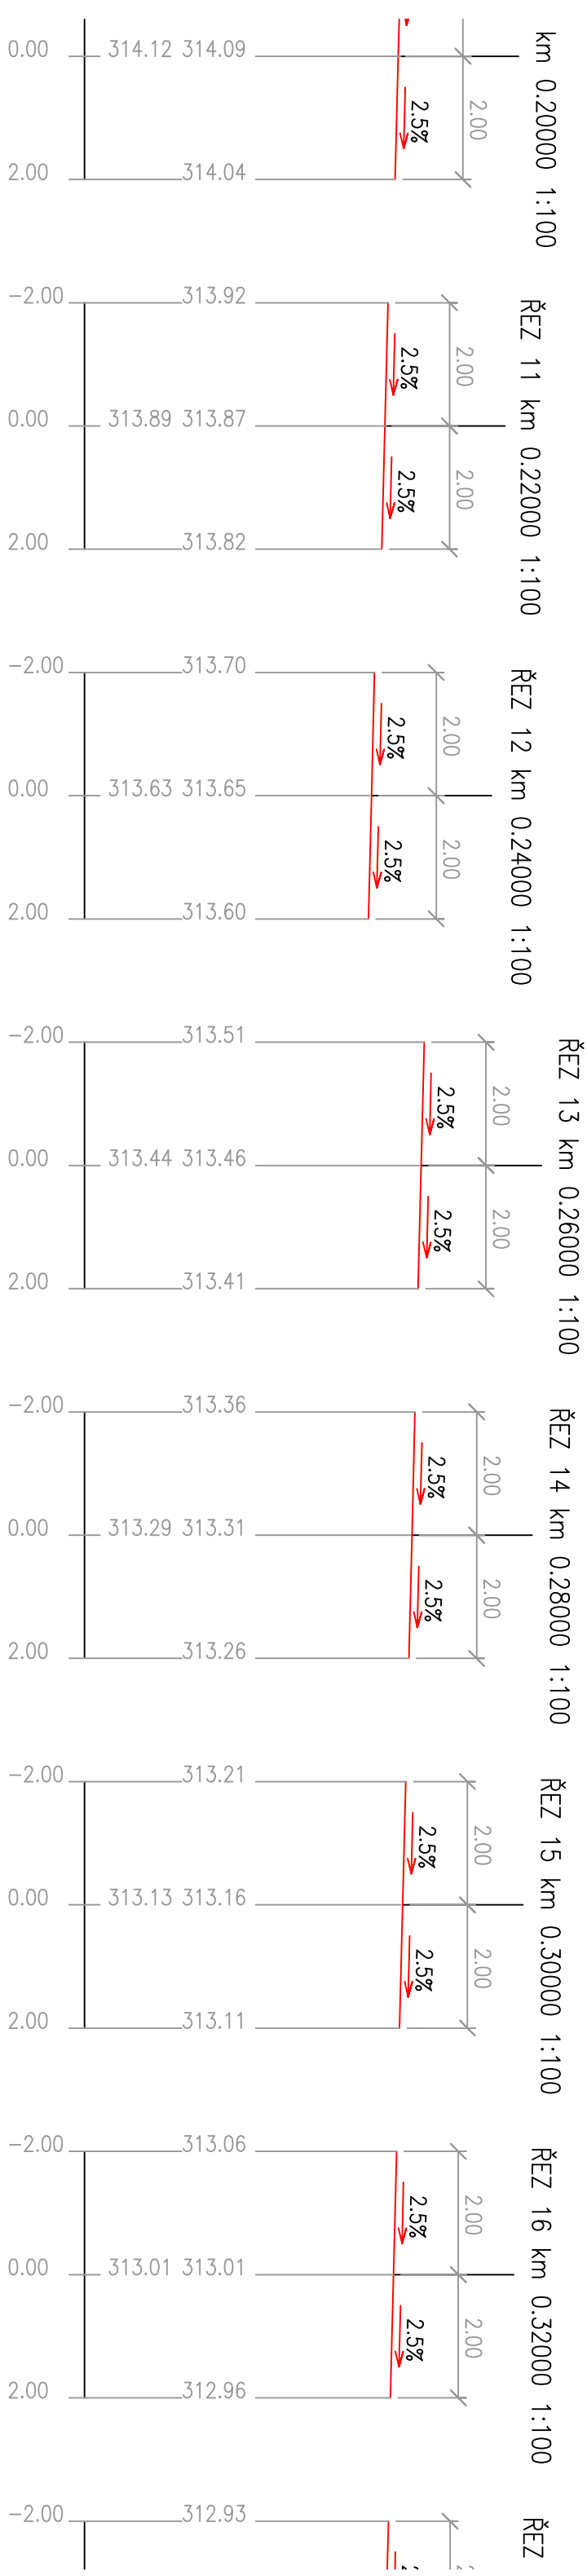


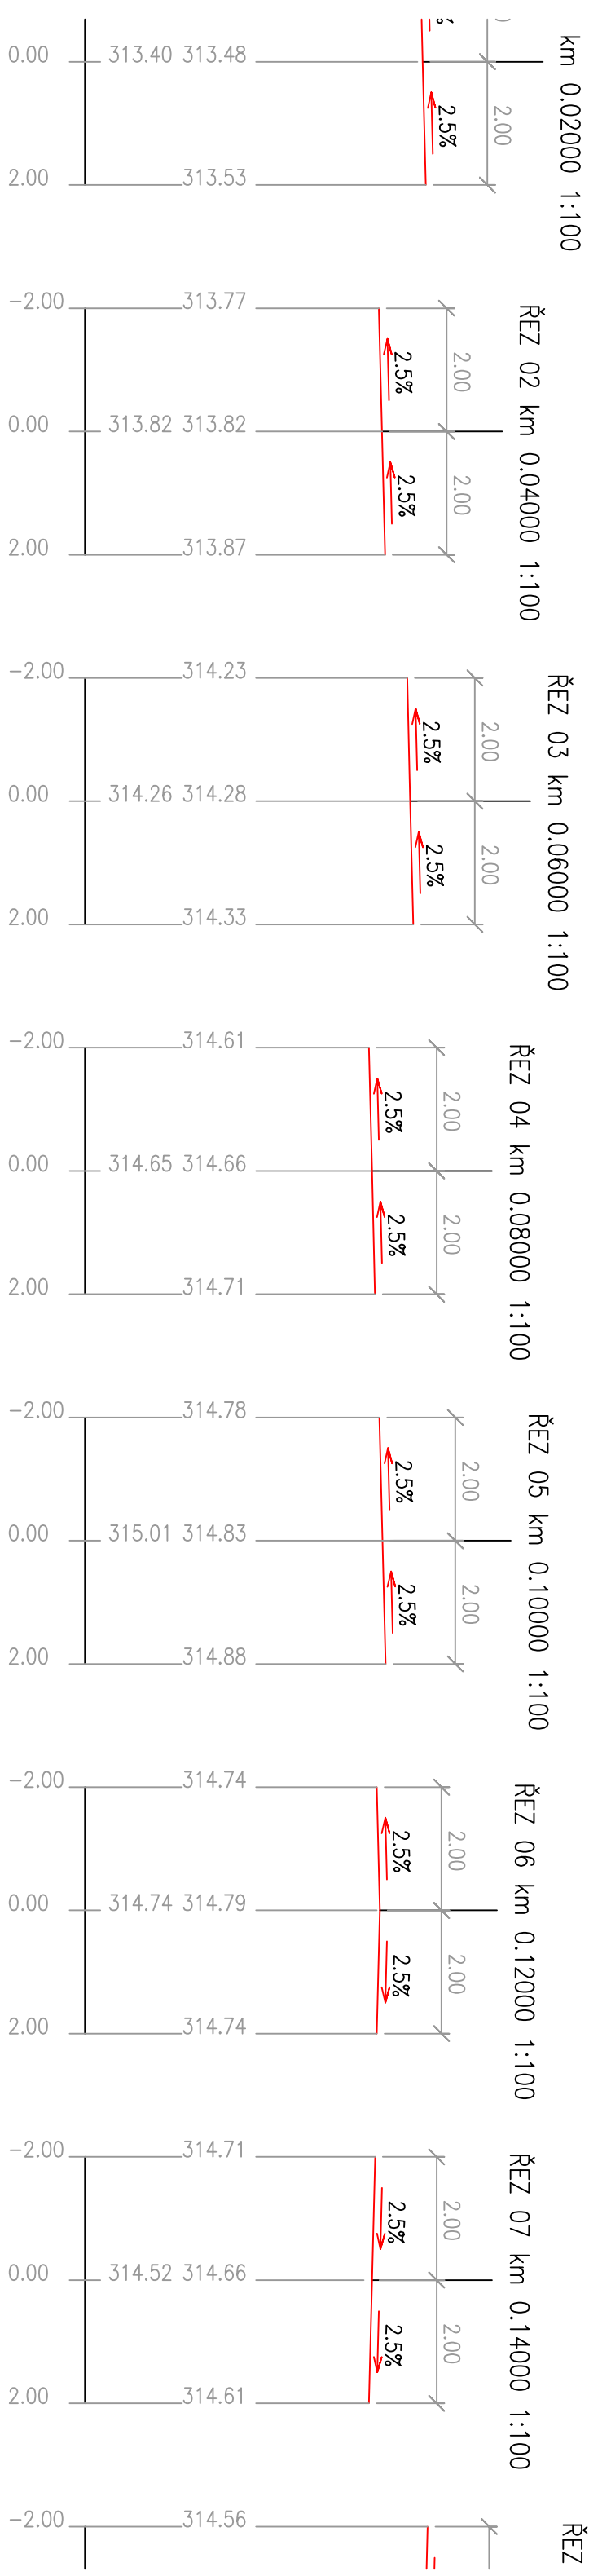

AKCE		Ing. Jiří Sobol	
Hlavní Ing. Projekt		Hradešín 29	
Ing. Jiří Sobol		282 01 Český Brod	
Odbovědný Projekt		IČ 87396521	
Ing. Jiří Sobol		Ing. Jiří Sobol	
Projektant		Katastr	
Ing. Jiří Sobol		Cholupice	
Stupeň		Část	
ZDS		SOL	
Sour. System		Datum	
JTSK/BALT		06.2023	
Kreslil		Varianta	
Karel Motal		A	
Měřítko		Číslo zakázky	
POČET FORMÁTŮ		239C	
Záměr		Tomáš Loyda	