


VZOROVÝ ŘEZ KOMUNIKACE

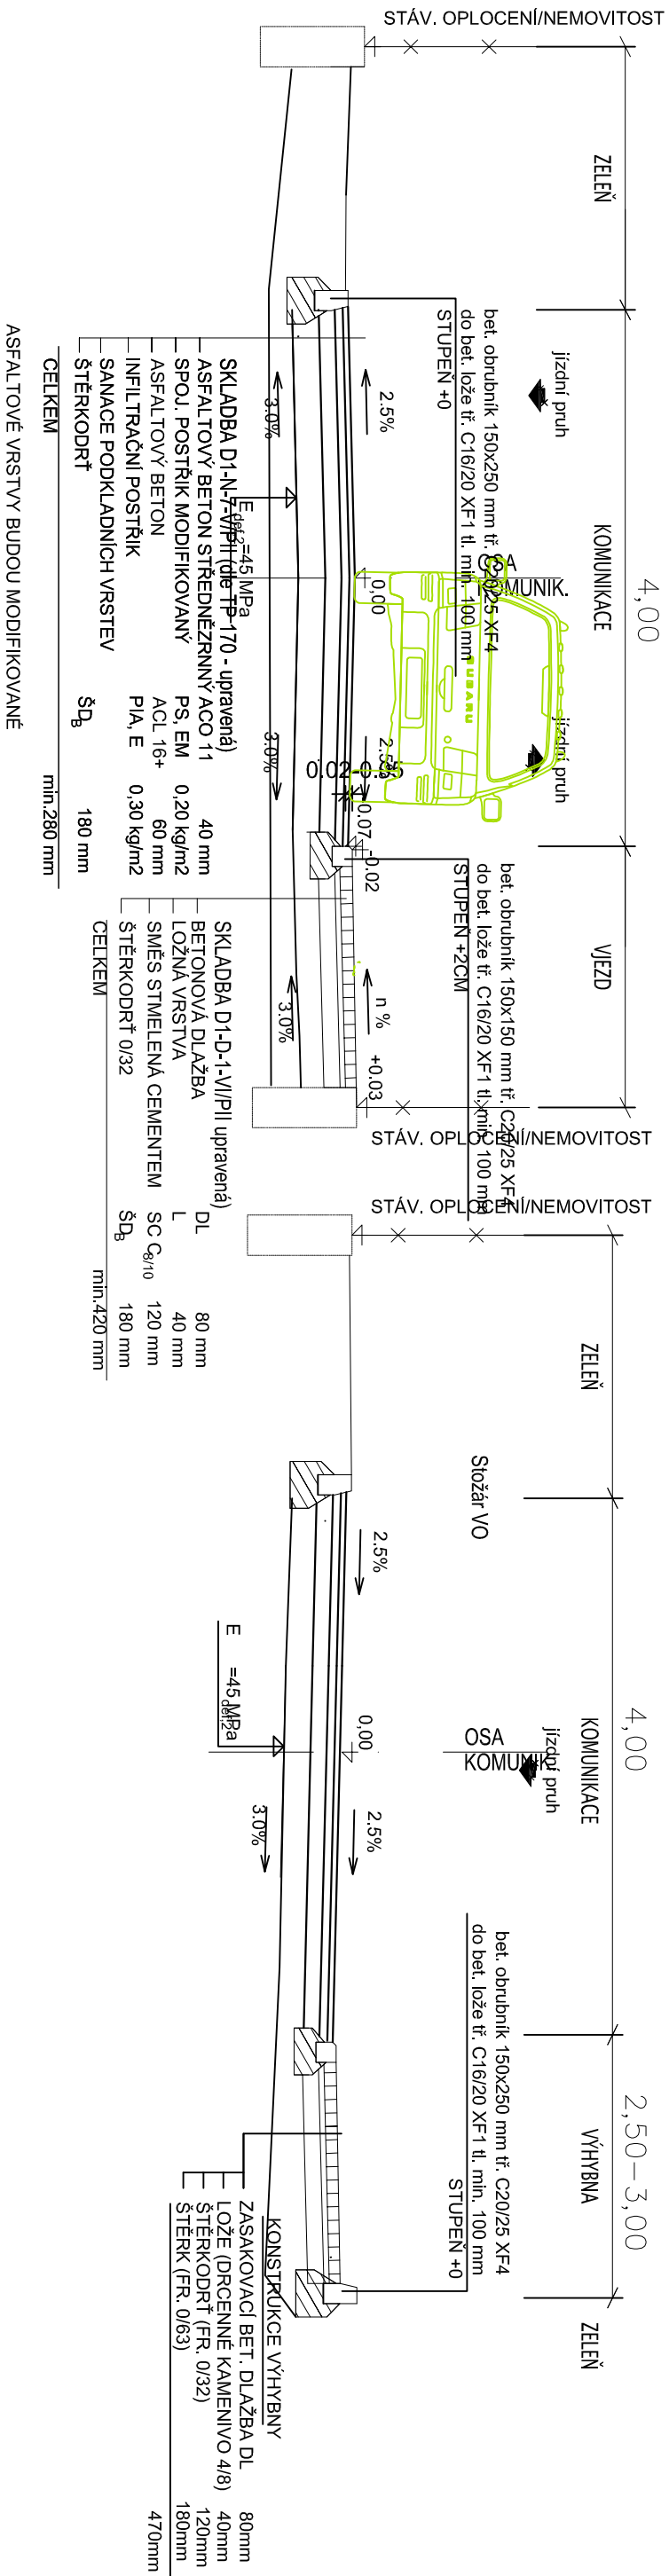

AKCE "PD - ul. Ke Kálku v Praze 12"			Ing. Jiří Sobol Hradešín 29 282 01 Český Brod IČ 87396521 			MĚSTSKÁ ČÁST PRAHA 12 Generála Šišky 2375/6, 143 00 Praha 4		
HLAVNÍ ING. PROJEKTU Ing. Jiří Sobol		KATASTR Cholupice	ČÁST					
ODPOVĚDNÝ PROJEKTANT Ing. Jiří Sobol		STUPĚN ZDS	SOUHRNNÉ ŘEŠENÍ					
PROJEKTANT Ing. Jiří Sobol		SOUŘ. SYSTÉM JT/SKB/ALT	DATUM 06.2023	PŘÍLOHA				
KRESLIL Karel Motal	MĚŘÍTKO 1:50	VARIANTA A		VZOROVÝ PŘÍČNÝ ŘEZ				
ZAMĚŘIL Tomáš Loida		POČET FORMÁTŮ 2A4	ČÍSLO ZAKÁZKY 2390		ČÍSLO PŘÍLOHY			
			ČÍSLO SOUPRAVY		C3			