


Vydáno k žádosti číslo 3240/2022.

Umístění zařízení v mapách mají pouze informativní charakter


Klad mapových listů

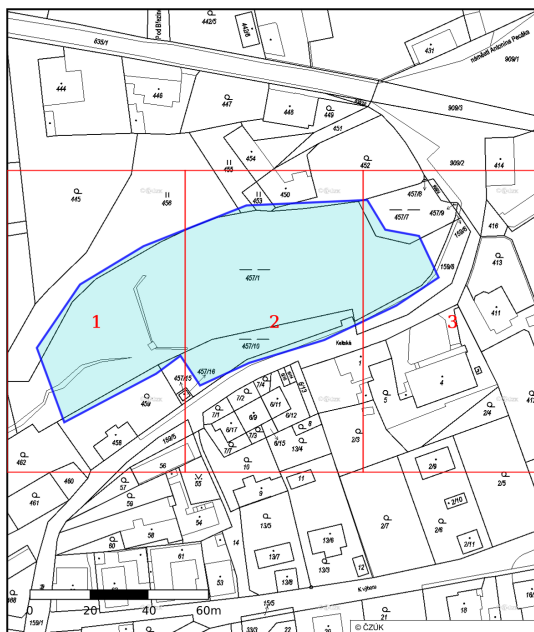


Legenda

- | | | |
|-----------------------------------|---------------------------------------|------------------------------|
| ● Zapínací bod | ⬢ Elektrické osvětlení | ⬢ Plynové osvětlení |
| ⬢ Přisvětlení přechodu pro chodce | ⬢ Veřejné hodiny | ⬢ Slavnostní osvětlení |
| ⬢ Architektonický světelný prvek | ⬢ Speciální architektonické osvětlení | ⬢ Mobilář |
| ⬢ Věštní hodiny | ⬢ Rozpínací skříň | ⬢ Dělicí skříň |
| — Kabelová spojka - přímá | — Kabelová spojka - odbočná | — Kabelové vedení - napájecí |
| — Kabelové vedení - vřchní | — Kabelové vedení - zemní | — Kabelová trasa - vřchní |
| — Kabelová trasa - zemní | | |

Situační výkres - list 1

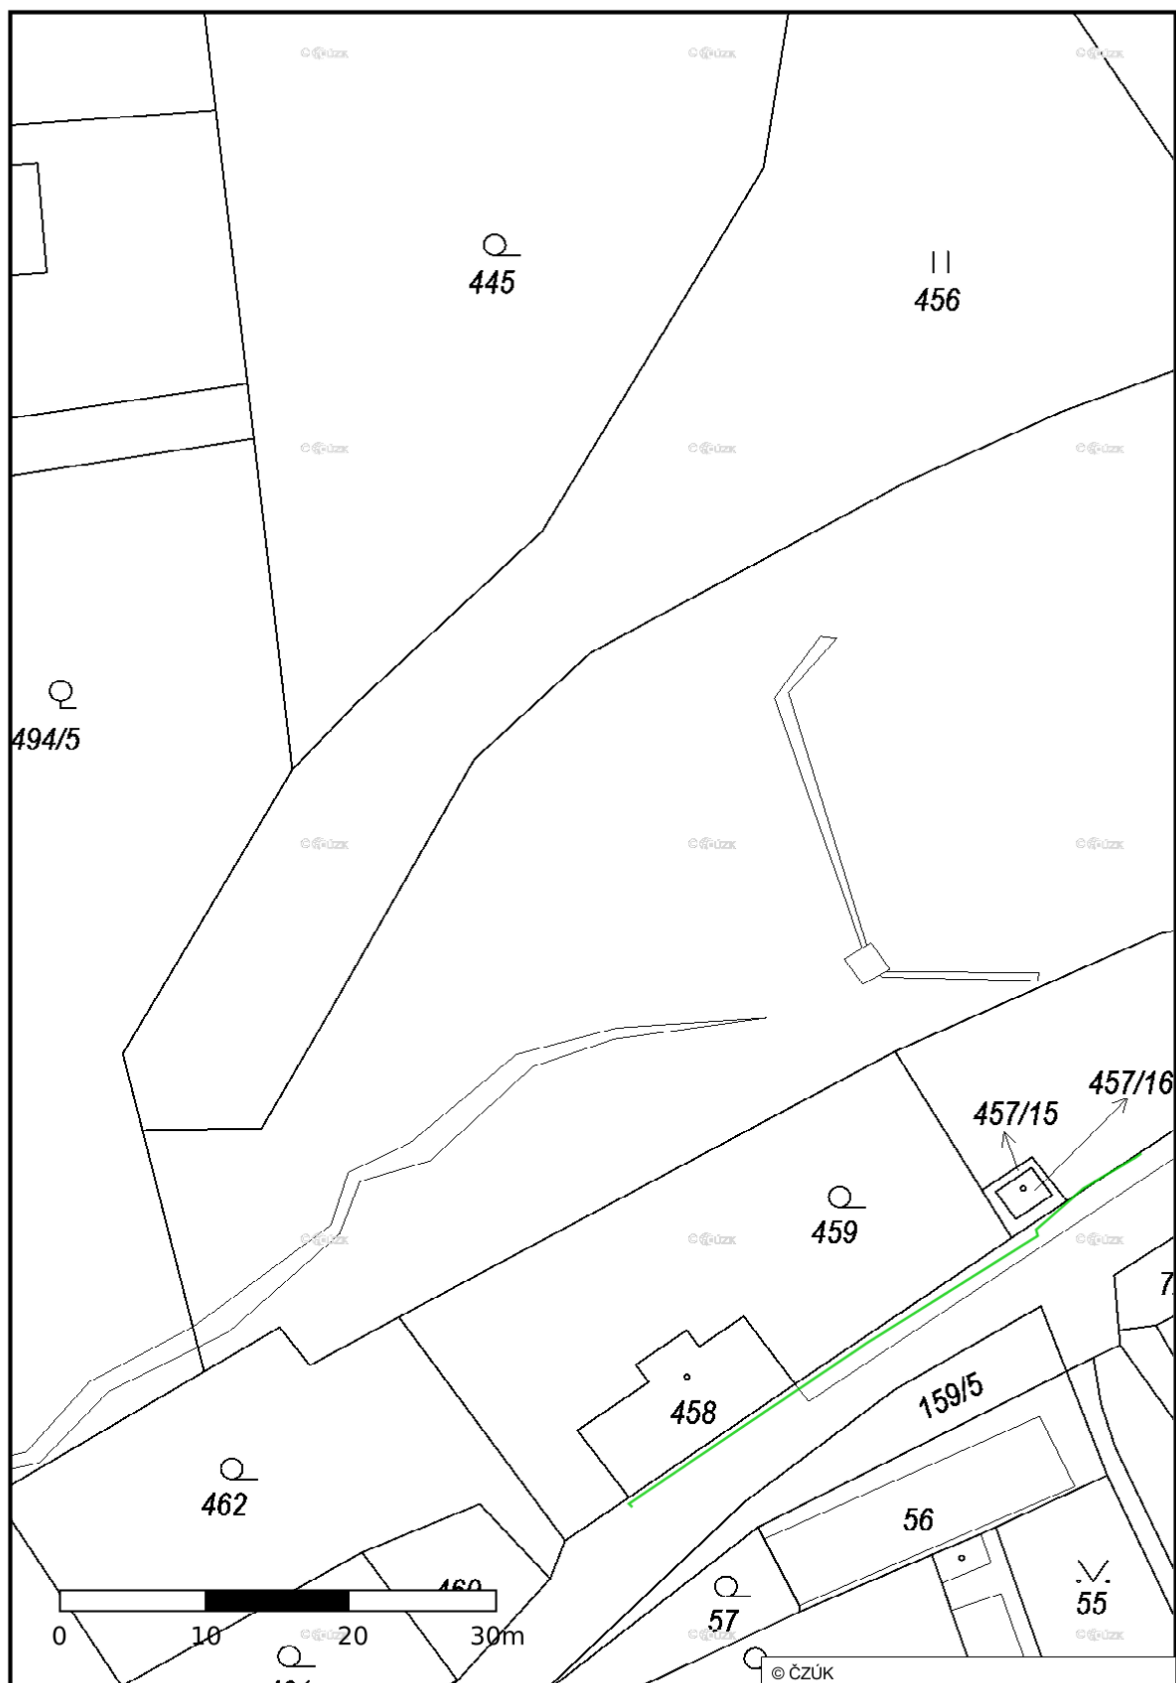

Situační výkres - list 2

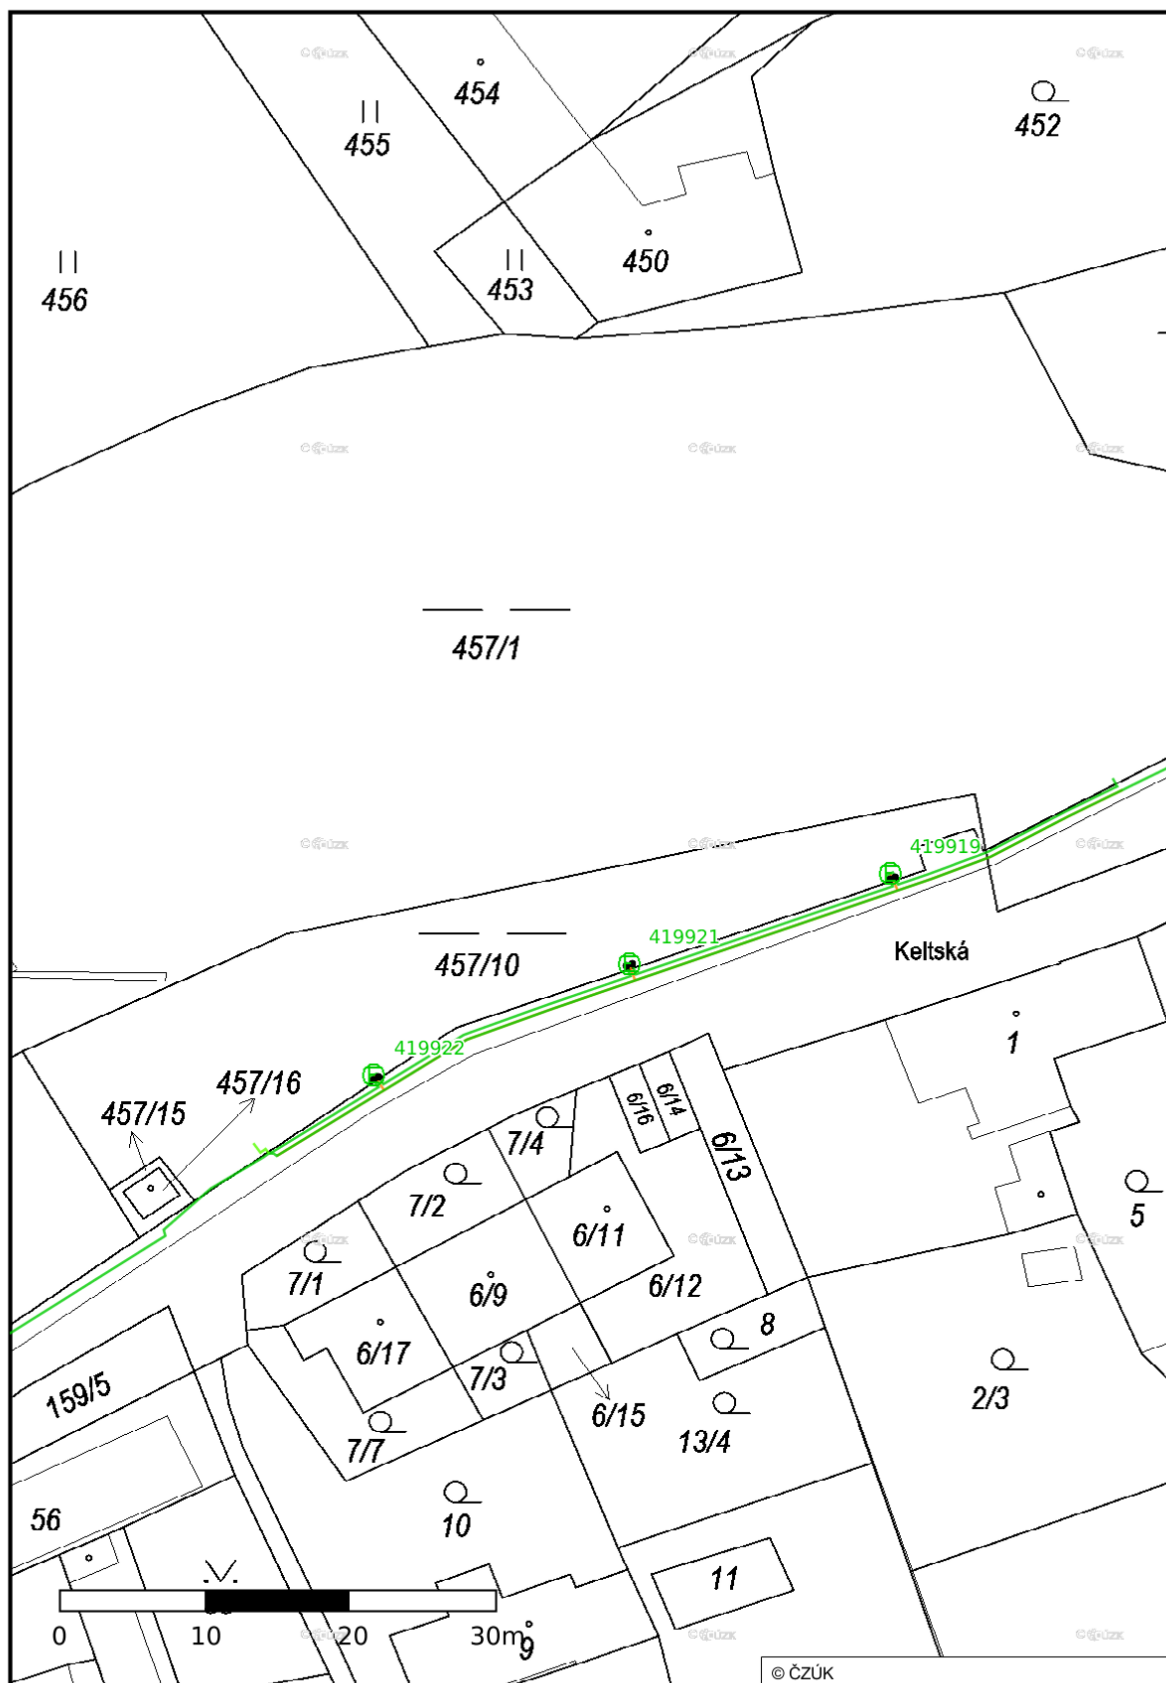

Situační výkres - list 3

