ŘEZ A–A

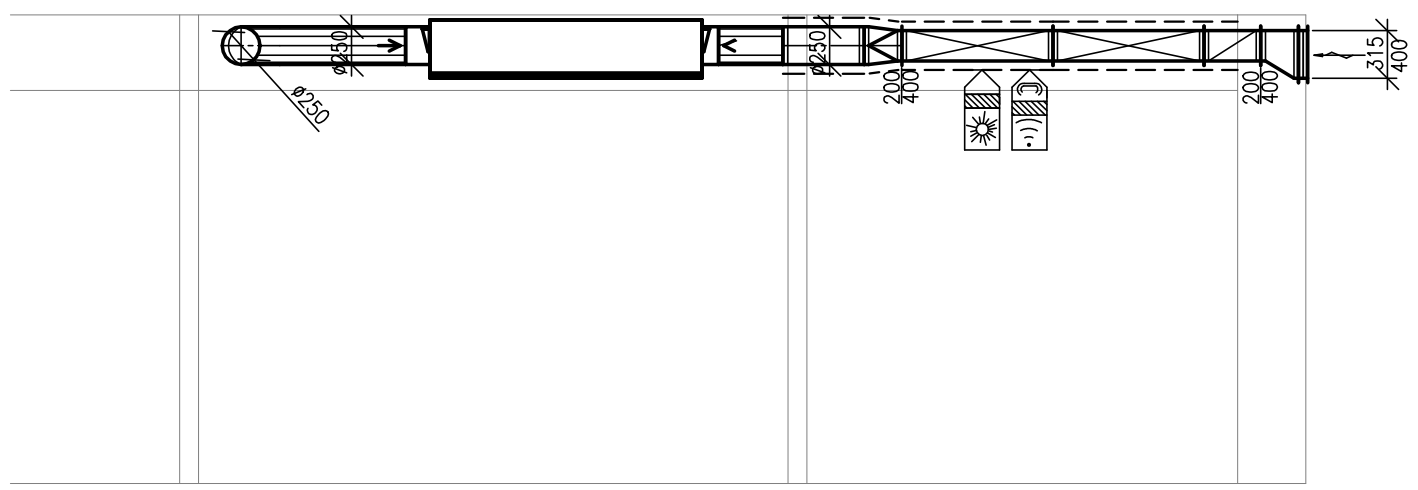

ŘEZ B–B

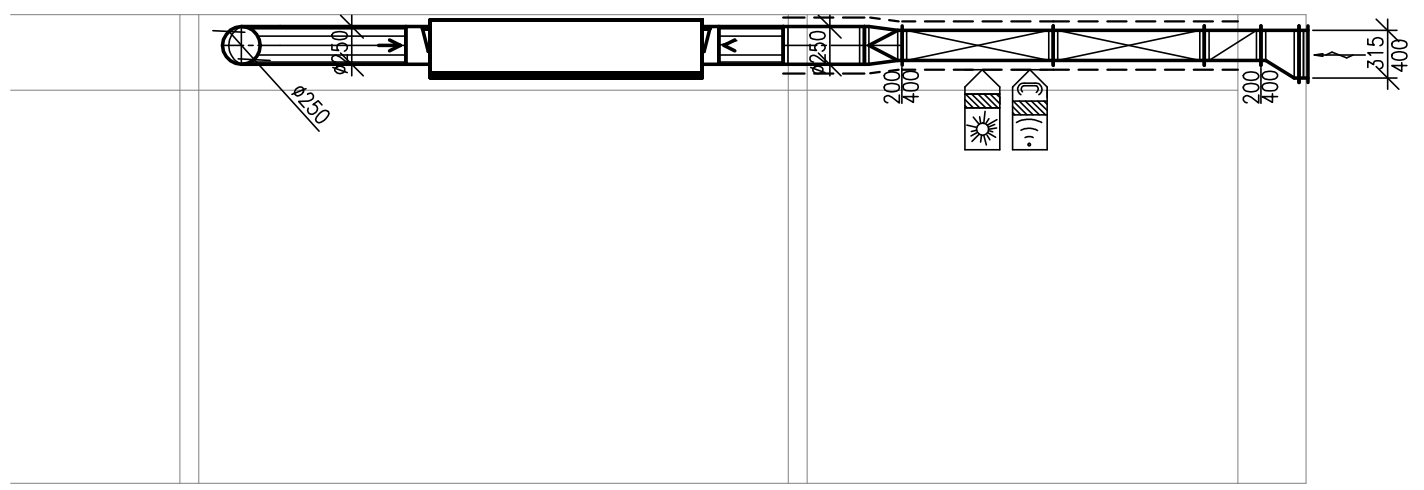

ŘEZ C–C

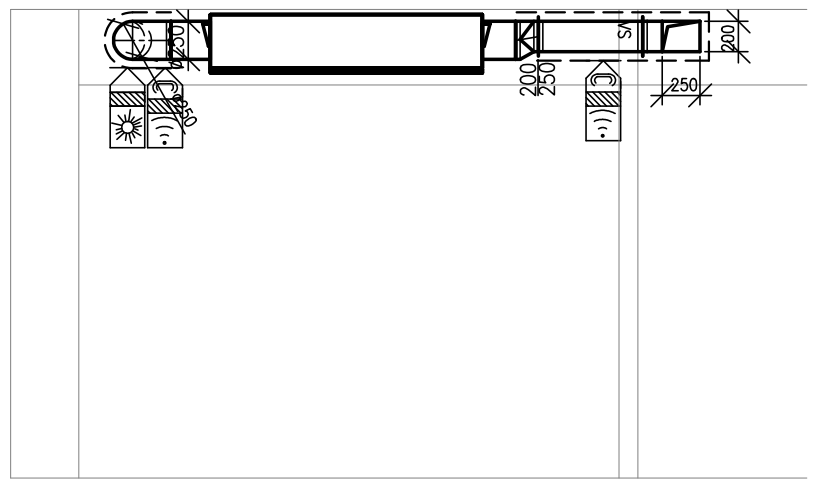

ŘEZ D–D

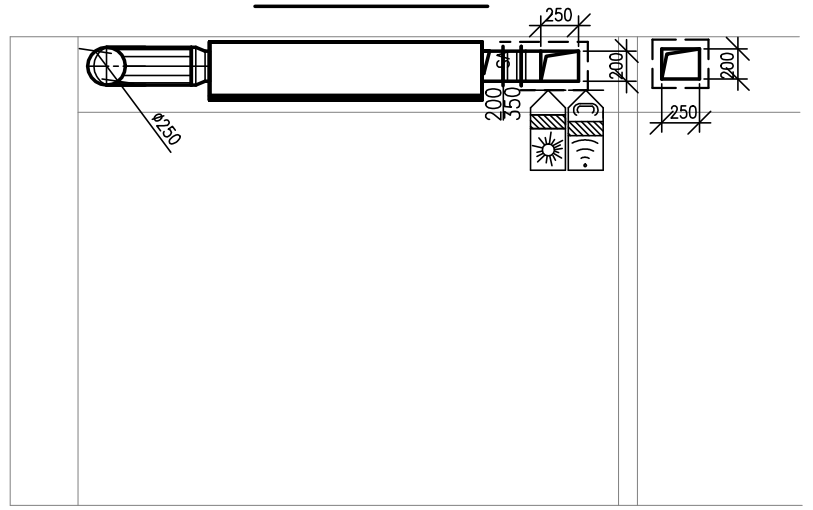

ŘEZ E–E

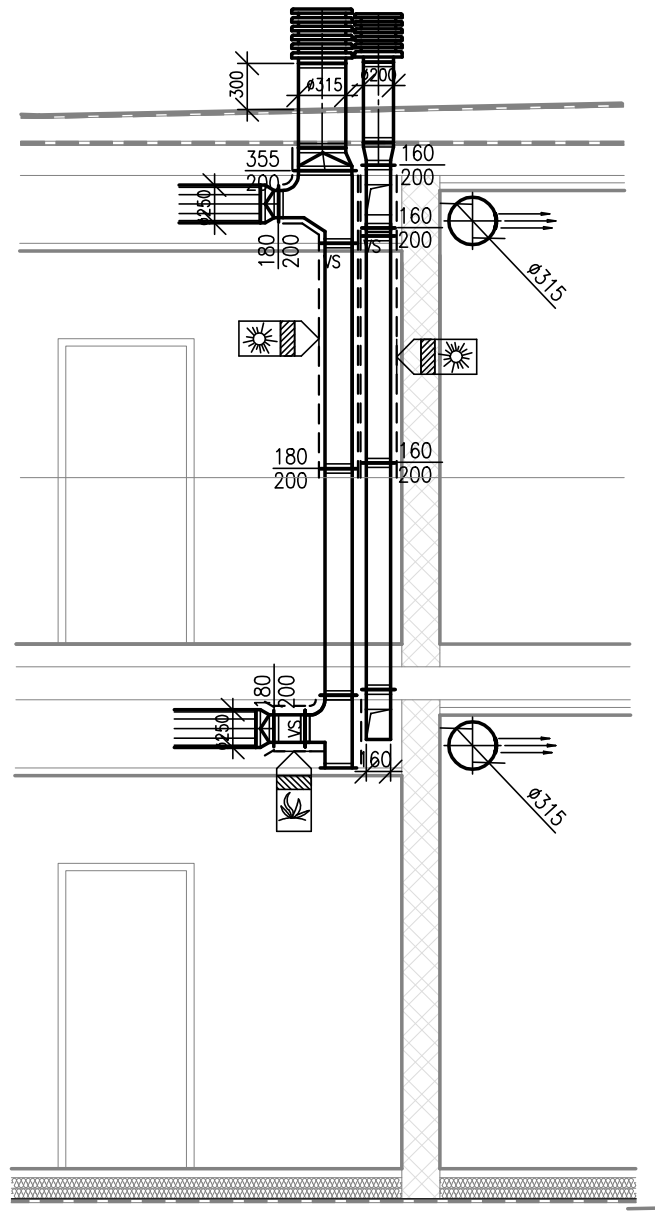

ŘEZ F–F

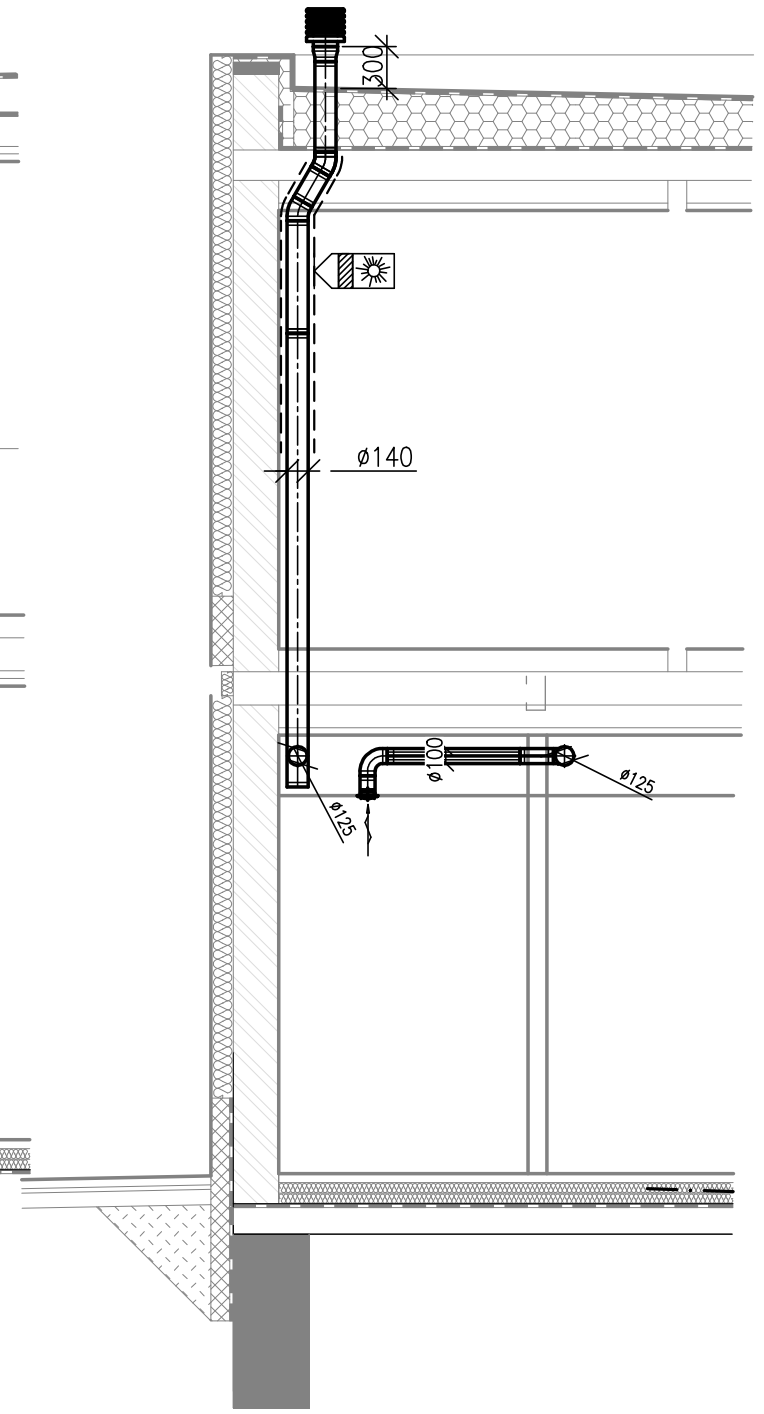

ŘEZ G–G

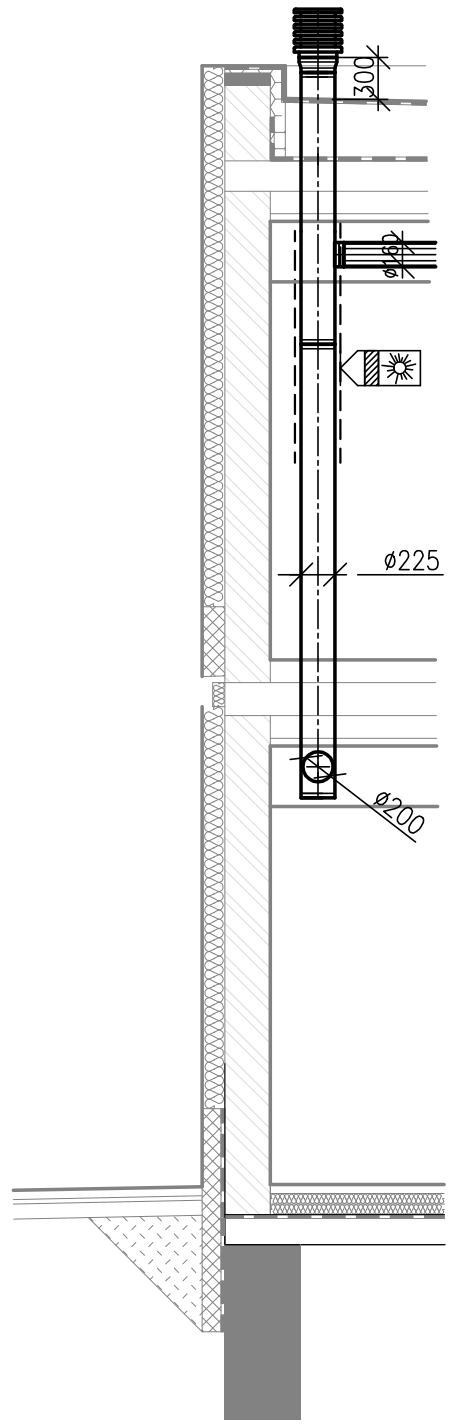

ŘEZ H–H

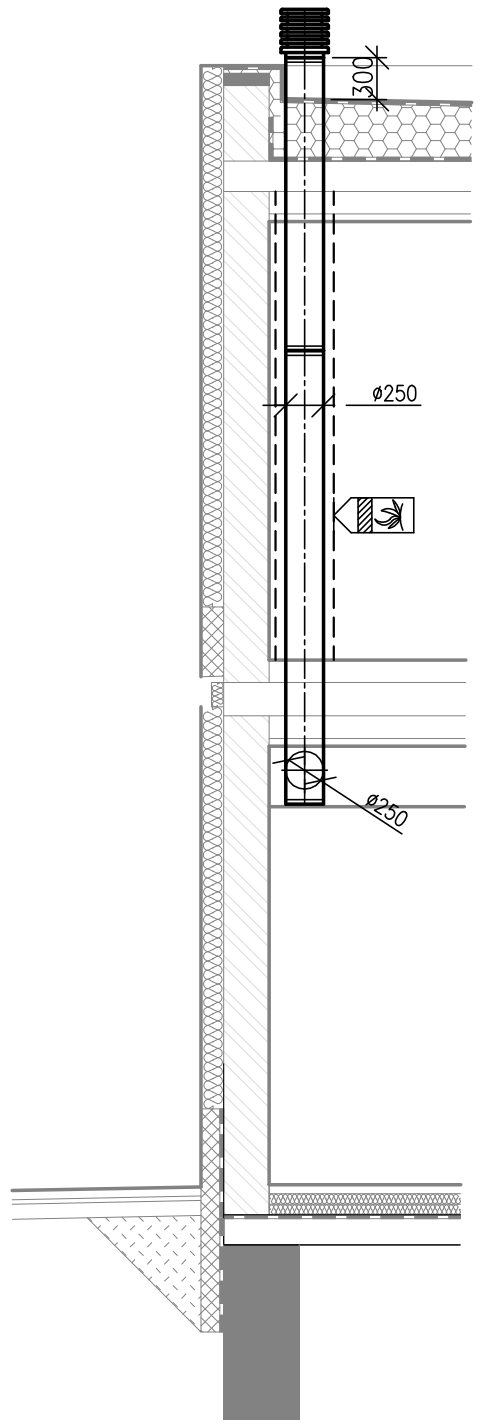

ŘEZ I–I

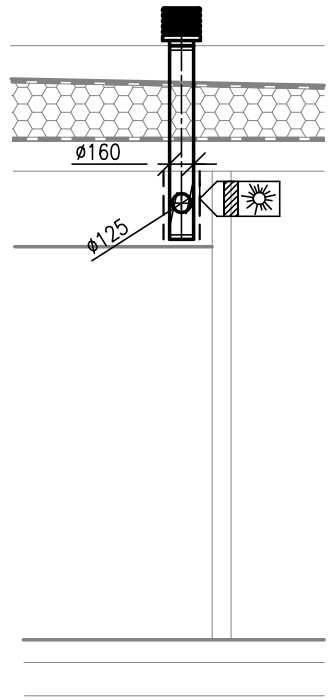

IZOLACE POŽÁRNÍ

IZOLACE HLUKOVÁ

IZOLACE TEPELNÁ

POZNÁMKY:

PŘED VÝROBOU A MONTÁŽÍ PROVĚŘIT TRASY POTRUBÍ A UMÍSTĚNÍ VZT ELEMENTŮ!!

VEŠKERÁ OBEZDĚNÍ INSTALAČNÍCH ŠACHET PROVÉST AŽ PO MONTÁŽI TZB !!

STOUPAČKY OD STAVEBNÍ KONSTRUKCE ODDĚLIT NA ZÁVĚSECH PRUŽNĚ

STOUPAČKY VZT PŘED VYÚSTĚNÍM DO VENKOVNÍHO PROSTŘEDÍ 2METRY TEPELNĚ IZOLOVAT

±0,000 = 207,19 m n.m. (Bpv)

PROJEKT / PROJECT

NOVOSTAVBA MATEŘSKÉ ŠKOLY
POD SADY

k.ú. Modřany, parc. č. 94/6, 102, 109/1, 109/2

STAVEBNÍK / CLIENT

Úřad městské části Praha 12
Písková 830/25, 143 00, Praha 4 - Modřany

VYPRACOVAL / ELABORATED BY

Ing. Miroslav Rathouský

ZPRACOVATEL / CONCIEVED BY

PROJEKČNÍ KANCELÁŘ VZDUCHOTECHNIKA - HLUK
Ing. Karel Havlík
Fričova 1/2602, 130 00 Praha 3
E-mail: havlik.vst@gmail.com

ZODPOVĚDNÝ PROJEKTANT / CHECKED BY

Ing. karel Havlík

HIP / HIP

Ing. Václav Steinhaizl

GENERÁLNÍ PROJEKTANT / GENERAL DESIGNER

VMS PROJEKT
VMS projekt s.r.o.
sídlo: Novovysočanská 18, 100 00 Praha 10 - Vršovice
kancelář: Čerňanská 840/20b, 140 00 Praha 4 - Krč

AUTOR / ARCHITECT

Ing. Marta Bukáčková

STUPEŇ / PHASE

REALIZAČNÍ DOKUMENTACE

DATUM / DATE

10/2018

MĚŘÍTKO / SCALE

1:50

ČÁST / PART

Objekt SO 01 - MATEŘSKÁ ŠKOLA
D.1.4.5 VZDUCHOTECHNIKA

NÁZEV VÝKRESU / DRAWING TITLE

ŘEZY

ARCHIVNÍ ČÍSLO / DRAWING NO.	ČÍSLO PŘÍLOHY / ATTACHMENTS NO.	KOPIE / COPY
2017-53	5	