


VZOROVÝ PŘÍČNÝ ŘEZ
D-D

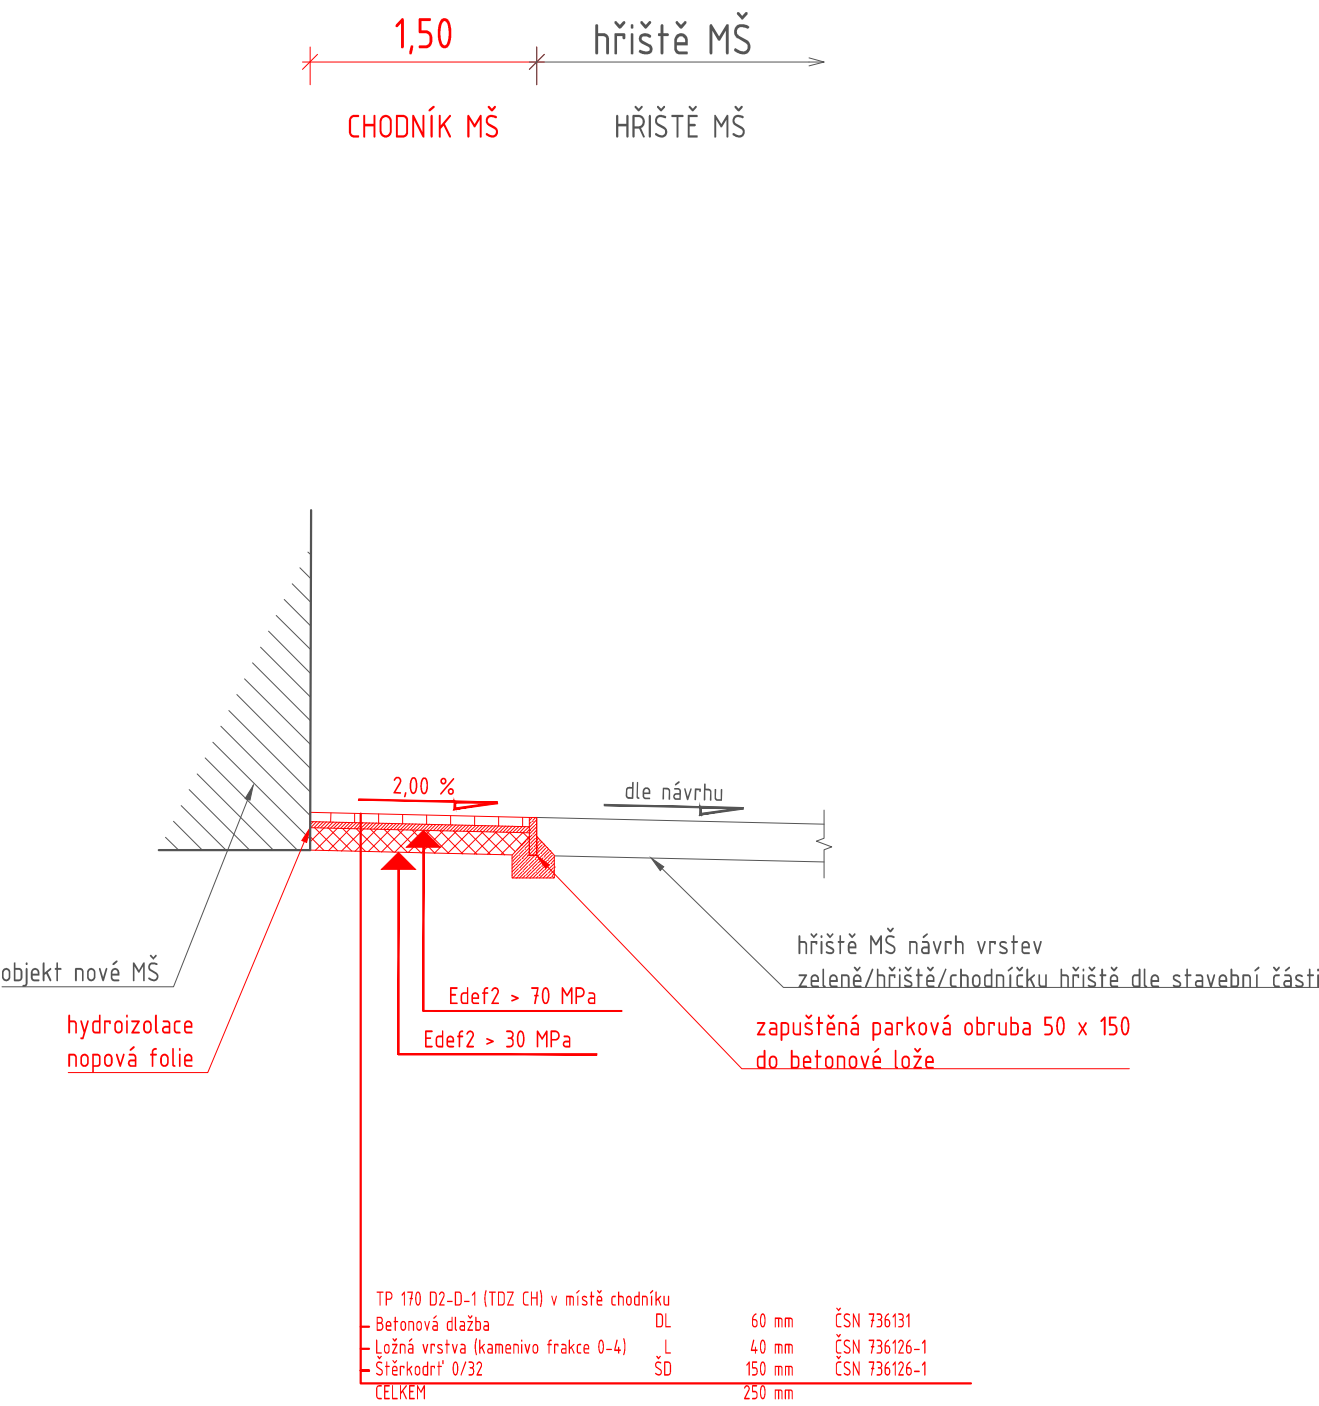

VZOROVÝ PŘÍČNÝ ŘEZ D-D		
PROJEKT / PROJECT Přístavba objektu nové MŠ POD SADY Úprava hřiště MŠ		
VYPRACOVAL / ELABORATED BY Ing. Miroslav Kalina		
ZPRACOVATEL / CONCEIVED BY Dopravní Studie, CZ Ing. Miroslav Kalina		
HIP / HIP Ing. Miroslav Kalina		
AUTOR / ARCHITECT Ing. Miroslav Kalina		
DATUM / DATE 01/2018		
MÁŠTĚB 1:50		
VÝKRES VZOROVÝ PŘÍČNÝ ŘEZ D-D		
PŘÍLOHA XZUÜUX Á P Á ÖZÖÖ		
ČÍSLO KRESLA DRAWING NO.	ÚSUAJ ŠUPÝÄ ATTACHMENTS NO.	KOPIE / COPY
2017-53	D.3.4	