POZNÁMKA

- VEŠKERÉ VÝROBKY, BAREVNOSTI ATD. KTERÉ MAJÍ VLIV NA FINÁLNÍ VZHLED STAVBY BUDOU DODAVATELEM VYZORKOVÁNY A PŘEDLOŽENY INVESTOROM K ODSOUHLASENÍ.
- POLOHA VEŠKERÝCH PROSTUPŮ A VYPRÁZDNĚNÍ DRÁŽEK PRO INSTALACE BUDE PROVEDENA DLE JEDNOTLIVÝCH PROJEKTŮ INSTALACÍ.
- NEDOMĚŘUJTE Z VÝKRESŮ, VŠECHNY ROZMĚRY MUSÍ BÝT OVĚŘENY NA STAVBĚ. PŘÍPADNÉ ZMĚNY MUSÍ BÝT ODSOUHLASENY INVESTOREM
- VŠECHNY POUŽITÉ MATERIÁLY MUSÍ ODPOVÍDAT ČESKÝM NORMÁM, TECHNOLOGICKÝM, BEZPEČNOSTNÍM, HYGIENICKÝM / AKUSTIKA / A POŽÁRNÍM PŘEDPISŮM
- PŘI PROVÁDĚNÍ PRACÍ NUTNO DODRŽOVAT BEZPEČNOST A OCHRANU ZDRAVÍ DLE VYHLÁŠKY 324/90 Sb.
- NA STAVBĚ MUSÍ BÝT VŽDY DODRŽOVÁNY VŠECHNY PRACOVNÍ, TECHNOLOGICKÉ A TECHNICKÉ POSTUPY A DOPORUČENÍ VÝROBCŮ JEDNOTLIVÝCH STAVEBNÍCH SYSTÉMŮ DLE ČSN A SOUVISEJÍCÍCH PŘEDPISŮ
- VEŠKERÉ STAVEBNÍ PRÁCE MUSÍ PROBÍHAT V KOORDINACI SE VŠEMI SOUVISEJÍCÍMI PROJEKTY / VIZ SAMOSTATNÉ ČÁSTI JEDNOTLIVÝCH PROFESÍ – ZTI, STATIKA, VZT, VYTÁPĚNÍ, SILNOPROUDÉ A SLABOPROUDÉ ELEKTROINSTALACE, PBŘ, ATD /. STAVEBNÍ VÝKRESY JE POTŘEBA ČÍST SE VŠEMI ZMĚŘOVACÍMI DOKUMENTY KTERÉ JSOU NEDÍLNOU SOUČÁSTÍ PROJEKTOVÉ DOKUMENTACE, JAKO JSOU TECH. ZPRÁVA ATD.
- ROZMĚROVÉ TOLERANCE SVISLÝCH A VODOROVNÝCH KONSTRUKCÍ, PODLAH ATD. BUDOU PROVEDENY DLE ČSN A EN
- PŘED OBJEDNÁVÁNÍM PRVKŮ (DVEŘE, NOSNÍKY APOD.) NUTNO OVĚŘIT SKUTEČNÉ ROZMĚRY NA STAVBĚ
- PŘI ZAKLÁDÁNÍ STĚN A PŘÍČEK NUTNO OVĚŘIT VEŠKERÉ ROZMĚRY PŘED JEJICH REALIZACÍ. V PŘÍPADĚ ZJIŠTĚNÍ ROZPORU S PŘEDPOKLADEM PROJEKTOVÉ DOKUMENTACE NEPRODLENĚ KONTAKTOVAT PROJEKTANTA A VYČKAT JEHO ROZHODNUTÍ
- PŘI ZJIŠTĚNÍ NOVÝCH OKOLNOSTÍ V PRŮBĚHU PROVÁDĚNÍ, KTERÉ BY MOHLY MÍT VLIV NA STATIKU OBJEKTU, MUSÍ BÝT INFORMOVÁN STATIK, KTERÝ POSOUDÍ VLIV NOVÉ ZJIŠTĚNÉHO STAVU NA NAVRHOVANÉ KONSTRUKČNÍ ŘEŠENÍ
- TATO DOKUMENTACE NENAHRAZUJE DODAVATELSKOU A DÍLENSKOU DOKUMENTACI.
- KONEČNÁ VÝŠKA UMÍSTĚNÍ PODHLEDŮ BUDE PŘED REALIZACÍ POTVRZENA INVESTOREM
- NA VŠECHNY ROHY STĚN S NOVOU OMÍTKOU BUDOU POUŽITY SYSTÉMOVÉ OMÍTKOVÉ ROHOVÉ LIŠTY Z POZINKOVANÉHO OCELOVÉHO PLECHU
- ROZHRANÍ RŮZNÝCH MATERIÁLŮ A DOZDÍVEK OPATŘIT SKLOVLÁKNITOU VÝZTUŽNOU TKANINOU (OKA 10x10mm) S PŘESAHEM min. 100 mm
- V MÍSTĚ STYKU RŮZNÝCH NÁŠLAPNÍCH VRSTEV PODLAH (DLAŽBA/DLAŽBA, DŘEVĚNÁ PODLAHA/DLAŽBA, APOD.) BUDE OSAZENA PŘECHODOVÁ PODLAHOVÁ LIŠTA
- V TÉTO DOKUMENTACI BYLY PROJEKTANTEM ZVOLENY REFERENČNÍ MATERIÁLY, VÝROBKY A SYSTÉMY, KTERÉ VYHOVUJÍ POŽADOVANÉ TECHNICKÉ PARAMETRY. TYTO MATERIÁLY, VÝROBKY A SYSTÉMY MOHOU BÝT NAHRAZENY JINÝM ZA PŘEDPOKLADU ZACHOVÁNÍ POŽADOVANÝCH TECHNICKÝCH PARAMETRŮ TĚCHTO ZVOLENÝCH A DOPORUČENÝCH REFERENČNÍCH STANDARDŮ. VŠE UVEDENÝ POSTUP MUSÍ BÝT VŽDY KONZULTOVÁN S GENERÁLNÍM PROJEKTANTEM A ODSOUHLASEN INVESTOREM
- VŠECHNY POUŽITÉ MATERIÁLY MUSÍ ODPOVÍDAT ČESKÝM NORMÁM, TECHNOLOGICKÝM, BEZPEČNOSTNÍM, HYGIENICKÝM A POŽÁRNÍM PŘEDPISŮM
- VEŠKERÉ OCELOVÉ PRVKY BUDOU POŽÁRNĚ OCHRÁNĚNY. V MÍSTĚ, KDE NENÍ NAVRŽENA POŽÁRNÍ OCHRANA SÁDROKARTONOVOU KONSTRUKCÍ, BUDE PROVEDENO PROTIPOŽÁRNÍ OBETONOVÁNÍ OCELOVÉHO PŘÍKLADU – KARI SÍŤ 4/150/150 NAMÁŘENÁ NA OCELOVÉ NOSNÍKY + RÁBICOVÉ PLETIVO + OBETONOVÁNÍ TL. MIN25mm. PŘI UKLÁDÁNÍ OCELOVÝCH PROFILŮ NUTNO UVAŽOVAT TLOUŠŤKU OBETONOVÁNÍ A PŘÍPADNOST VÝŠKU ULOŽENÍ OCELOVÉHO PRVKU. VÝŠKOVÉ KÓTY OTVORŮ VE VÝKRESECH JSOU VŽDY SKLADEBNÉ VÝŠKY OTVORŮ

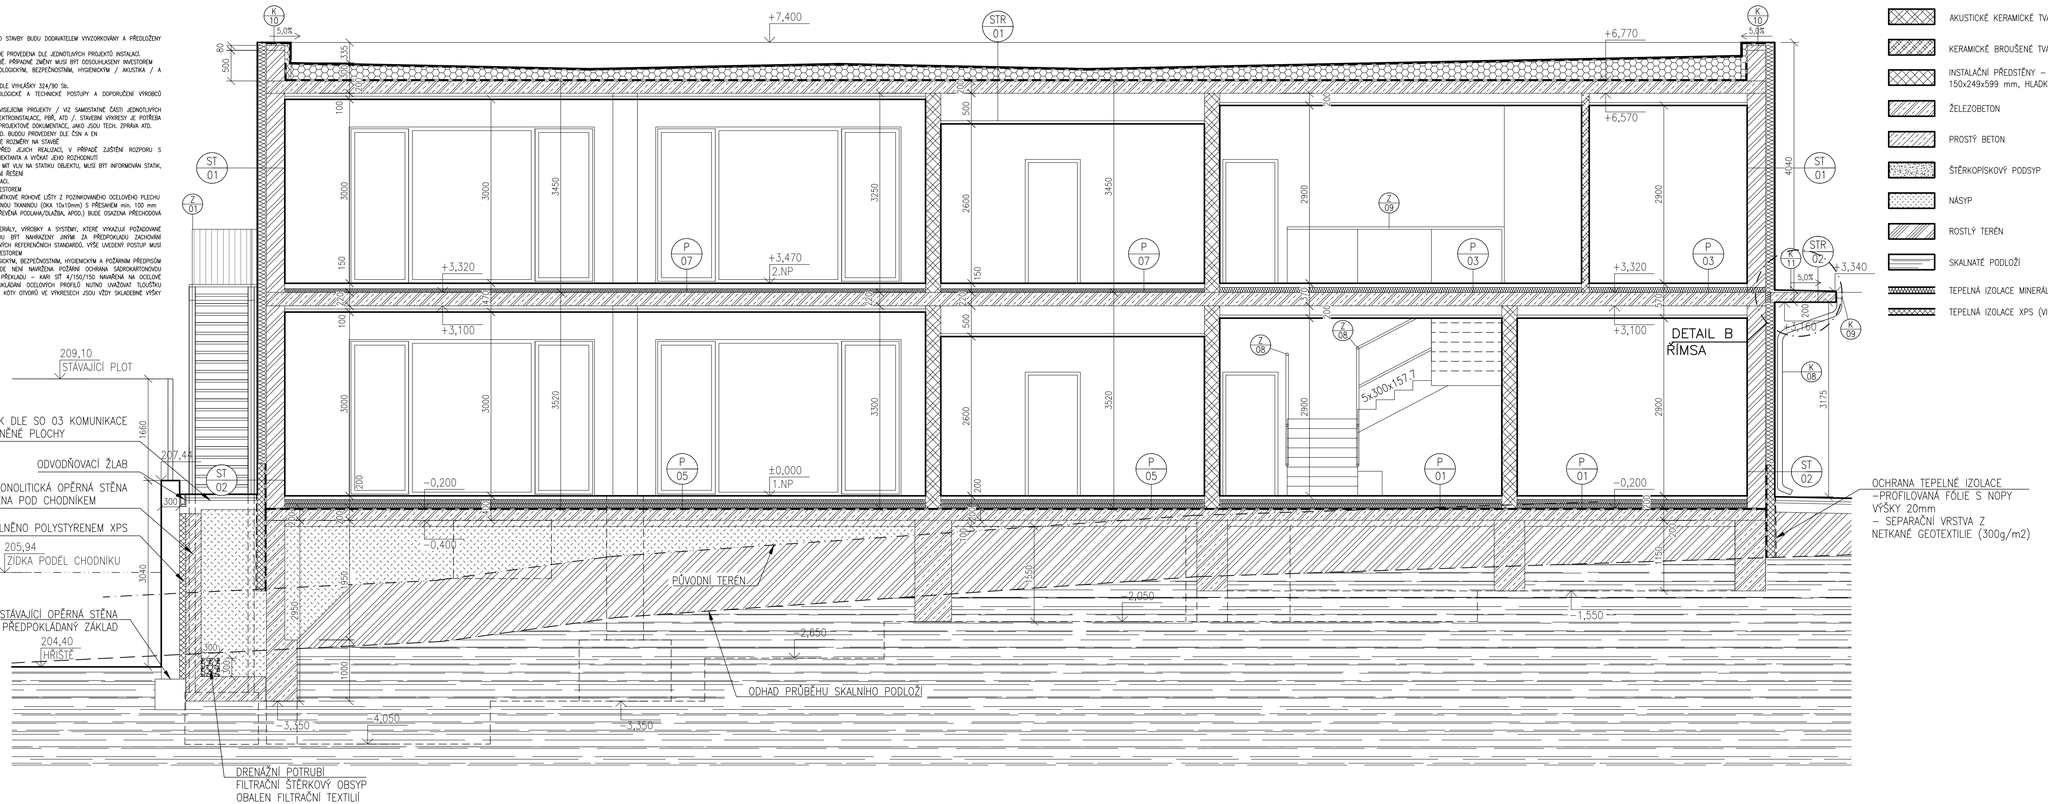

LEGENDA MATERIÁLŮ

- KERAMICKÉ BROUŠENÉ TVÁRNICE 30 P+D, P8 NA MALTU M5
- AKUSTICKÉ KERAMICKÉ TVÁRNICE 25 AKU Z, P15 NA MALTU M5
- KERAMICKÉ BROUŠENÉ TVÁRNICE 11,5, P8 NA MALTU M10
- INSTALAČNÍ PŘEDSTĚNY – TVÁRNICE Z AUTOKLÁVOVÉHO PÓROBETONU KATEGORIE I TL. 150 mm, 150x249x599 mm, HLADKÉ P4–500, NA TENKOVRSTVOU ZDÍCÍ MALTU M5, λ=0,137 W/mK
- ŽELEZOBETON
- PROSTÝ BETON
- ŠTĚRKOPÍSKOVÝ PODSYP
- NÁSYP
- ROSTLÝ TERÉN
- SKALNATÉ PODLOŽÍ
- TEPELNÁ IZOLACE MINERÁLNÍ NEBO EPS (VIZ. SKLADBY KONSTRUKCÍ)
- TEPELNÁ IZOLACE XPS (VIZ. SKLADBY KONSTRUKCÍ)

±0,000 = 207,19 m n.m. (Bpv)

PROJEKT / PROJECT
NOVOSTAVBA MATEŘSKÉ ŠKOLY
POD SADY
k.ú. Modřany, parc. č. 102, 109/1, 109/2

STAVEBNÍK / CLIENT
Úřad městské části Praha 12
Písková 830/25, 143 00, Praha 4 - Modřany

VYPRACOVAL / ELABORATED BY
Ing. Šárka Folbrechtová

ZPRACOVATEL / CONCIEVED BY
VMS projekt s.r.o.
sídlo: Novosvětská 16 100 00 Praha 10 - Vršovice
kancelář: Cardonova 640/30A 140 00 Praha 4 - Krč

ZODPOVĚDNÝ PROJEKTANT / CHECKED BY
Ing. Jan Jedlička

HIP / HIP
Ing. Václav Steinhaizl

GENERÁLNÍ PROJEKTANT / GENERAL DESIGNER
VMS projekt s.r.o.
sídlo: Novosvětská 16 100 00 Praha 10 - Vršovice
kancelář: Cardonova 640/30A 140 00 Praha 4 - Krč

AUTOR / ARCHITECT
Ing. Marta Bukáčková

STUPEŇ / PHASE
Dokumentace pro provádění stavby

DATUM / DATE
08/2018

MĚŘÍTKO / SCALE
1:50

ČÁST / PART
Objekt SO 01 - MATEŘSKÁ ŠKOLA
D.1.1 Architektonicko-stavební řešení

NÁZEV VÝKRESU / DRAWING TITLE
ŘEZ B-B´

ARCHIVNÍ ČÍSLO / DRAWING NO.	ČÍSLO PŘÍLOHY / ATTACHMENTS NO.	KOPIE / COPY
2017-53	305	