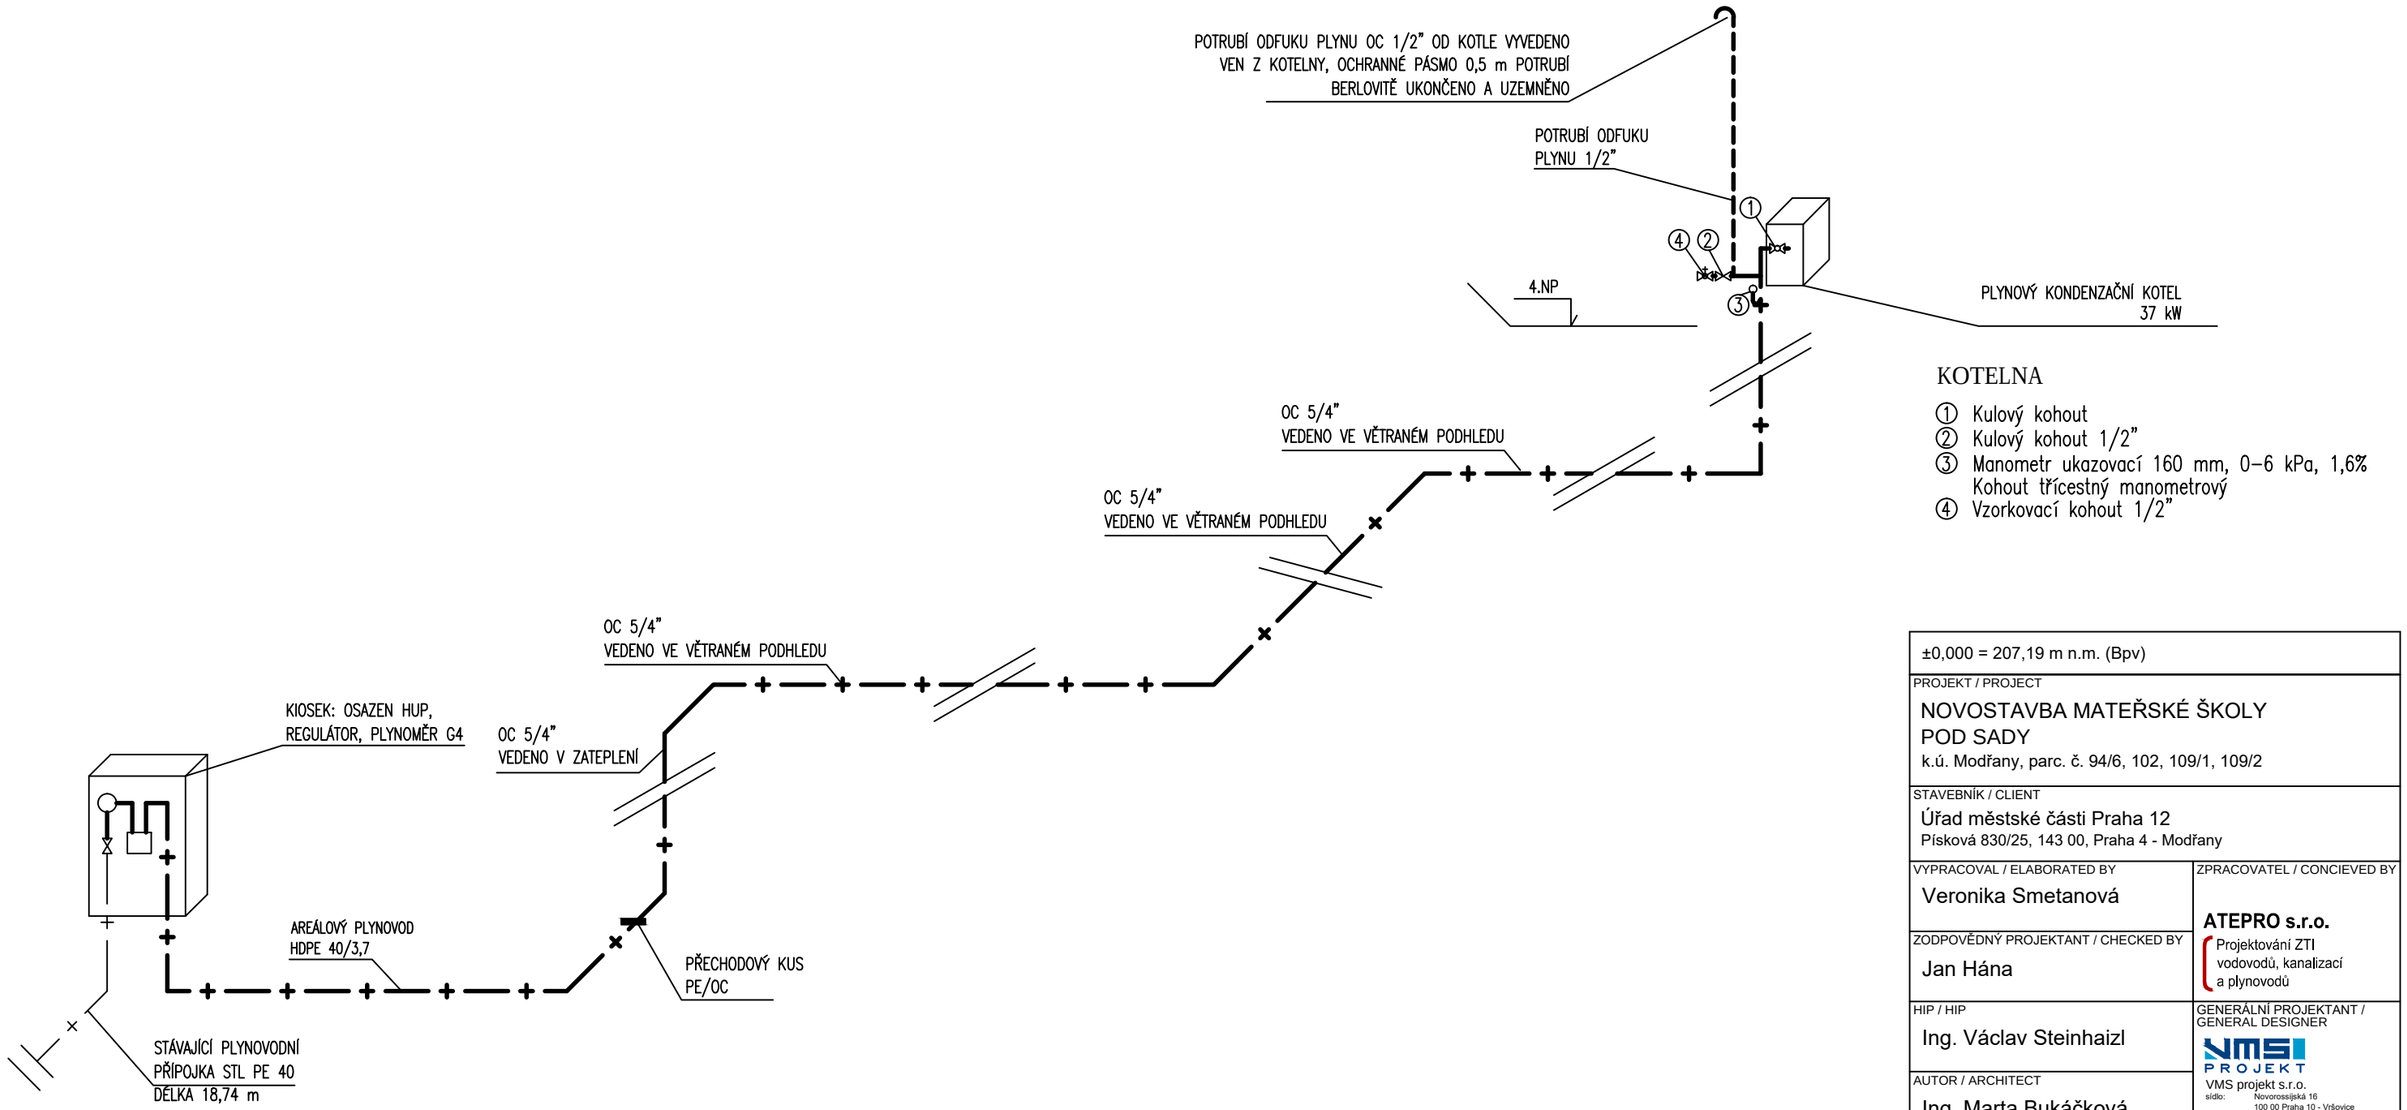

KOTELNA

① Kulový kohout
② Kulový kohout 1/2"
③ Manometr ukazovací 160 mm, 0–6 kPa, 1,6% Kohout třícestný manometrový
④ Vzorkovací kohout 1/2"

±0,000 = 207,19 m n.m. (Bpv)

PROJEKT / PROJECT

NOVOSTAVBA MATEŘSKÉ ŠKOLY
POD SADY
k.ú. Modřany, parc. č. 94/6, 102, 109/1, 109/2

STAVEBNÍK / CLIENT

Úřad městské části Praha 12
Písková 830/25, 143 00, Praha 4 - Modřany

VYPRACOVAL / ELABORATED BY

Veronika Smetanová

ZODPOVĚDNÝ PROJEKTANT / CHECKED BY

Jan Hána

ZPRACOVATEL / CONCIEVED BY

ATEPRO s.r.o.
Projektování ZTI vodovodů, kanalizací a plynovodů

HIP / HIP

Ing. Václav Steinhaizl

AUTOR / ARCHITECT

Ing. Marta Bukáčková

GENERÁLNÍ PROJEKTANT / GENERAL DESIGNER

VMS projekt s.r.o.
sídlo: Novorossijská 16, 100 00 Praha 10 - Vršovice
kancelář: Čerčanská 640/30b, 140 00 Praha 4 - Krč

STUPEŇ / PHASE

Dokumentace pro provádění stavby

DATUM / DATE

10/2018

MĚŘÍTKO / SCALE

1:50

ČÁST / PART

Objekt SO 01 - MATEŘSKÁ ŠKOLA
D.1.4.1 Zařízení zdravotně technických instalací

NÁZEV VÝKRESU / DRAWING TITLE

IZOMETRIE PLYNOVODU

ARCHIVNÍ ČÍSLO / DRAWING NO.	ČÍSLO PŘÍLOHY / ATTACHMENTS NO.	KOPIE / COPY
2017-53	D.1.4.1.5	