


# VZOROVÝ PŘÍČNÝ ŘEZ A-A

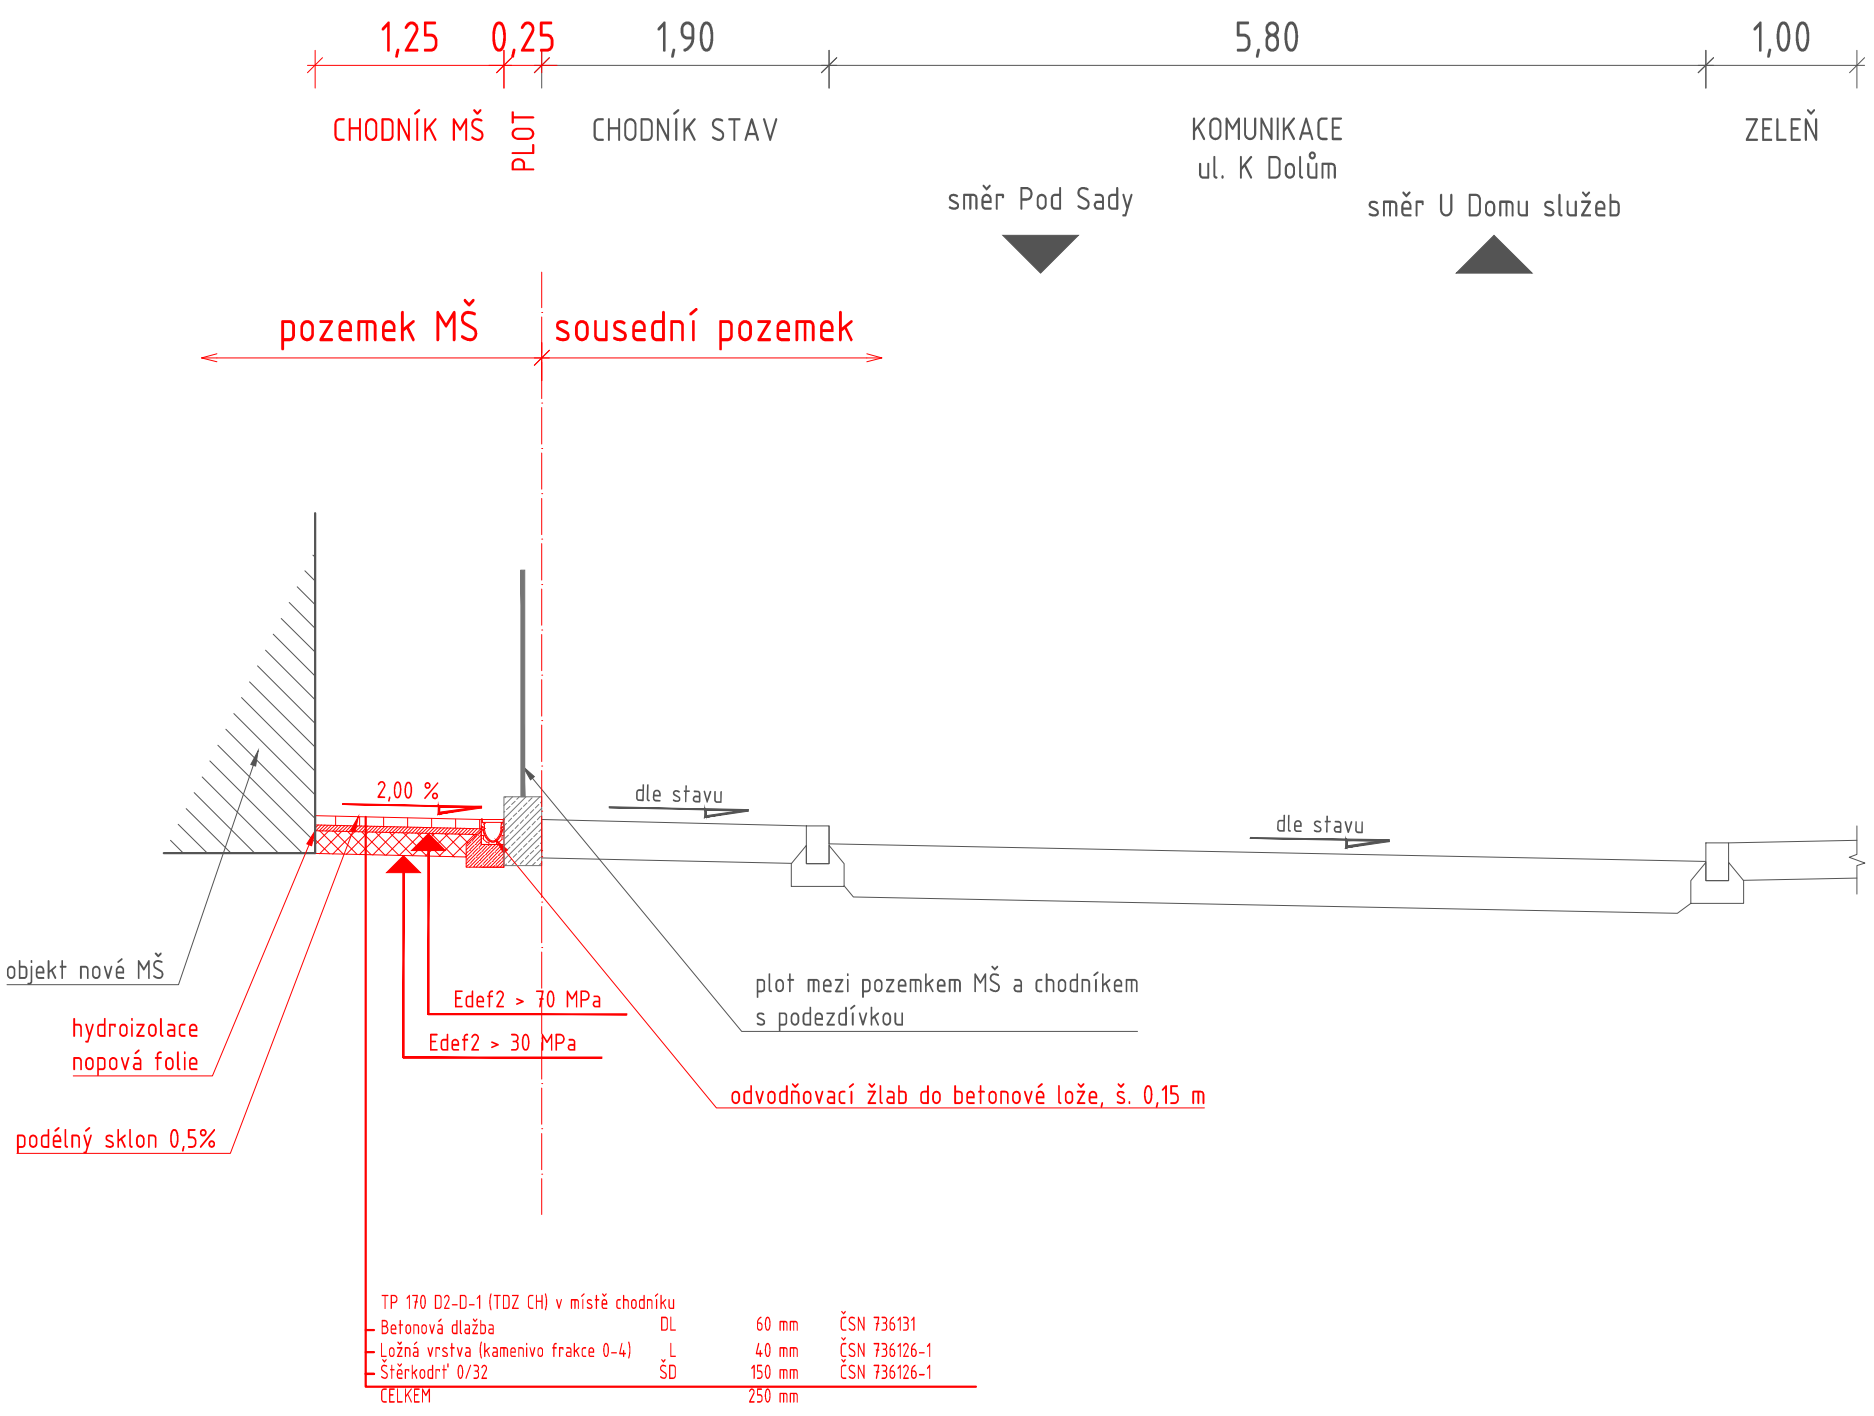

PROJEKT / PROJECT		
POD SADY		
VYPRACOVAL / ELABORATED BY		
Ing. Miroslav Kalina		
ZPRACOVATEL / CONCEIVED BY		
Dopravní Studie, CZ		
HIP / HIP		
VMS projekt s.r.o.		
AUTOR / ARCHITECT		
DATUM / DATE		
01/2018		
T 1:50		
XZUÜUX Á P Á ÖZÁ		
2017-53		
D.3.2		
KOPIE / COPY		