





INDEX	Změna / Revision	Datum / Date

<b>PROJEKT / PROJECT</b> <b>STAVEBNÍ ÚPRAVY A PŘÍSTAVBA</b> <b>MŠ PODSAĐÁČEK, Pod sady 170/2, Praha 12</b> k.ú. Modřany, parc. č. 3128		
<b>STAVEBNÍK / CLIENT</b> Úřad městské části Praha 12 Písková 830/25, 143 00, Praha 4 - Modřany		
<b>VYPRACOVAL / ELABORATED BY</b> Ing. Šárka Folbrechtová	<b>ZPRACOVATEL / CONCEIVED BY</b>  VMS projekt s.r.o. sídlo: Novorossijská 16 100 00 Praha 10 - Vršovice kancelář: Čerčanská 640/30b 140 00 Praha 4 - Krč	
<b>ZODPOVĚDNÝ PROJEKTANT / CHECKED BY</b> Ing. Jan Jedlička		
<b>HIP / HIP</b> Ing. Václav Steinhaizl	<b>GENERÁLNÍ PROJEKTANT / GENERAL DESIGNER</b>  VMS projekt s.r.o. sídlo: Novorossijská 16 100 00 Praha 10 - Vršovice kancelář: Čerčanská 640/30b 140 00 Praha 4 - Krč	
<b>AUTOR / ARCHITECT</b> Ing. Marta Bukáčková		
<b>STUPEŇ / PHASE</b> Dokumentace pro provádění stavby	<b>DATUM / DATE</b> 03/2019	
	<b>MĚŘÍTKO / SCALE</b>	
<b>ČÁST / PART</b> D.1.1 Architektonicko-stavební řešení		
<b>NÁZEV VÝKRESU / DRAWING TITLE</b> <div style="text-align: center; font-size: 1.2em; font-weight: bold;">DETAILY</div>		
<b>ARCHIVNÍ ČÍSLO / DRAWING NO.</b> <div style="text-align: center; font-size: 1.2em; font-weight: bold;">2017-53</div>	<b>ČÍSLO PŘÍLOHY / ATTACHMENTS NO.</b> <div style="text-align: center; font-size: 1.2em; font-weight: bold;">601</div>	<b>KOPIE / COPY</b>

# DETAIL A – ATIKA PŘÍSTAVBY

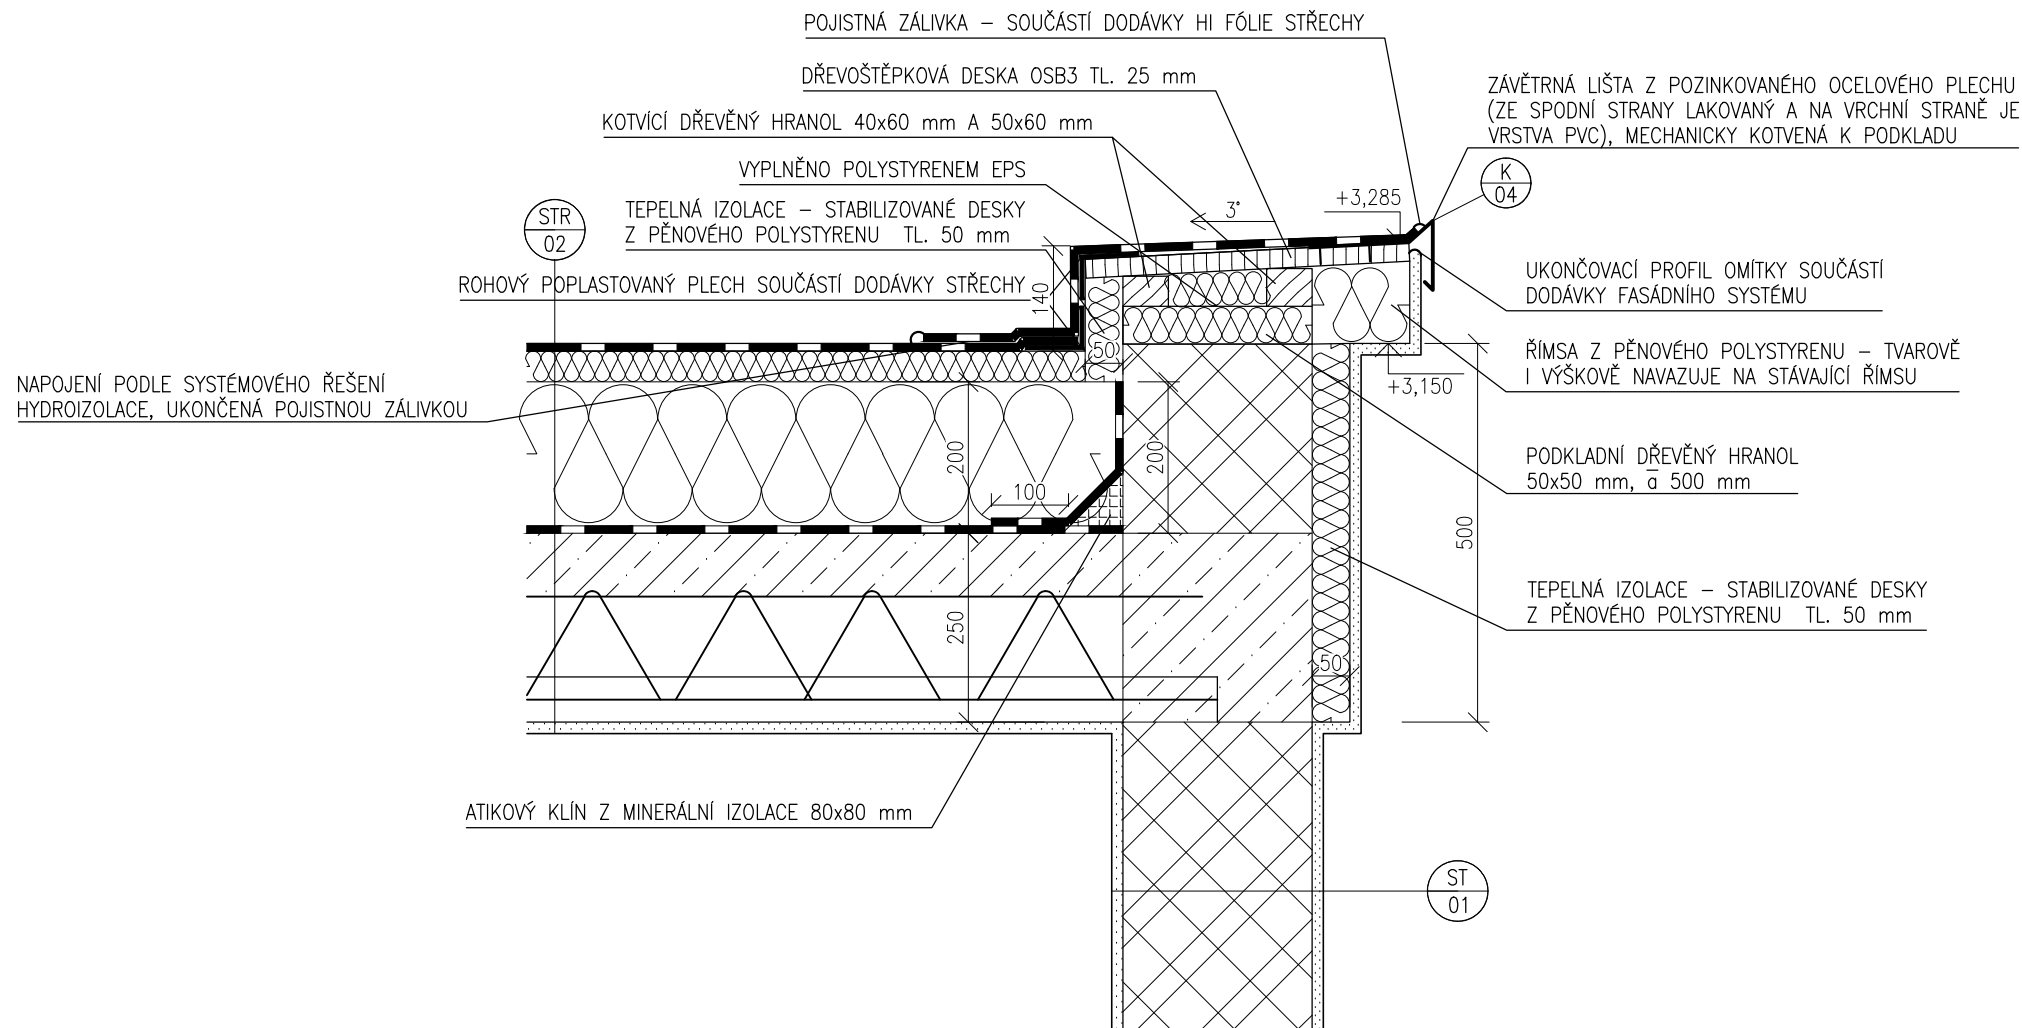

# DETAIL B – NAPOJENÍ PŘÍSTAVBY NA STÁVAJÍCÍ OBJEKT

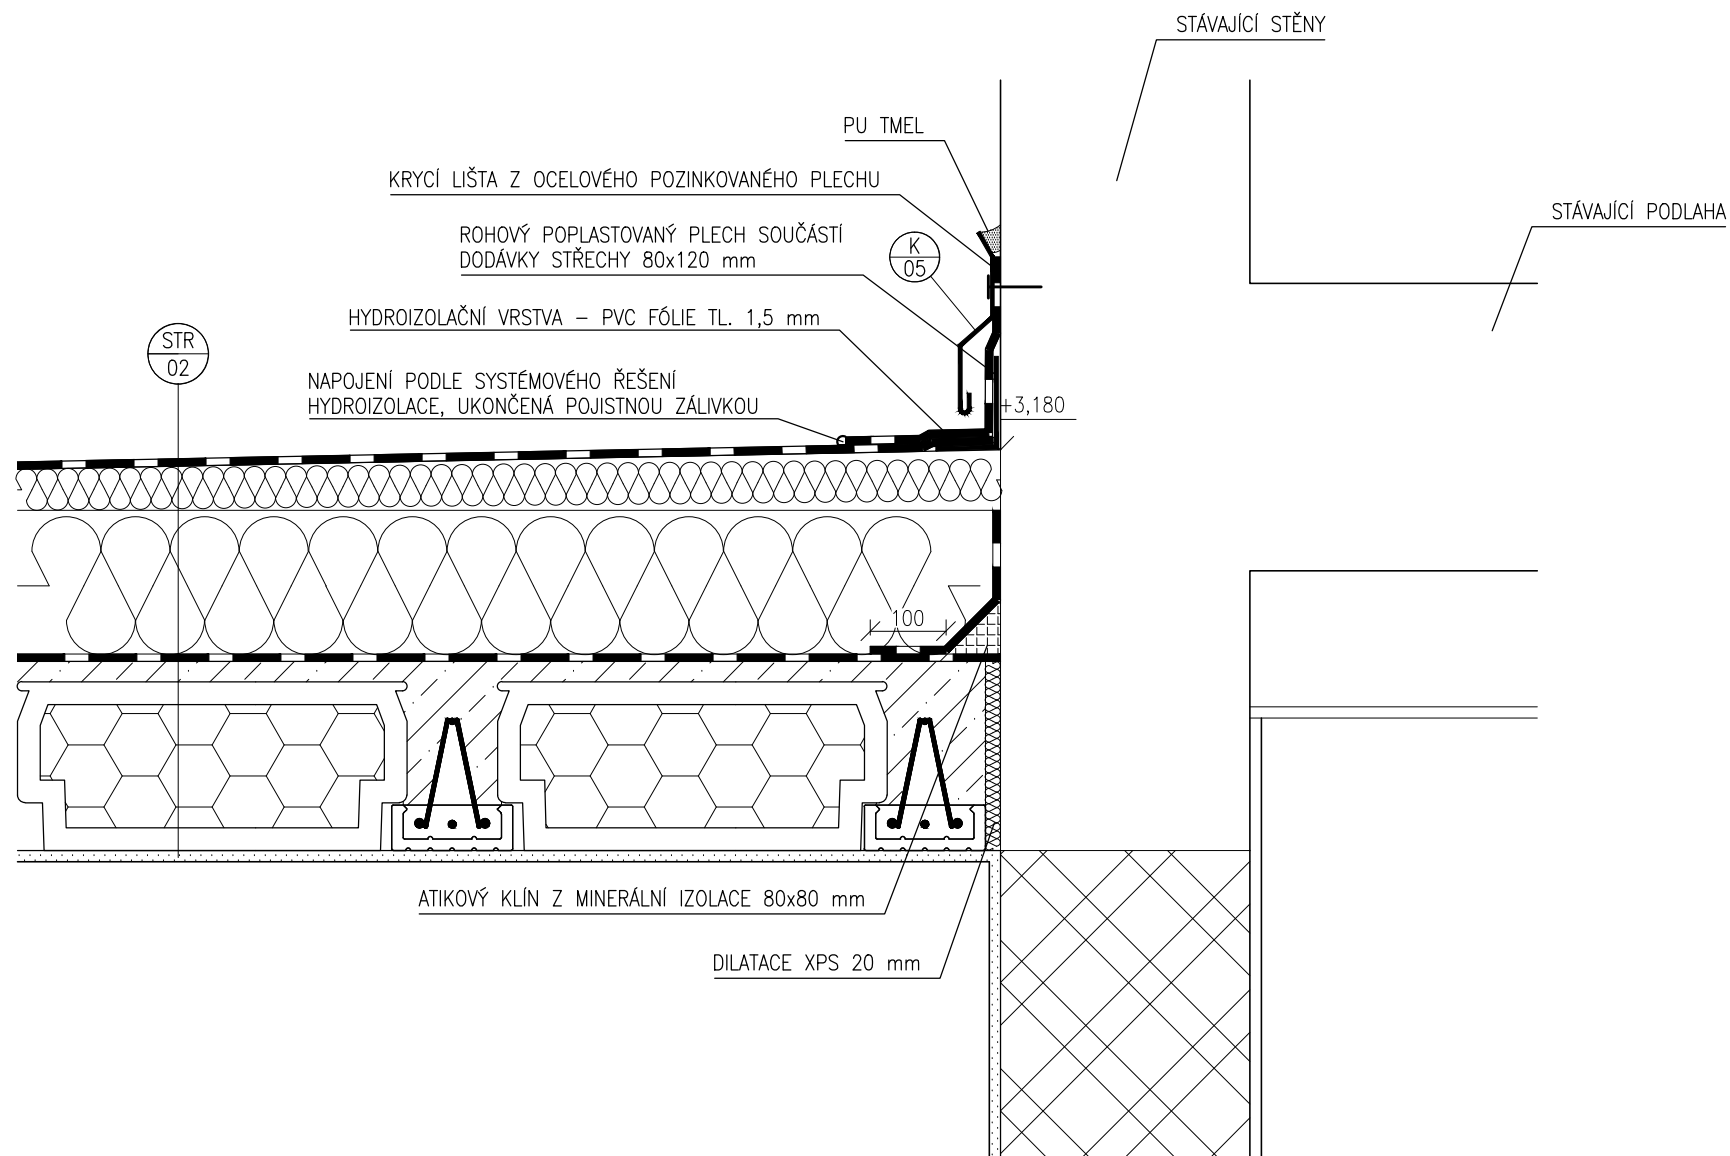

# DETAIL C – HRANA RAMPY

