

LEGENDA STÁVAJÍCÍCH INŽENÝRSKÝCH SÍTÍ

- Sítě komunikační, podzemní průběh kabelu - Cetin a.s.
- T-mobile CZE, a.s. - optická trasa
- Pražská tepleárenská a.s. - teplovod
- PRE Distribuce a.s. - podzemní NN (1kV)
- PRE Distribuce a.s. - podzemní VN (22kV)
- PPD a.s. - NTL
- PPD a.s. - STL
- PVK a.s. - kanalizace splašková 300K
- PVK a.s. - kanalizace dešťová 300K
- PVK a.s. - vodovod 150L
- Kanalizační šachta
- Kanalizační vpust

OCHRANNÉ PÁSMA INŽENÝRSKÝCH SÍTÍ

- Ochranné pásmo zemní kabelové trasy 2m od osy na obě strany
- Ochranné pásmo kanalizační stoky - 1,5m od osy na obě strany
- Ochranné pásmo vodovodního řádu - 1,5m od osy na obě strany
- Ochranné pásmo u komunikačního vedení - 0,5m od osy na obě strany
- Ochranné pásmo plynovodu - 1m od osy na obě strany

LEGENDA STÁVAJÍCÍCH VNITRO AREÁLOVÝCH ROZVODŮ

- Stávající vnitroareálový rozvod NN

LEGENDA - STAVENIŠTĚ, AREÁL, OBJEKTY


- Hranice parcel dle katastru nemovitostí
- Areál MŠ Oáza a administrativy MČ Praha 12
- Využívané pavilony v areálu MŠ Oáza
- Stávající objekty
- Stávající plochy zeleně
- Stávající zpevněná plocha - terasa
- Stávající zpevněná plocha - zámková dlažba
- Řešený objekt - pavilon "B" - ZŠ Písnická D.101
- Dočasný zábor, prostor bude využit k vykládce stavebního materiálu, případně k nakládání odpadního materiálu
- Stávající stromy
- Likvidované keře
- Stávající vjezd a výjezd k řešenému objektu

SEZNAM POZEMKŮ PODLE KATASTRU NEMOVITOSTÍ,  
NA KTERÉM SE STAVBA PROVÁDÍ

PČ./S.T.	Katastrální území	Výměra [m2]	Jméno vlastníka	Druh pozemku	Způsob ochrany	Zábory dočasné/trvalé, rozsah (m2)
546	Kamýk	2 583 m2	Hlavní město Praha	Zastavěná pl. a nádvoří	Bez ochrany	-

SOUSEDNÍ PARCELY

PČ./S.T.	Katastrální území	Výměra [m2]	Jméno vlastníka	Druh pozemku	Způsob ochrany	Zábory dočasné/trvalé, rozsah (m2)
547/1	Kamýk	7 358 m2	Hlavní město Praha	Ostatní plocha	Bez ochrany	Dočasné 120 m2
555/1	Kamýk	341 m2	Hlavní město Praha	Zahrada	ZPF	-

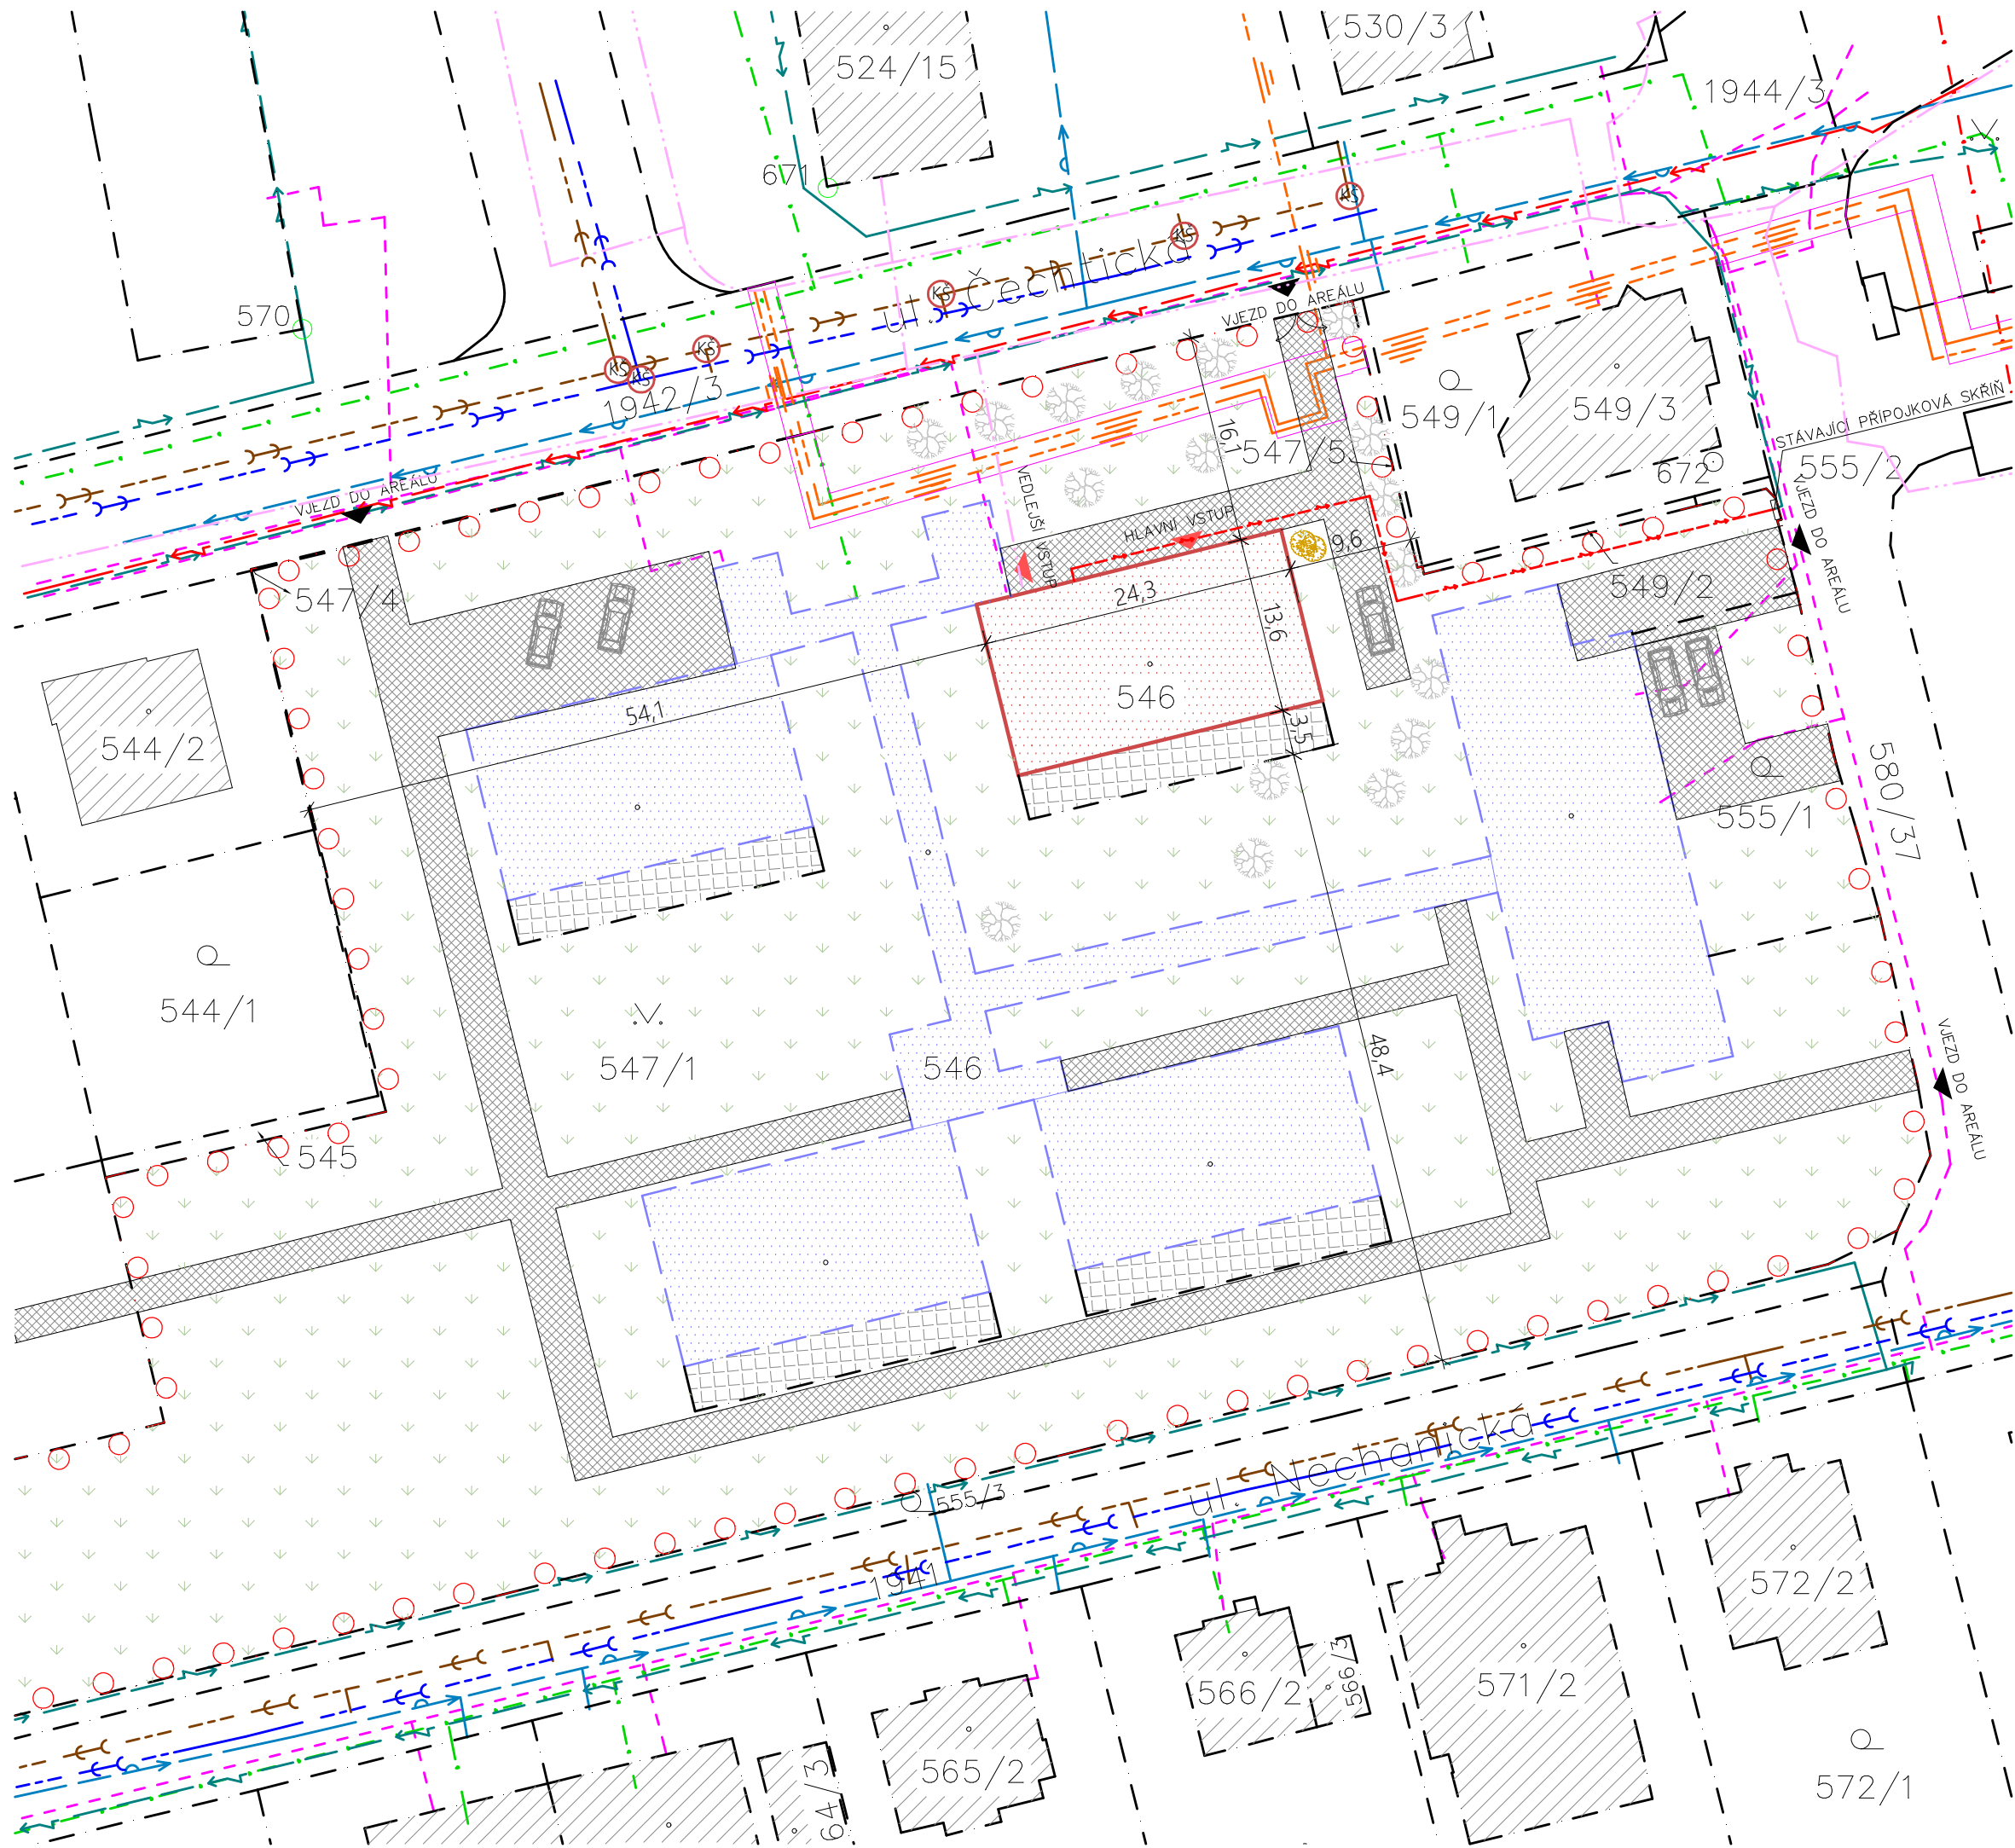

REVIZE

Index	Datum	Změna	Jméno

SCHÉMA OBJEKTU

ORIENTACE SCHÉMATU

QUALITY GROUP

Projekty | Realizace | Projektový management

info@qualitygroup.cz | www.qualitygroup.cz

STAVTE CHYTŘE

STAVBA

PŘESTAVBA PAVILÓNU ČECHTICKÁ PRO ŠKOLSKÉ POTŘEBY

MÍSTO STAVBY

Čechtická 758/6  
Praha 12  
142 00

K.Ú.: Kamýk  
OKRES: Hlavní město Praha  
KRAJ: Hlavní město Praha

GENERÁLNÍ PROJEKTANT

Quality Group s.r.o., Příkop 843/4, 602 00 Brno  
IČ: 08879737, DS: yuvn5s8

HLAVNÍ INŽENÝR PROJEKTU

Ing. Jiří Šoltés, jiri.soltés@qualitygroup.cz, tel.: +420 736 105 226

ZPRACOVATEL ODBORNÉ ČÁSTI

Jan Koza  
tel.: 737 542 484  
e-mail: jan.koza@qualitygroup.cz

AUTORIZACE

STAVEBNÍK - INVESTOR

Městská část Praha 12  
Generála Šišky 2375/6, 143 00 Praha 4 - Modřany  
IČO: 00231151

Č. SMLOUVY INVESTORA  
SML 2022/343

Č. SMLOUVY PROJEKTANTA  
P-22-042-000

OBJEKT

D.101 SO01 "PAVILON B"

DATUM  
09/2023

PARÉ

ODBORNÁ ČÁST

MĚŘÍTKO  
1:500

NÁZEV DOKUMENTU

KOORDINAČNÍ SITUAČNÍ VÝKRES

KÓD ELEKTRONICKÉ VERZE DOKUMENTU

stavba	stupeň	část	výkres	profese	název dokumentu	revize
Čechtická	DPS	C	02	-	Koord. sit. výk.	00