



## Klad mapových list

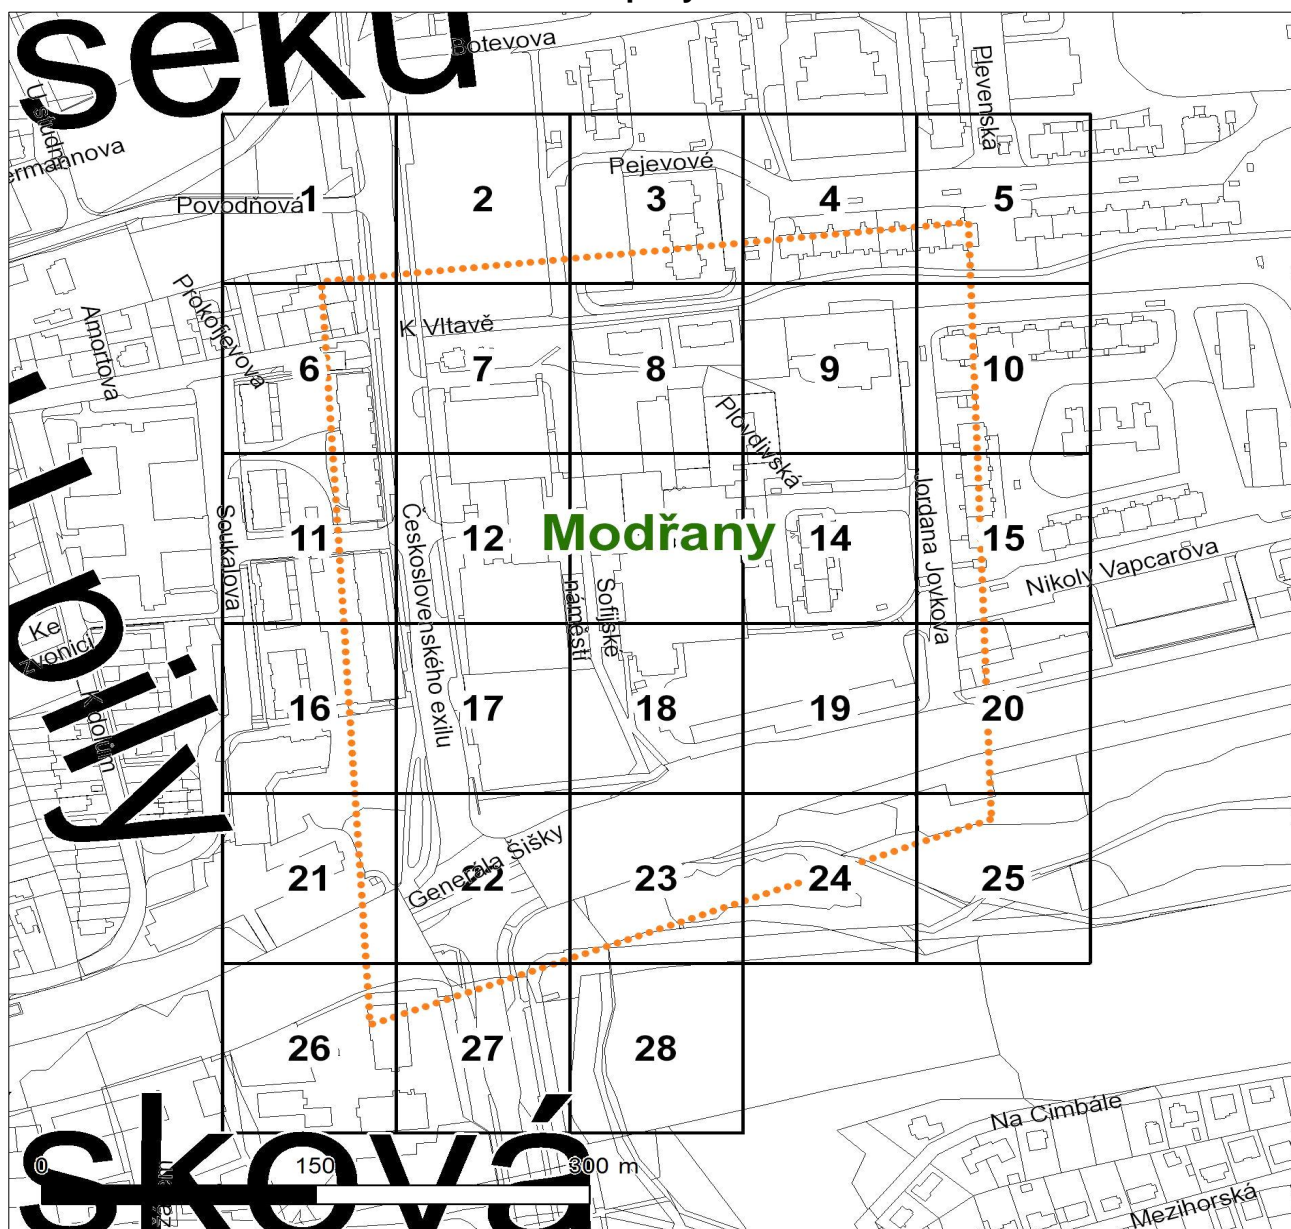


### Legenda

Trasa podzemního vedení NN (1 kV)	Trasa cizího podzemního vedení	Šachta, komín, jáma
Trasa nadzemního vedení NN (1 kV)	Trasa cizího nadzemního vedení	Kolektor, tunel, lávka
Trasa podzemního vedení VN (22 kV)	Vyřazená trasa podzemního vedení	Hranice katastru
Trasa nadzemního vedení VN (22 kV)	Vyřazená trasa nadzemního vedení	Parcela
Trasa podzemního vedení VVN (110 kV)	Trafostanice v provozu	Zájmové území
Trasa nadzemního vedení VVN (110 kV)	Trafostanice v rekonstrukci	Adresní místo
Trasa sítě SDK	Trafostanice vyřazená	Osa ulice
Trasa sítě OPTO	Trafostanice ve výstavbě	Budova


Situční výkres - list 1

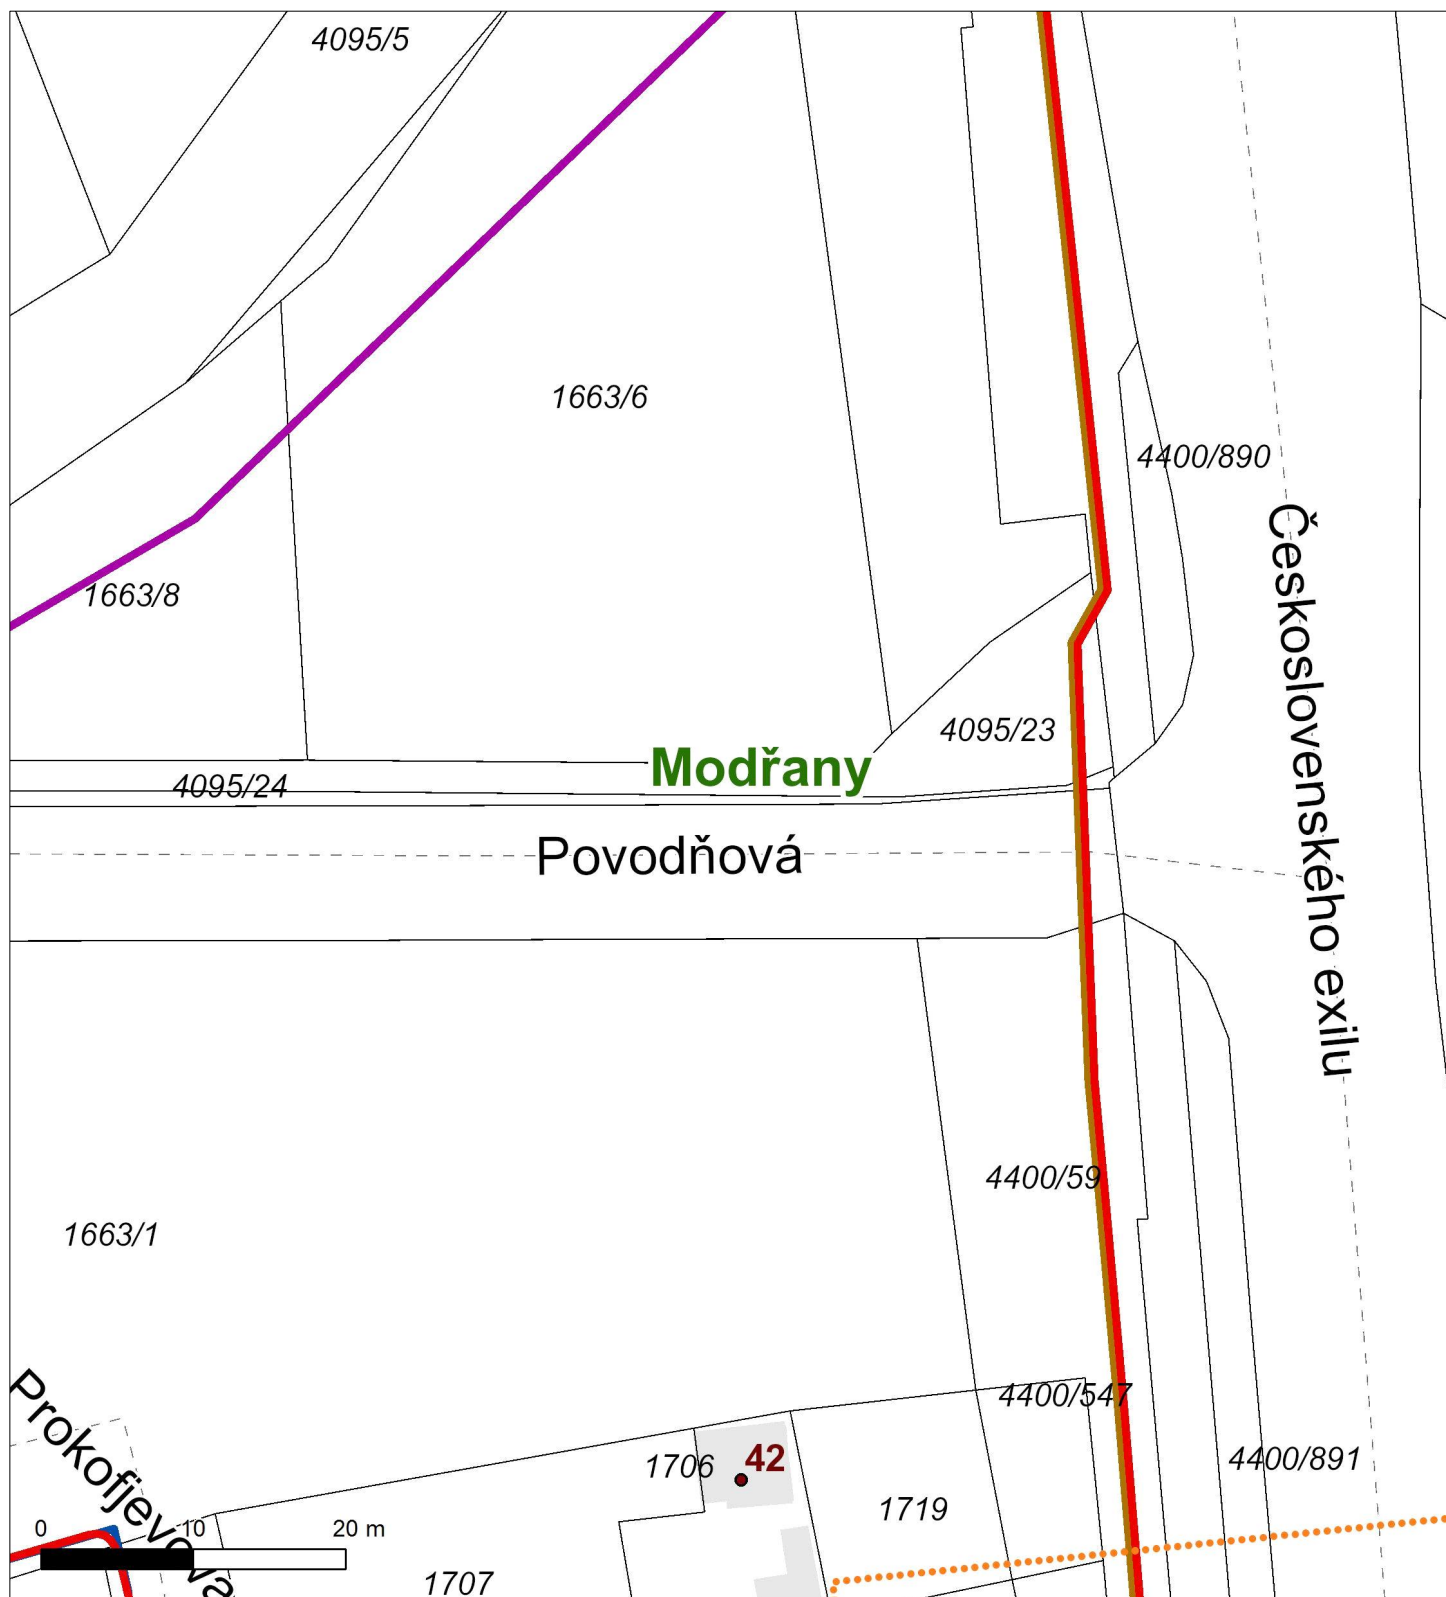

Situční výkres - list 2

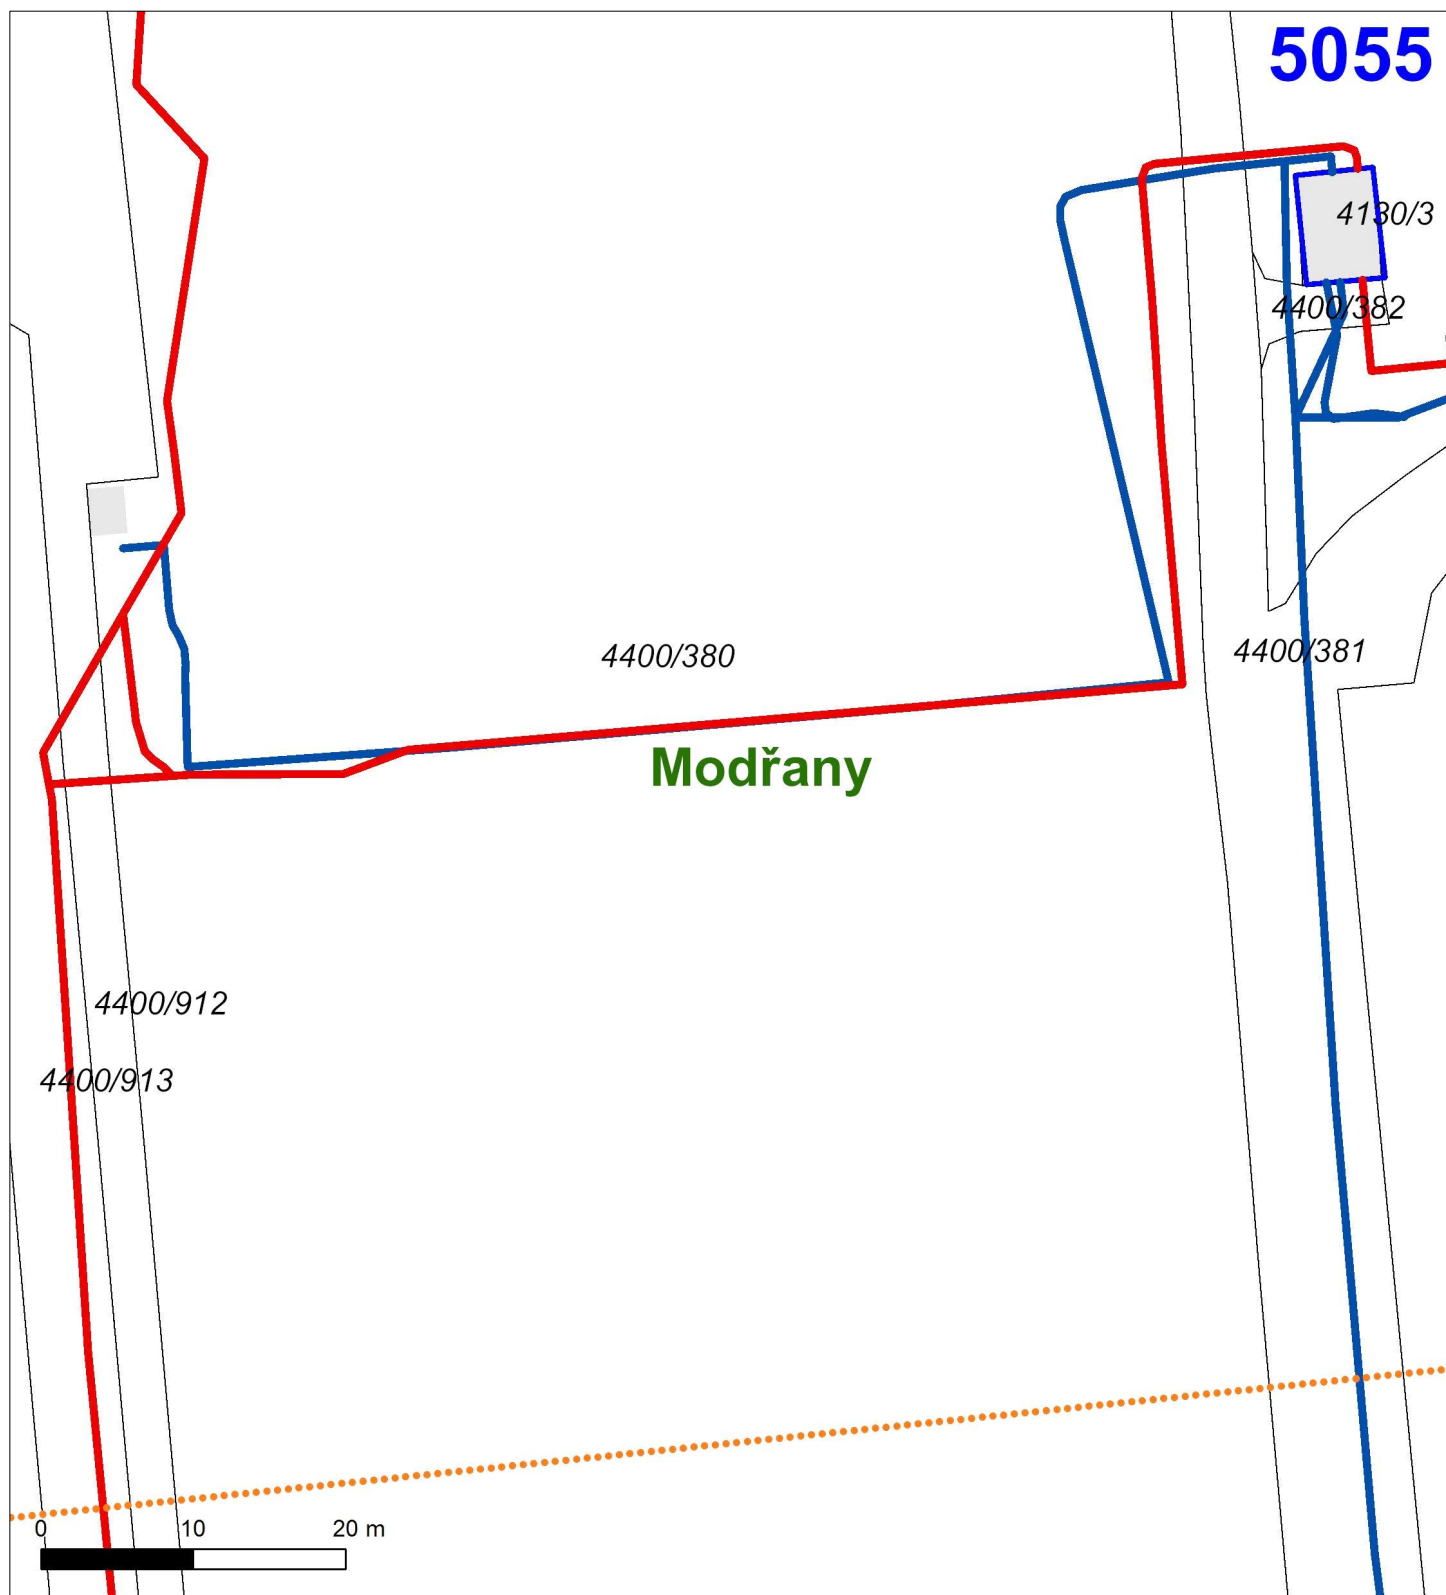


Situční výkres - list 3

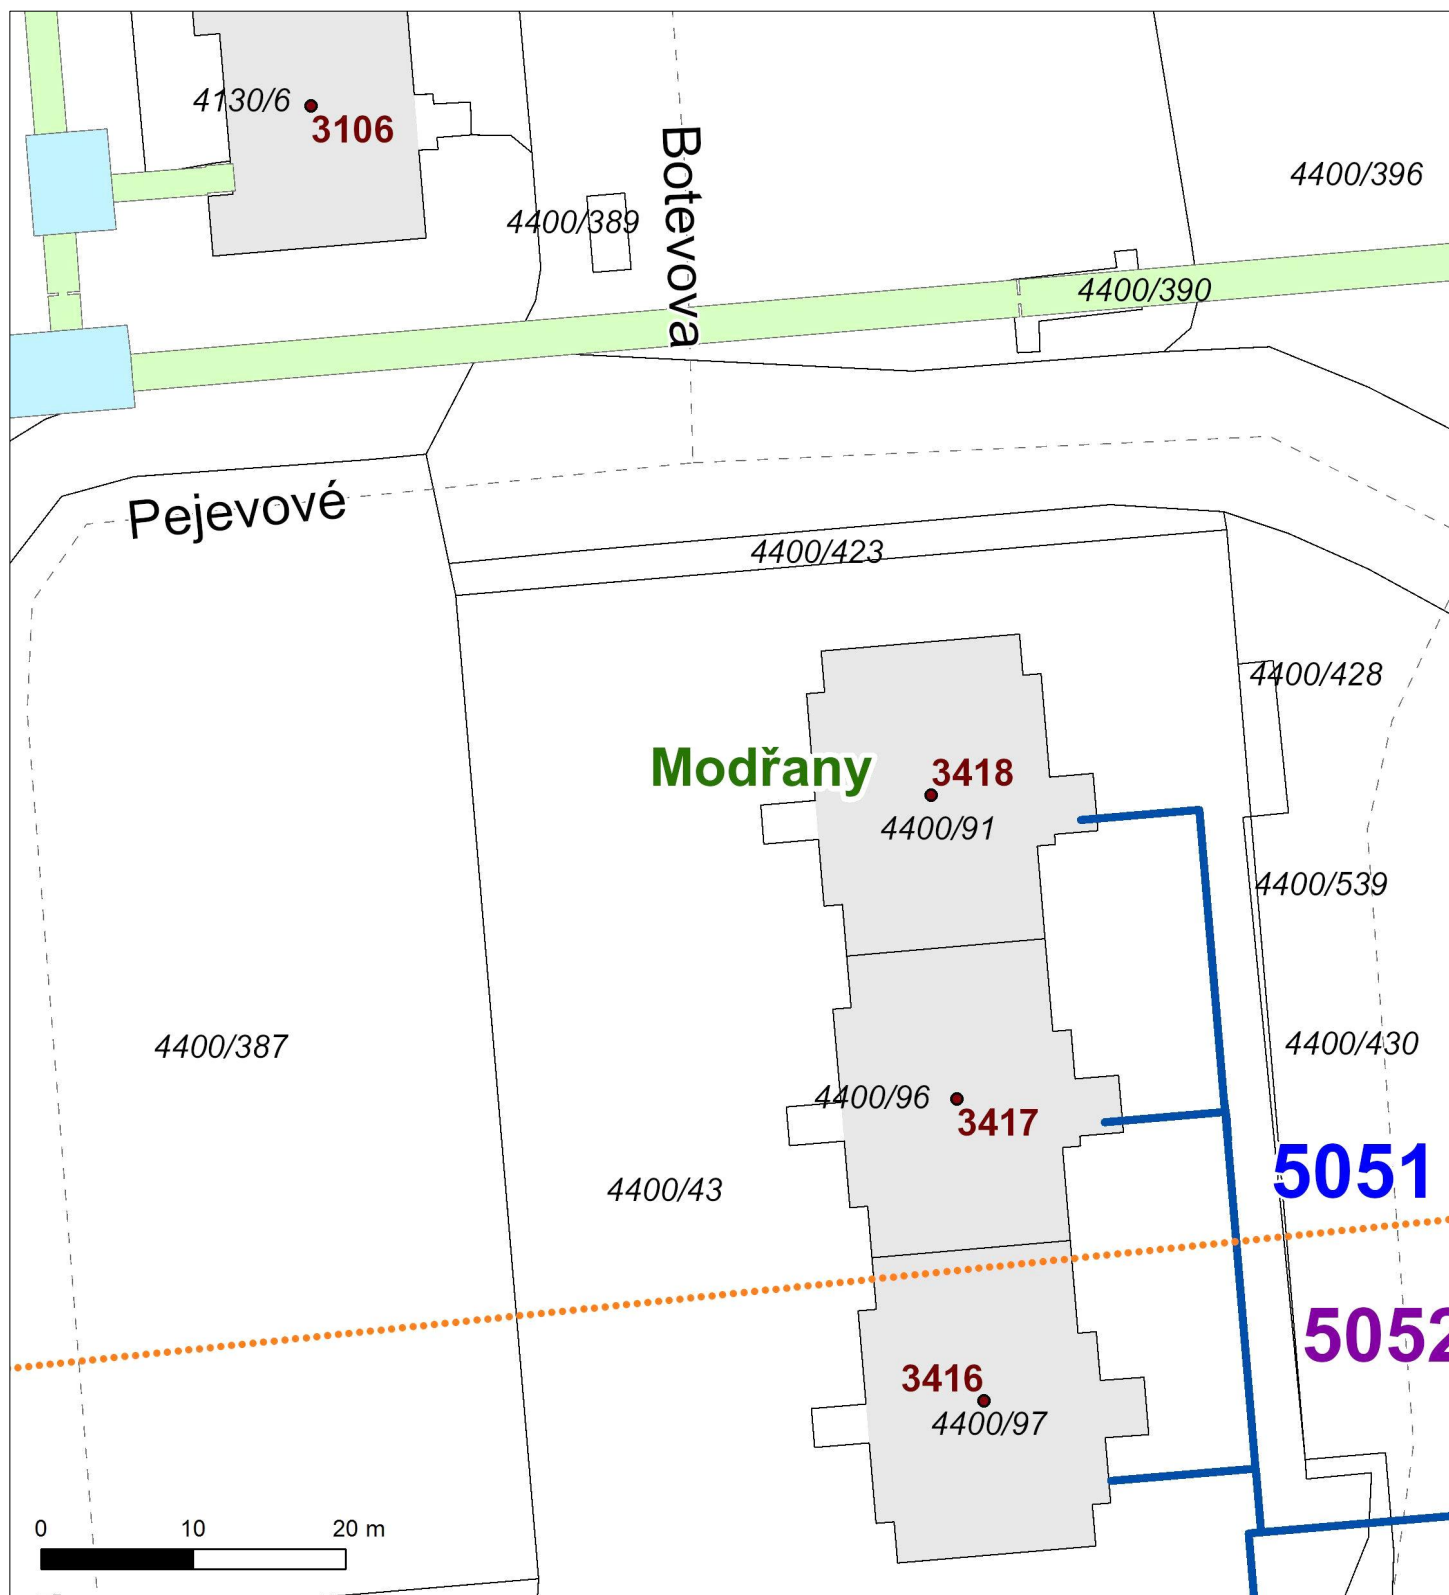





Situční výkres - list 4

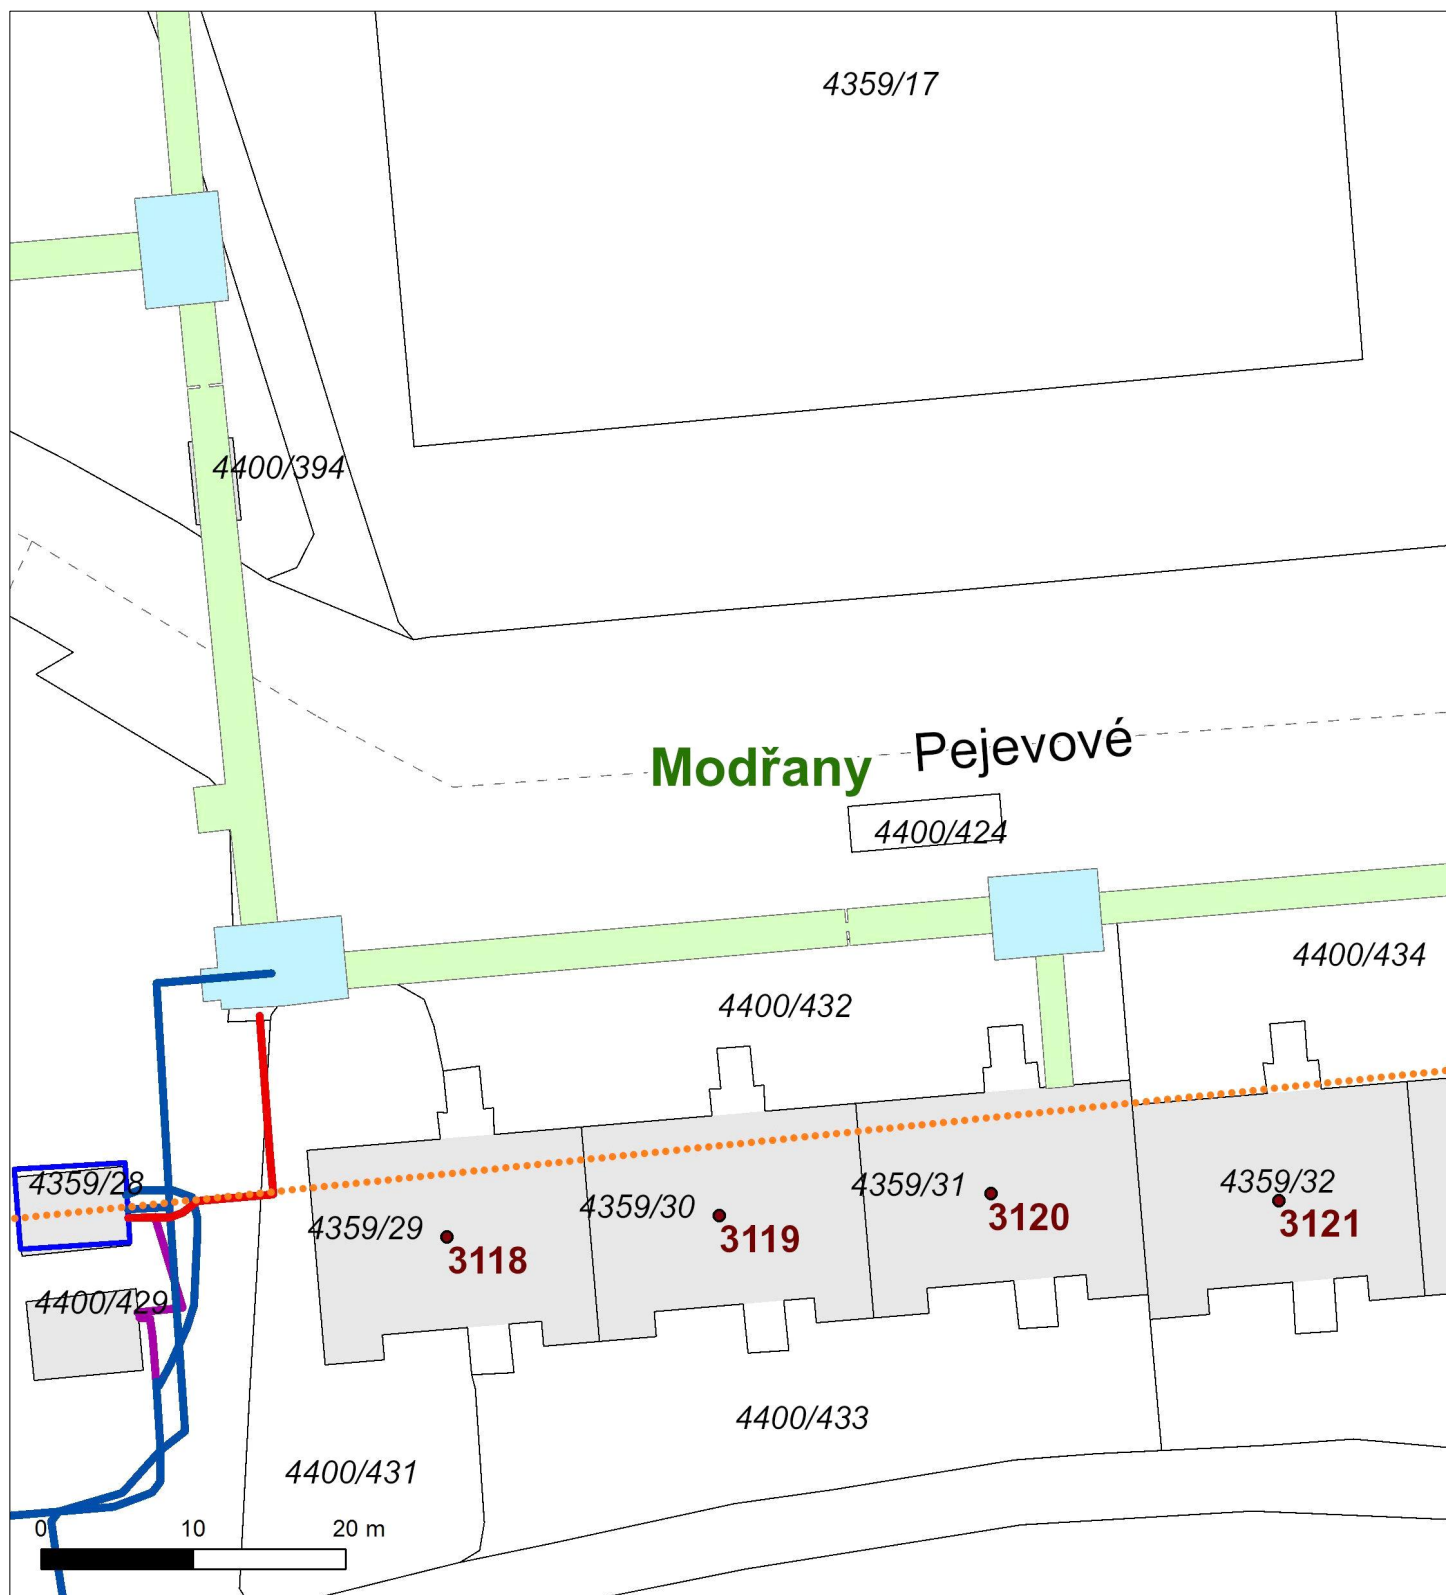


Situční výkres - list 5

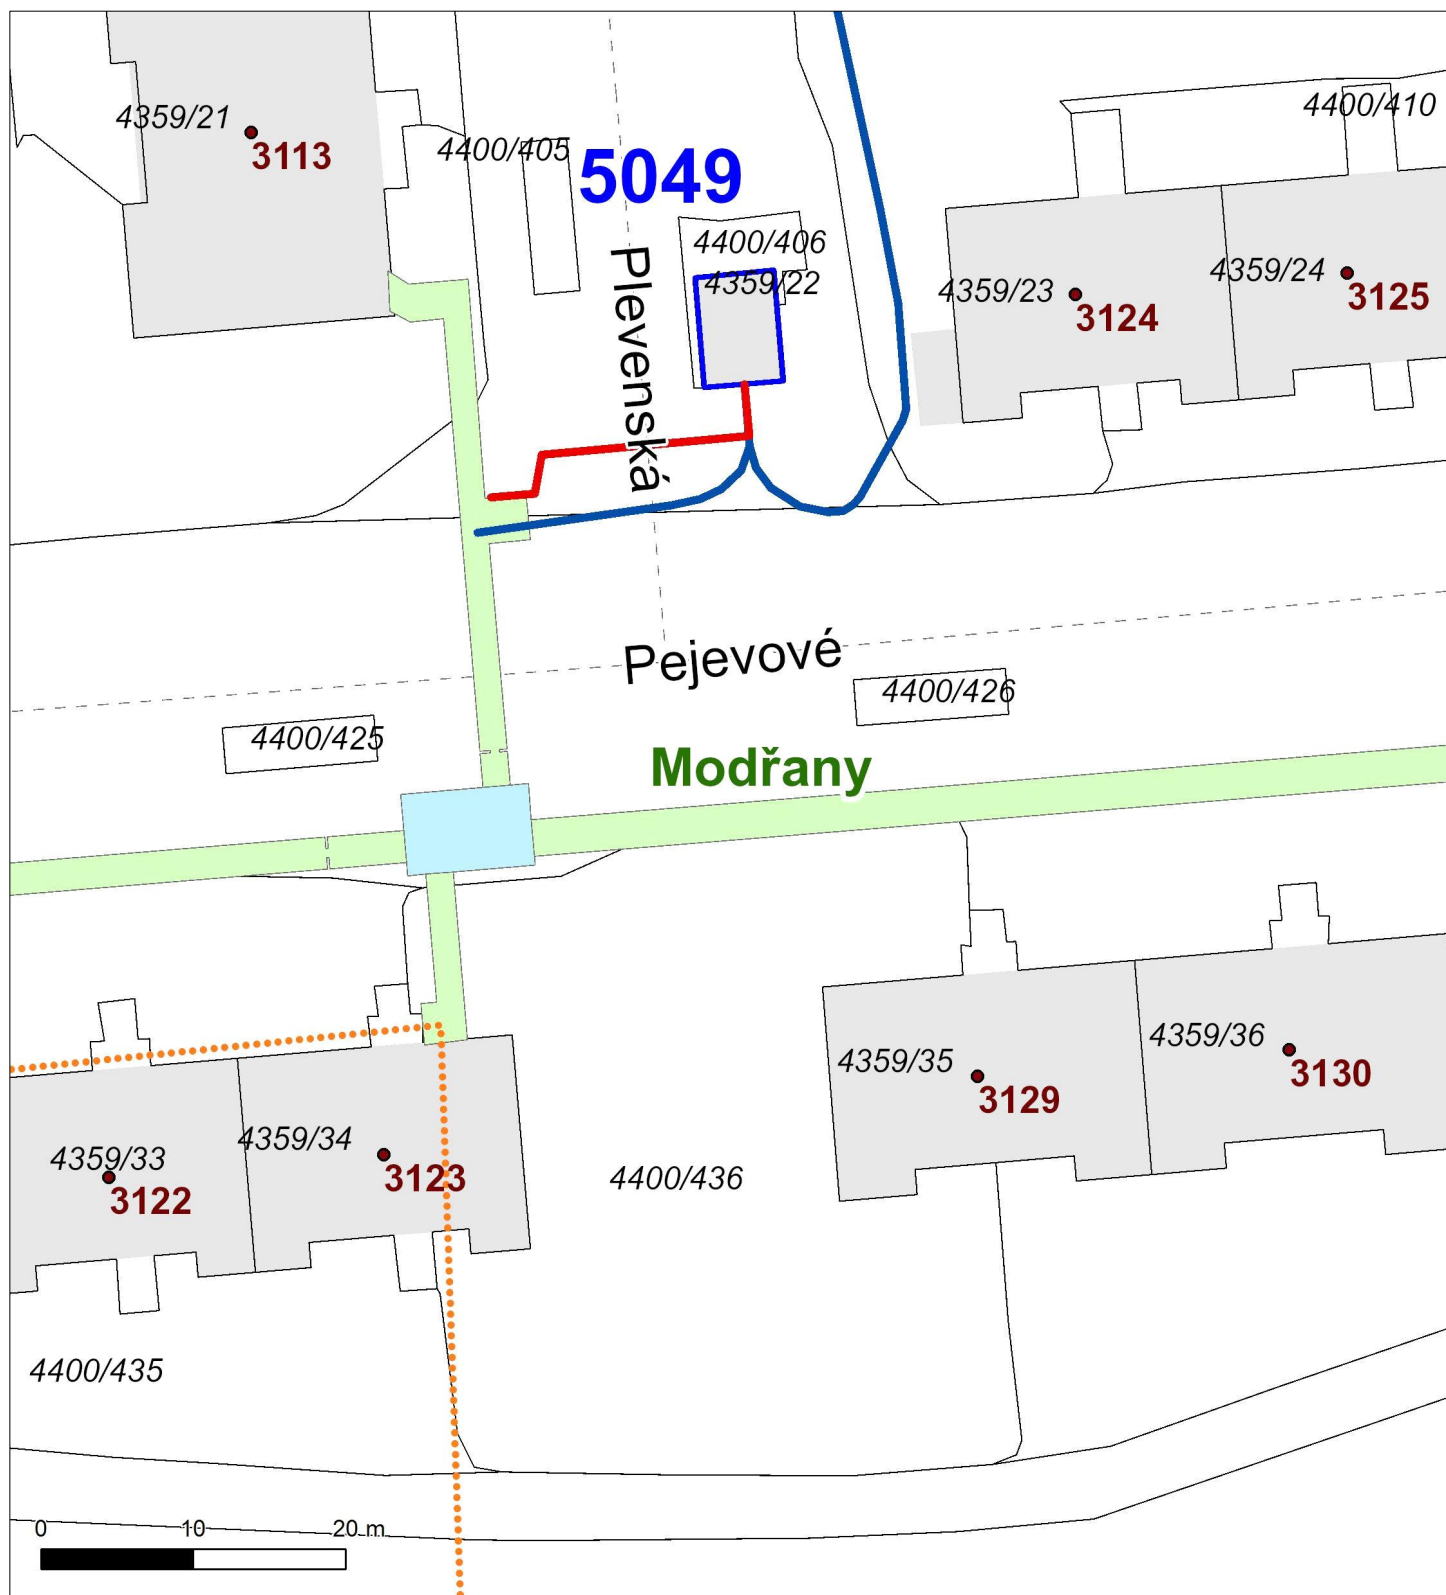


Situční výkres - list 6

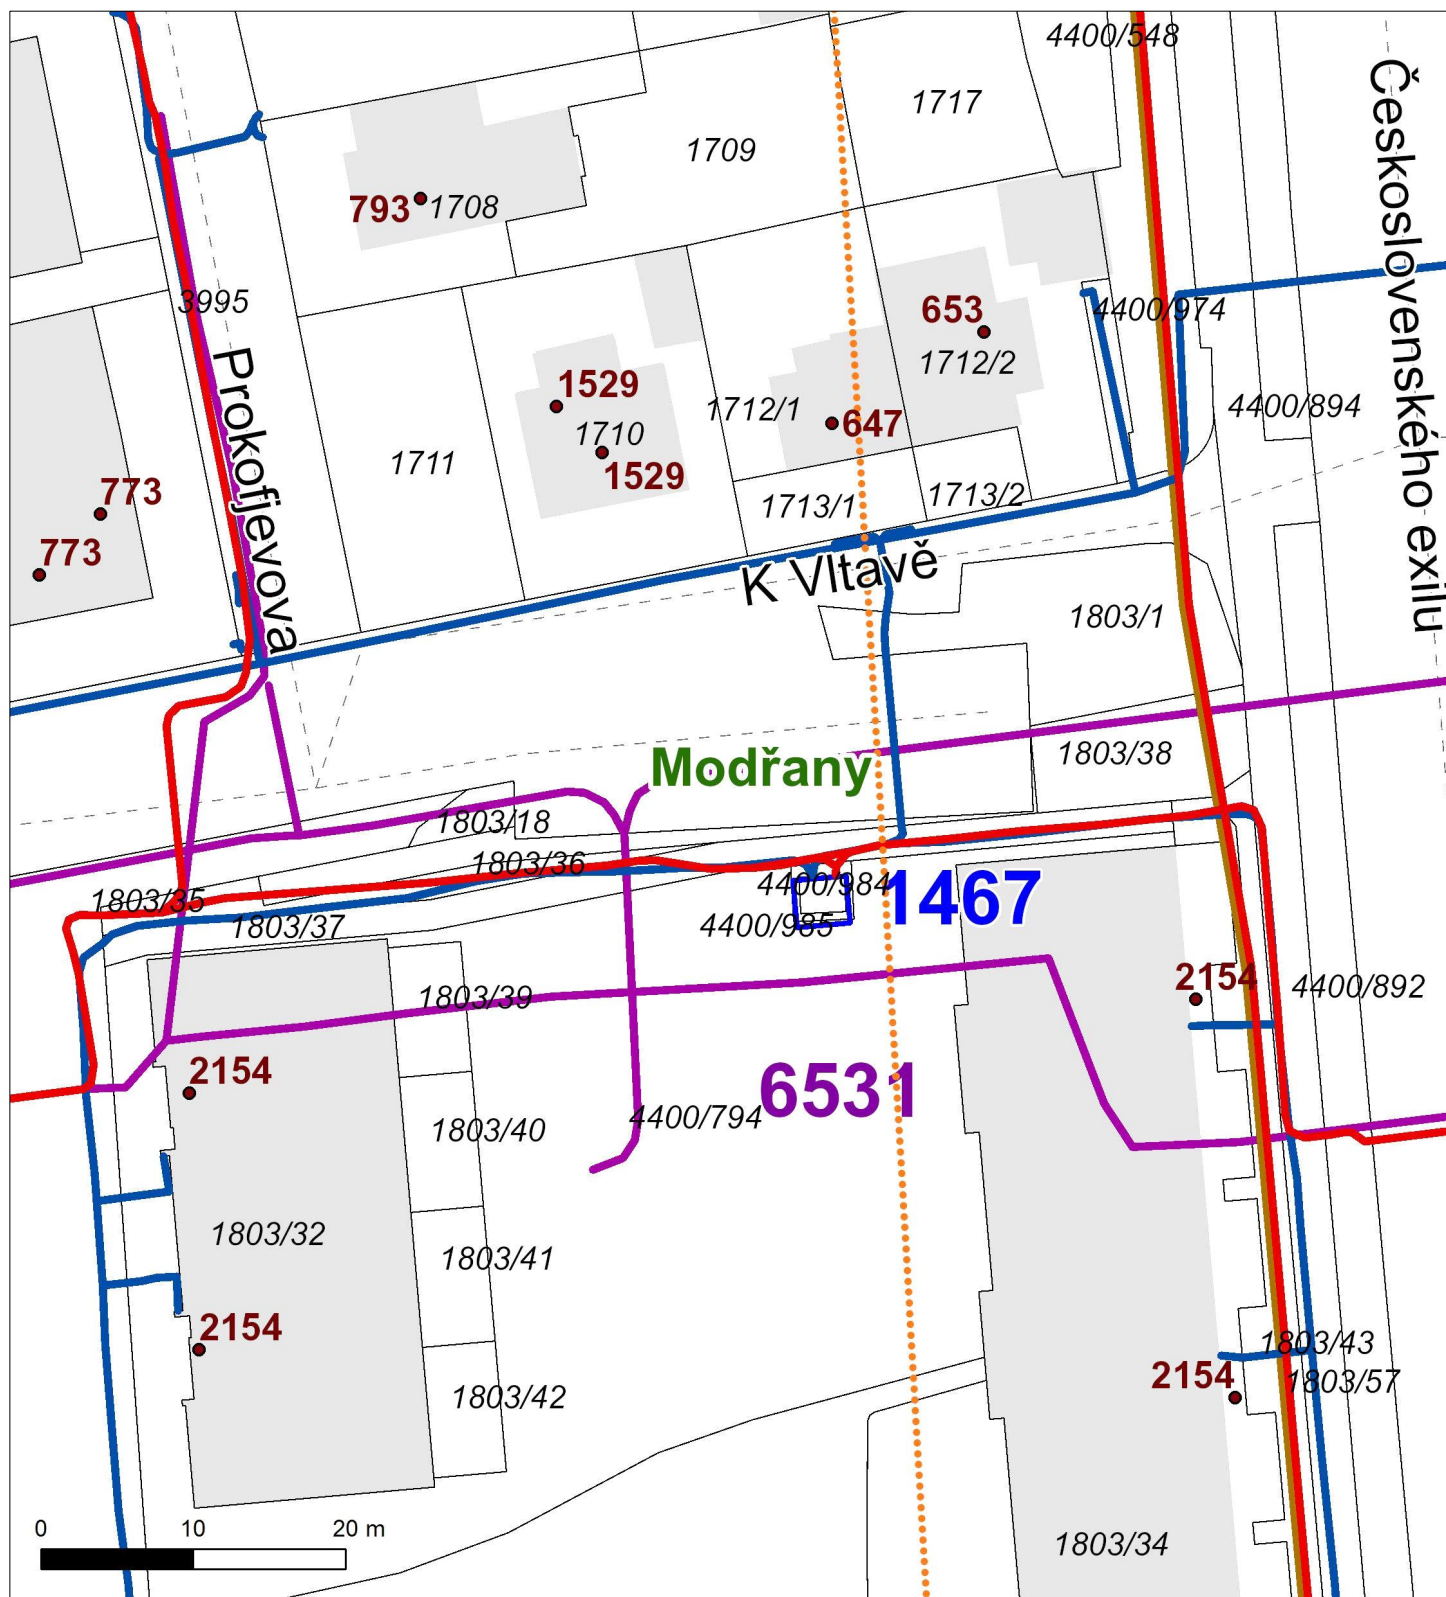

Situční výkres - list 7

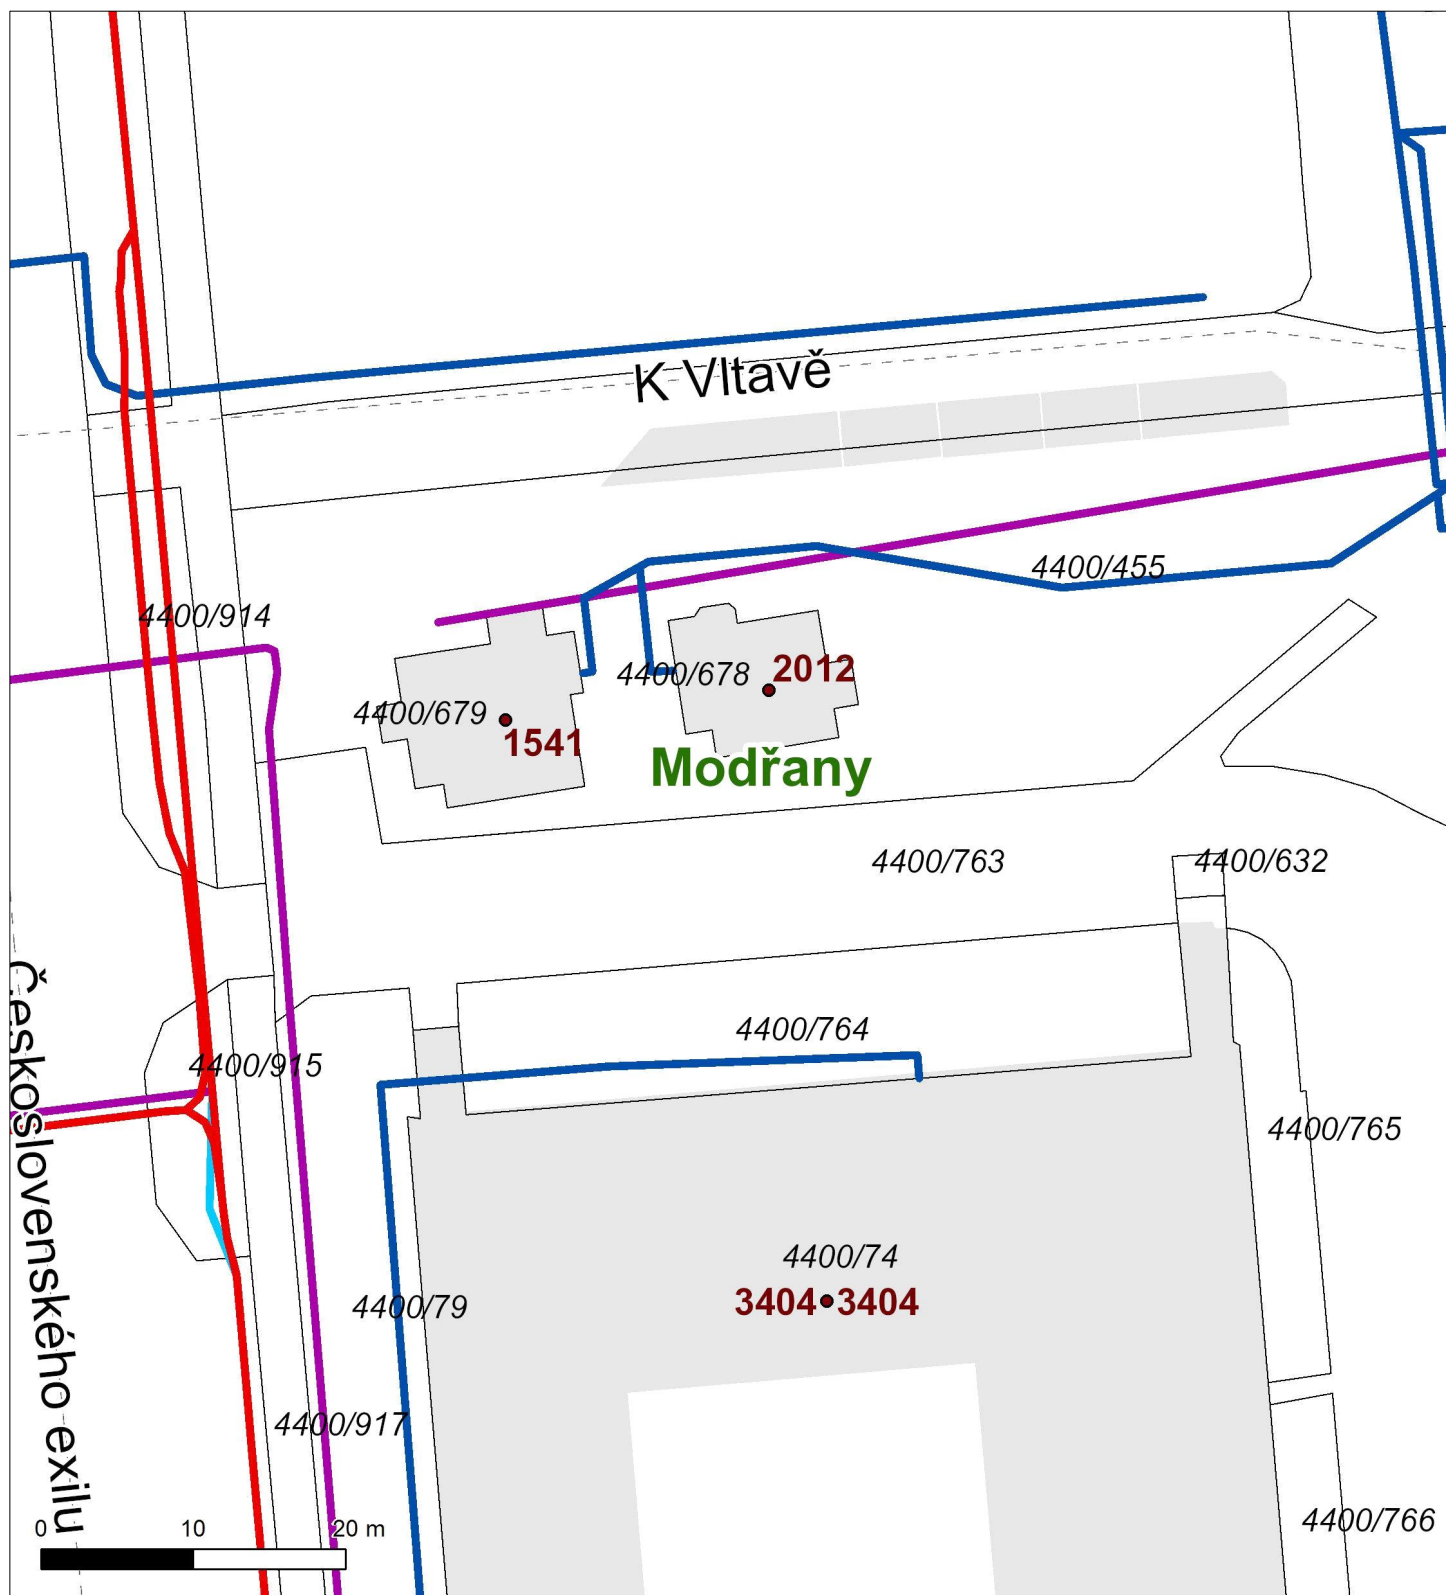


Situční výkres - list 8

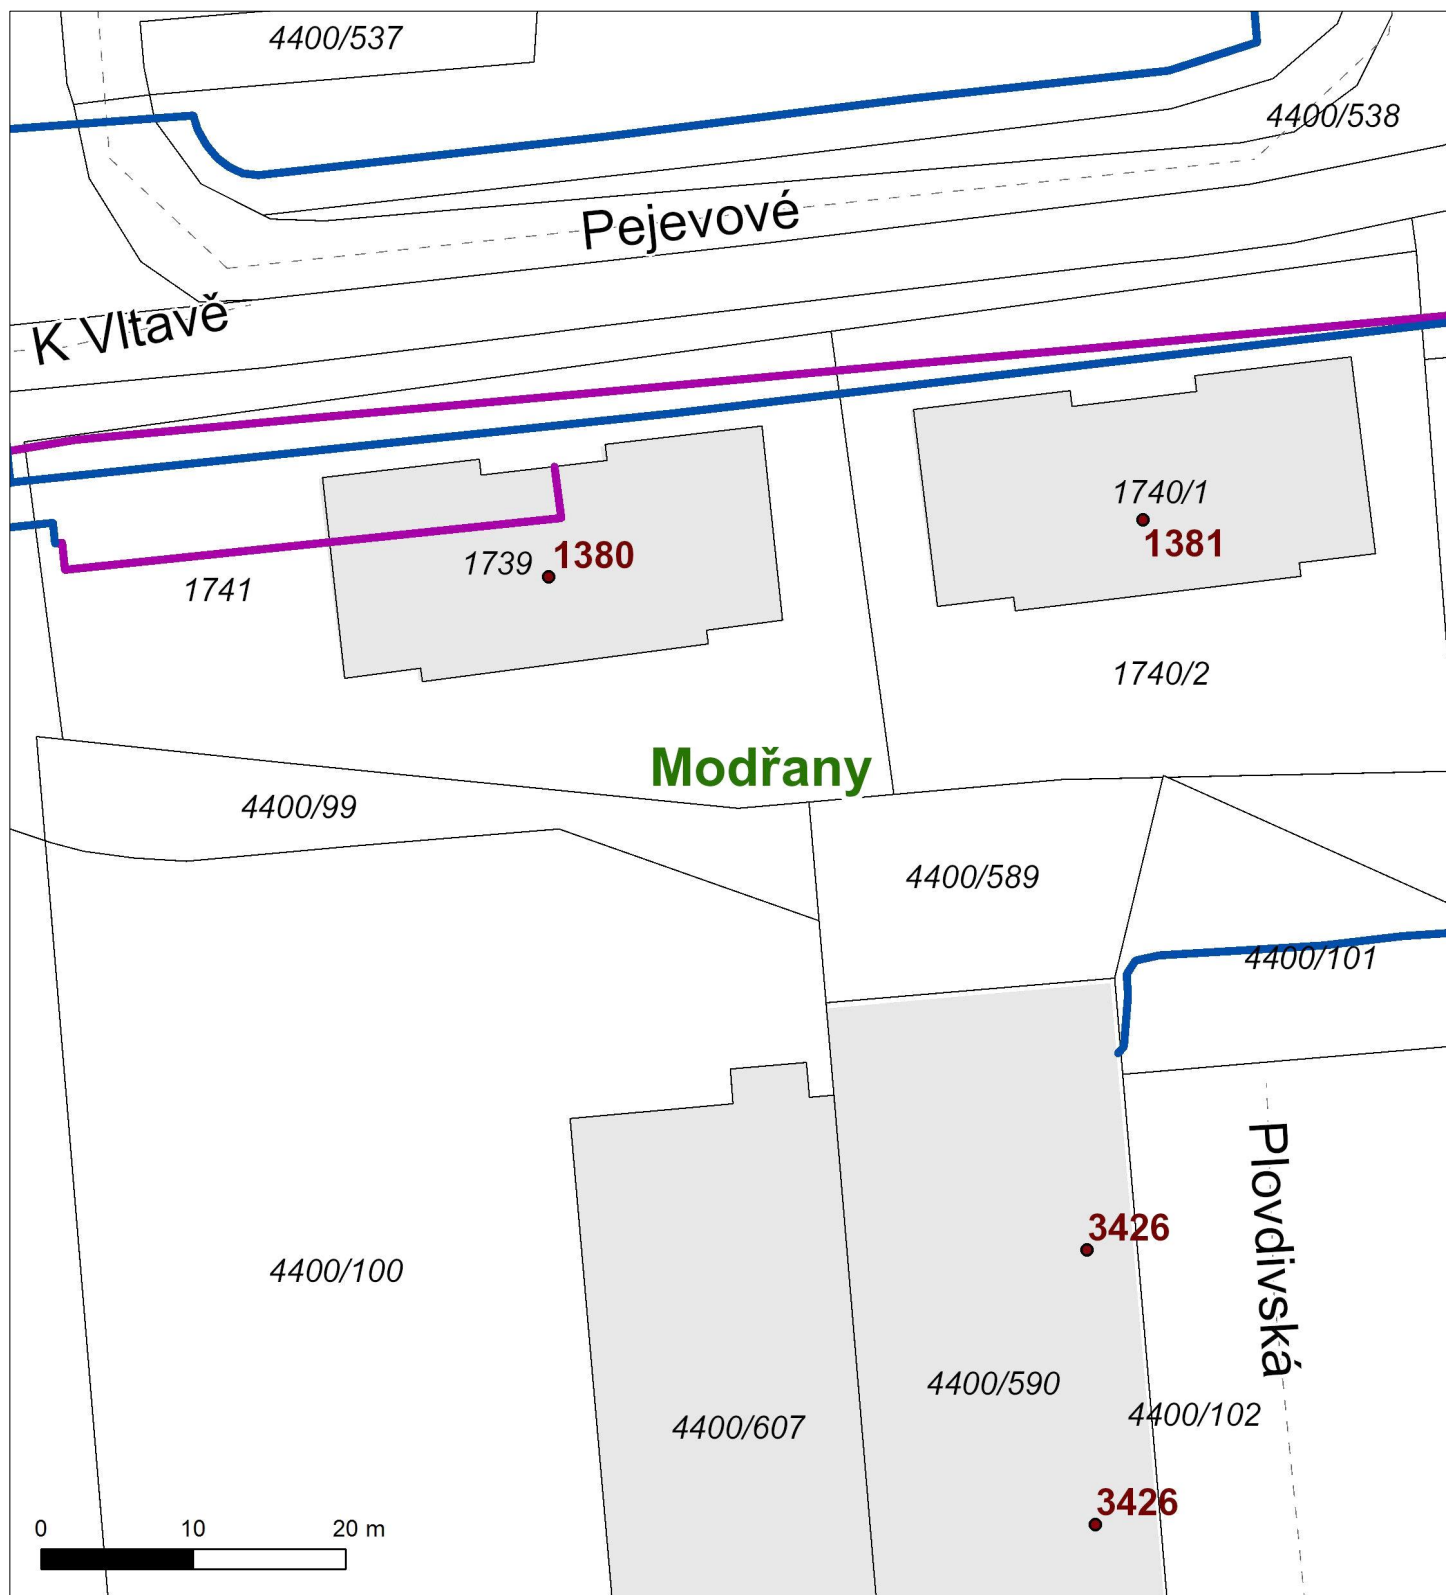





Situční výkres - list 9

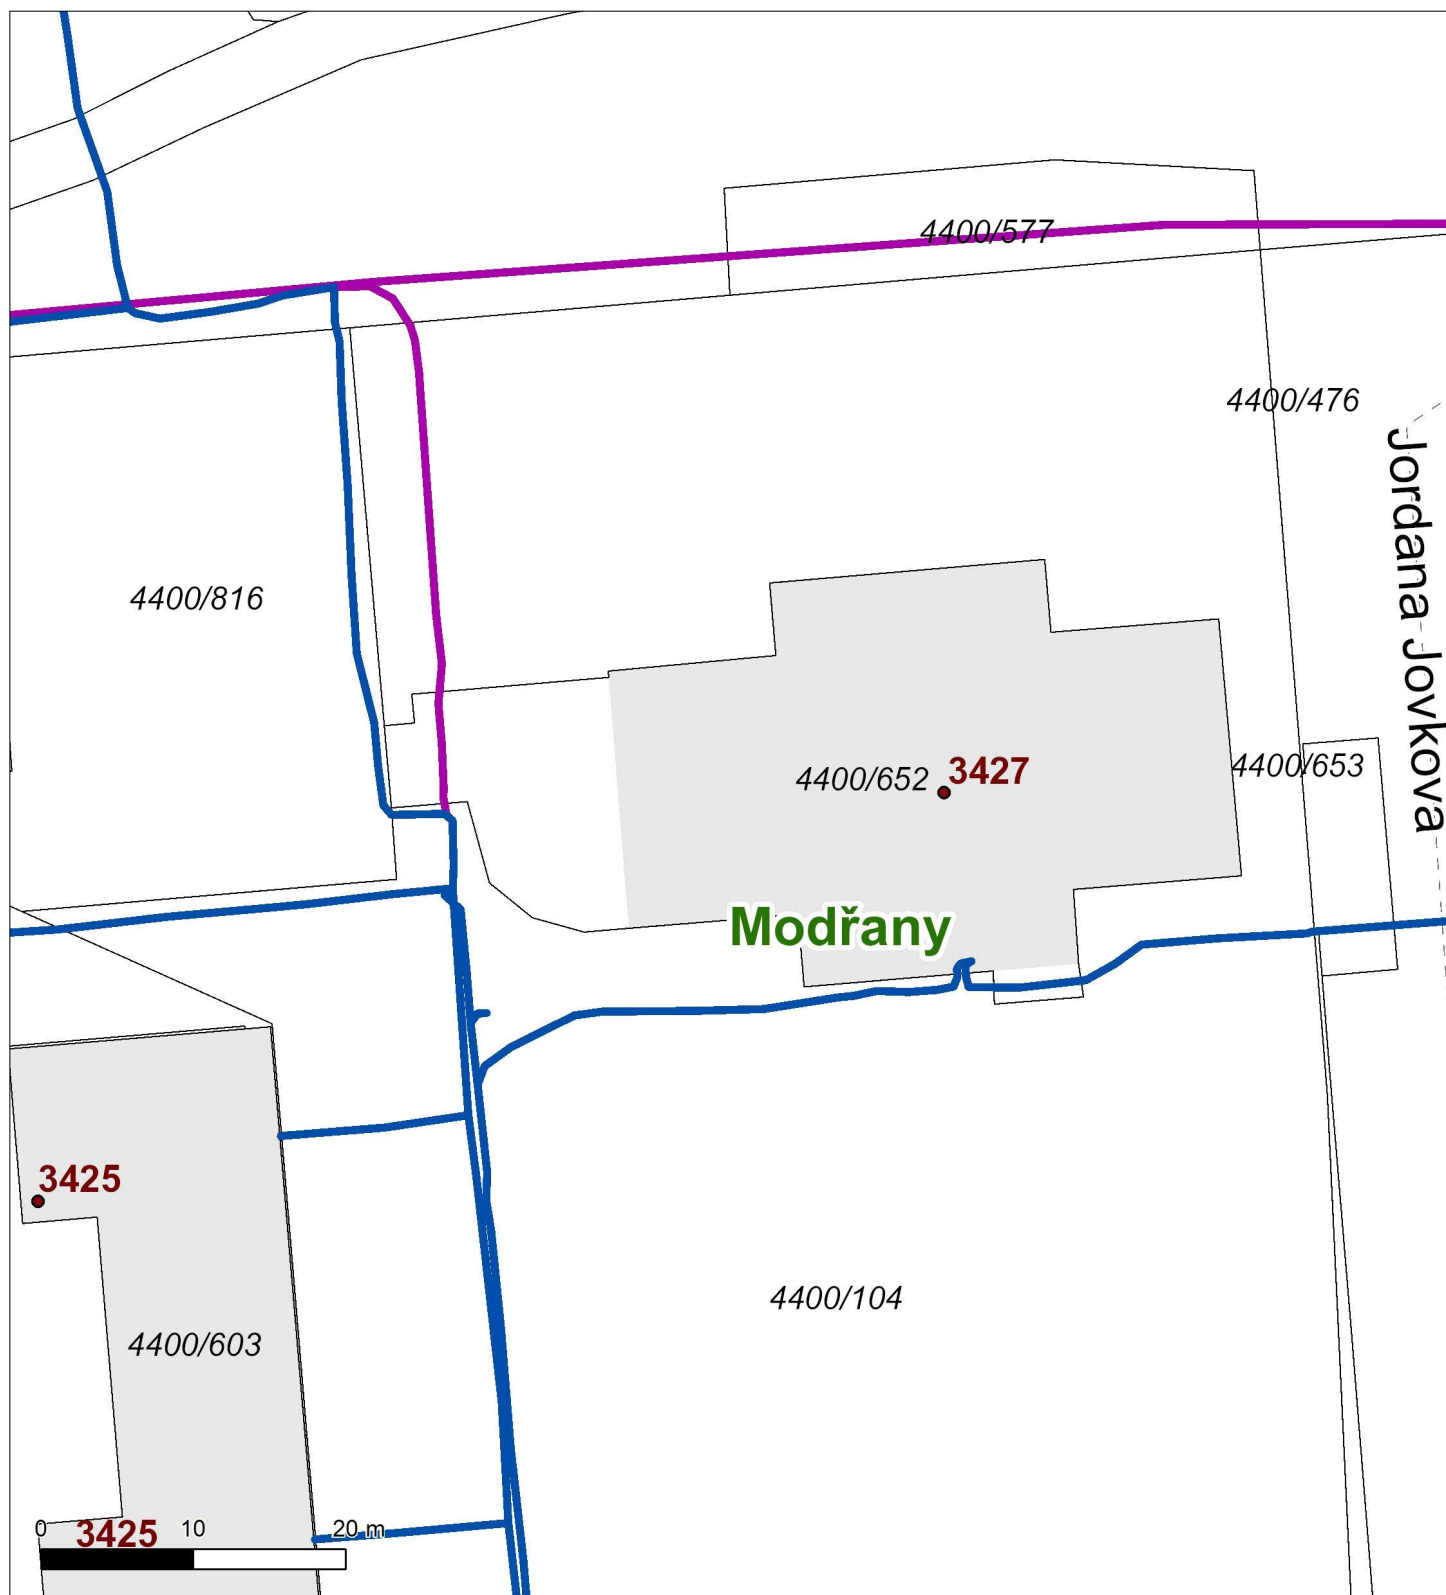


Situční výkres - list 10

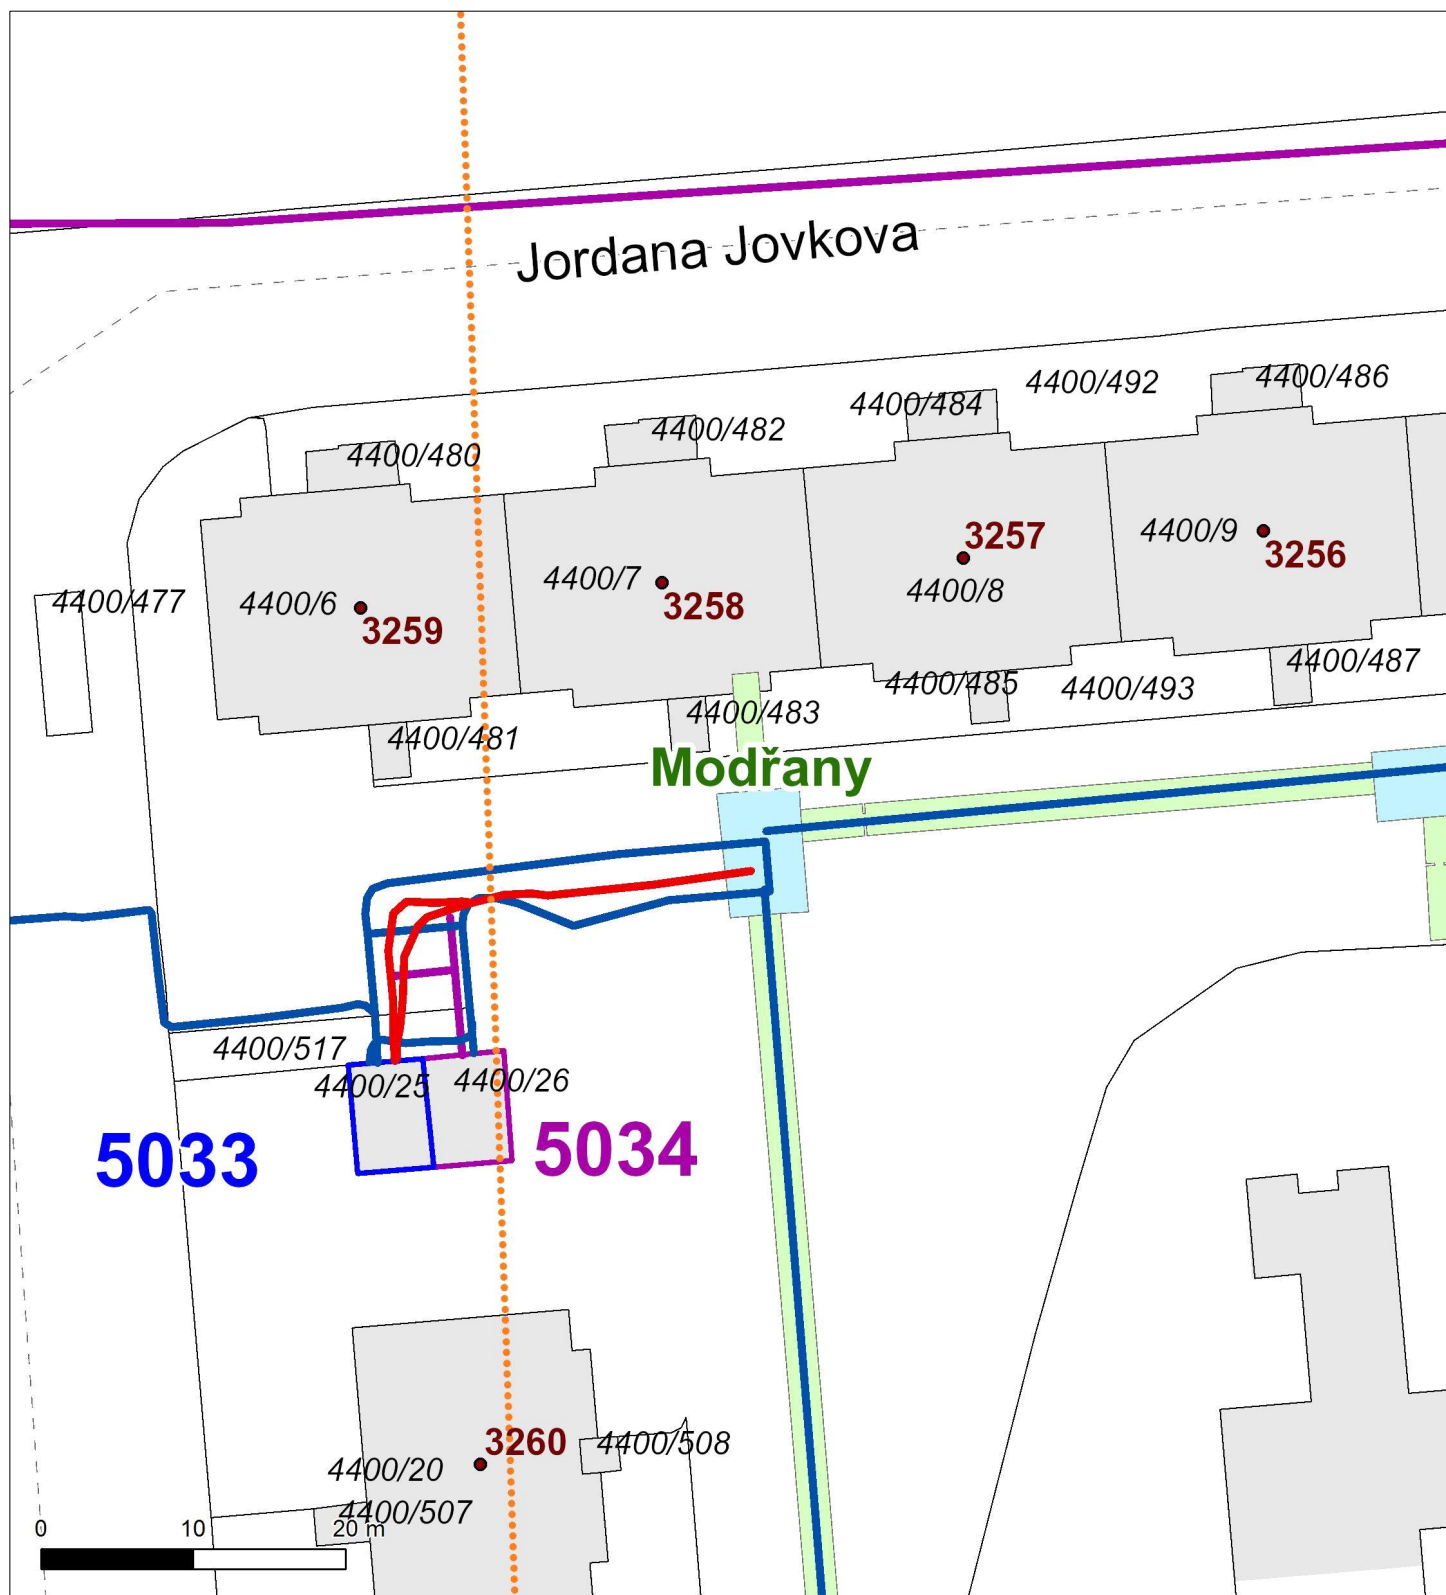


Situční výkres - list 11

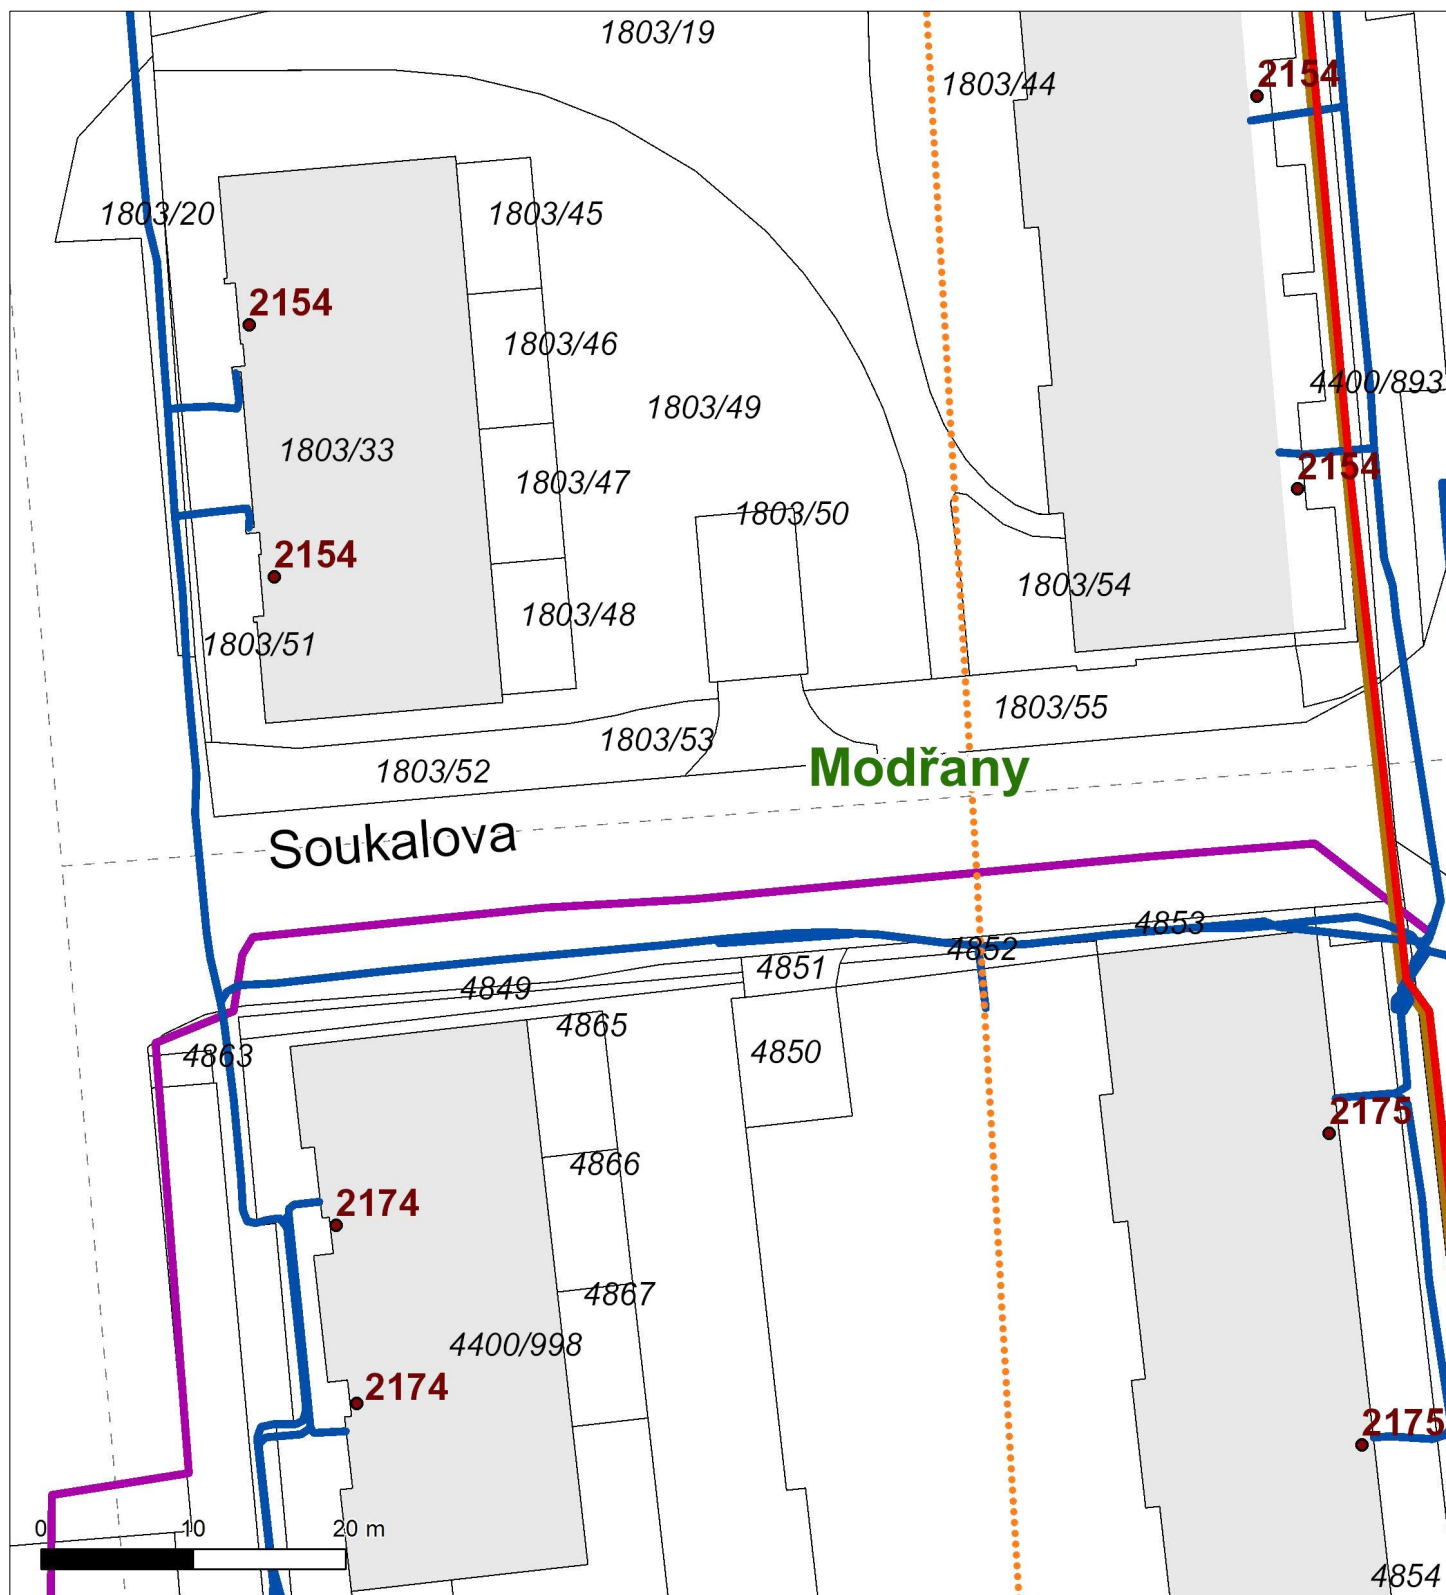

Situace výkres - list 12

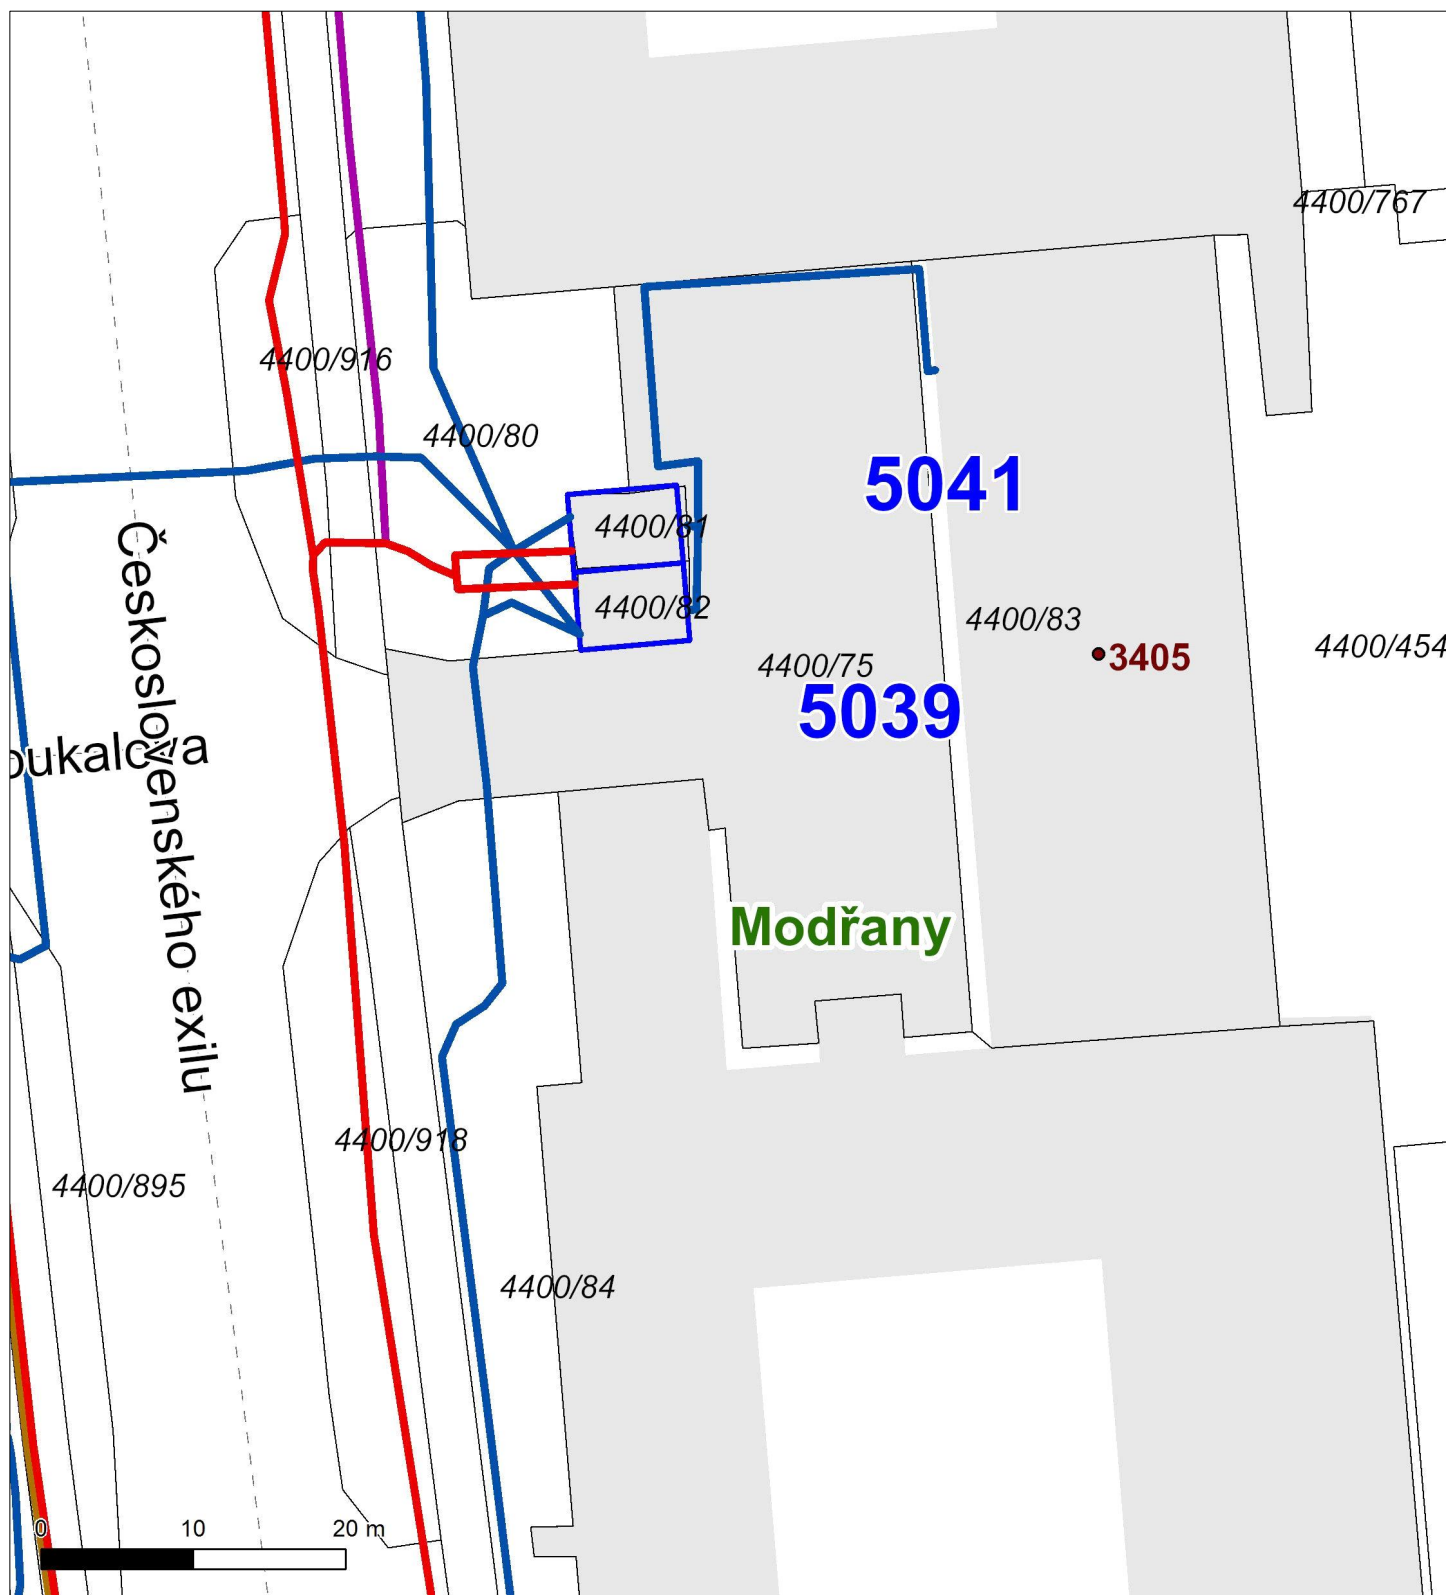


Situční výkres - list 13

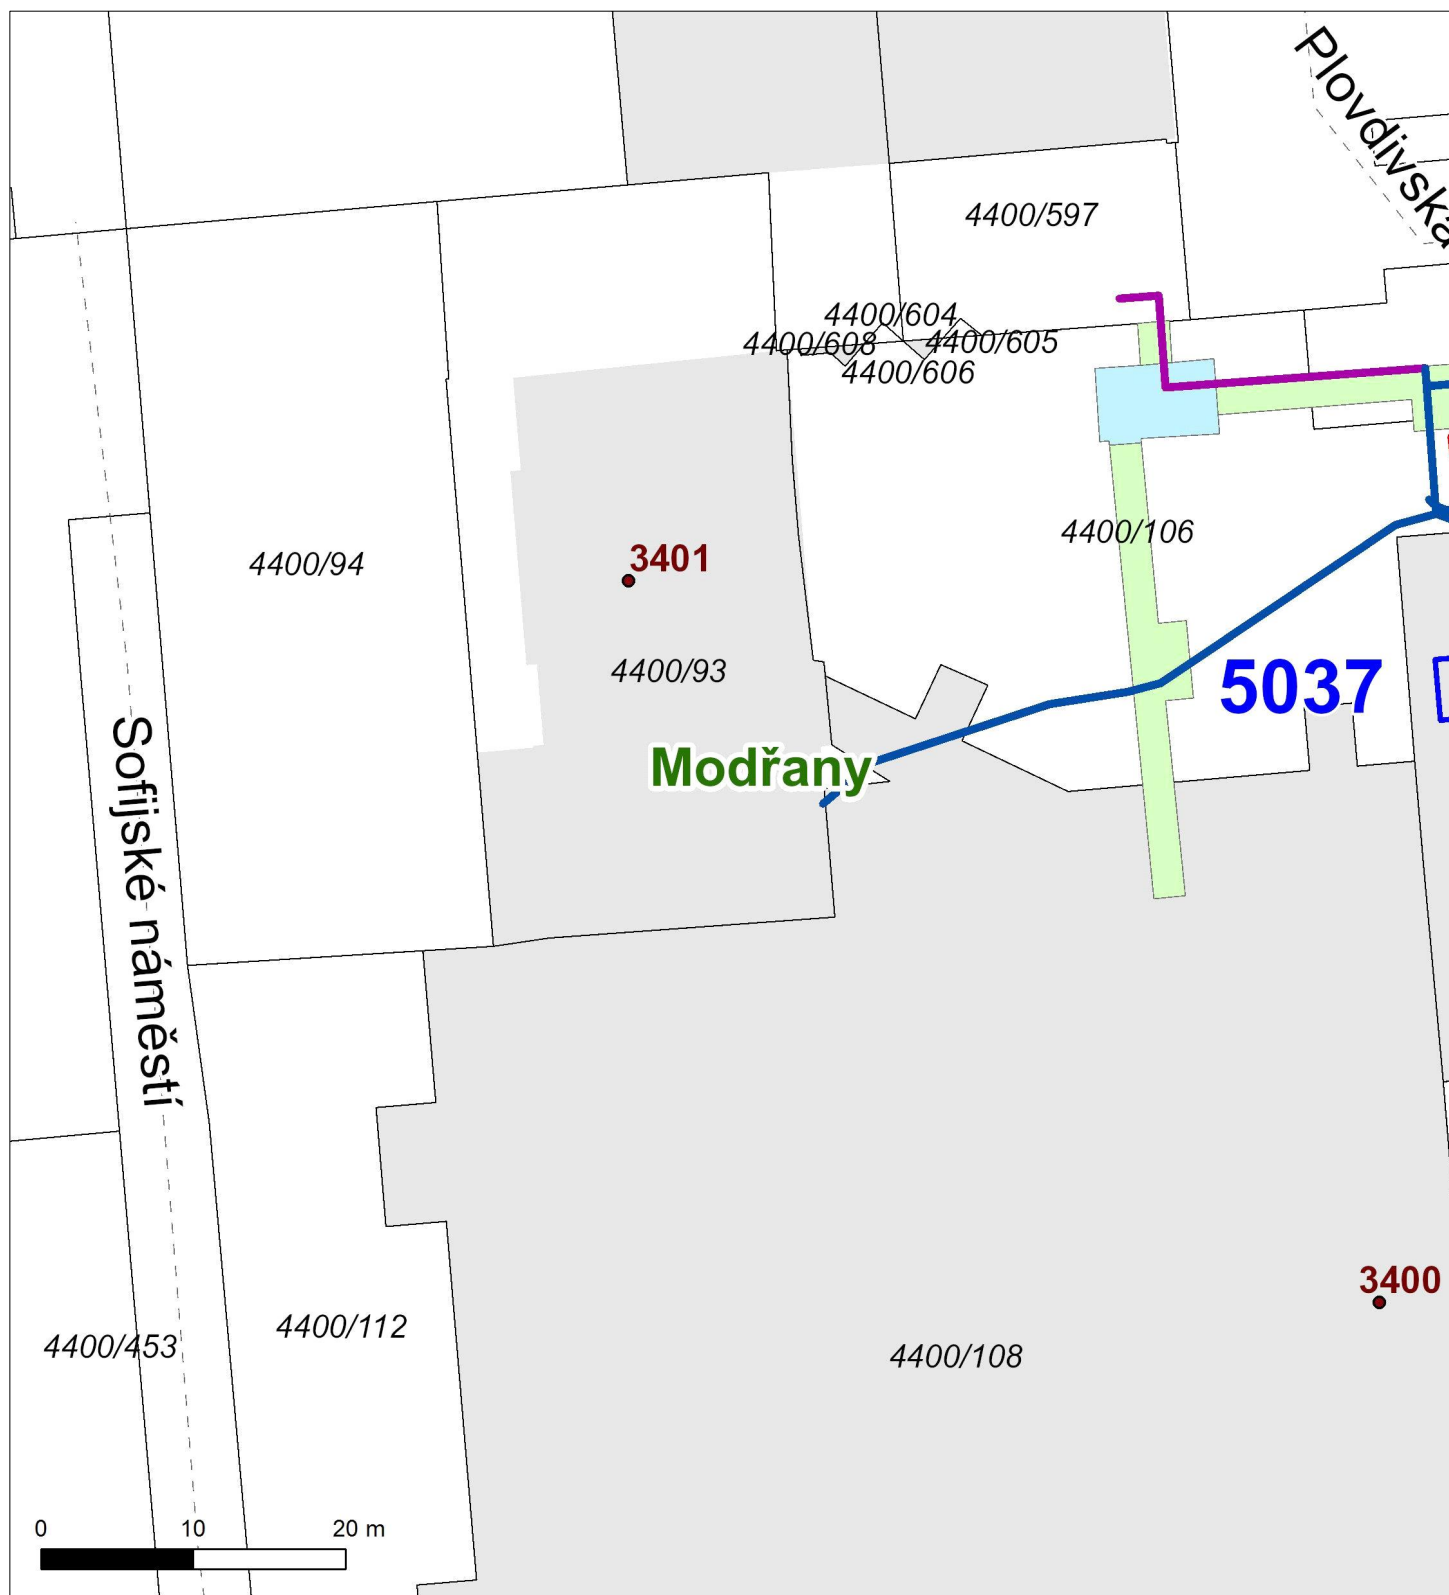





Situční výkres - list 14

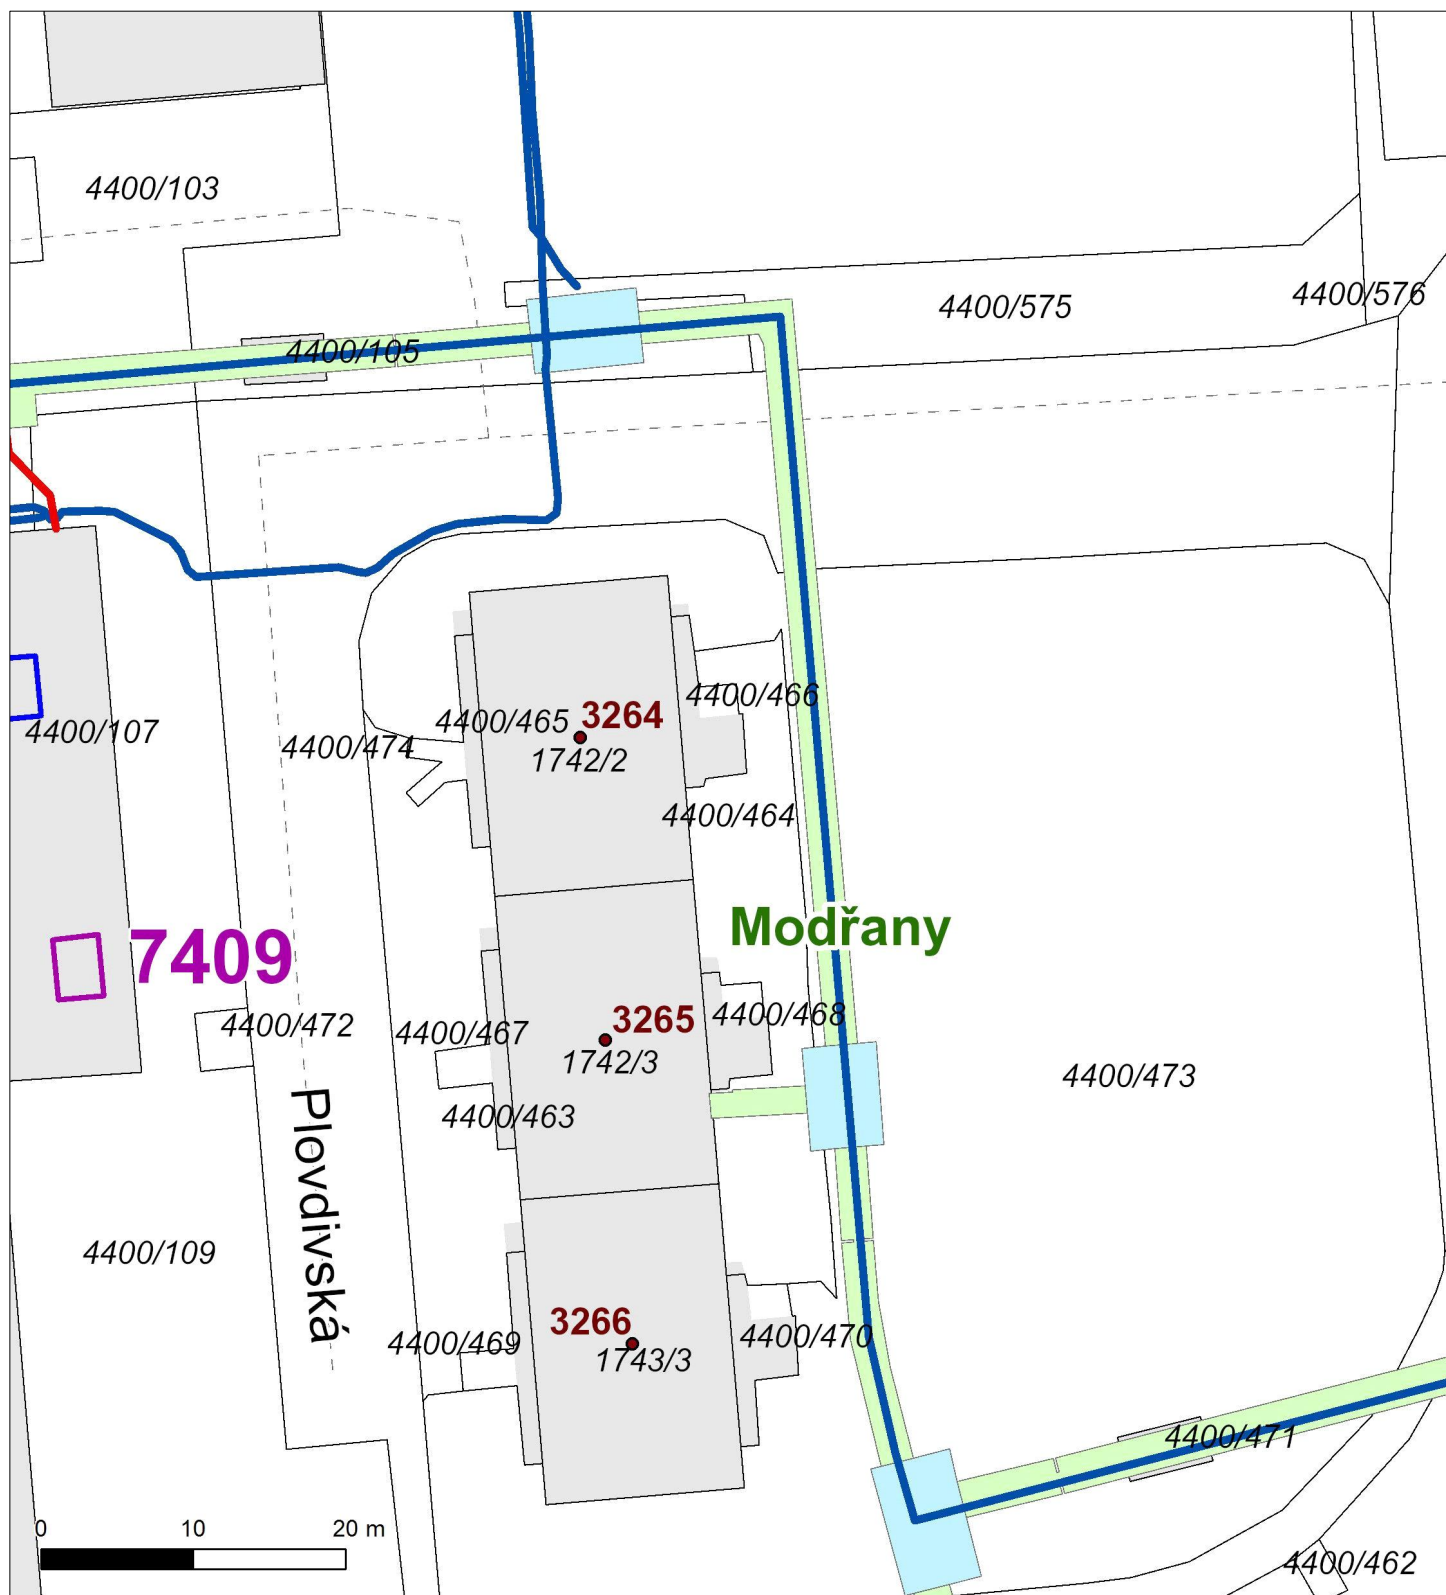


Situční výkres - list 15

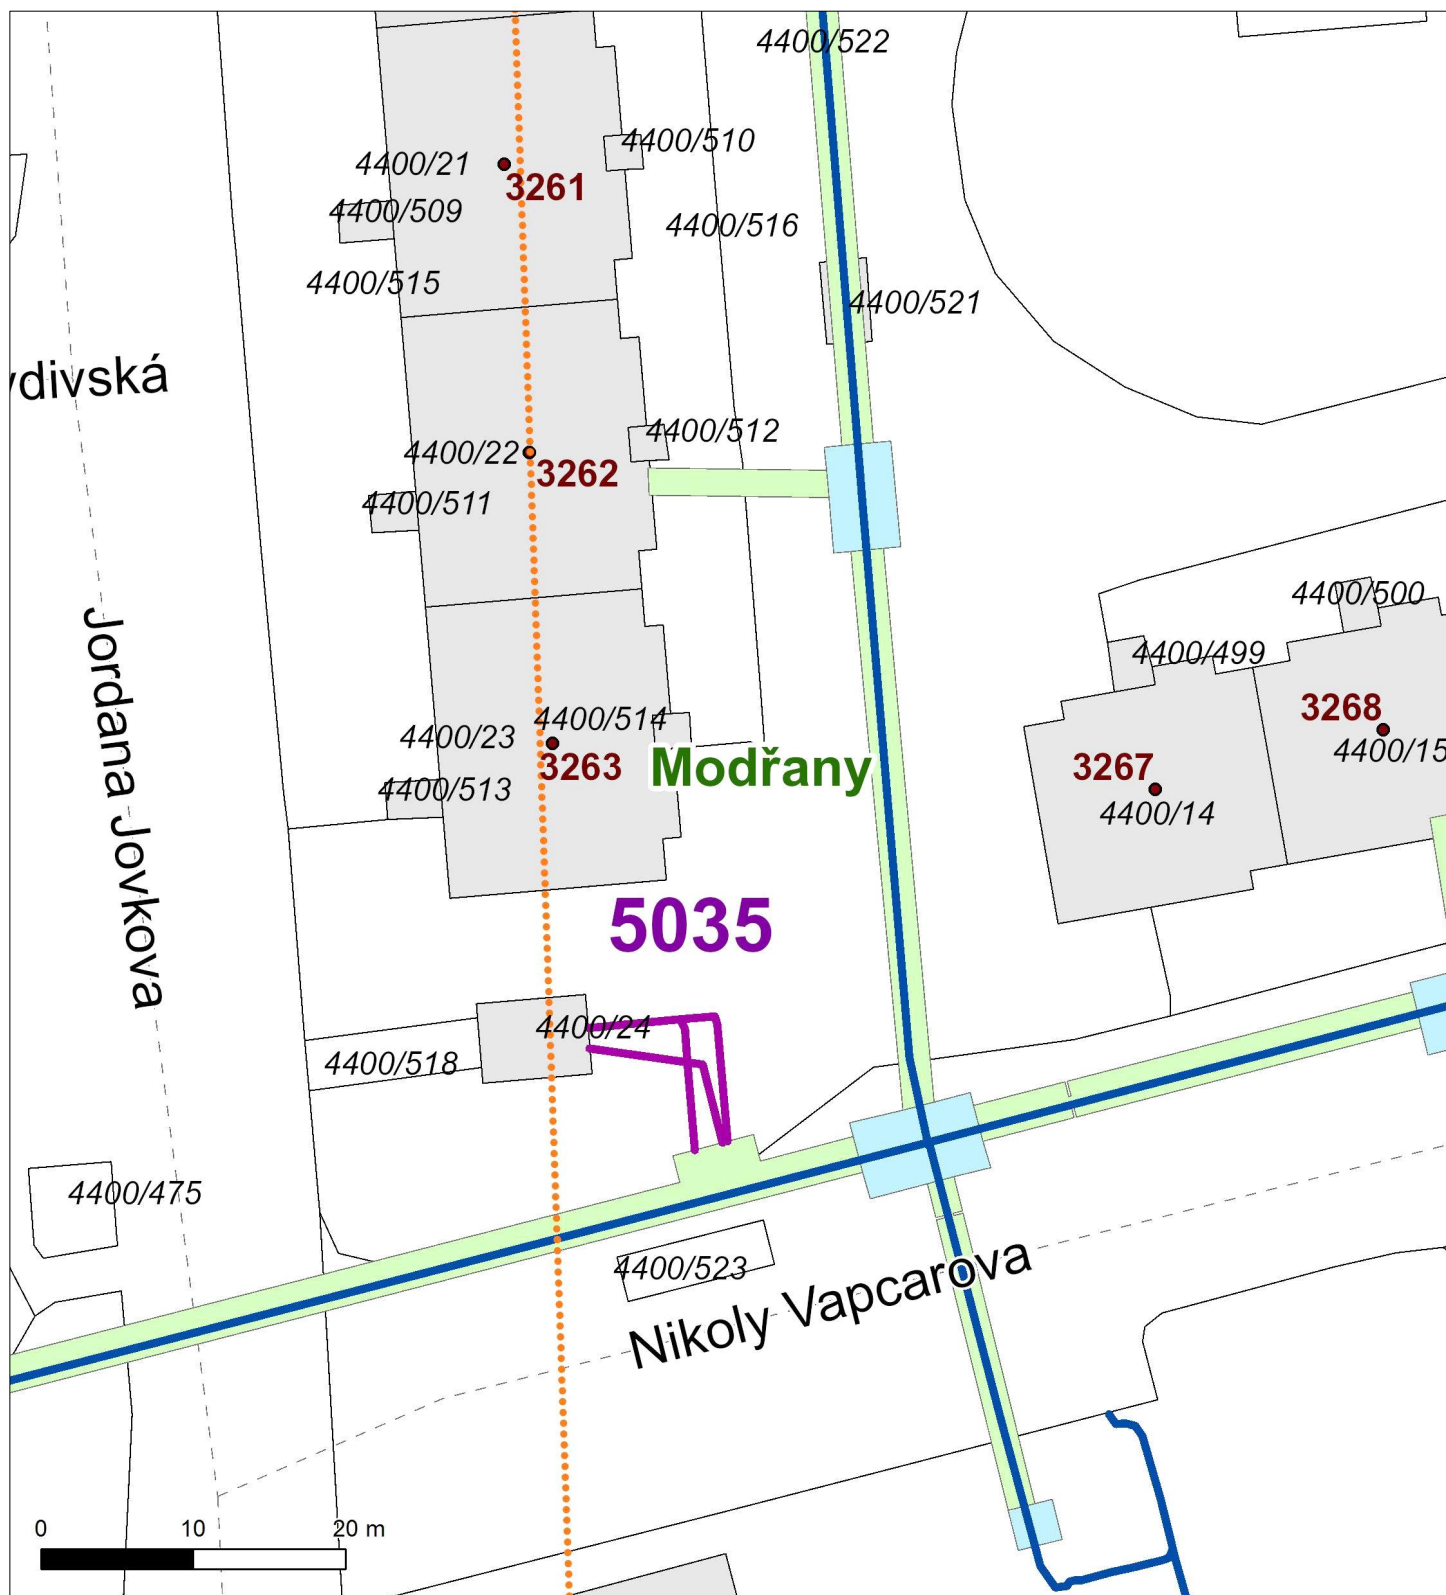


Situční výkres - list 16

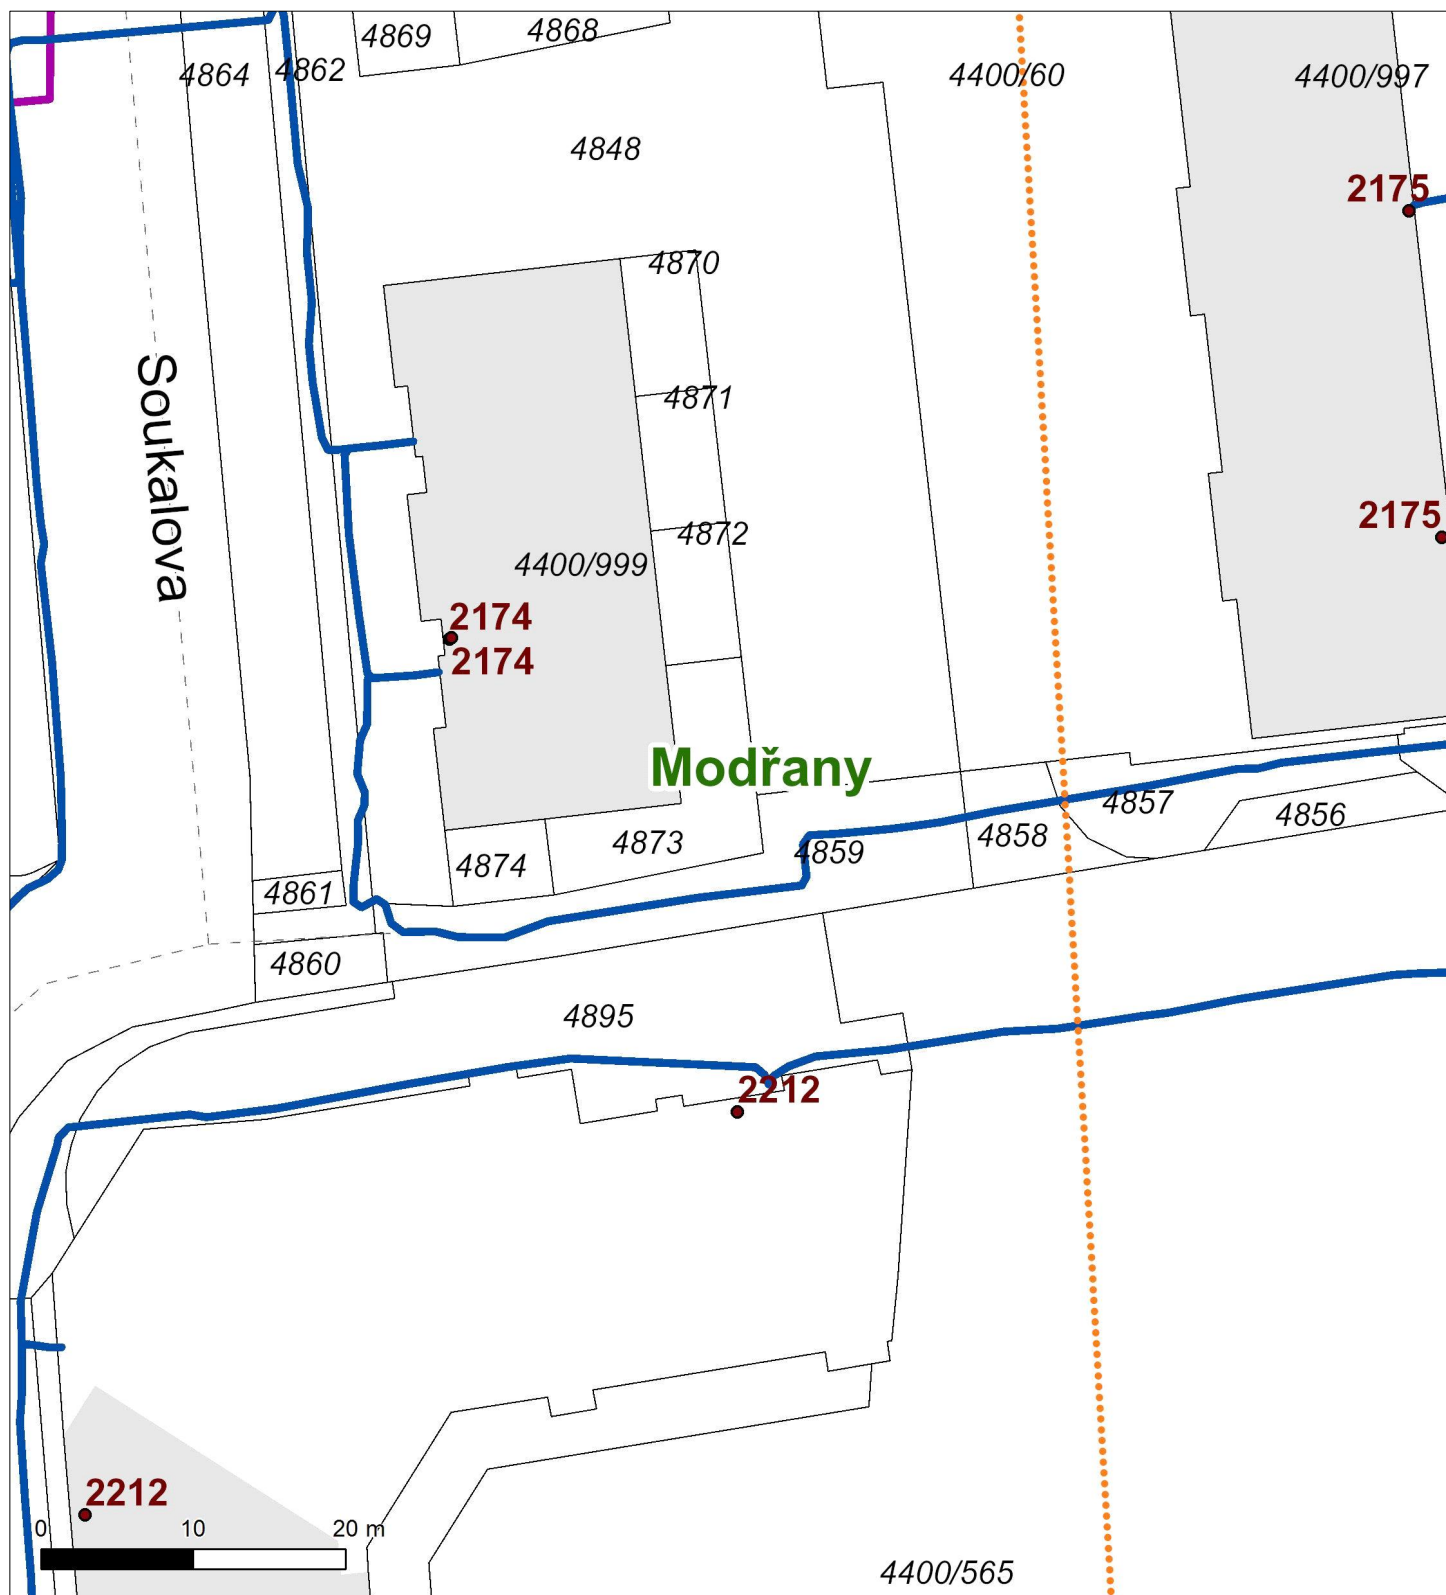

Situční výkres - list 17

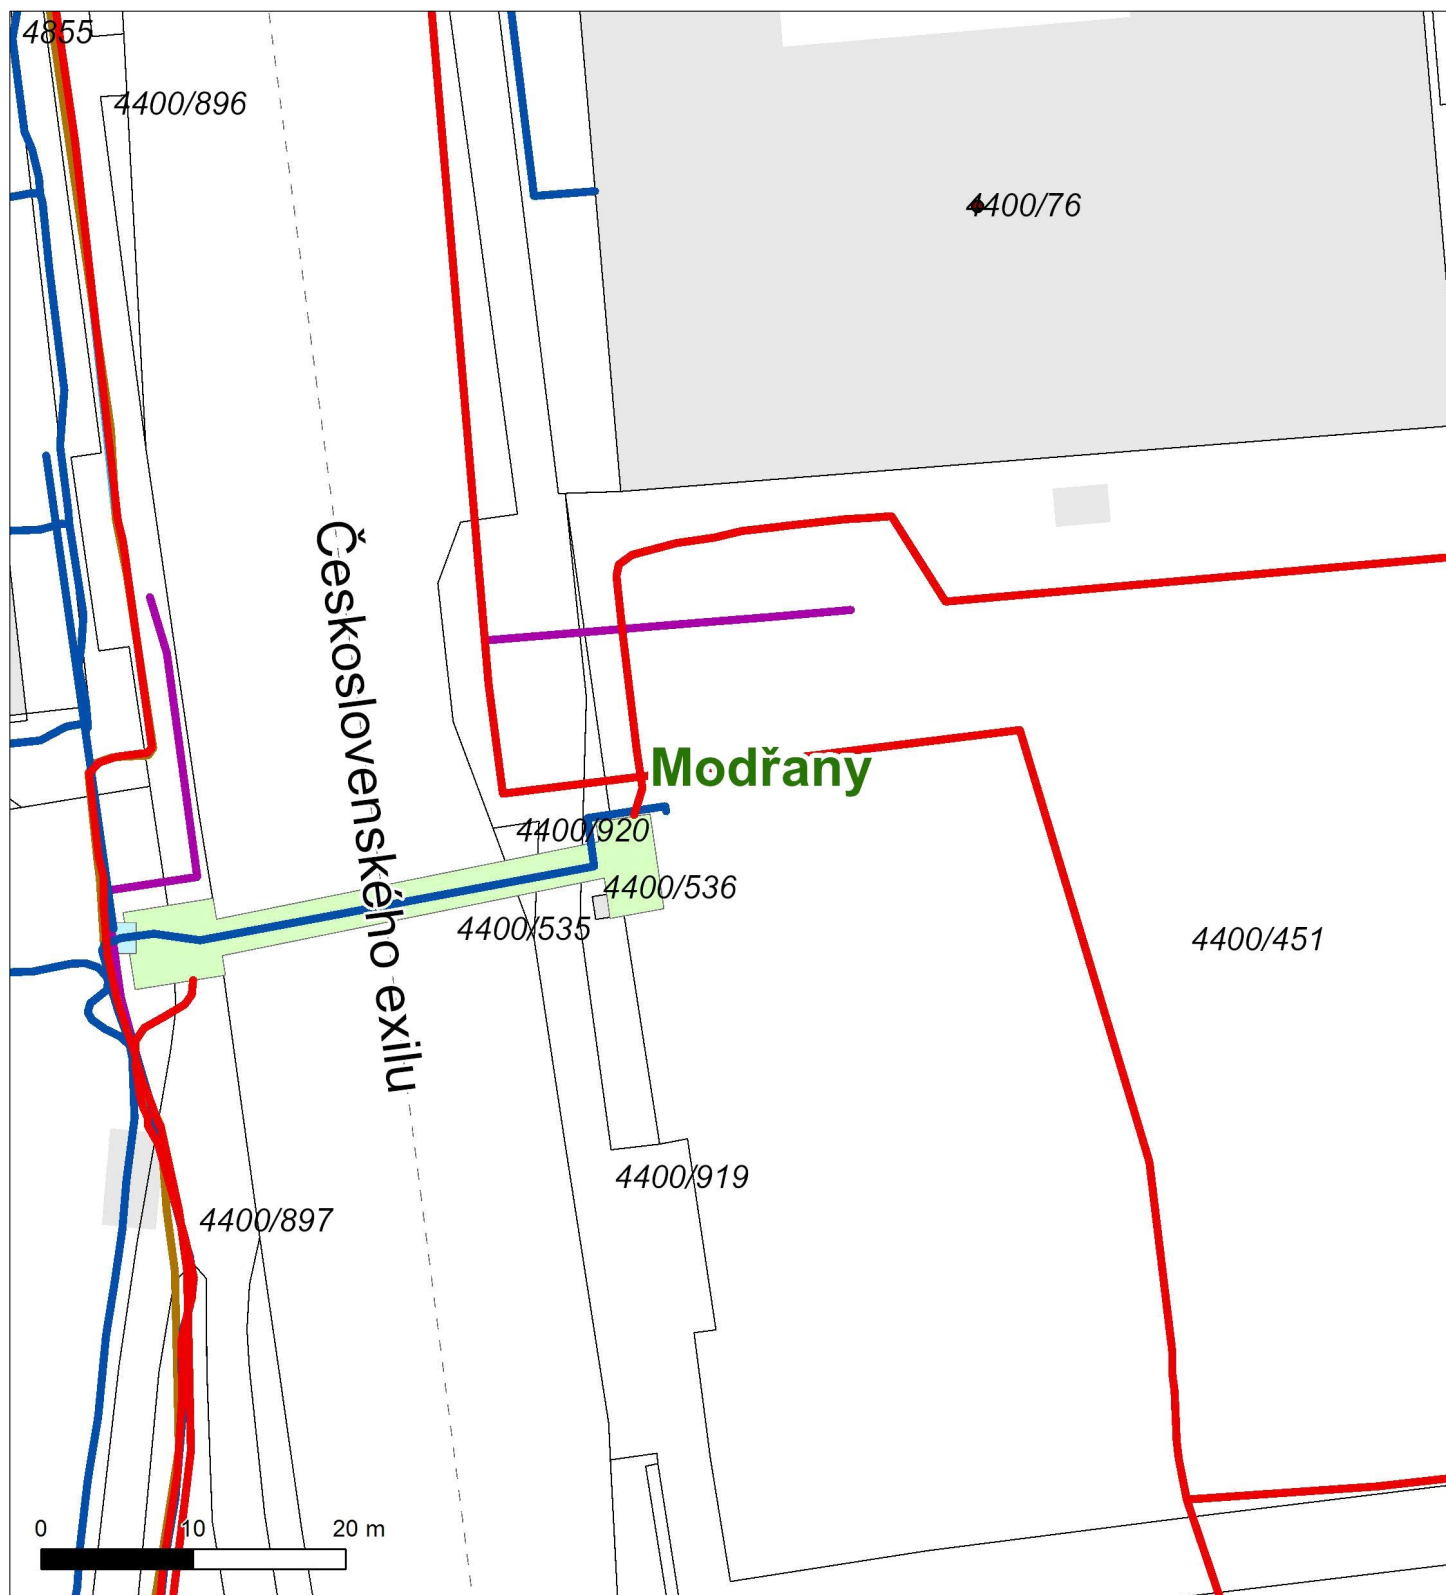


Situční výkres - list 18

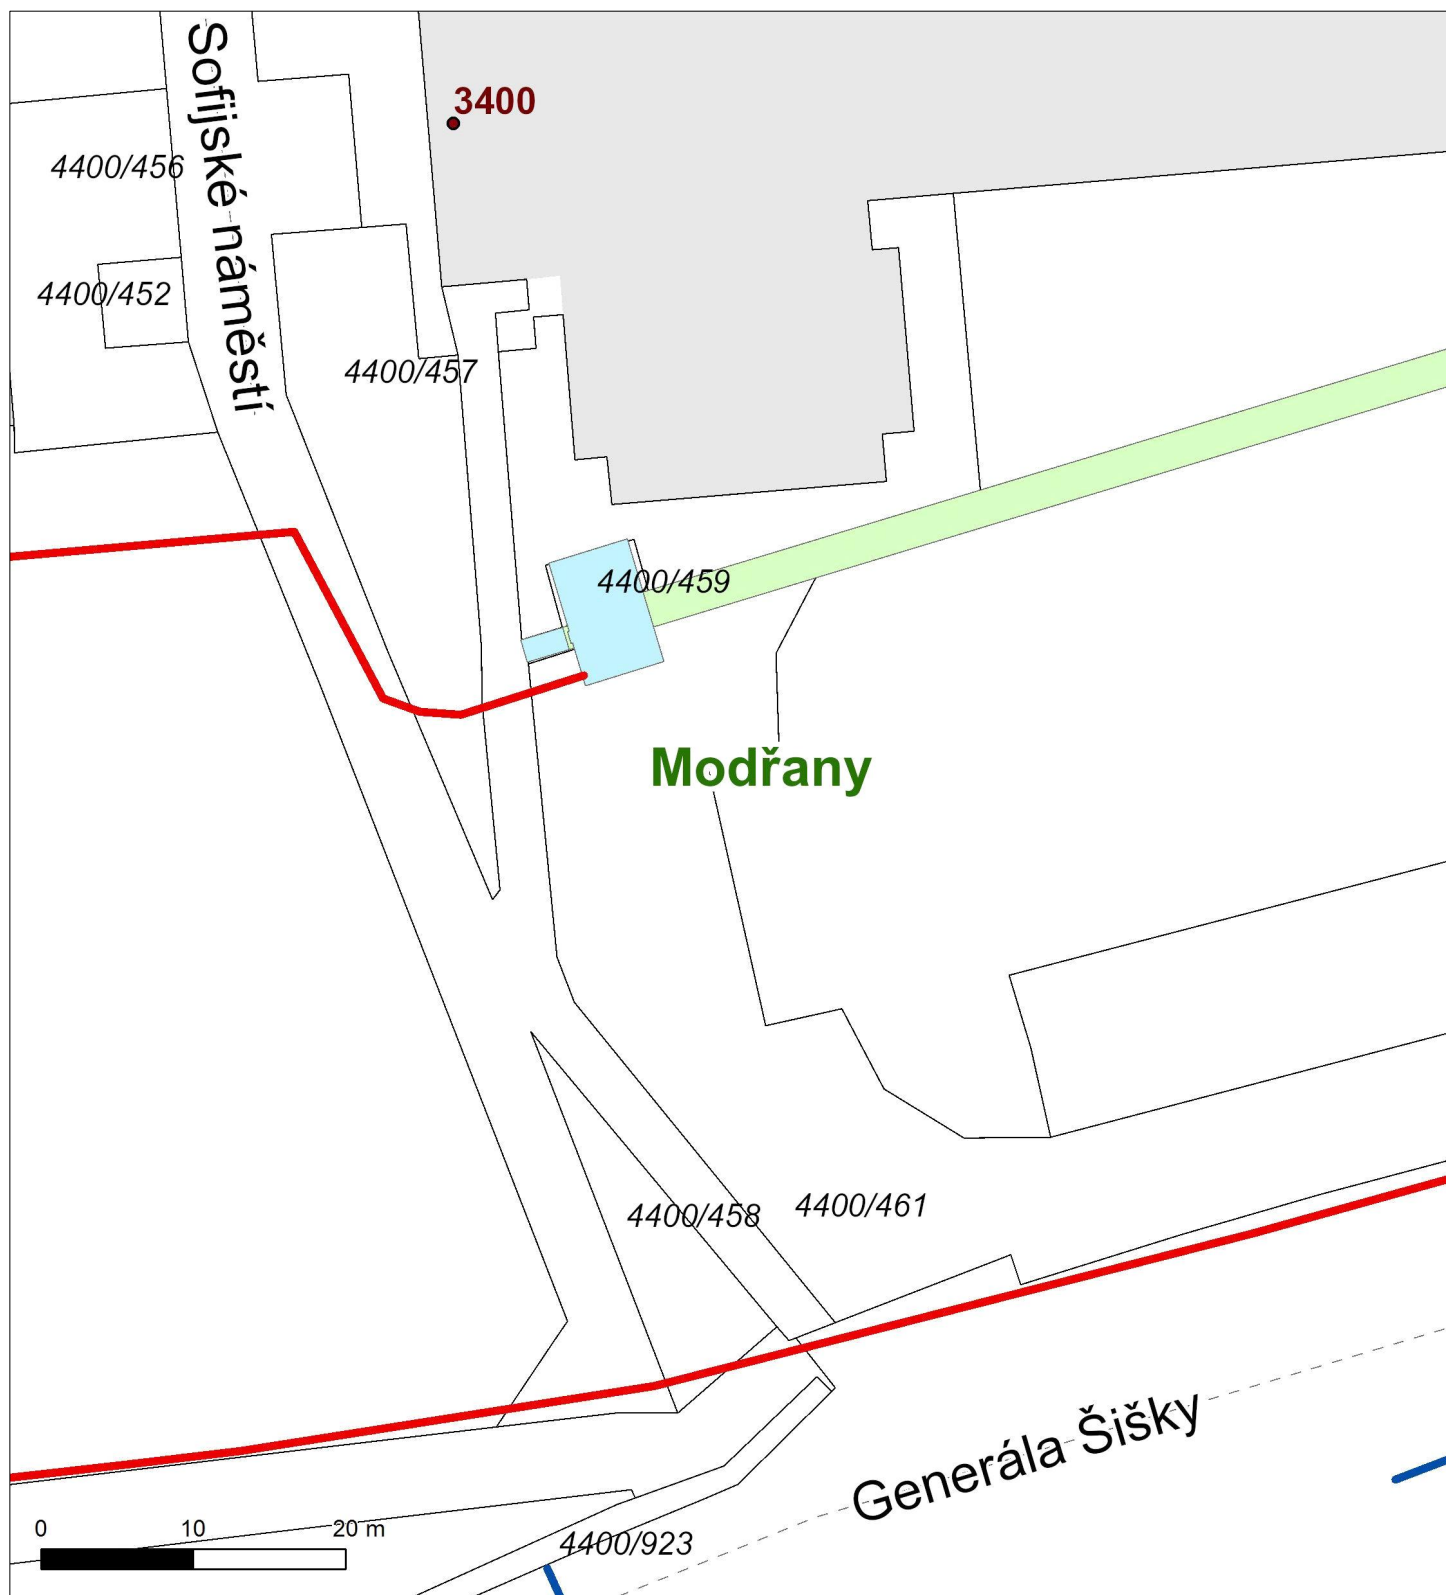





## Situční výkres - list 19

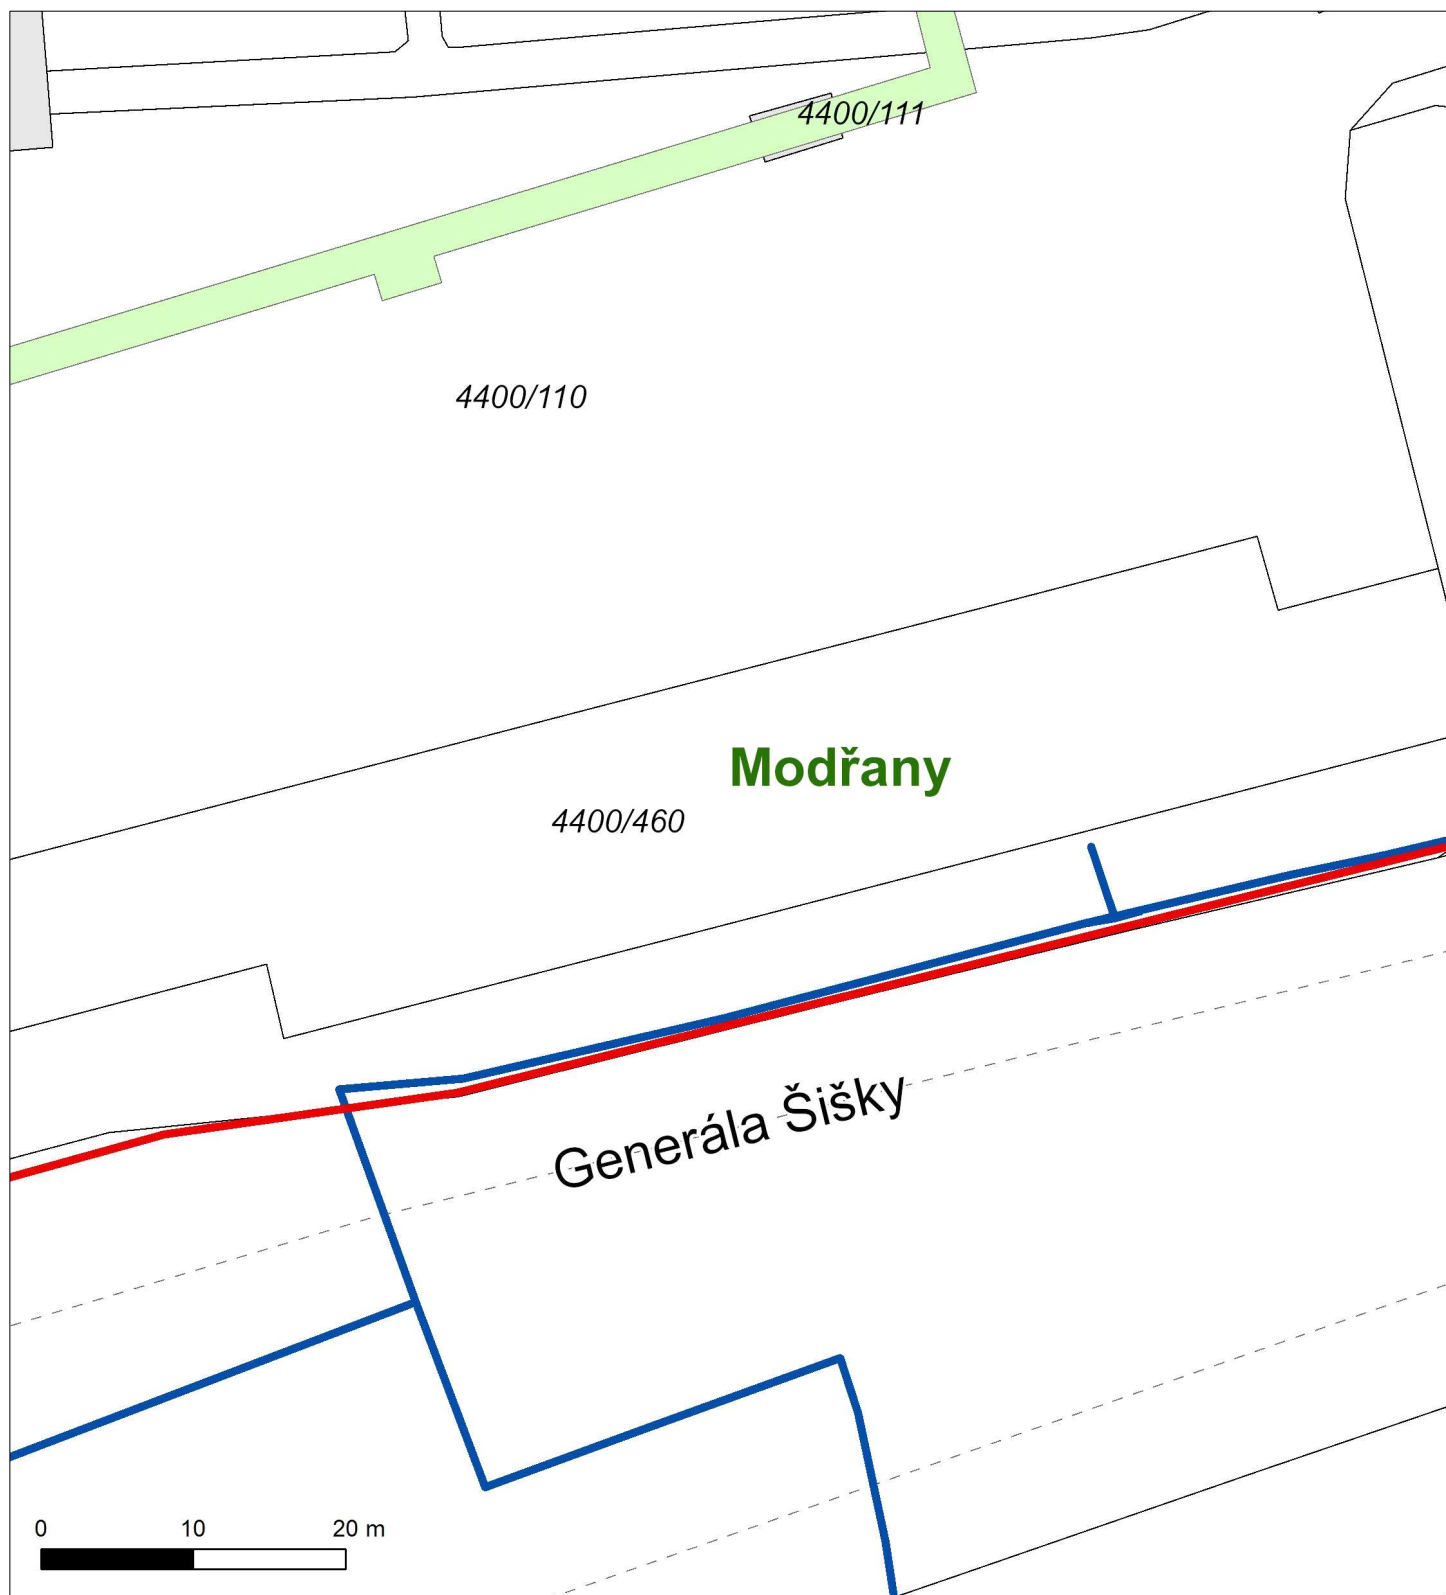


Situční výkres - list 20

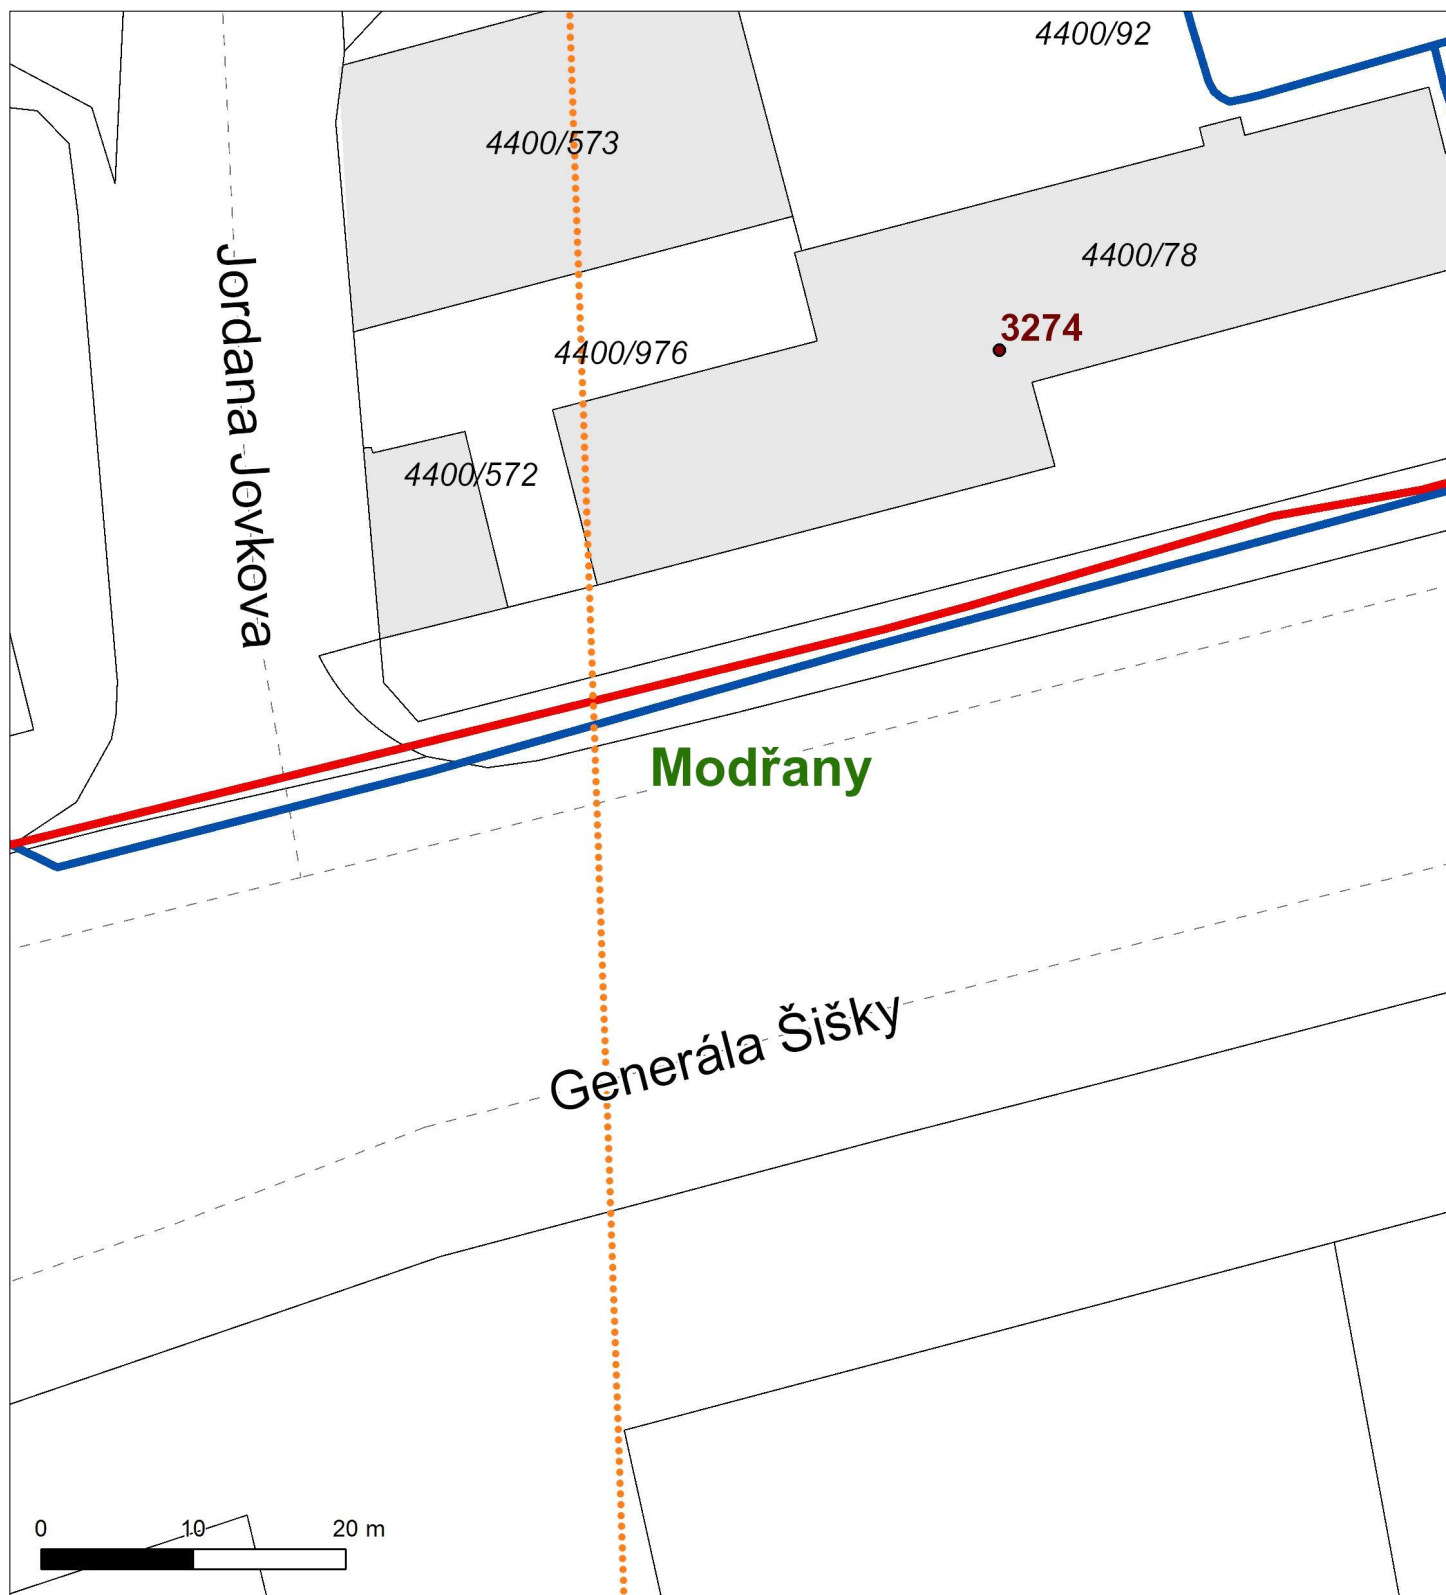


Situční výkres - list 21

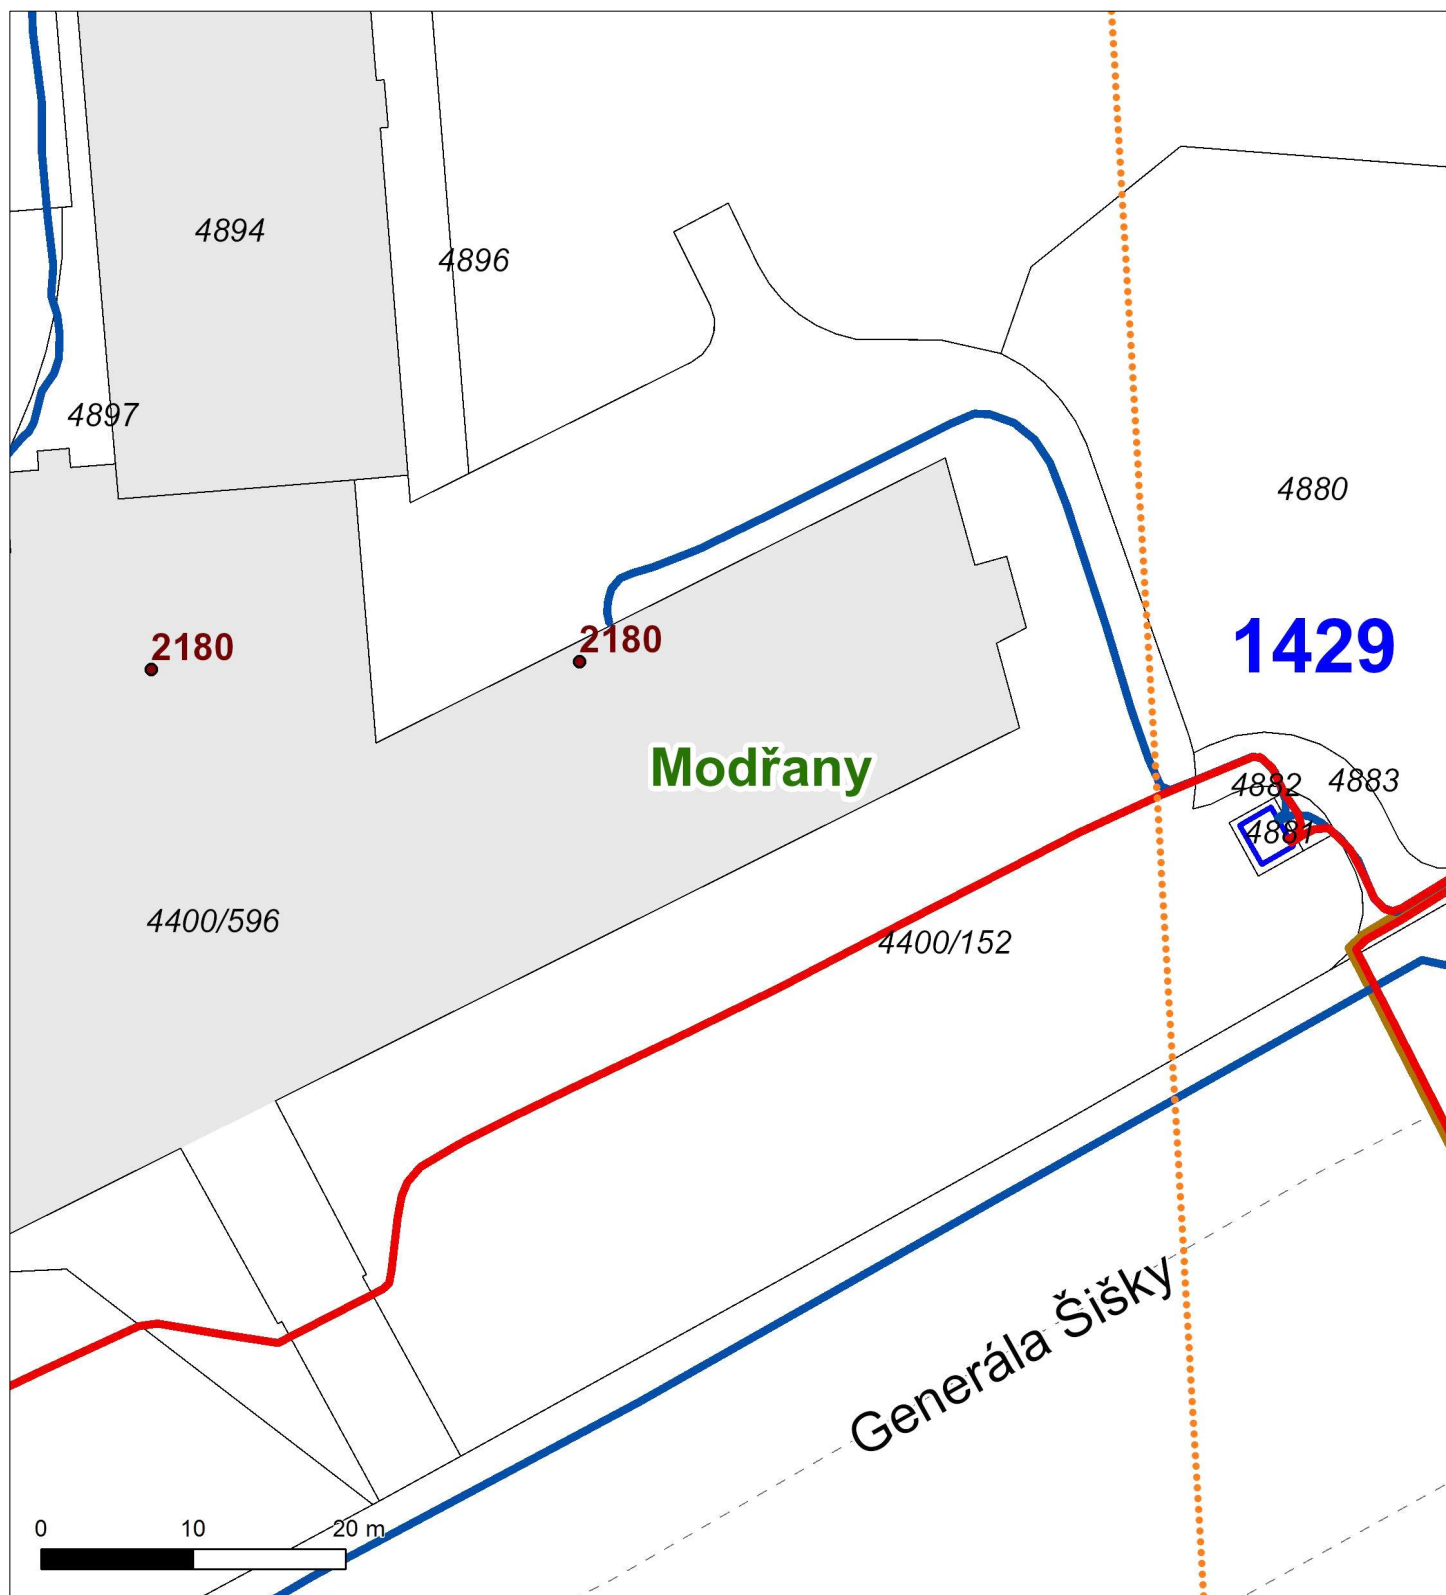

Situční výkres - list 22

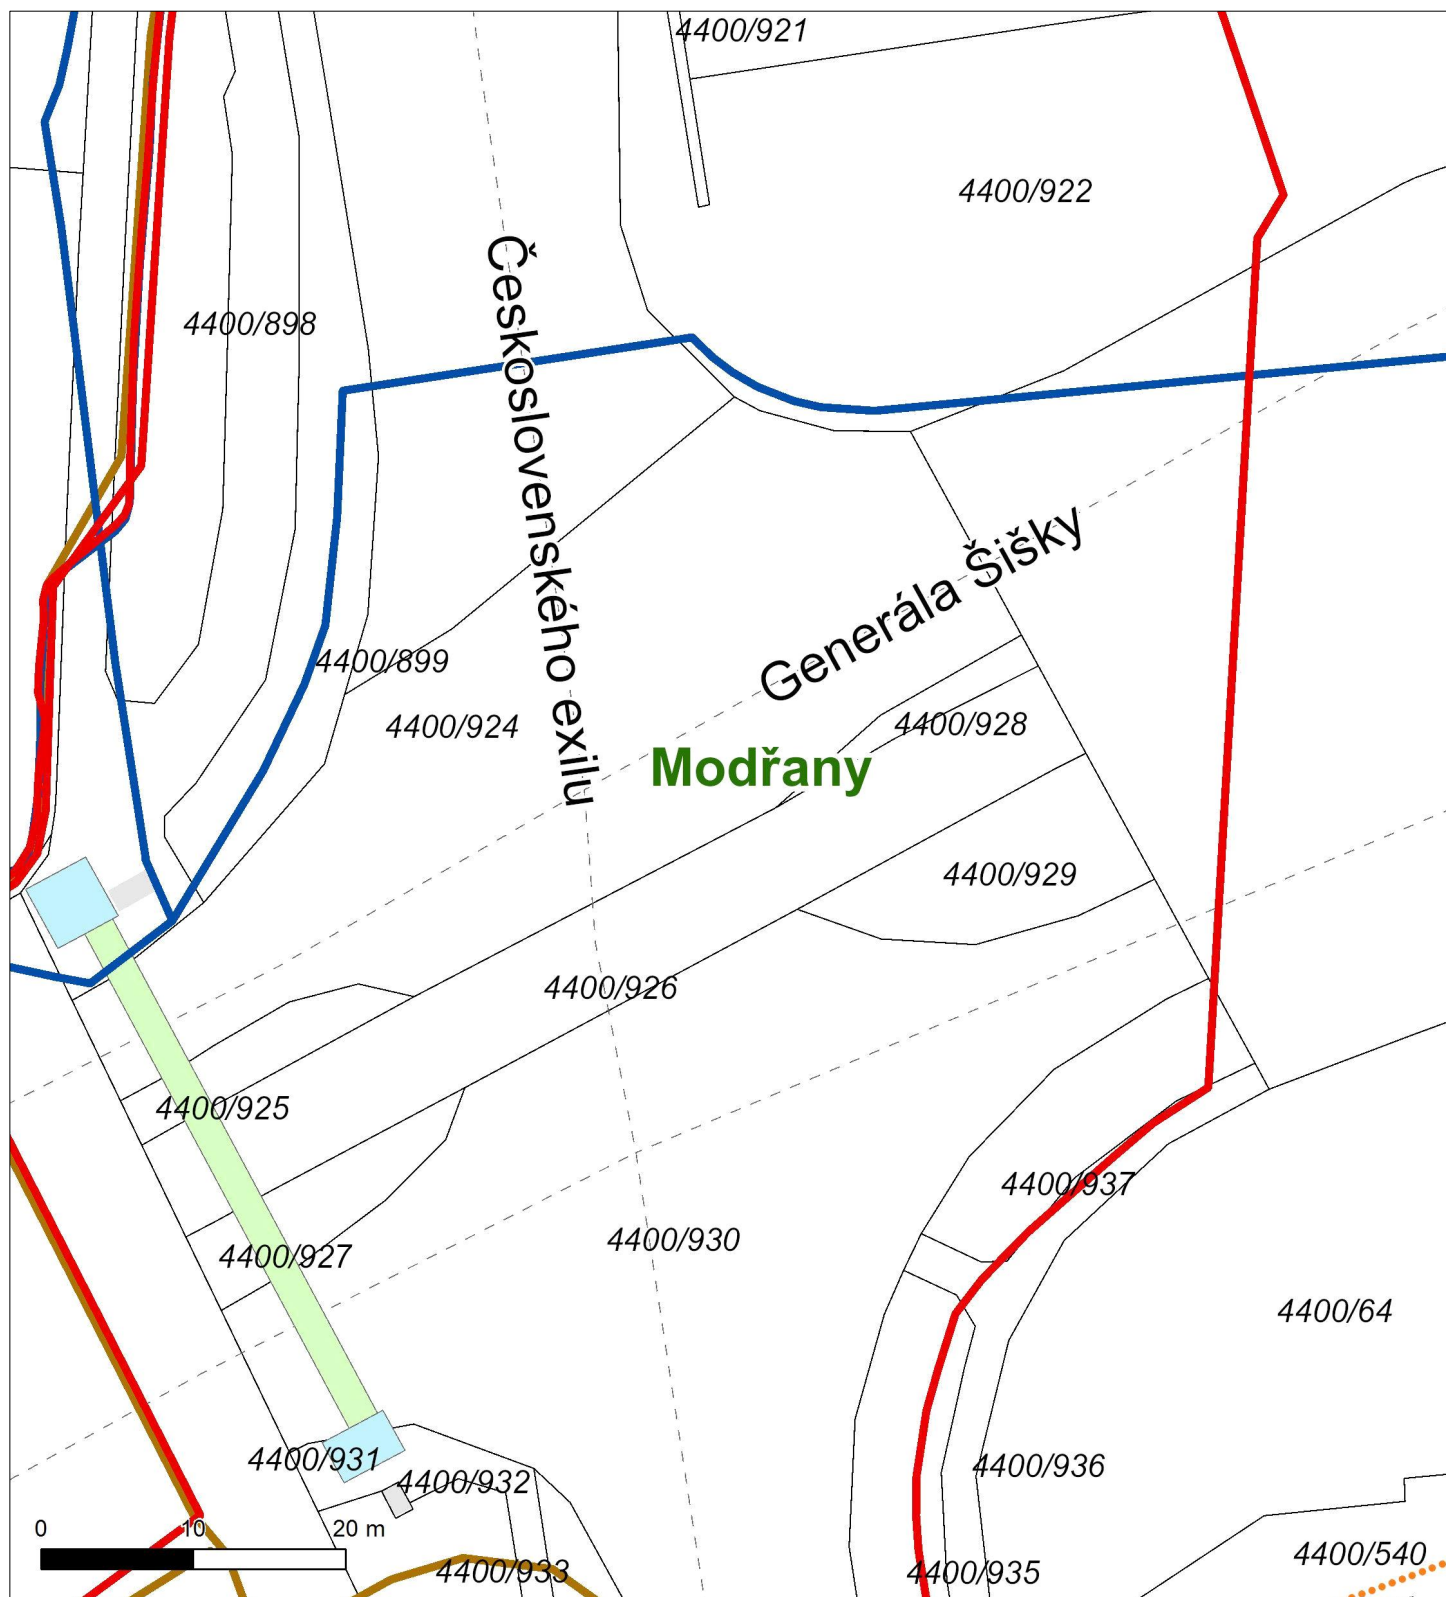


Situční výkres - list 23

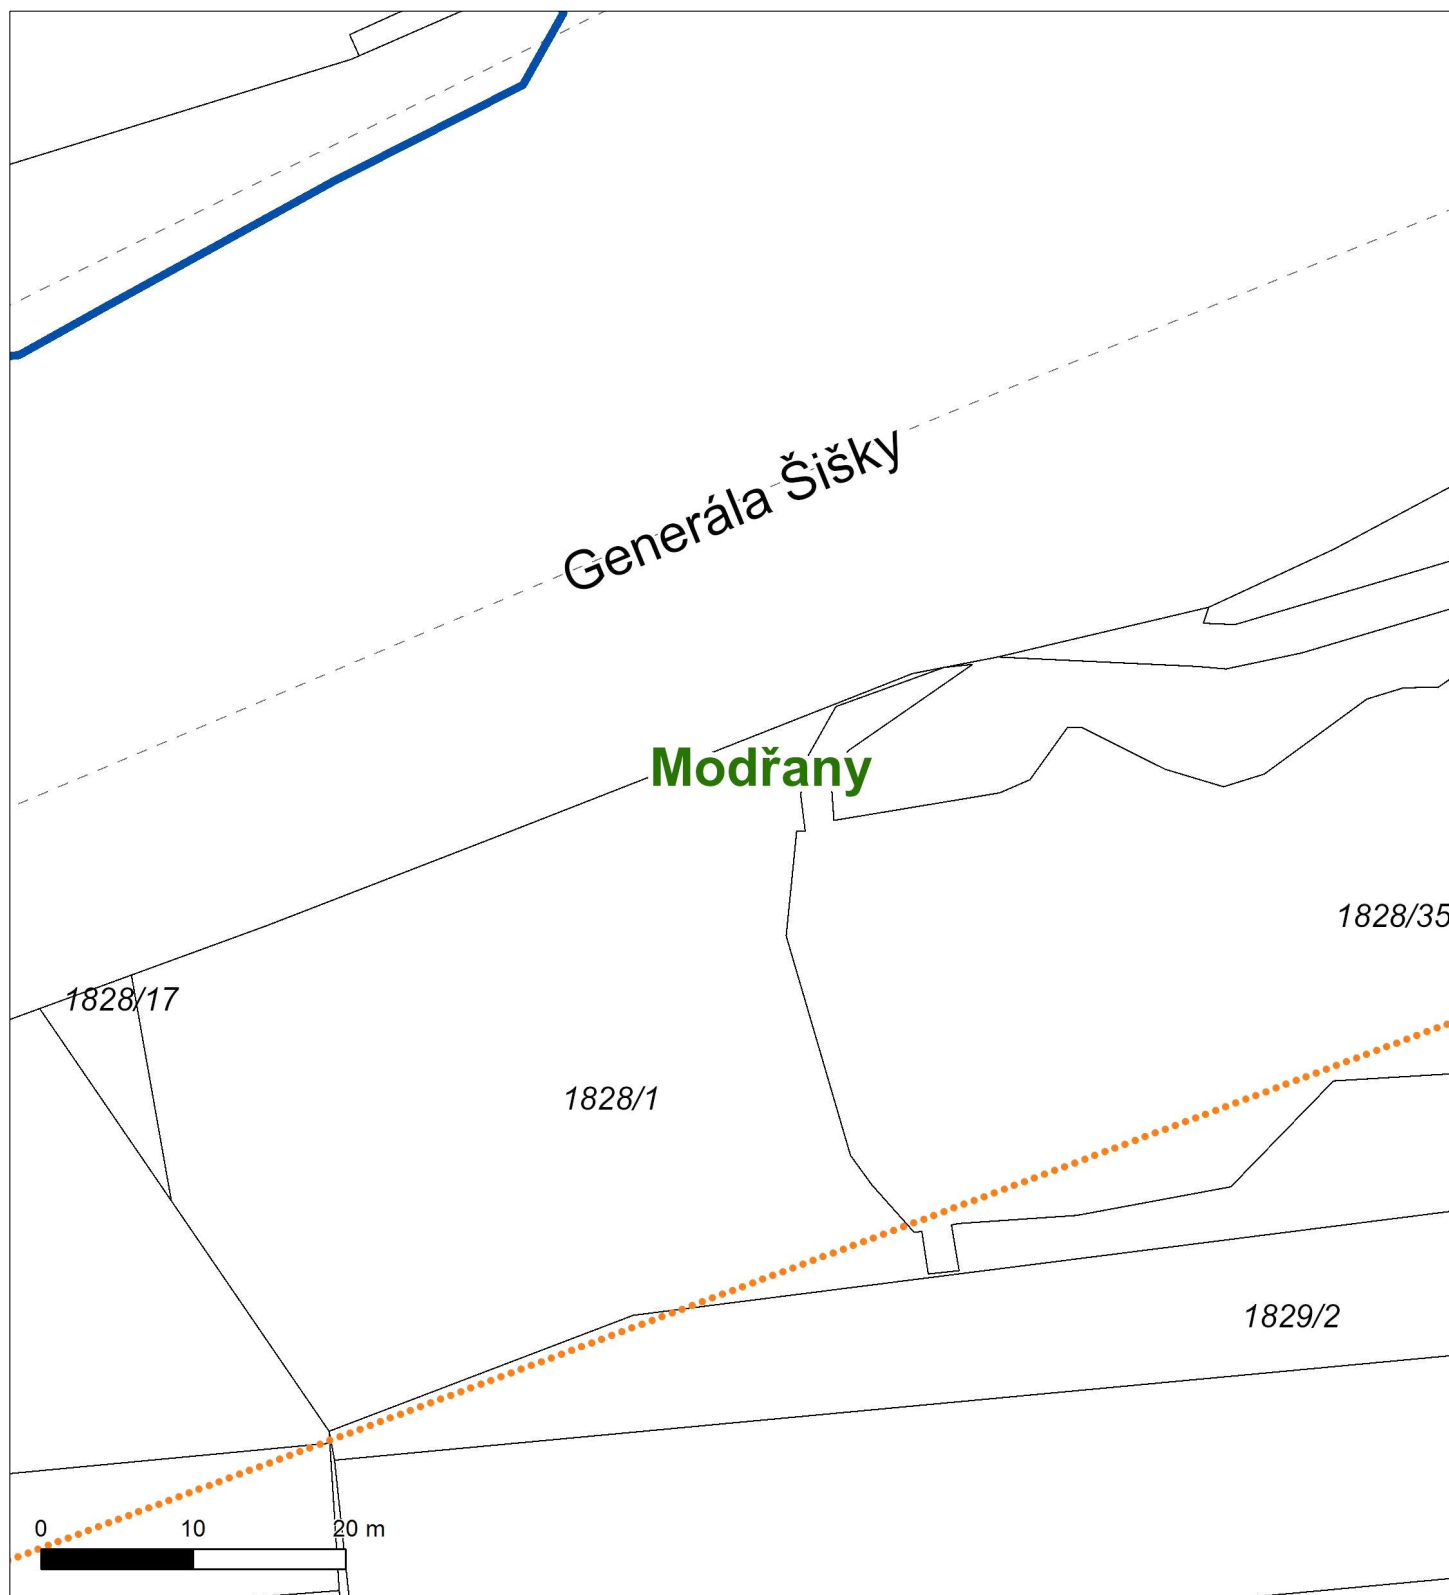





Situční výkres - list 24

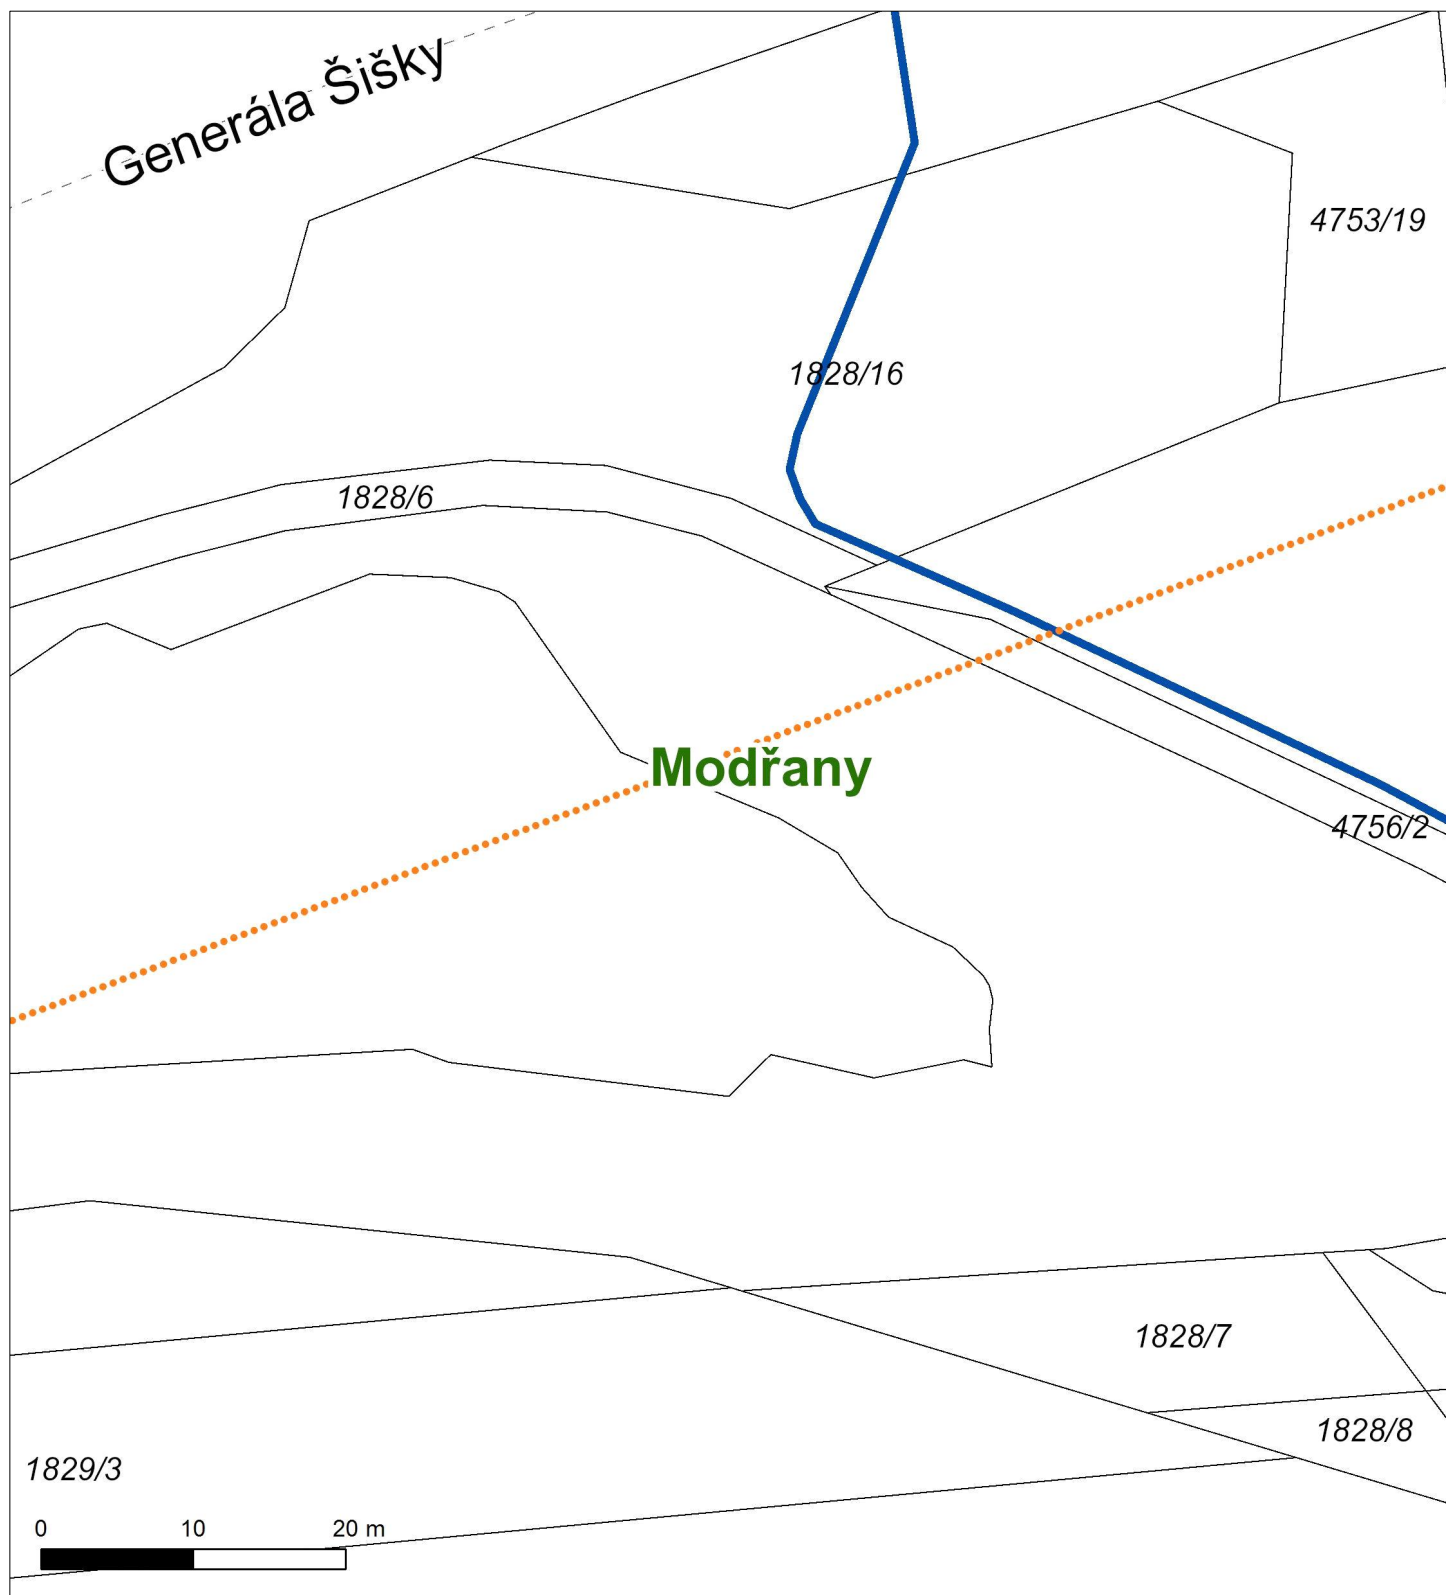


Situční výkres - list 25

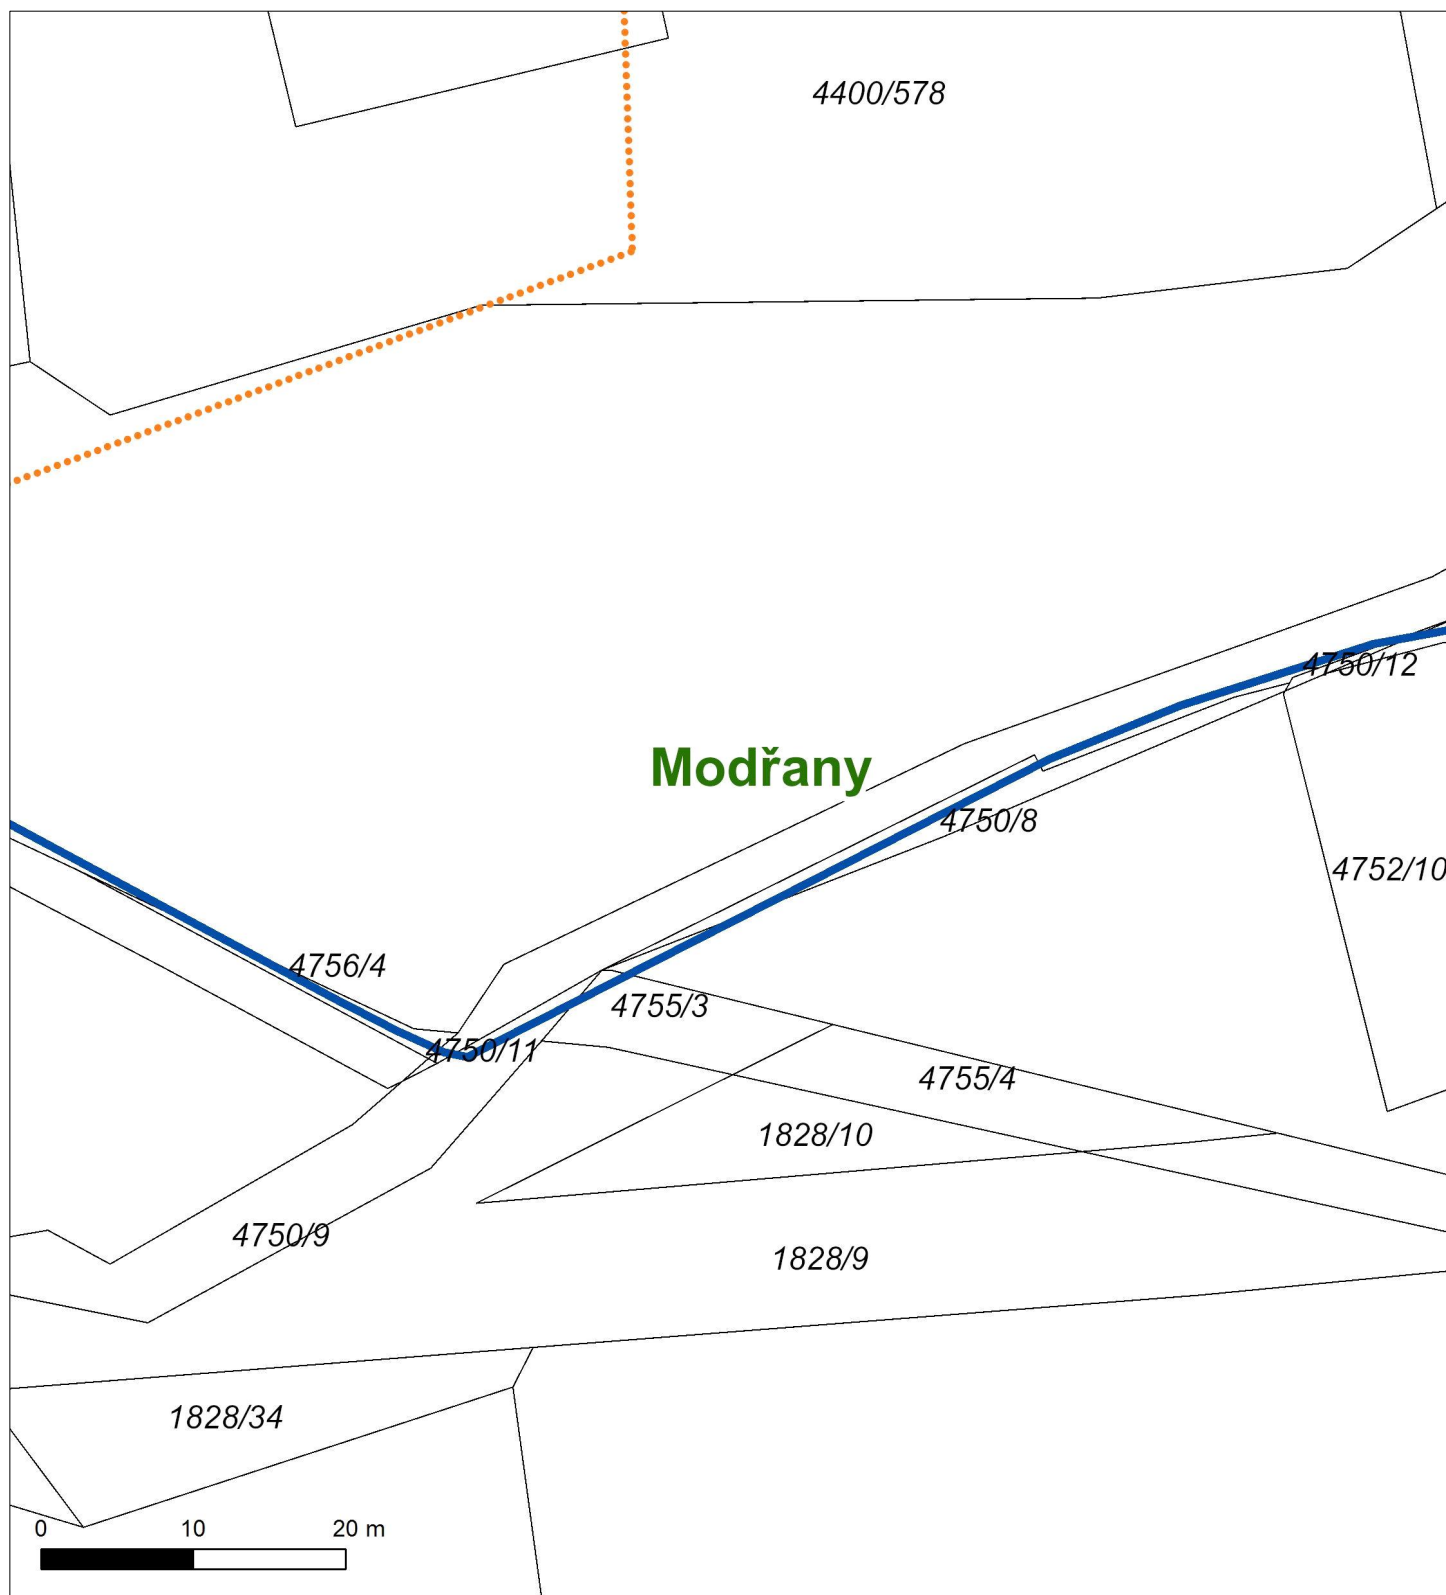

Situční výkres - list 26

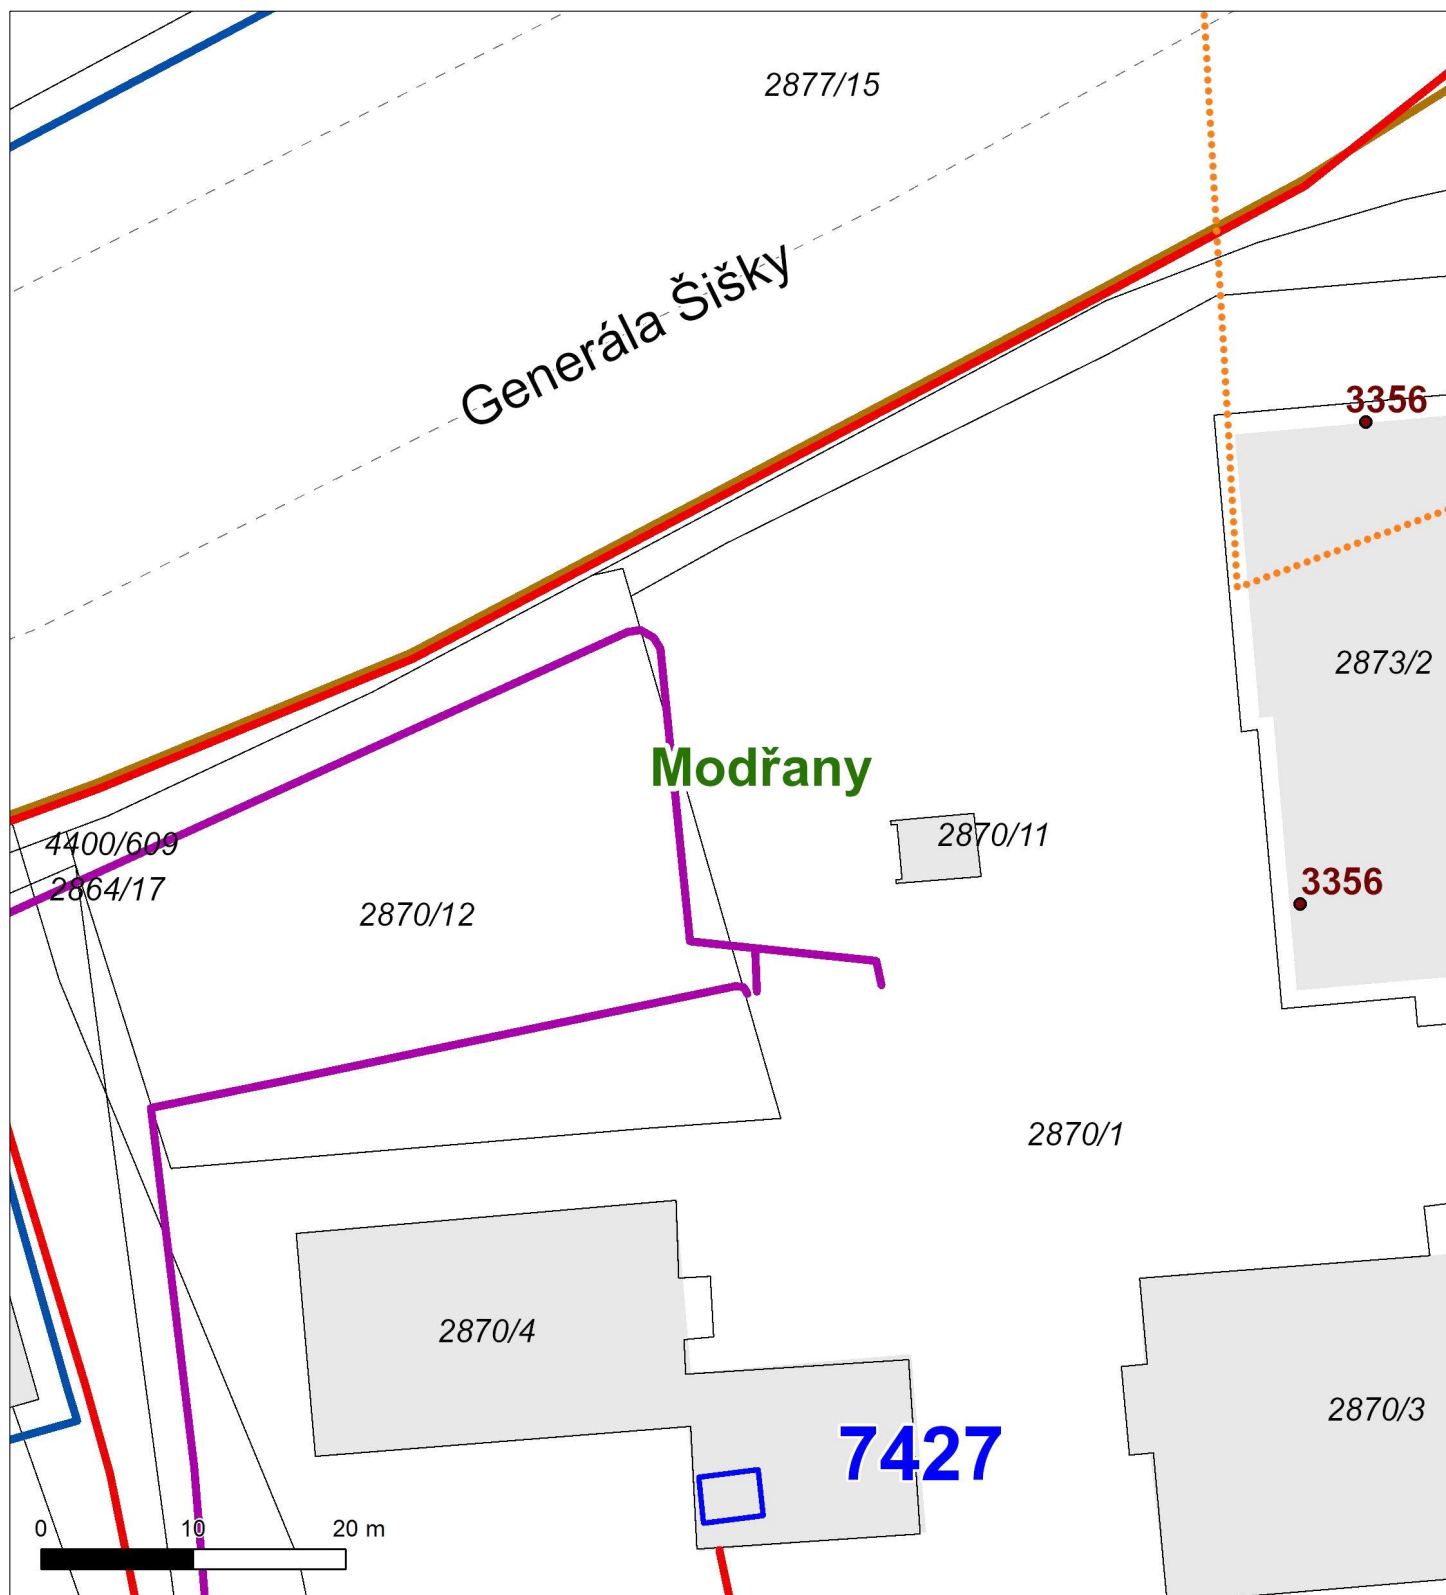

Situční výkres - list 27

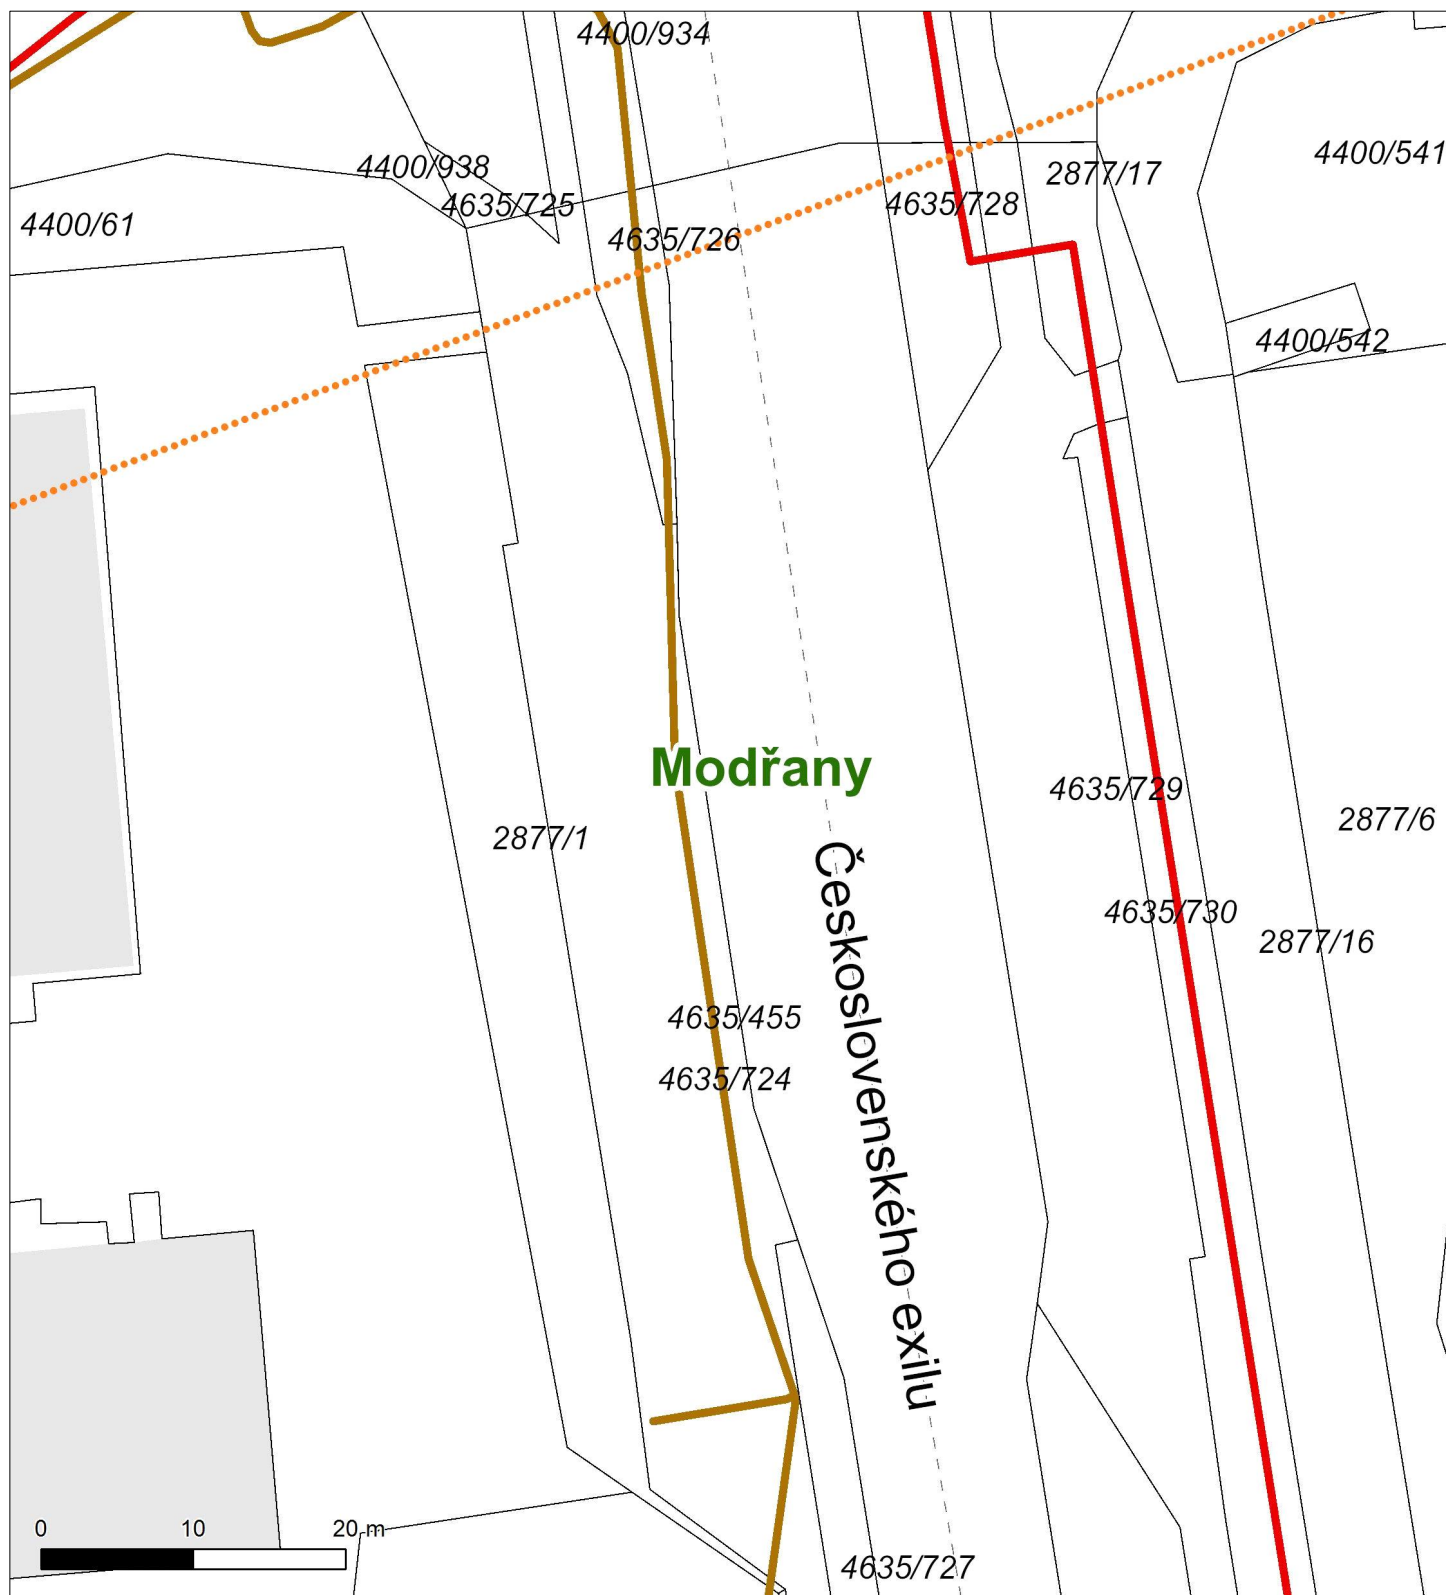

## Situční výkres - list 28

