




Pohled Severní 1

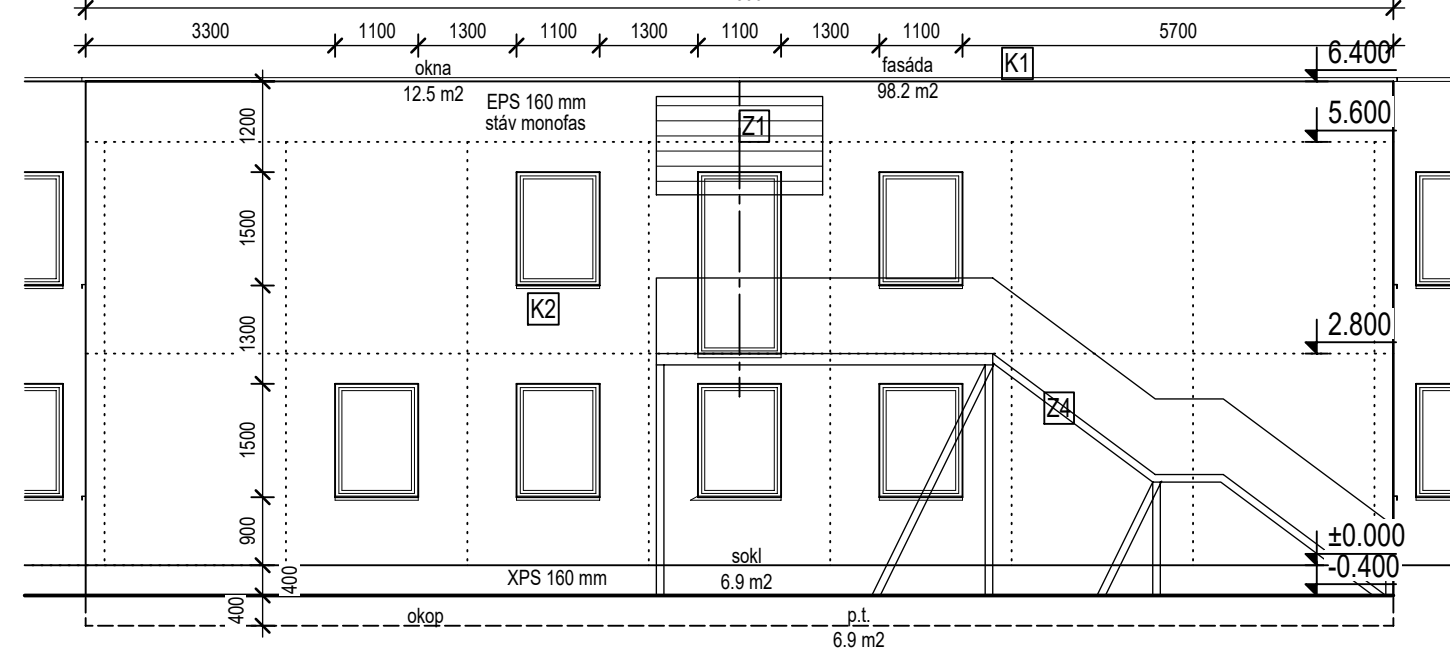


Pohled Severní 3

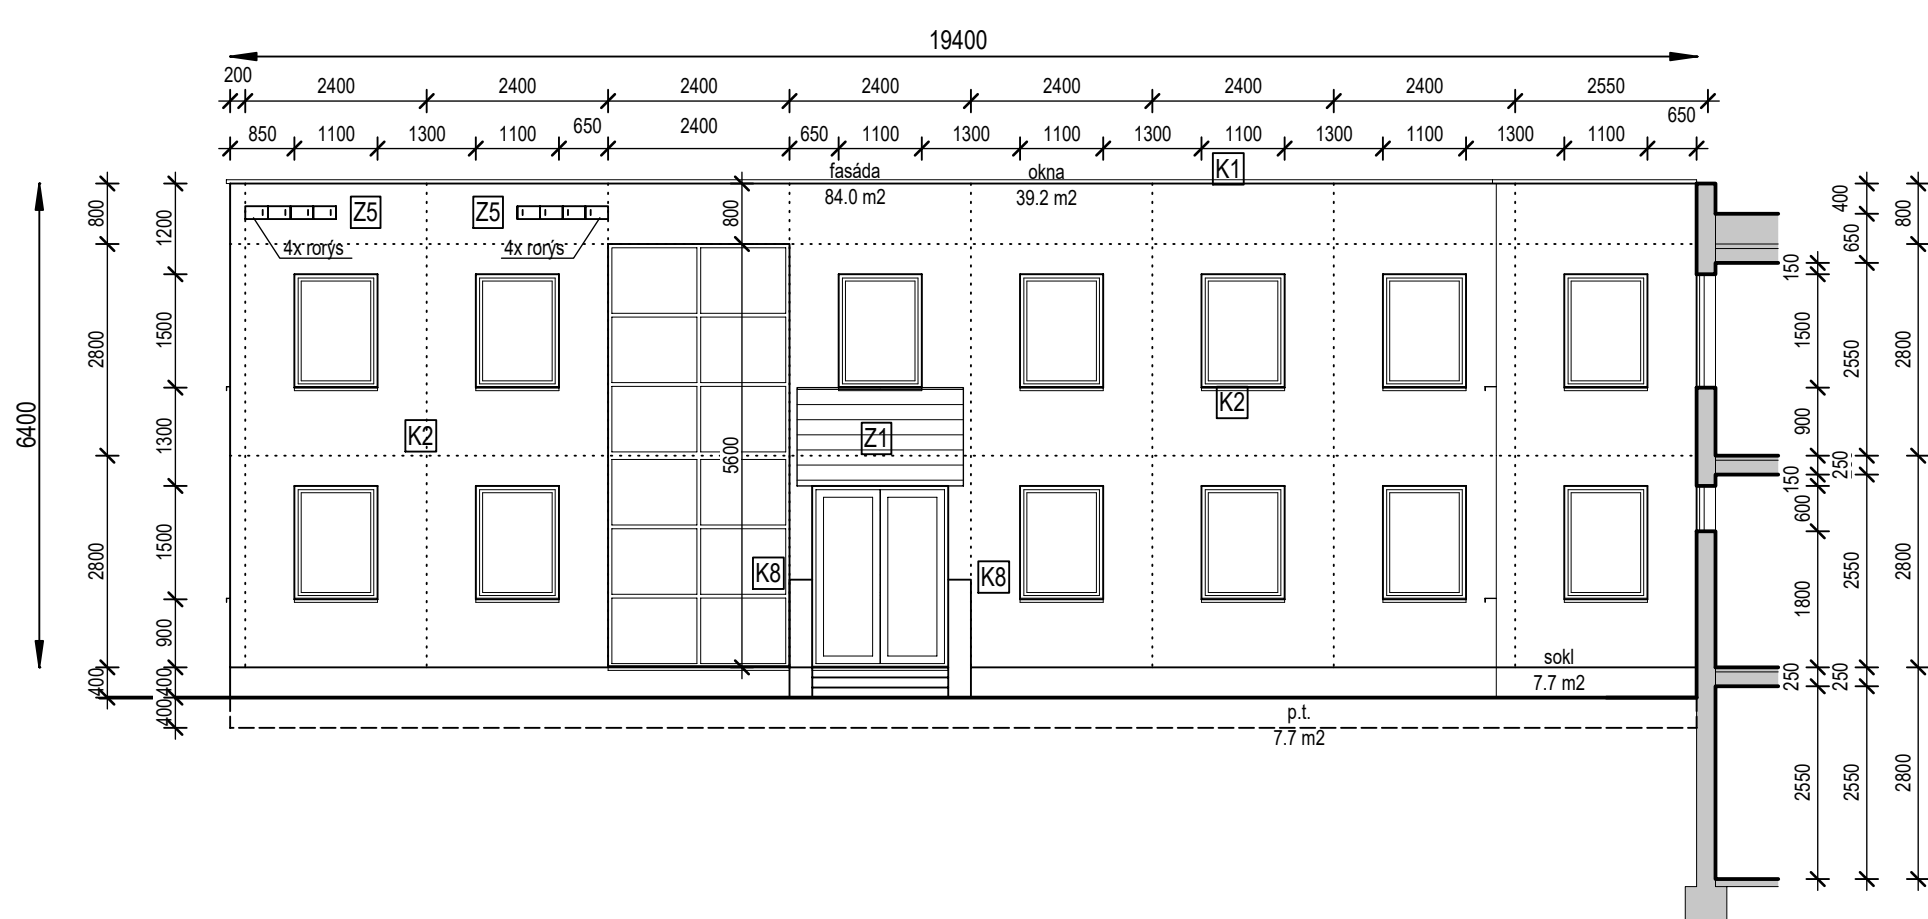


Pohled Jižní 2

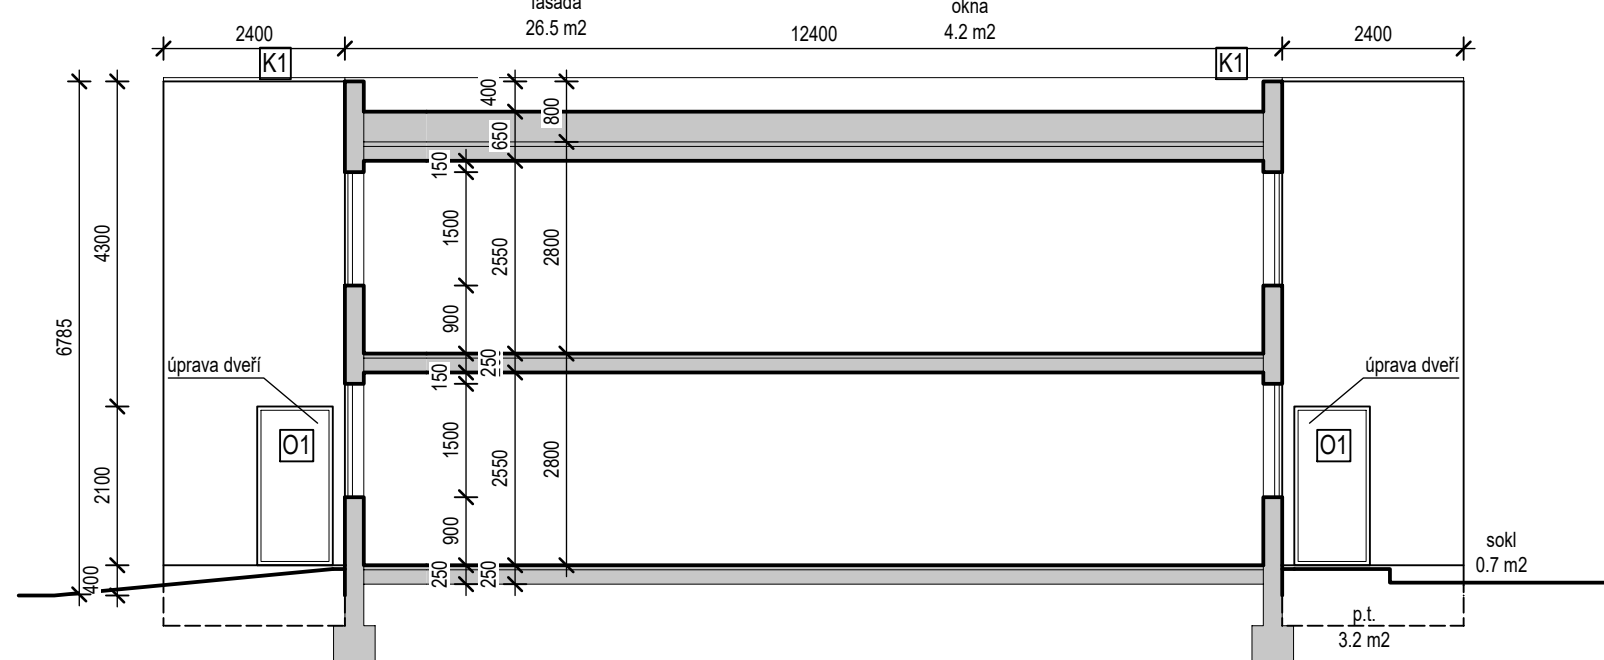


Pohled Severní 2

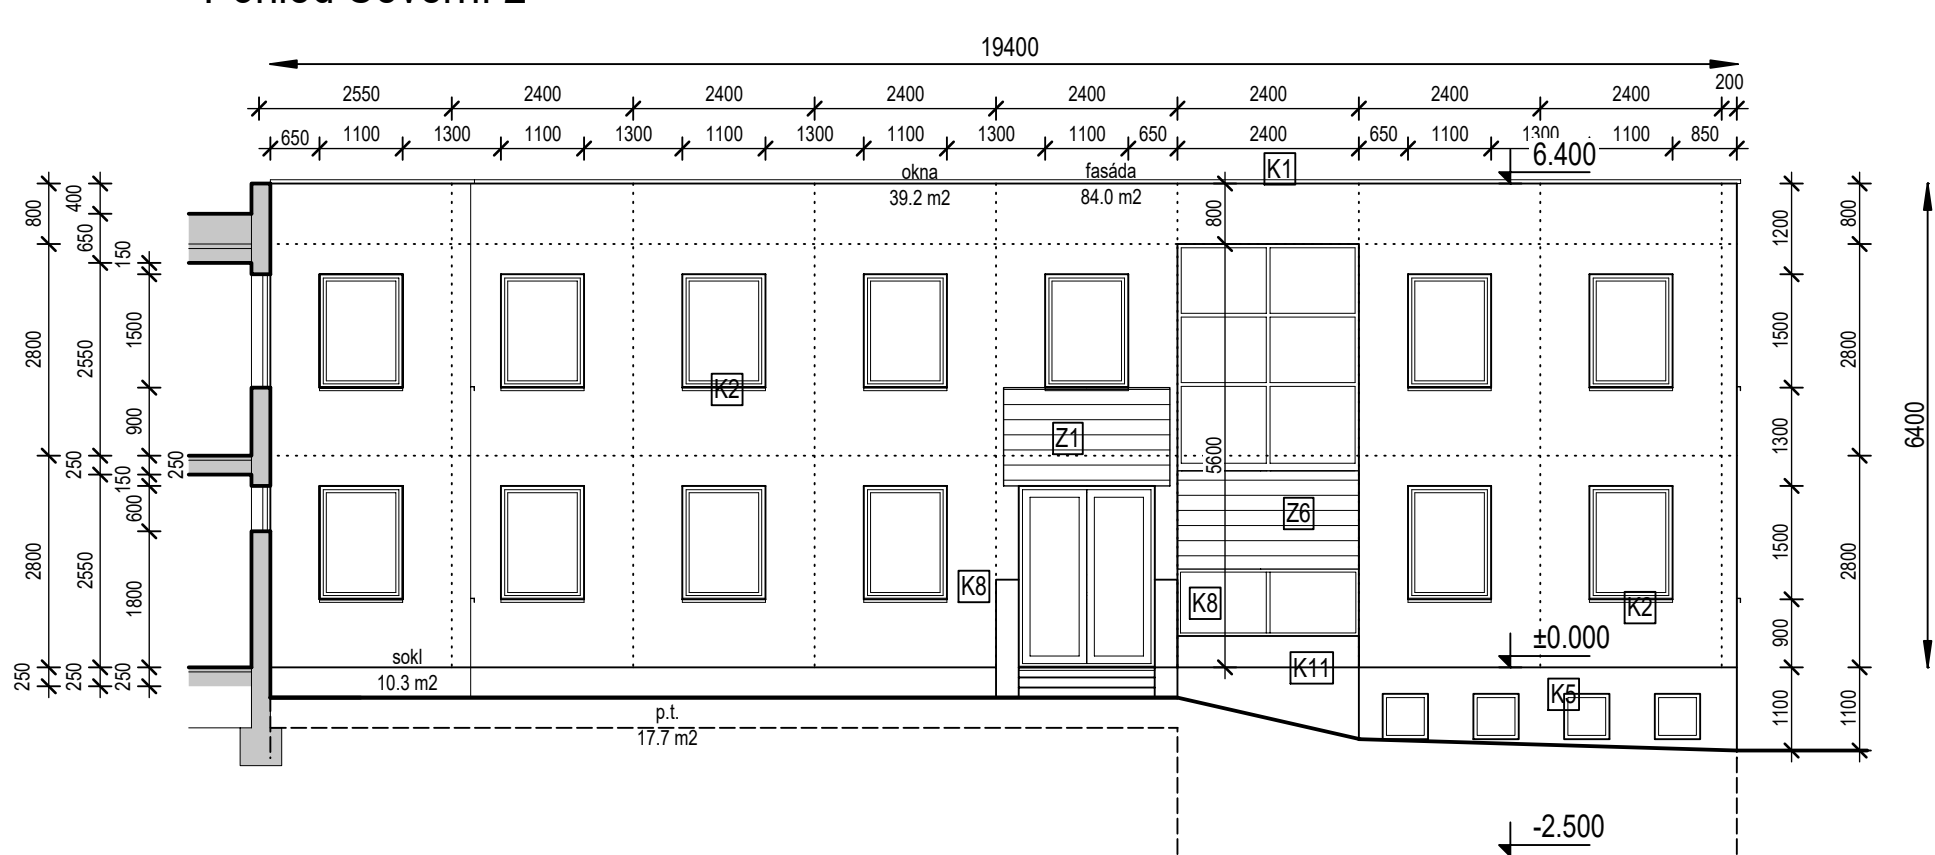


Pohled Západní 1

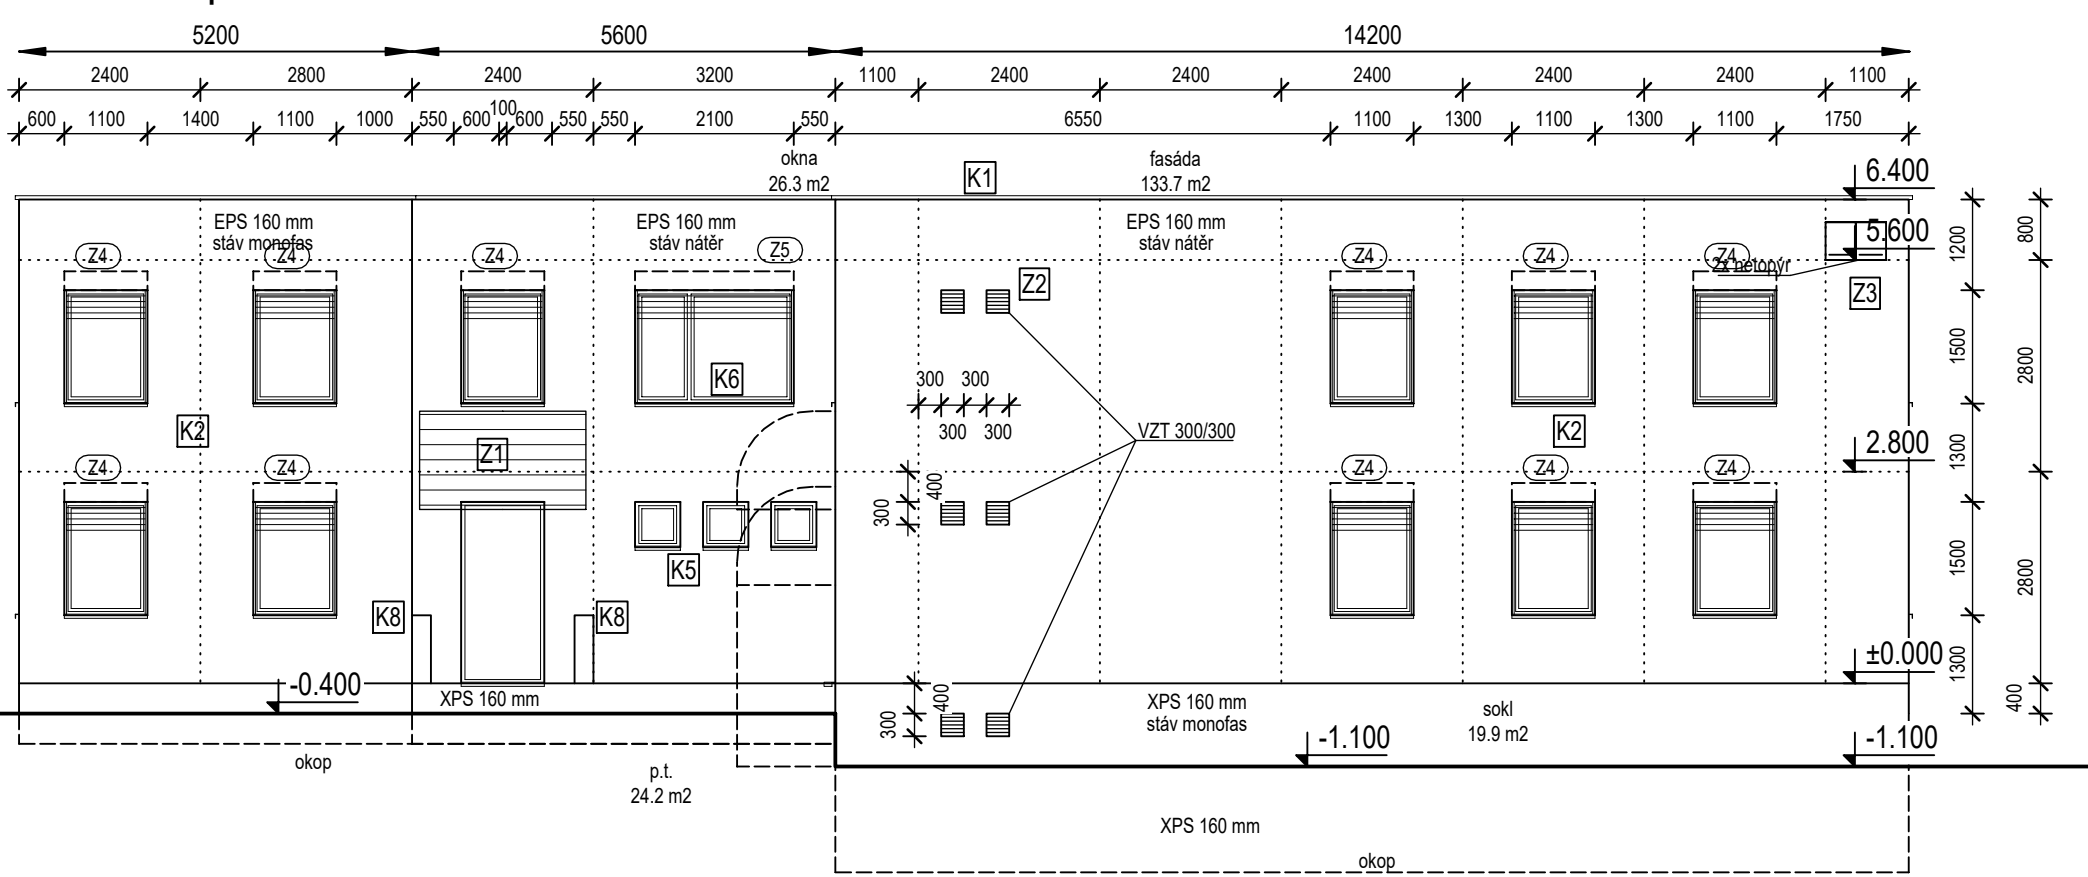


Pohled Západní 2

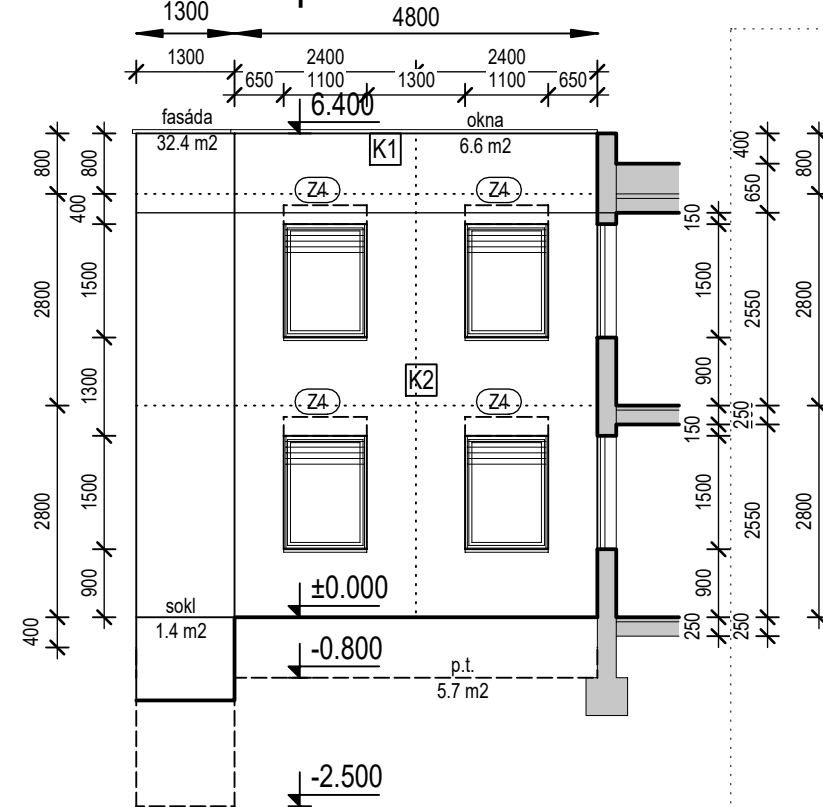

Pohled Východní 2

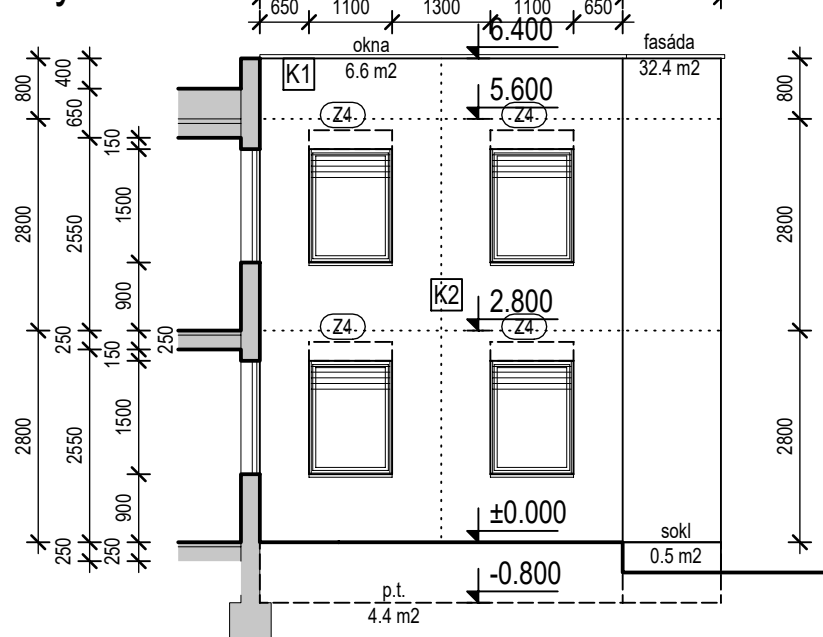

Pohled Východní 1

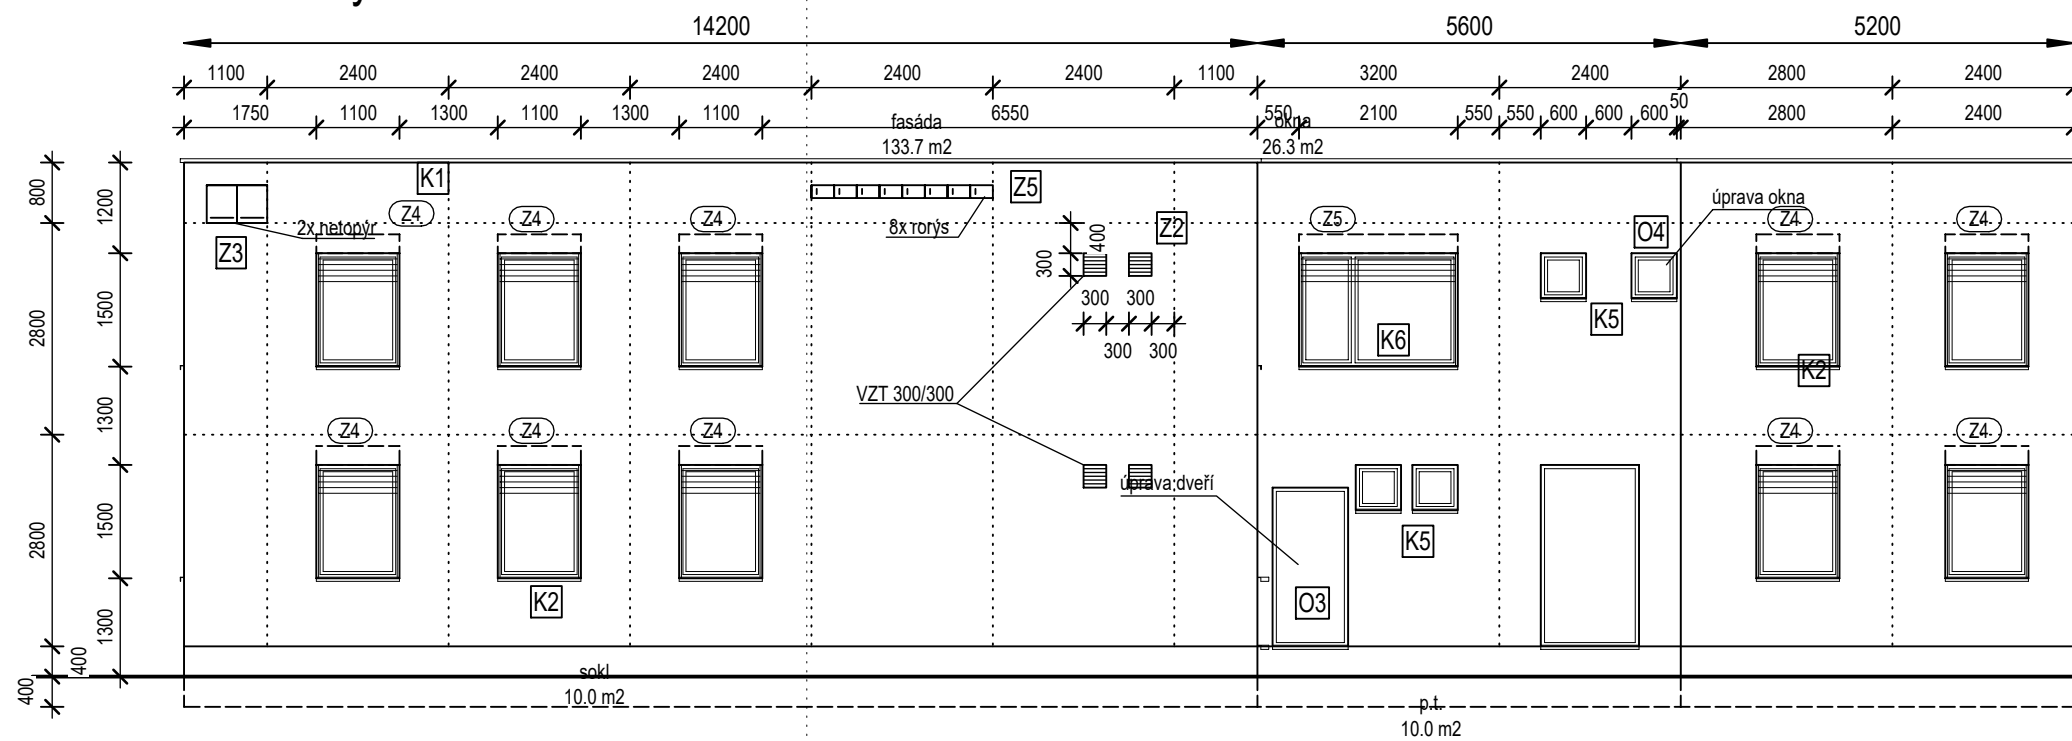

MŠ pohádka										
Plochy fasády										
pohled	jižní	západní 1	sevní 1	sevní 4	sevní 2	sevní 3	západní 2	východní 2	východní 1	celkem
fasáda	217,6	133,7	96,2	26,5	84	84	32,4	32,4	133,7	840,5
sokl	17,2	19,9	6,9	0,7	7,7	10,3	1,4	0,5	10	74,6
pod terénem	46,9	24,2	6,9	3,2	7,7	17,7	5,7	4,4	10	126,7
celkem zateplení	281,7	177,8	110	30,4	99,4	112	39,5	37,3	153,7	1041,8
okna	108,9	26,3	12,5	4,2	39,2	39,2	6,6	6,6	26,3	269,8
celková plocha	390,6	204,1	122,5	34,6	138,6	151,2	46,1	43,9	180	1311,6

 PROJEKTOVÁ KANCELÁŘ ATLAS s.r.o. 128 00 Praha 2-Nusle, Čiklova 1706/13a, tel. 261 212 781, http://pkatlas.cz , e-mail: info@pkatlas.cz			
Investor :	Městská část Praha 12 – Úřad městské části Praha 12 Písková 830/25, 143 00 Praha 4 - Modřany	Zodp. projektant :	Ing. Pavel Chrobok
Stavba :	Revitalizace objektu MŠ Pohádka v Praze 12 Imrychova 937/15, Praha 4 - Kamýk k.ú. Kamýk, č.parc. 937	Vypracoval :	Ing. Pavel Chrobok
		DOCUMENTACE ZADÁNÍ STAVBY	
		Datum :	04/2019
		Č. zakázky :	821-18-04
		Profese :	
		Stavební	
Obsah :	Pohledy	Měřítko :	Č. výkresu :
		1:100	7