
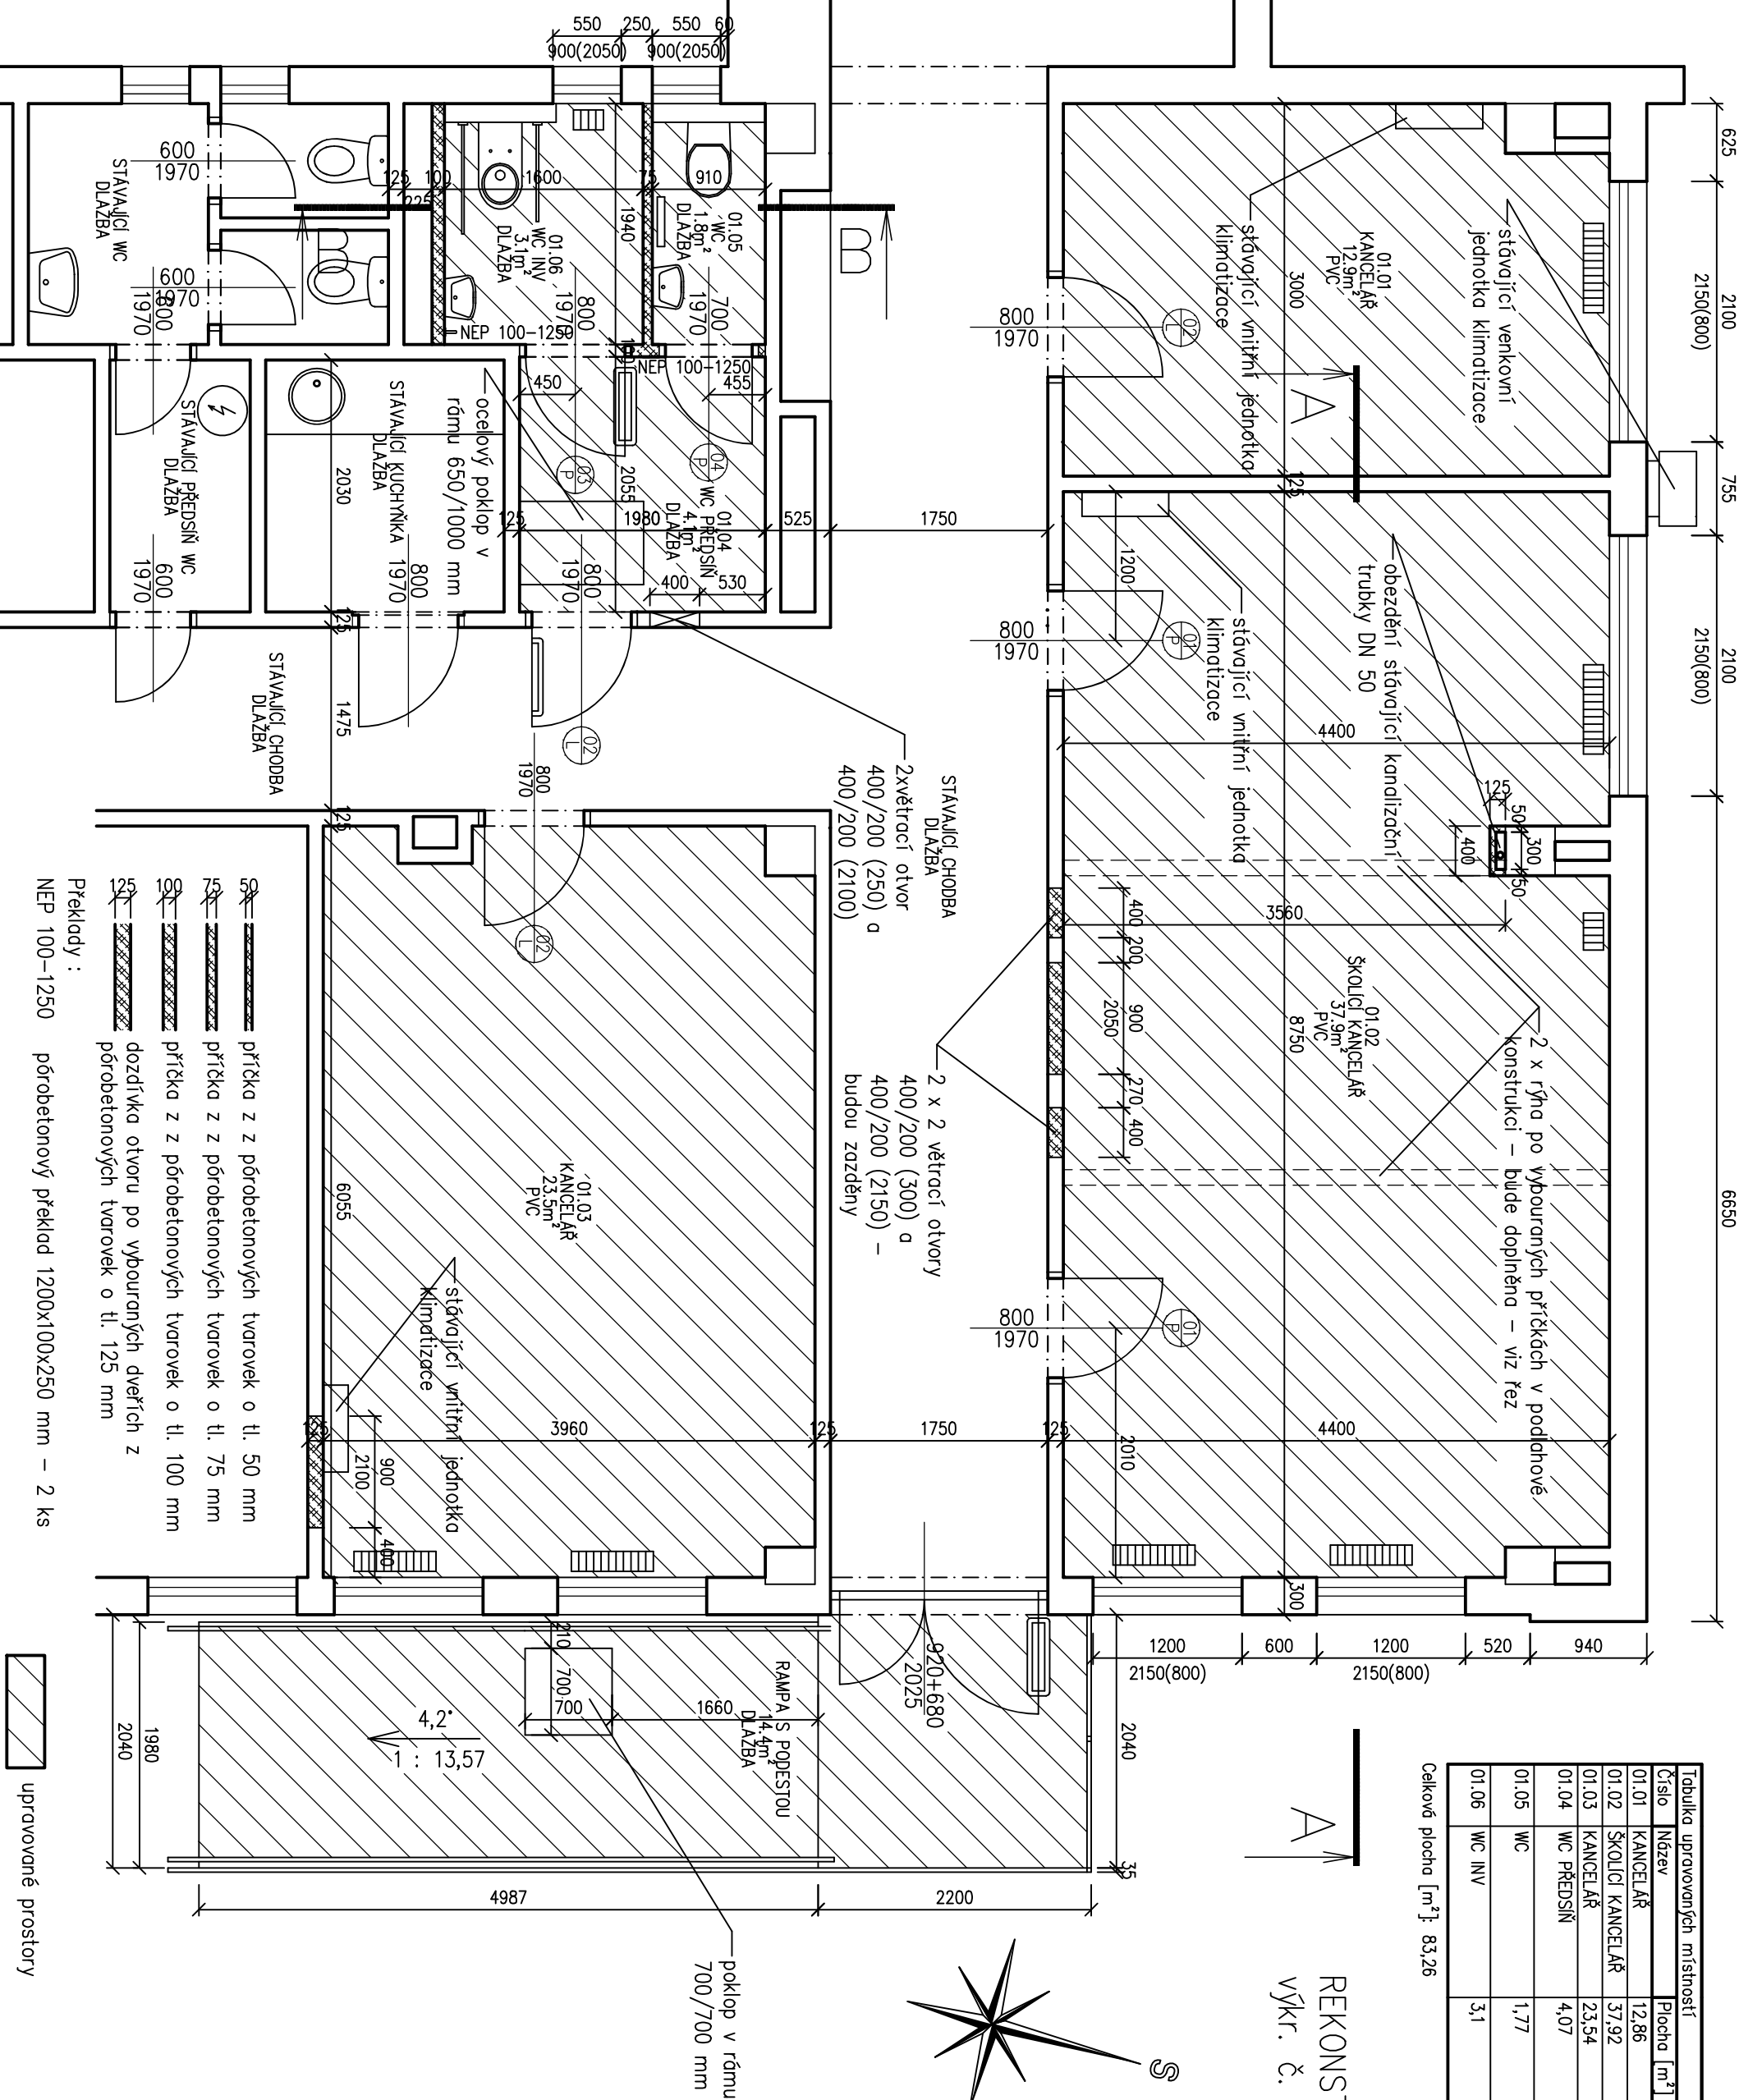


Tabulka upravených místností						
Číslo	Název	Plocha [m ²]	Výška [m]	Stěny	Strop	Povrch
01.01	KANCELÁŘ	12,86	2,95	MALBA	MALBA	PVC
01.02	ŠKOLICI KANCELÁŘ	37,92	2,95	MALBA	MALBA	PVC
01.03	KANCELÁŘ	23,54	2,95	MALBA	MALBA	PVC
01.04	WC PŘEDSÍŇ	4,07	2,95	OBKLAD v.1800 mm + MALBA	MALBA	DLAŽBA
01.05	WC	1,77	2,95	OBKLAD v.1800 mm + MALBA	MALBA	DLAŽBA
01.06	WC INV	3,1	2,95	OBKLAD v.1800 mm + MALBA	MALBA	DLAŽBA

Celková plocha [m²]: 83,26

REKONSTRUKCE RAMPY – viz výkr. č. D.1.1 04 a D.1.1 05.

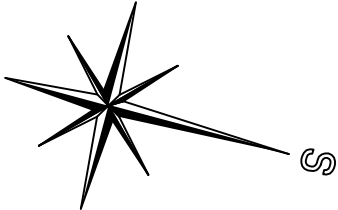

Generální projektant : REINVEST spol. s r.o., IČ: 65410840, K Novému dvoru 897/66,142 00 Praha 4				
Zodpovědný projektant : Ing. Dagmar Marvanová		<div>REINVEST</div> <div>K Novému dvoru 897/66</div> <div>14000 Praha 4</div> <div>IČ: 65410840</div> <div>DIČ: CZ65410840</div> <div>www.reinvest.cz</div> <div>reinvest@reinvest.cz</div>		
Vypracoval : Lubomír Rosenberg	Datum : 09/2023			
Zakázkové číslo : 00928/23	Měřítko : 1 : 50			Stupeň PD : DPS
Stavba : Stavební úpravy části 1NP objektu Klubu dříve narozených, Cílkova 796/7, Praha 12.				
Stavebník : ÚMČ Praha 12, Generála Šišky 2375/6, 143 00 Praha 4 - Modřany				
Obsah :	1NP - nový stav		Číslo výkresu : D.1.1 - 02	Číslo paré :