


SKLONOVÉ POMĚRY
MĚŘITKA X / Y 1:500 / 1:200
LEGENDA TYPŮ ČAR
TERÉN
UPRAVENÝ TERÉN
NIVELETA

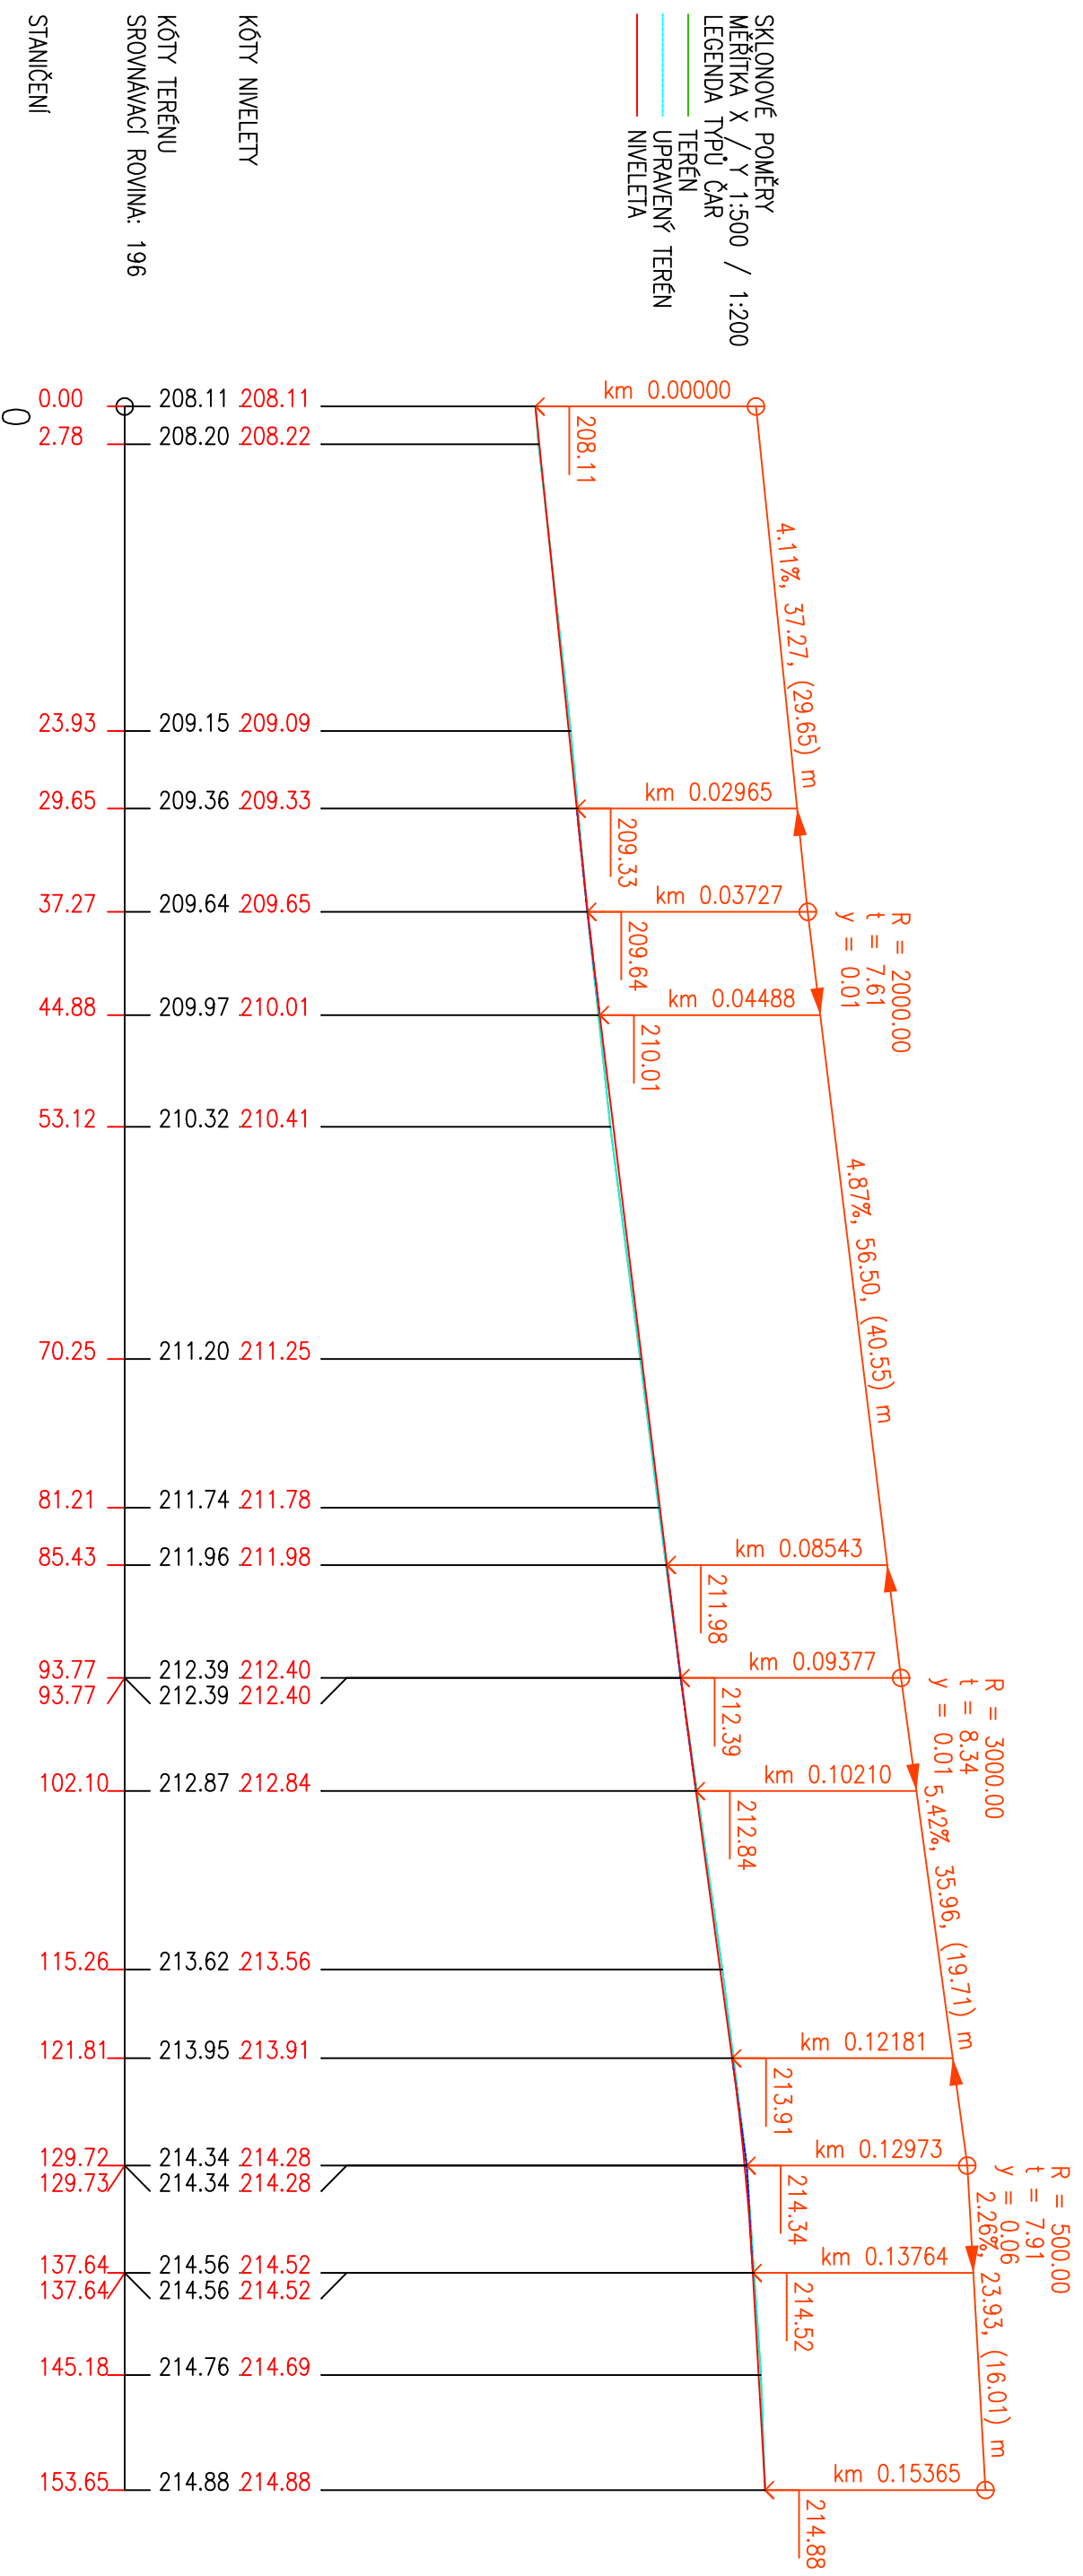

<p>Ing. Jiří Sobol Hradešín 29 282 01 Český Brod IČ 87396521</p>			
		<p>MĚSTSKÁ ČÁST PRAHA 12 Generála Šišky 2375/6, 143 00 Praha 4</p>	
<p>AKCE „Vojtova mezi ul. Karasova a U chmelnice v Praze 12“</p>			
HLAVNÍ ING. PROJEKTU Ing. Jiří Sobol	KATASTR Praha - Modřany	ČÁST	<p>SOUHRNNÉ ŘEŠENÍ</p>
OPROJEKTOVÝ PROJEKTANT Ing. Jiří Sobol	STUPEŇ DUR/DSP/ZDS		
PROJEKTANT Ing. Jiří Sobol	SOUŘ. SYSTÉM JTSK/BALT	DATUM 06.2023	<p>PRÍLOHA PODÉLNÝ PROFIL</p>
KRESLIL Karel Motál	MĚŘITKO	VARIANTA A	
ZAMĚŘIL Tomaš Lojda	POČET FORMÁTŮ 2A4	ČÍSLO ZAKÁZKY 2379	ČÍSLO SOUPRAVY C4