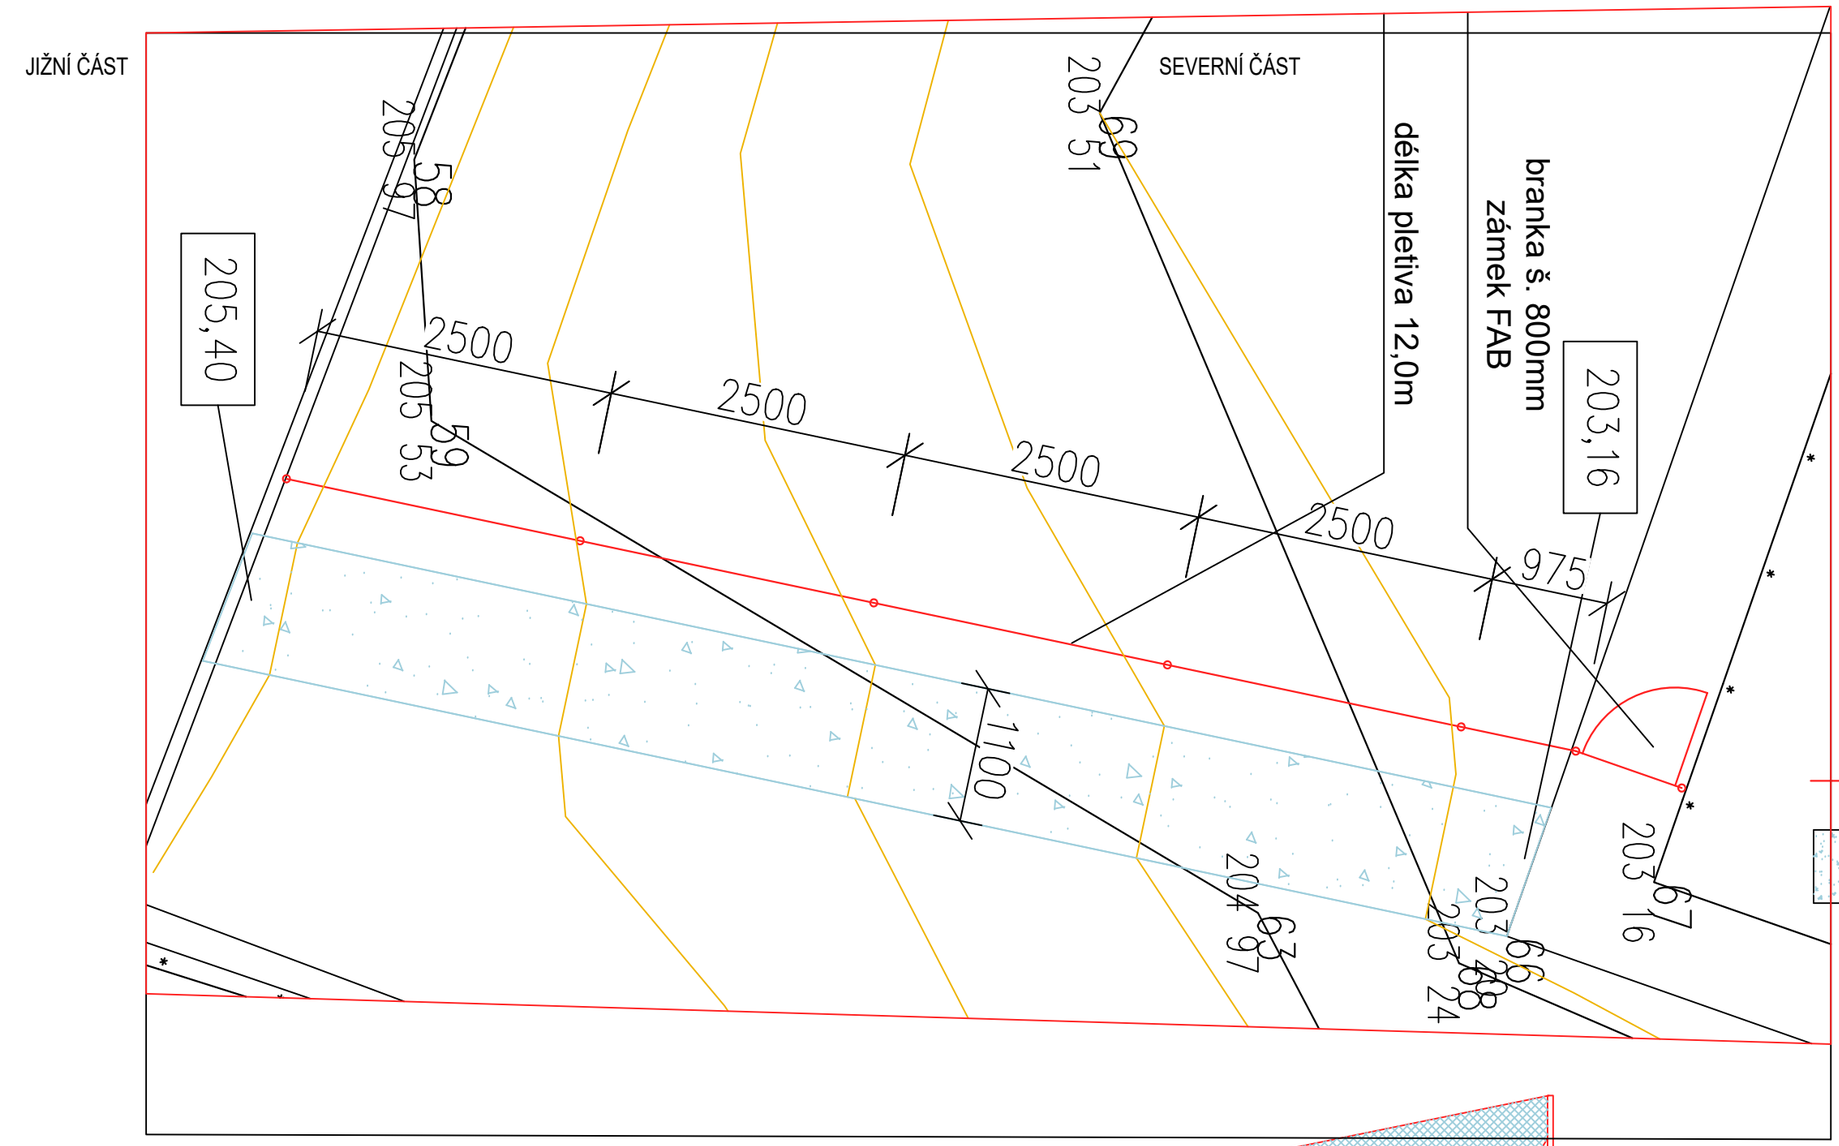

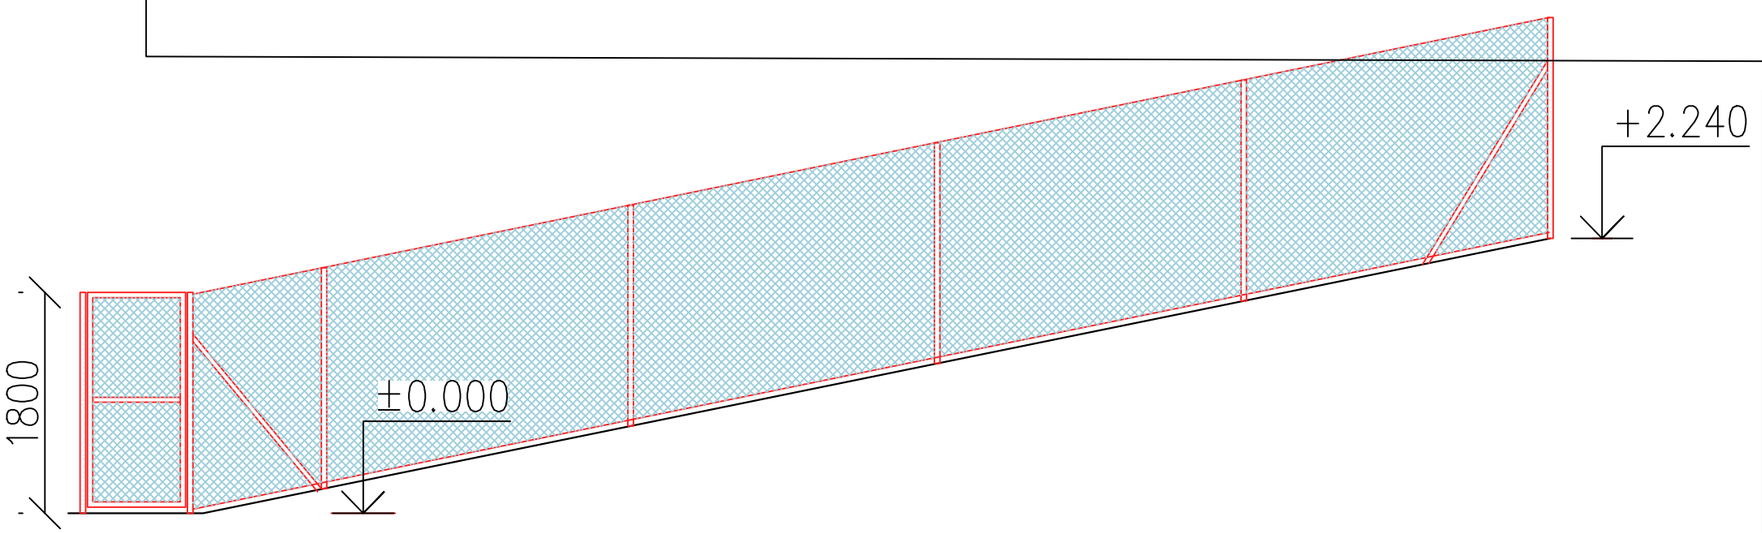

Poznámka:
Bude provedeno osazení plotových sloupků ve svahu při severní straně
Bude provedena úprava terénu v jižní části, bude vytvořena manipulační plocha, svah bude upraven, podklad pod skaldby manipulační plochy bude řádně zhutněn
Bude provedena manipulační plocha z kameniva
Upravený svah bude ochráněn georohoží proti sesouvání
Bude provedeno osazení plotových sloupků ve svahu při jižní straně podél manipulační plochy
V rámci plotu bude instalována plotová branka š. min. 800mm, FAB
Oplocení bude zahrnovat veškeré potřebné doplňky - vzpěry, napínací dráty, kotevní prvky apod.

Veškeré rozměry je nutné ověřit na stavbě
Veškeré nejasnosti je nutné konzultovat se zadavatelem

Plotový sloupek v. 2400mm, 48x1,5mm zelený do betonové patky

Plotové pletivo, Zn + PVC oko 55x55mm, v. 1800mm, tl. 2,0mm

Vyrovnávací plocha - kamenivo 15m2
kamenivo 4/8m tl. 50mm
kamenivo 8/16m tl. 100mm
kamenivo 16/32mm tl. 300mm
podklad a vrstvy důkladně zhutnit vybrováním

POJEKTANT STAVEBNÍ ČÁSTI			
HIP:			
ZODPOVĚDNÝ PROJEKTANT:			
VYPRACOVAL			
KONTROLOVAL			
INVESTOR :	Městská část Praha 12 Generála Šišky2375/6, 143 00 Praha 4	DATUM:	12/2023
KAT. ÚZ. : Praha - Modřany		ZMĚNA:	0
NÁZEV STAVBY:	kw^k2<eG$H1 $eGw" ^$5eGw^k2L$	FORMÁT	
		MĚŘÍTKO:	1 :1000
		STUPEŇ:	
MÍSTO STAVBY:	Komořanská 47, 143 00 Praha 4, parc.č.3599/1		
NÁZEV VÝKRESU:	PŮDORYS JIŽNÍ ČÁST	SADA	Č.V. 03