
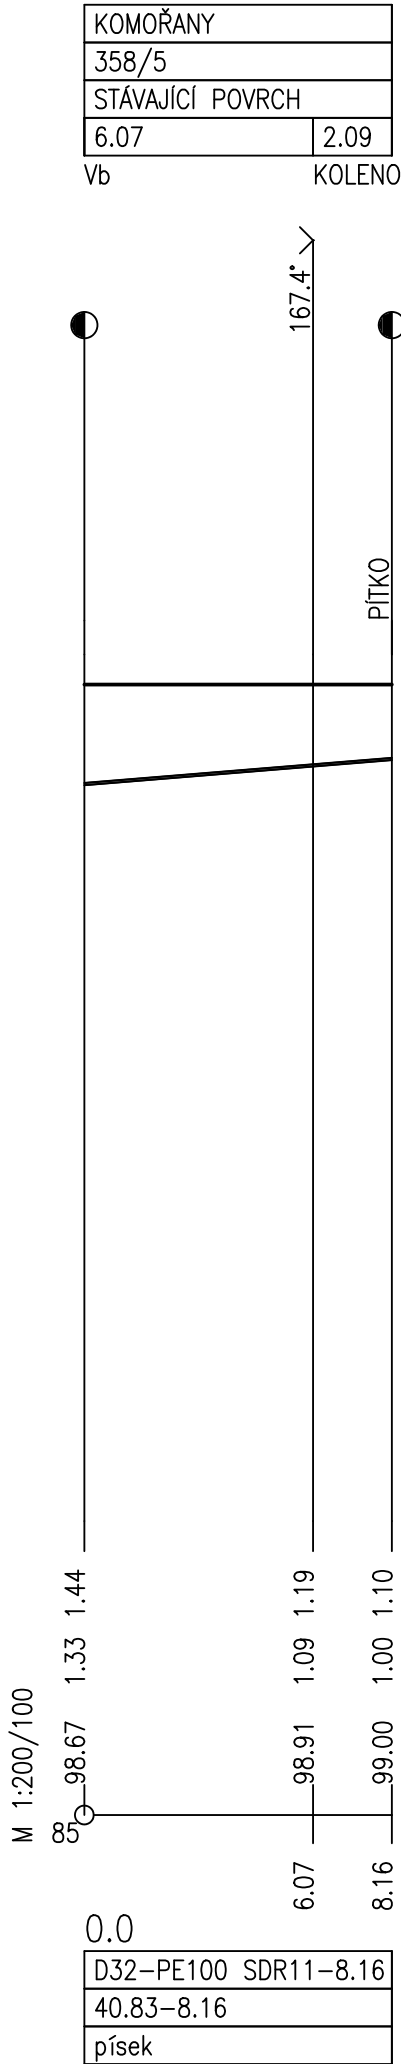


KATASTRY
PARCELNÍ ČÍSLA
DRUH POVRCHU
VZDÁL. OBJEKTŮ A VRCHOL. BODŮ
OZNAČENÍ VRCHOLOVÝCH BODŮ

MĚŘÍTKA 1:200/100

HLOUBKA VÝKOPU
HLOUBKA DNA POTRUBÍ
KÓTA PŮVODNÍHO TERÉNU
SROVNÁVACÍ ROVINA

STANIČENÍ [km/m]
D[mm]–MATERIÁL–DÉLKA[m]
SKLON[?]-DÉLKA[m]
ULOŽENÍ

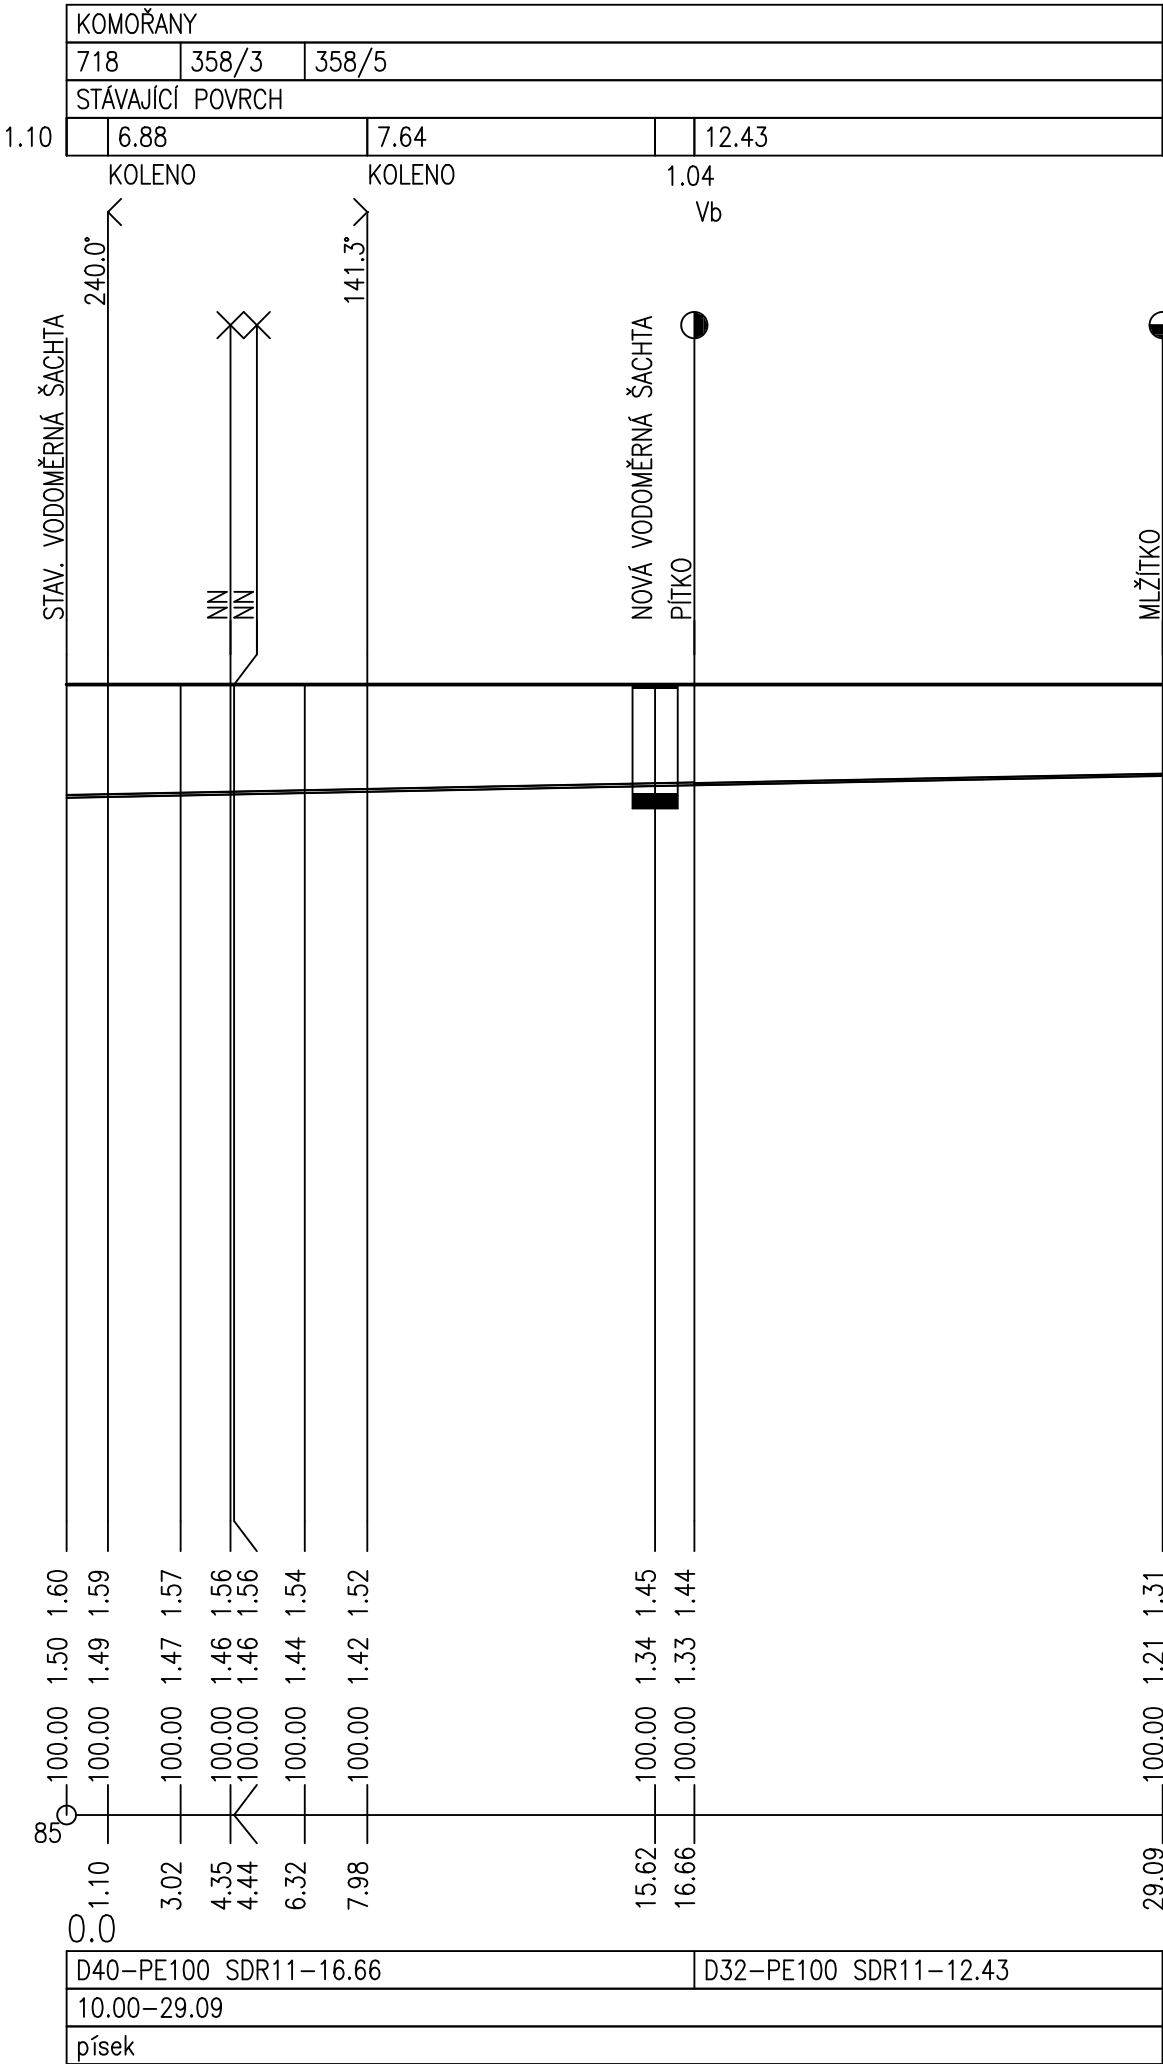

PROJEKTANT REINVEST REINVEST spol. s r.o., K Novému Dvoru 897/66, 142 00 Praha 4			INVESTOR Městská část Praha 12 Generála Šišky 2375/6 143 00 Praha 4 - Modřany	
AKCE Veřejné pítko a mlžítko - p.č. 358/5				ČÍSLO PŘÍLOHY 03
HLAVNÍ ING. PROJEKTU Ing. Marek Raška	KATASTR Modřany	ČÁST ZDRAVOTNĚ TECHNICKÉ INSTALACE		
ODPOVĚDNÝ PROJEKTANT Ing. Martin Jíra	STUPĚN DUR, DSP, DPS	DATUM 07/2023		ČÍSLO SOUPRAVY
PROJEKTANT	SOUR. SYSTÉM JTSK/BALT	VARIANTA		
KRESLIL	MĚŘITKO 1:50	ČÍSLO ZAKÁZKY 23-25		
ZAMĚŘIL	POČET FORMÁTŮ 2xA4	ČÍSLO ZAKÁZKY 23-25		

PODÉLNÝ PROFIL
VODOVOD