



SEVER

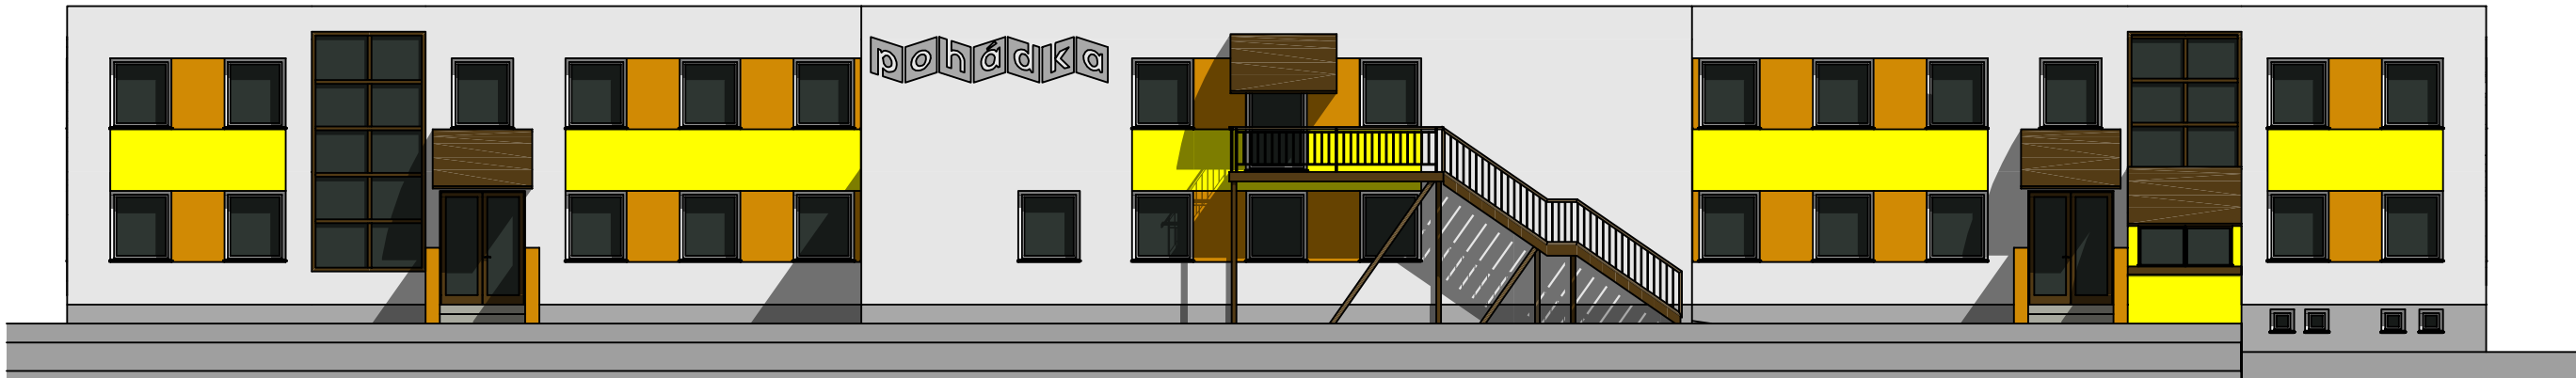


SEVER 1



VÝCHOD

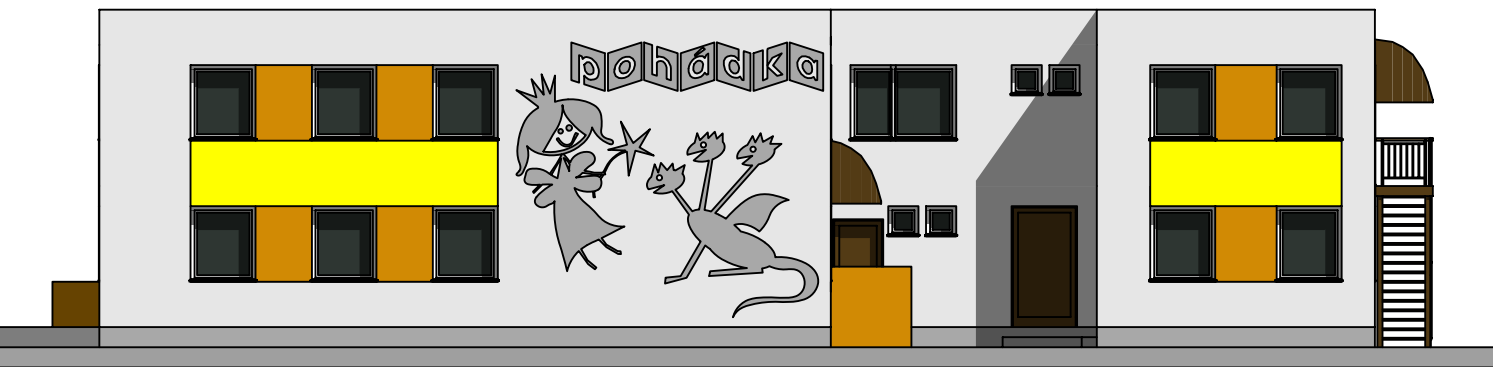

ZÁPAD

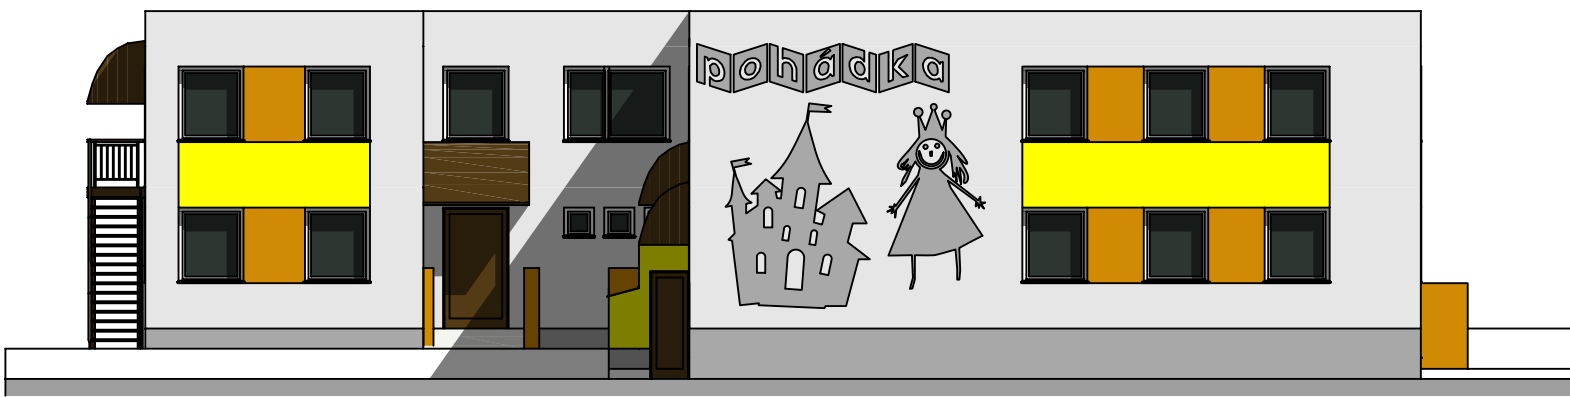


VÝCHOD 1



ZÁPAD 1





JIH

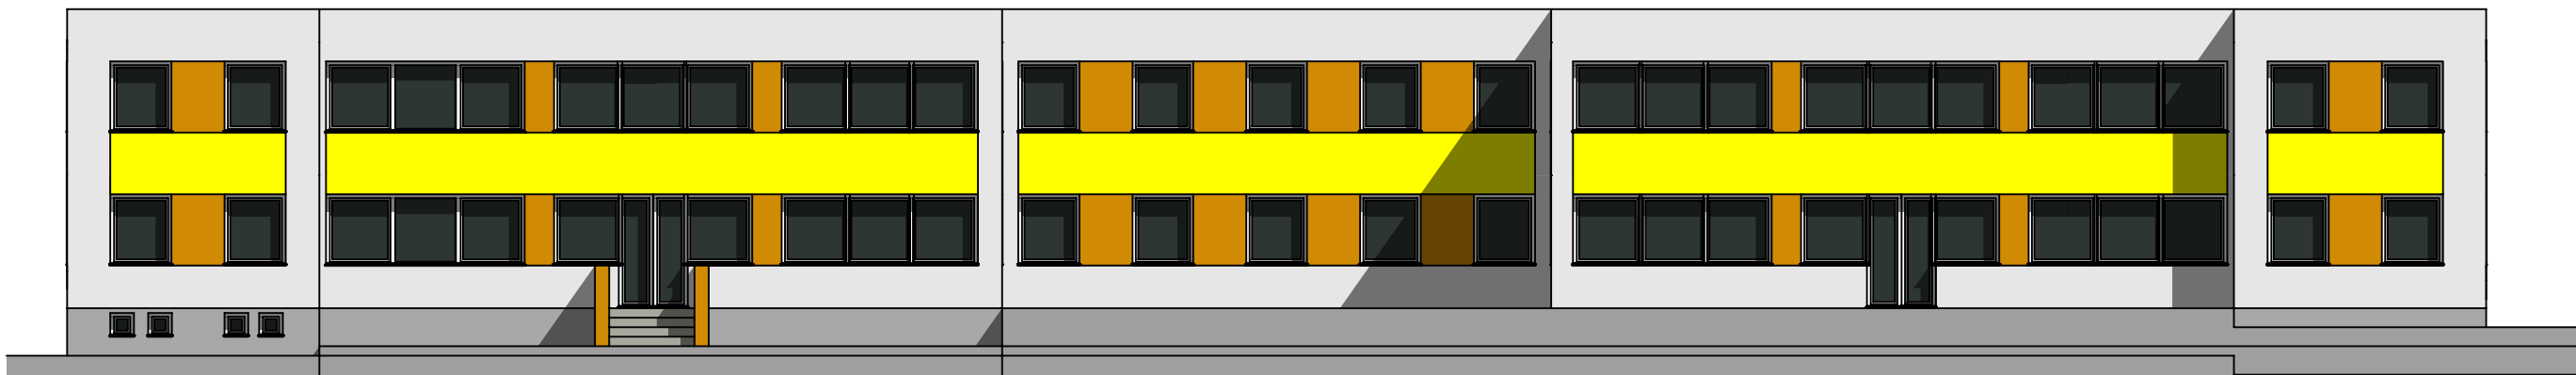

MŠ Pohádka
Pohledy - Barevné řešení
M 1:150

JIH 1

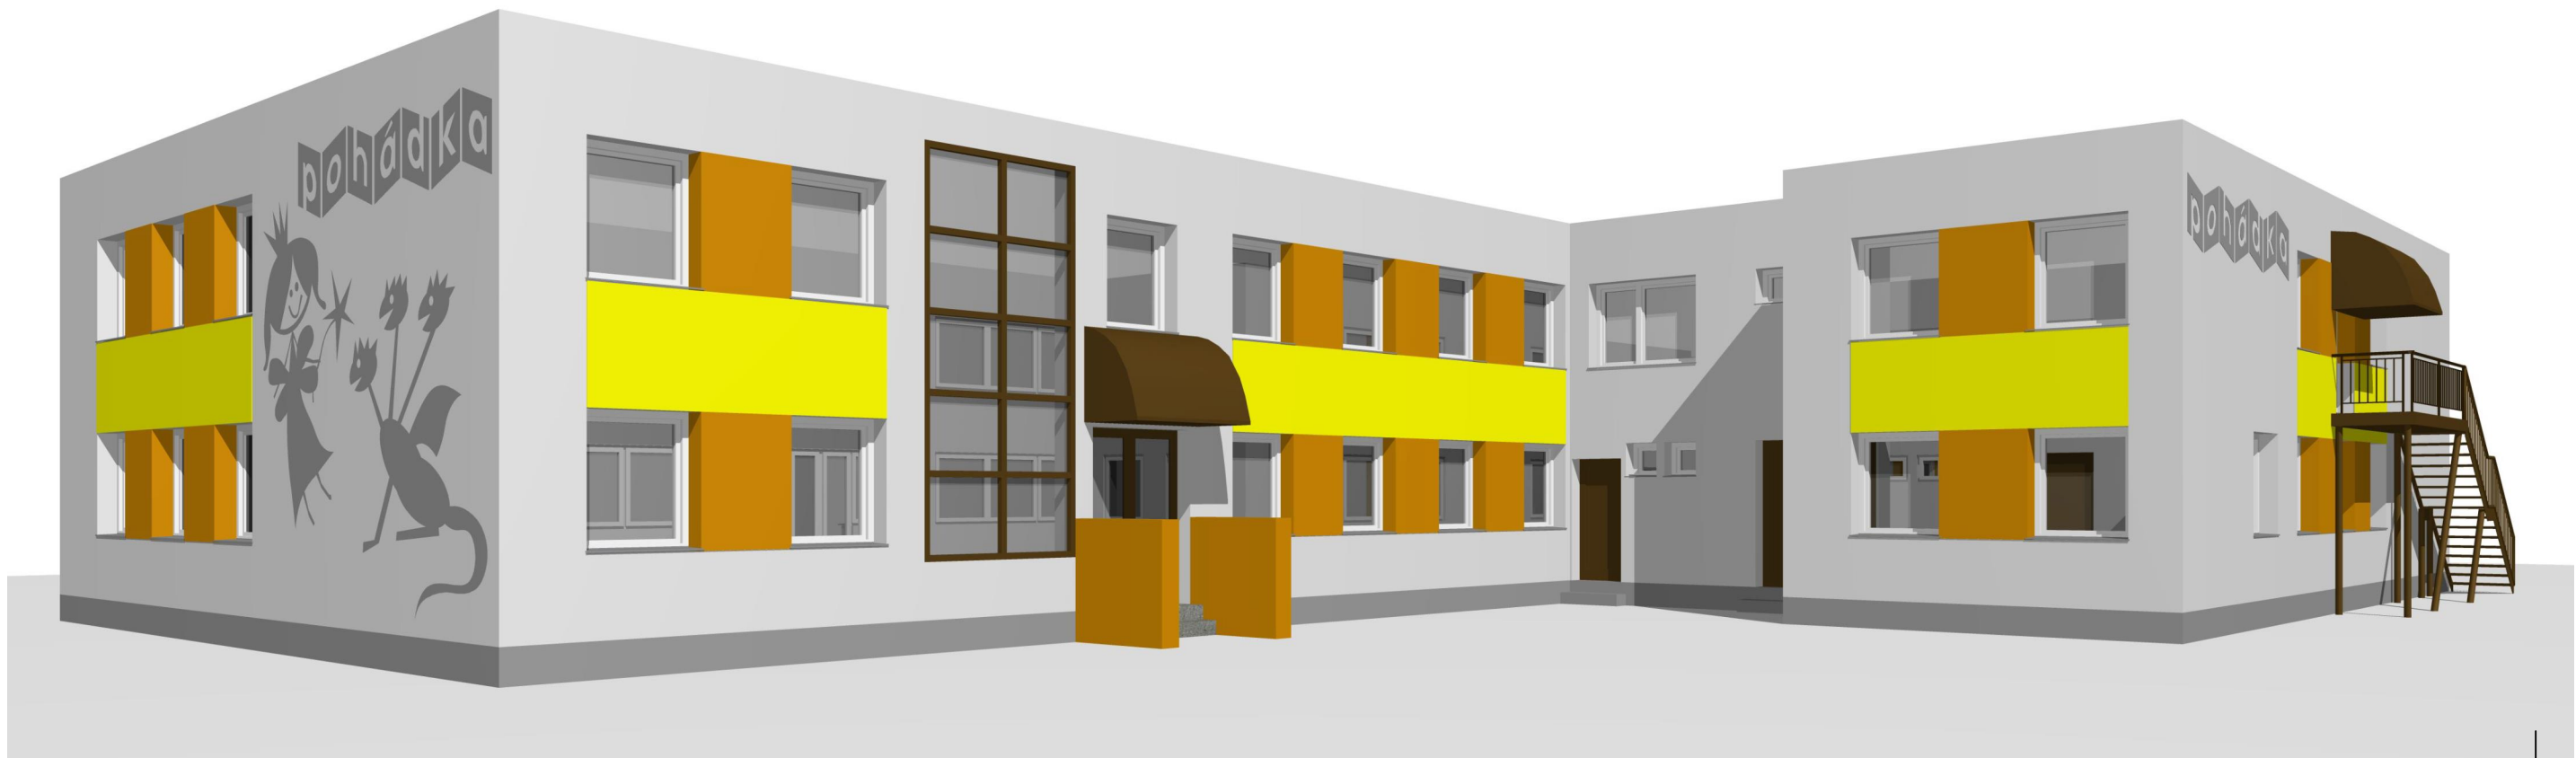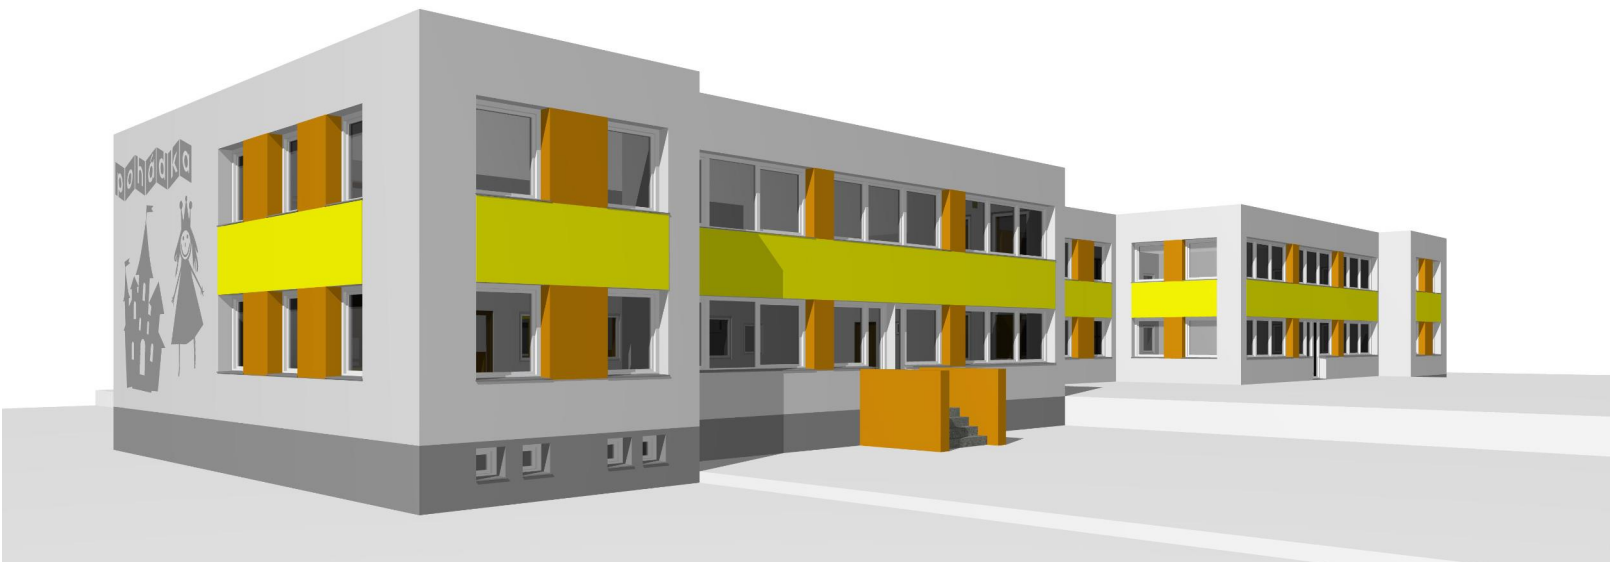

Legenda:

- Omítka silikon silikátová probarvená (odstín weber SE 4B)
- Omítka silikon silikátová probarvená (náter weber SE 4D)
- Omítka silikon silikátová probarvená (odstín weber ZL 4A)
- Omítka silikon silikátová probarvená (odstín weber OR 7A)

AKTUALIZACE DOKUMENTACE 09/2023

PROJEKTOVÁ KANCELÁŘ ATLAS s.r.o. 128 00 Praha 2-Nusle, Čiklova 1706/13a, tel. 261 212 781, http://pkatlas.cz, e-mail: info@pkatlas.cz			
Investor : Městská část Praha 12 - Úřad městské části Praha 12		Zodp. projektant : Ing. Pavel Chrobok	
Písková 830/25, 143 00 Praha 4 - Modřany		Vyracoval : Ing. Pavel Chrobok	
Revitalizace objektu MŠ Pohádka v Praze 12 Imrychova 937/15, Praha 4 - Kamýk k.ú. Kamýk, č.parc. 937		Stupeň : DOKUMENTACE ZADÁNÍ STAVBY	
		Datum : 04/2019	
		Č. zakázky : 821-18-04	
		Profese : Stavební	
Obsah : Pohledy - barevní řešení		Měřítka : 1:150	Č. výkresu : 8