
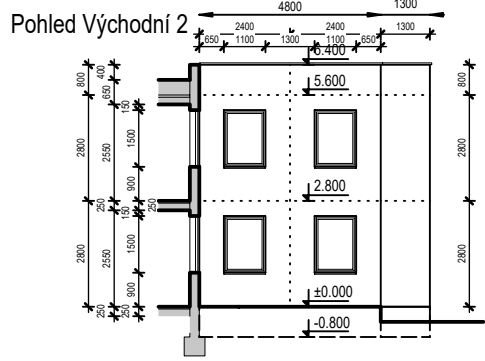
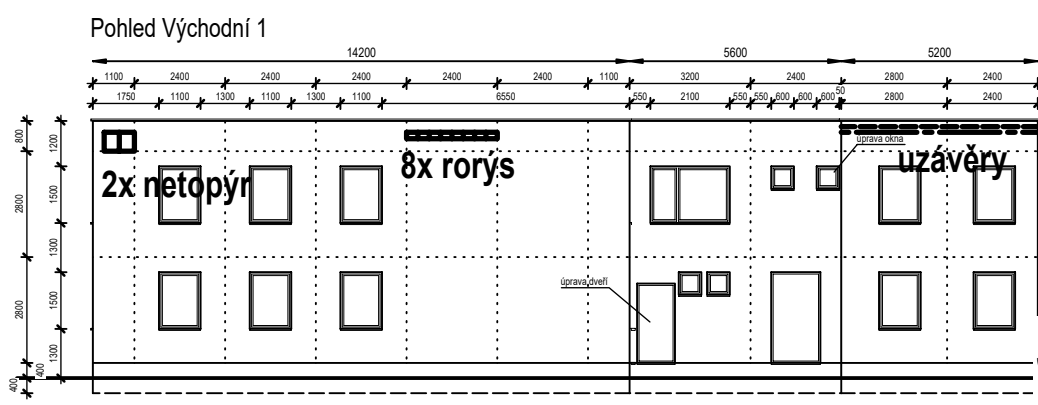
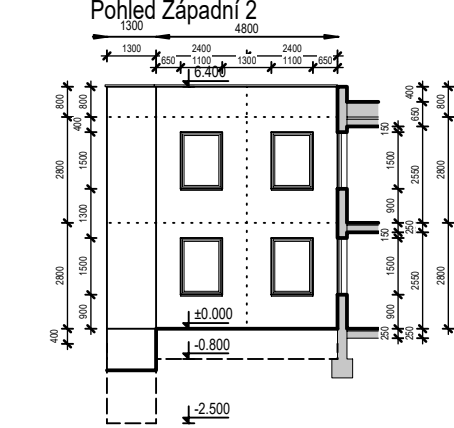
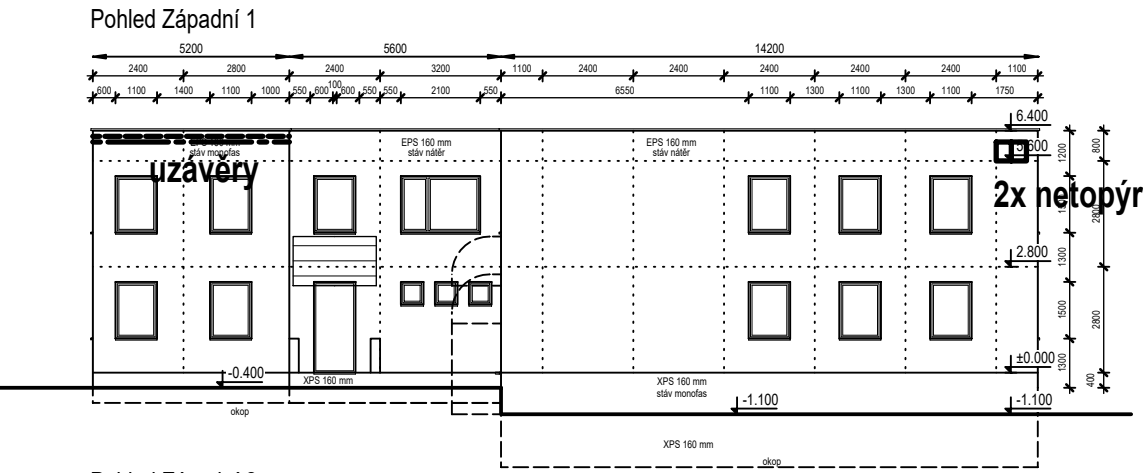
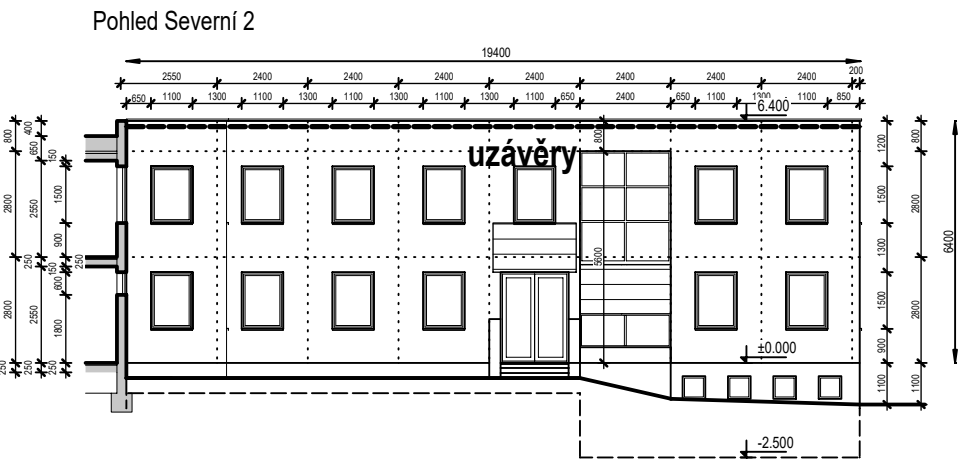
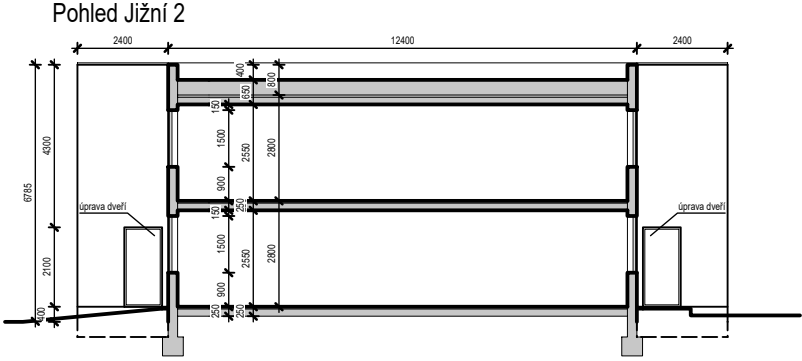
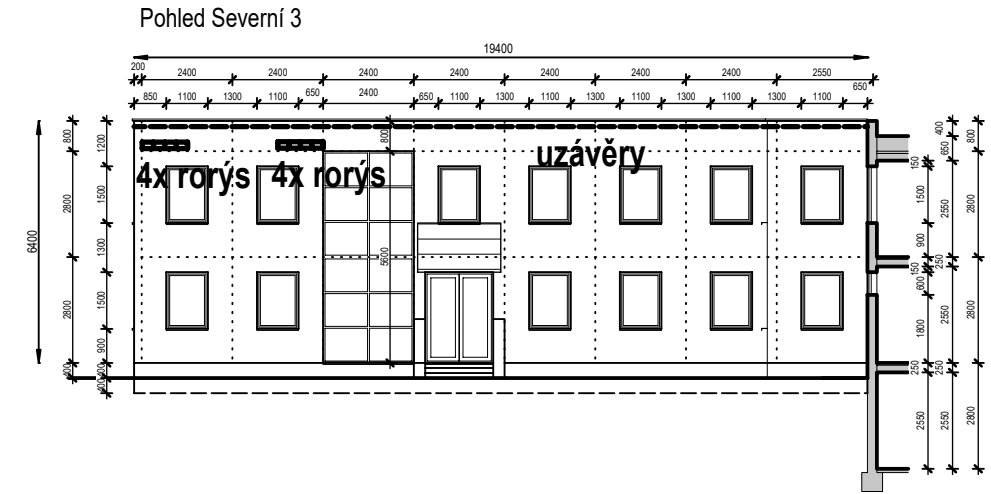
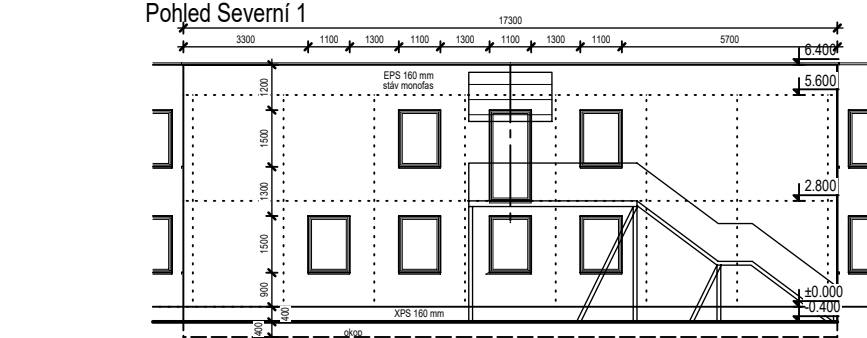


MŠ Pohádka
Pohledy - rorýs a netopýr

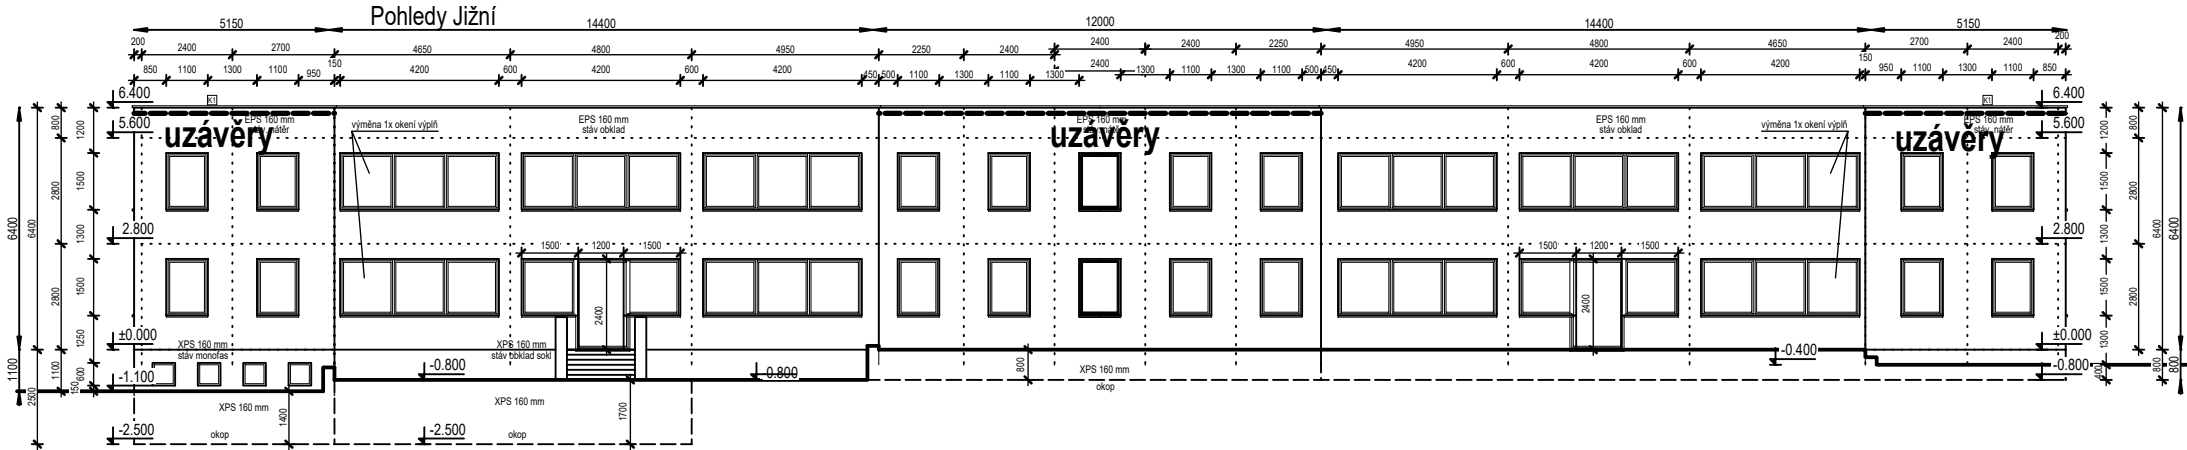

Legenda:

- Rorýs - potencionální sídliště jednosměrná uzávěra na všch otvorech
- Netopýr - přeletové sídliště jednosměrná uzávěra na všech otvorech
- Umístění budek pro rorýse a netopýrv (dočet)


Budka pro netopýry



Budka pro rorýse



Jednocestná uzávěra

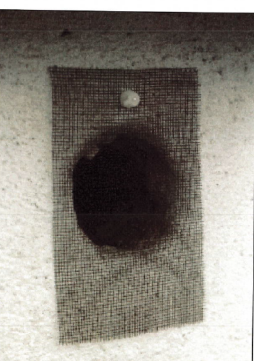

Jednocestné uzávěry budou instalovány s předstihem stavby a to od 20.3 do 10.4 (netopýr 20.3-10.4 nebo 1.9-31.10, rorýs na jaře do 20.4.)

AKTUALIZACE DOKUMENTACE 09/2023

<b>PROJEKTOVÁ KANCELÁŘ ATLAS s.r.o.</b> 128 00 Praha 2-Nusle, Čiklova 1706/13a, tel. 261 212 781, http://pkatlas.cz, e-mail: info@pkatlas.cz			
Investor : Městská část Praha 12 - Úřad městské části Praha 12 Písková 830/25, 143 00 Praha 4 - Modřany		Zodp. projektant :	Ing. Pavel Chrobok
		Vypracoval :	Ing. Pavel Chrobok
Stavba : <b>Revitalizace objektu MŠ Pohádka v Praze 12</b> Imrychova 937/15, Praha 4 - Kamýk k.ú. Kamýk, č.parc. 937		Stupeň: <b>DOKUMENTACE ZADÁNÍ STAVBY</b>	
		Datum :	01/2019
		Č. zakázky :	821-18-04
		Profese :	stavební
Obsah : <b>Opatření rorýs - pohled</b>		Měřítko :	Č. výkresu : <b>10b</b>
		-	