

### LEGENDA MÍSTNOSTÍ

POL.	NÁZEV MÍSTNOSTI	PLOCHA [m²]
1.20	WC DÍVKY	10.71
1.21	UMÝVÁRNA DÍVKY	7.46
1.22	HYGIENICKÁ KABINA	2.49
1.23	WC UČITELKY	2.53
1.24	PŘEDSÍŇ	4.59
1.25	UMÝVÁRNA CHLAPCI	6.74
1.26	WC CHLAPCI	5.08
1.26A	WC CHLAPCI	2.12
1.27	WC CHLAPCI	1.68
1.28	ÚKLIDOVÁ KOMORA	3.09


### POZNÁMKA:

Seznam nových okruhů:  
Okruh 1 - WC dívky - světla a ventilátory  
Okruh 2 - WC chlapci - světla a ventilátory  
Okruh 3 - WC chlapci - pisoáry


- nové jističe a chrániče 10A

### LEGENDA:

- A □ LED svítidlo  
B □\* LED svítidlo s integrovaným pohybovým čidlem  
\* pohybové čidlo  
⚡ vypínač

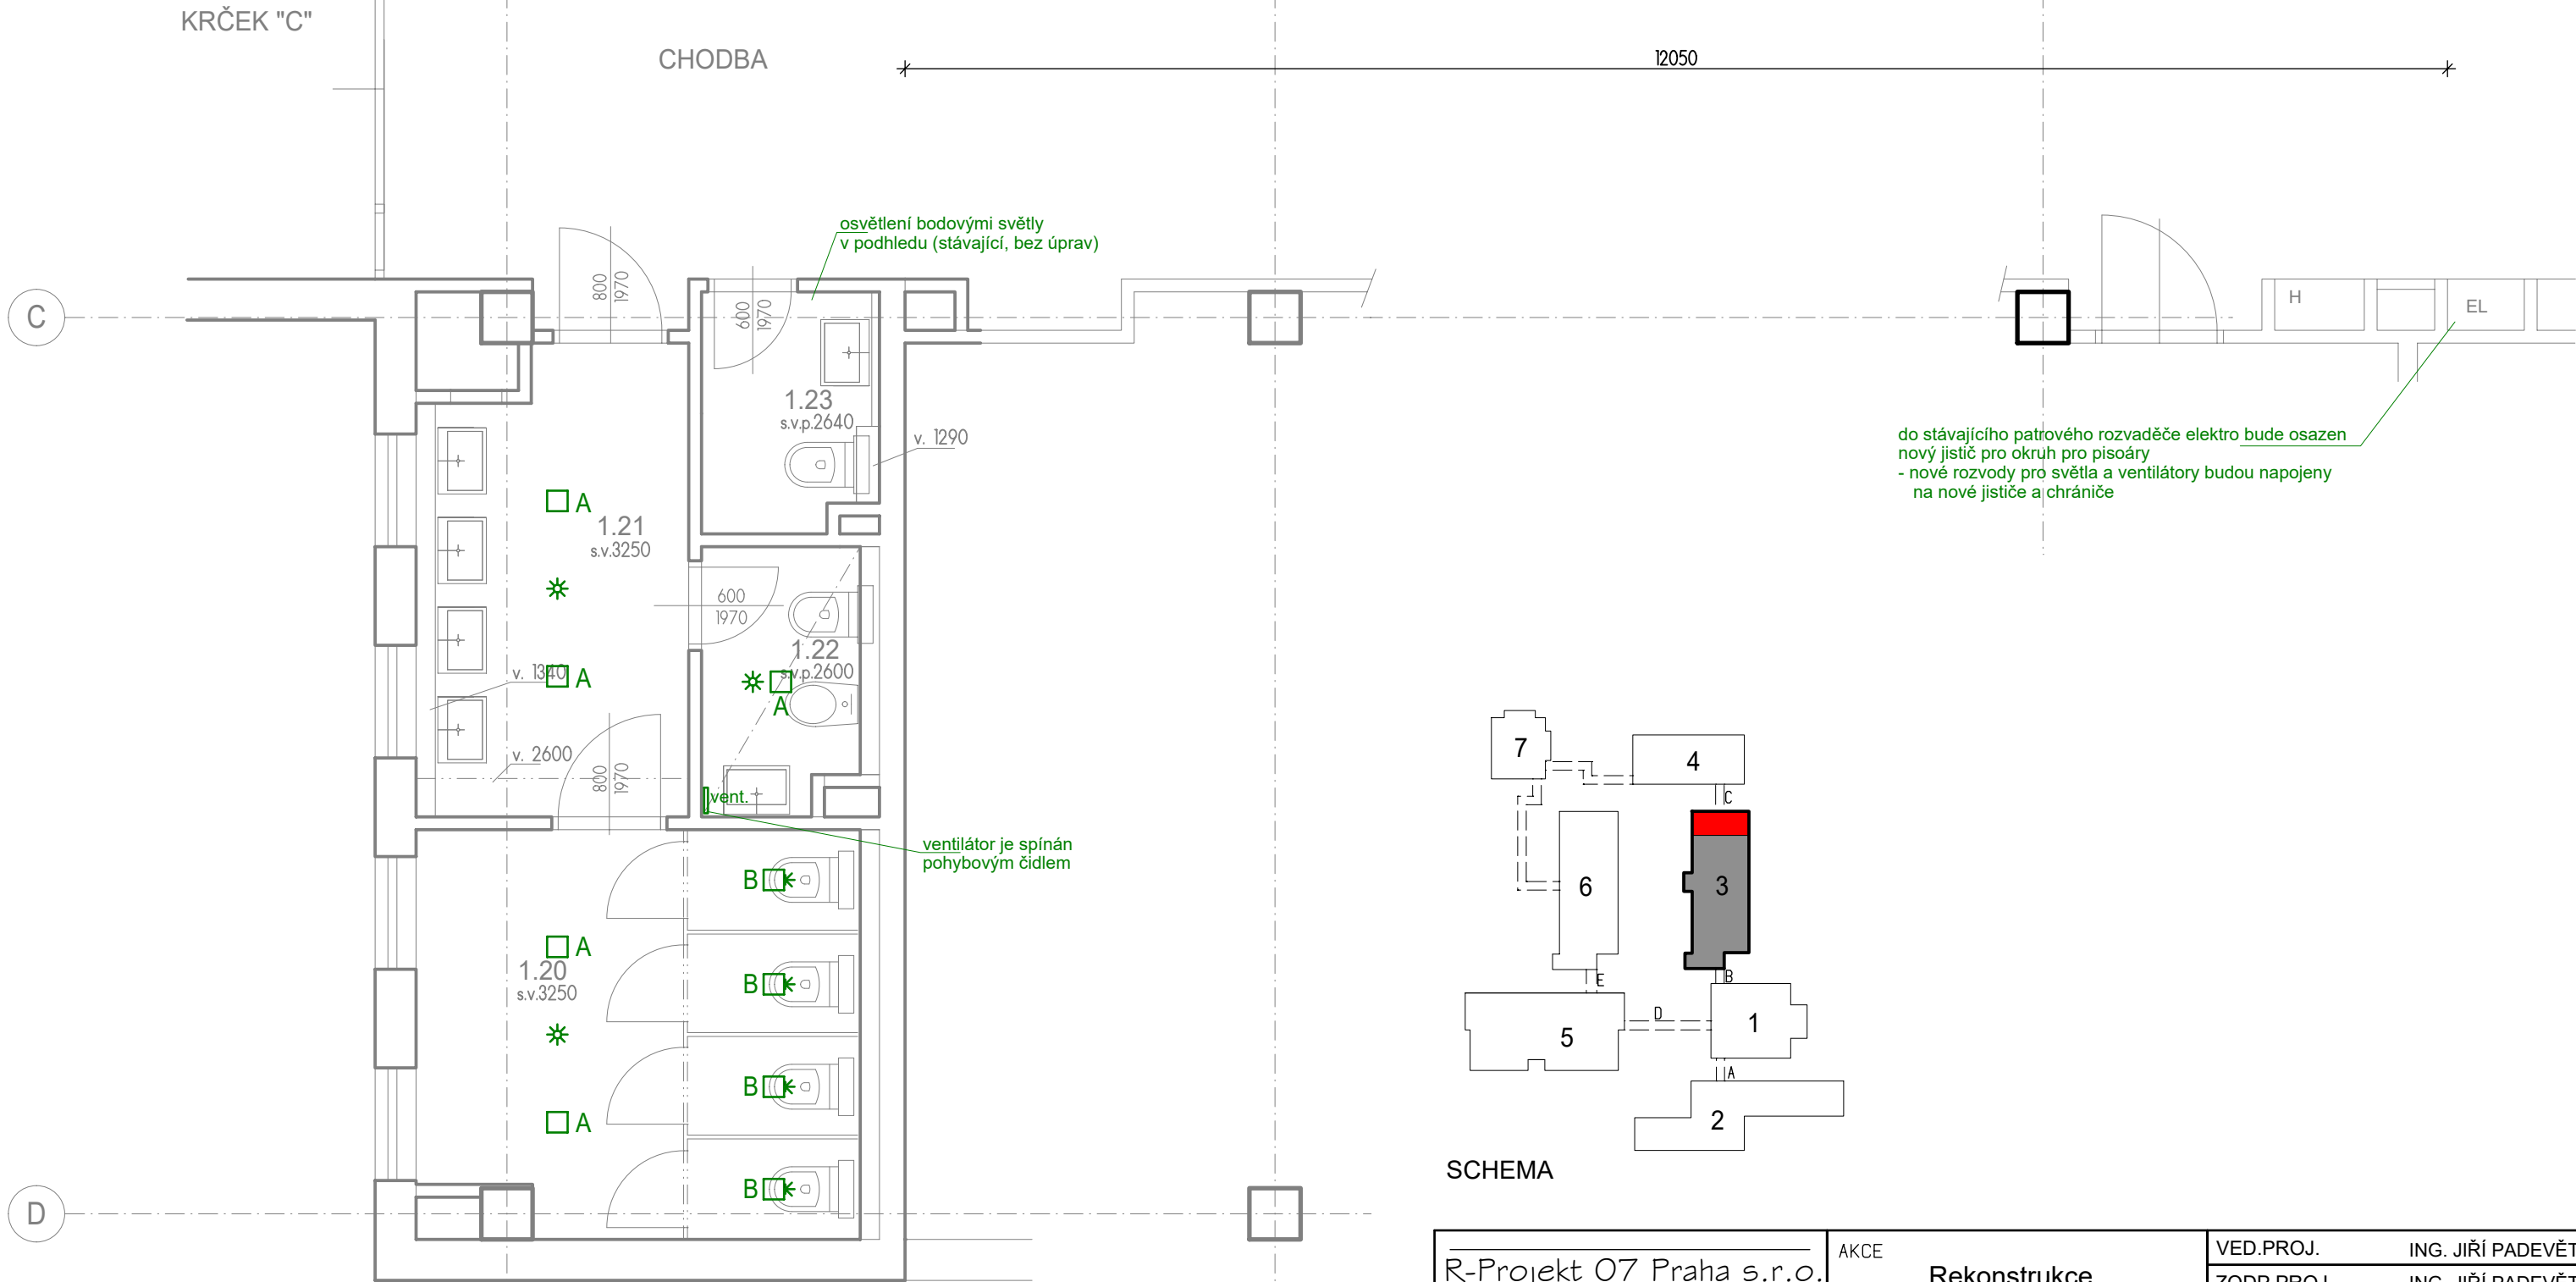

### SCHEMA

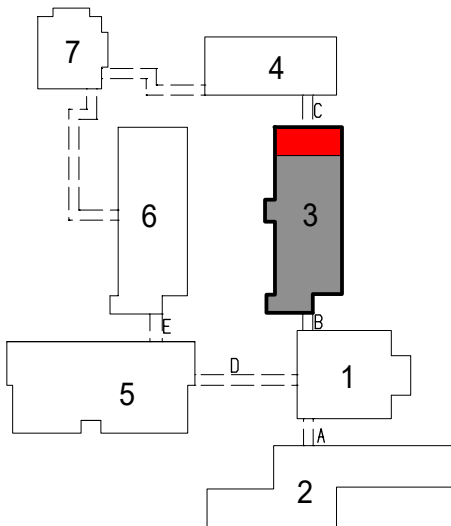

## VÝŘEZ Z PŮDORYSU 1.NP WC DÍVKY A CHLAPCI

R-Projekt 07 Praha s.r.o. Ke Strašnické 8/1795, Praha 10 tel. 261 305 100, 261 305 101 e-mail: rprojekt07@rprojekt07.cz	AKCE Rekonstrukce stoupaček a odpadů v pavilonu 3 ZŠ Smolkova	VED.PROJ. ING. JIŘÍ PADEVĚT		ING. JIŘÍ PADEVĚT	
		ZODP.PROJ. ING. JIŘÍ PADEVĚT		ING. KLÁRA BÁŠOVÁ	
		SPOLUPR. ING. KLÁRA BÁŠOVÁ		BŘETISLAV HORÁK	
		ZAK.Č. 0004 0235 40			
OBJEDNAVATEL Městská část Praha 12 Generála Šišky 2375/6 143 00 Praha 4	VÝKRES Výřez z půdorysu 1.NP Elektroinstalace	STUPEŇ DPS	D.1.4 EL	1	VÝKRES
		FORM. 4A4			
		MĚŘ.: 1:50			
		DATUM 05/2022			