SITUACE – ULICE EMLEROVA – 1:500

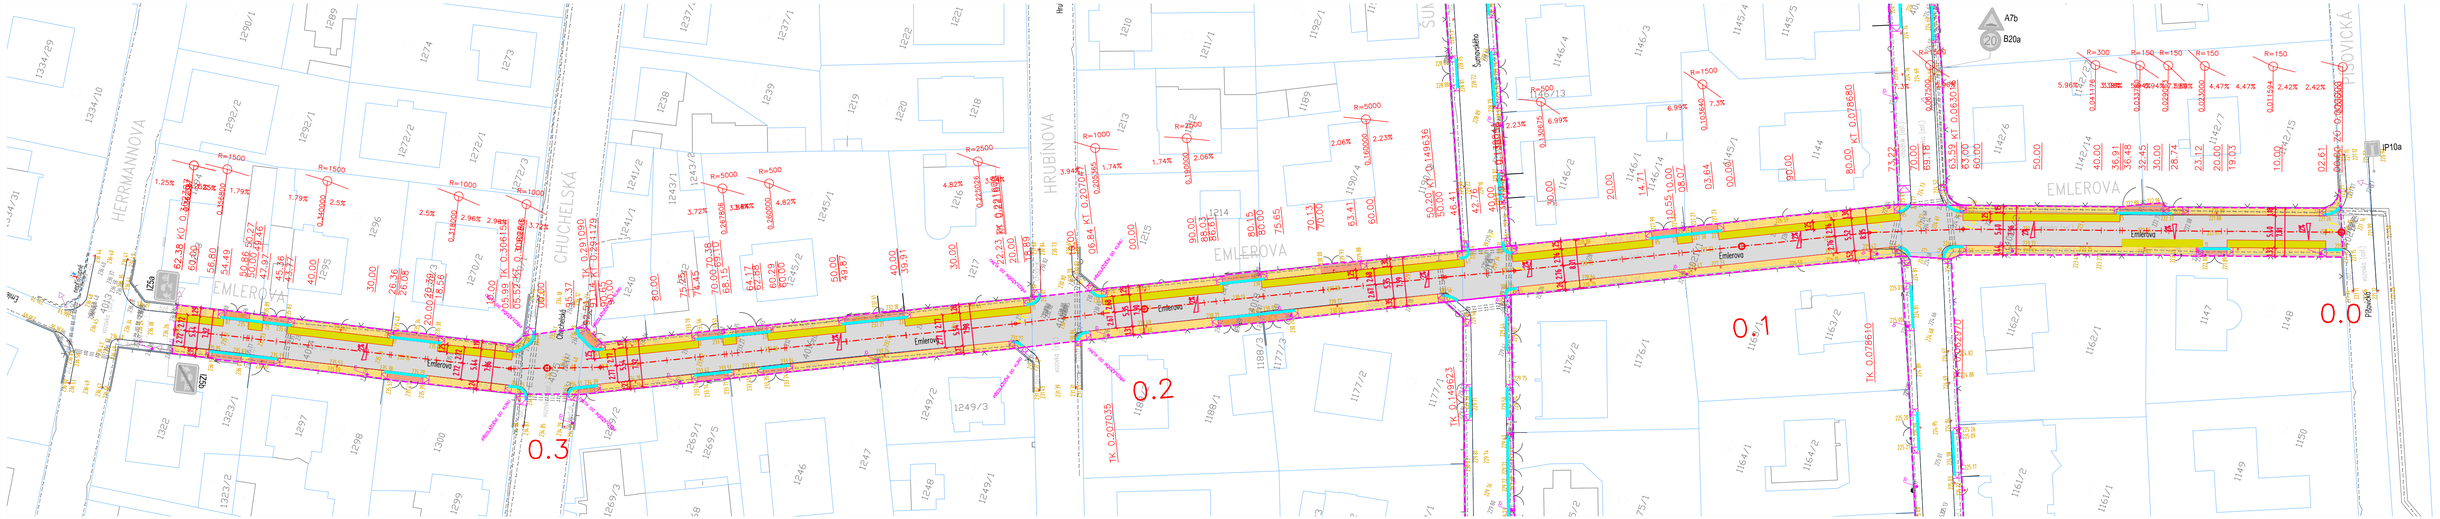

POZNÁMKA :

– PODZEMNÍ SÍTĚ VIZ KOORDINAČNÍ SITUACE
– VYTYČENÍ VIZ ZÁKRES STAVBY DO KN

LEGENDA POVRCHŮ :

- ASFALTOVÝ POVRCH VOZOVKY TL.420 mm
- BETONOVÁ DLAŽBA CHODNÍKU TL. 240 mm
- ZATRAVŇOVACÍ DLAŽBA VSAKOVACÍCH PLOCH PLOCH TL.420 mm
- OZELENĚNÍ A ZATRAVNĚNÍ ORNICE TL.100 mm
- ZÁMKOVÁ DLAŽBA HMATNÁ TL. PODLE UMÍSTĚNÍ

OBNOVA KOMUNIKACE,CHODNÍKŮ A OBRUBNÍKŮ V ULICI EMLEROVA, PRAHA-MODŘANY

DOKUMENTACE PRO ZADÁNÍ STAVBY ZHOTOVITELI

GP: LUCIDA s.r.o.
PROJEKCE A INŽENÝRING
M.UNIE CIBULKOVÉ 24,PRAHA 4
Tel./fax: 244014111

VRV-HIP:	Ing. Josef STANKO
ODP.PROJEKTANT:	Ing. Josef STANKO
VYPRACOVAL:	Tadeáš STANKO
PROFESE:	komunikace
ZAK. ČÍSLO:	7563-3

INVESTOR:	městská část Praha 12 LOKALITA: ulice Emlerova Písková ulice, Praha – Modřany Modřany	DATUM : 15.9.2018	MĚŘÍTKO: 1:500
OBSAH:	SO 100-KOMUNIKACE A CHODNÍKY SITUACE DOPRAVNÍ	ČÍSLO PŘÍLOHY: C.1.2.	ČÍSLO PARÉ: