



DETAIL ÚPRAVY V MÍSTĚ UKONČENÍ CHODNÍKU M 1:20  
S VAROVNÝM PÁSEM Z RELIÉFNÍ DLAŽBY  
VAROVNÝ PÁS MUSÍ BÝT V KONTRASTNÍ BARVĚ VŮČI CHODNÍKU

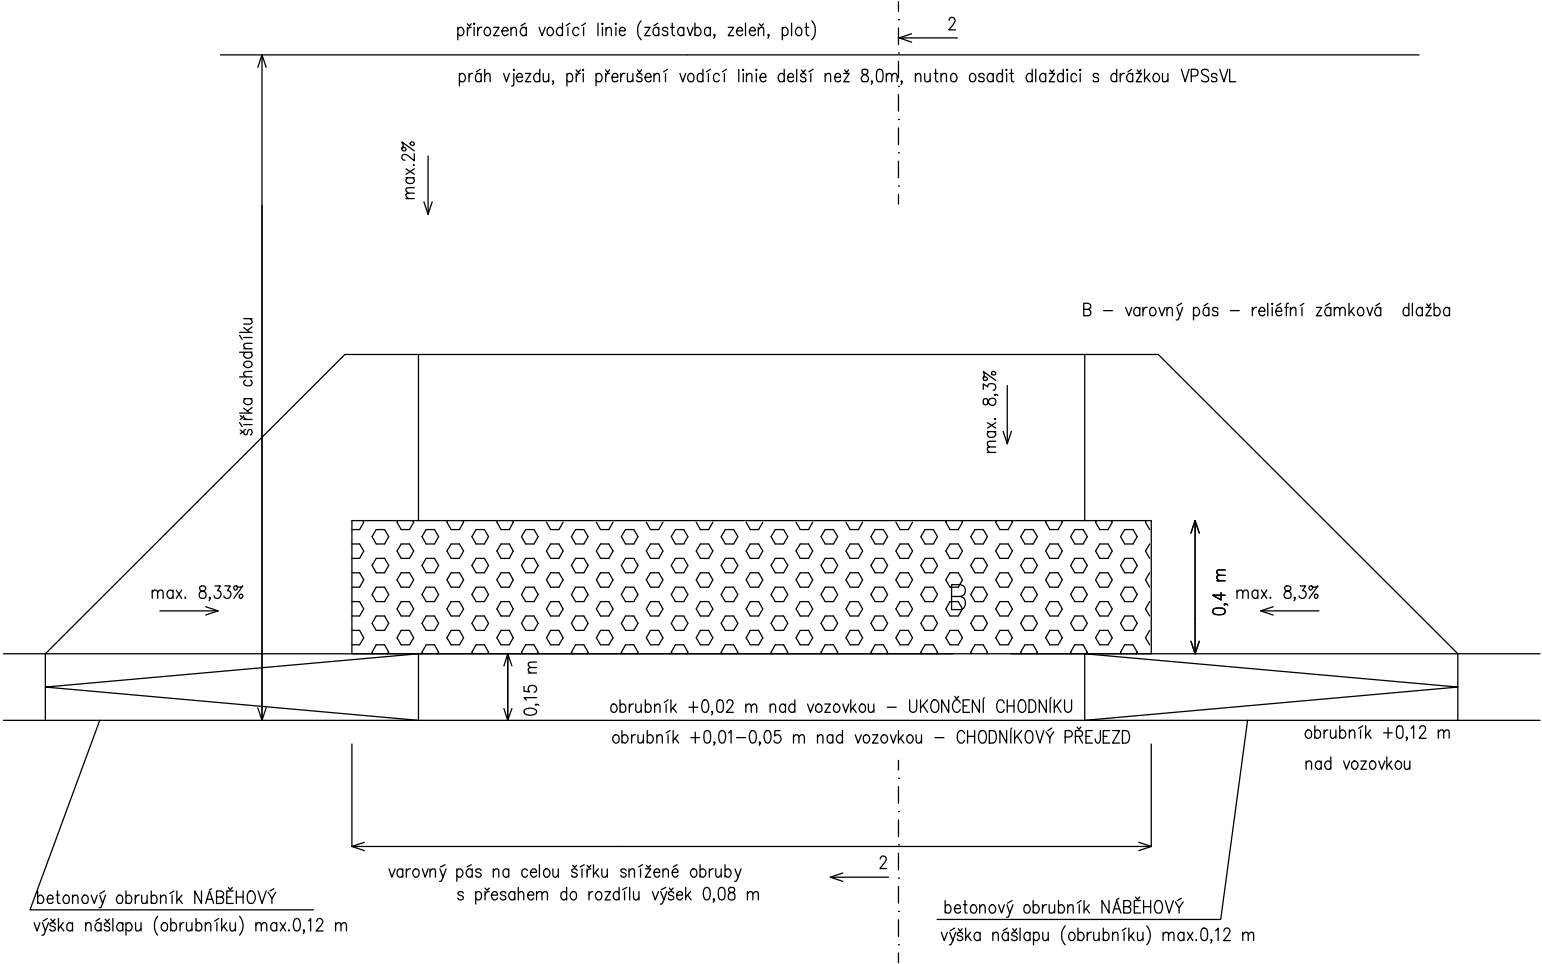

PŘÍČNÝ ŘEZ UKONČENÍM CHODNÍKU (2-2) M 1:20  
Z reliéfní zámkové dlažby

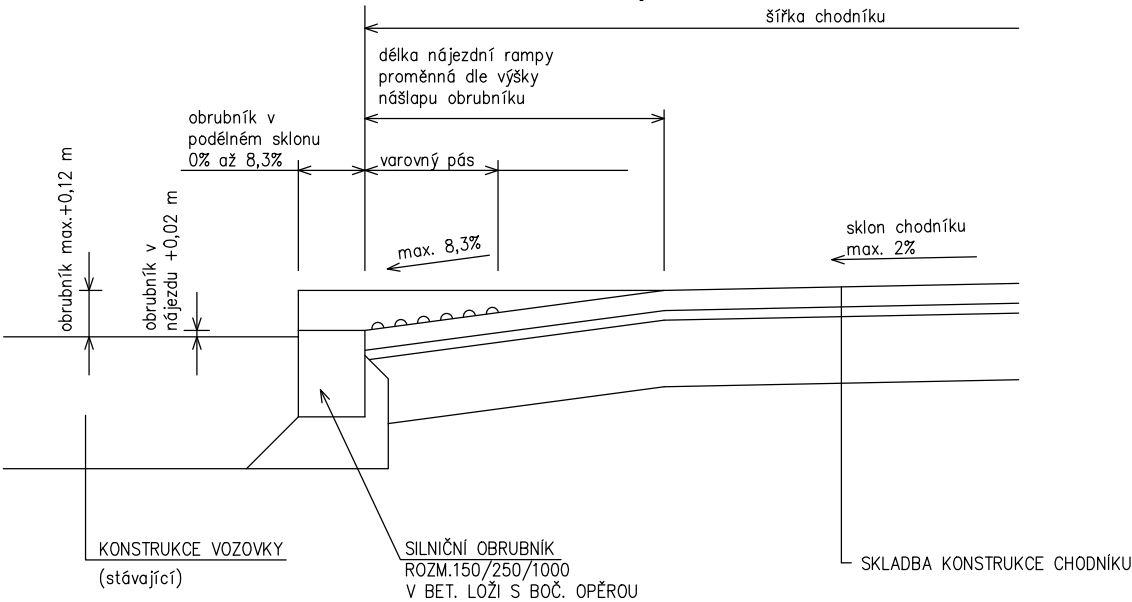

OBNOVA KOMUNIKACE, CHODNÍKŮ A OBRUBNÍKŮ V ULICI EMLEROVA  
DOKUMENTACE PRO ZADÁNÍ STAVBY

GP: <b>LUCIDA s.r.o.</b> PROJEKCE A INŽENÝRING MARIE CIBULKOVÉ 34,PRAHA 4 tel./fax: 244014111		VRV-HIP: Ing. Josef STANKO	
		ODP.PROJEKTANT: Ing. Josef STANKO	
		VYPRACOVAL: Ing. Lukáš RÁCZ	
		PROFESE: komunikace	
		ZAK. ČÍSLO: 7563-5	
INVESTOR: MČ Praha 12		DATUM :	MĚŘITKO:
Přísková ulice Praha – Modřany		15.9.2018	1:20
OBSAH: SO 100-KOMUNIKACE A CHODNÍKY		ČÍSLO PŘÍLOHY:	ČÍSLO PARÉ:
DETAIL BEZBARIEROVÉ ÚPRAVY UKONČENÍ		C.1.6	