




PŮDORYS

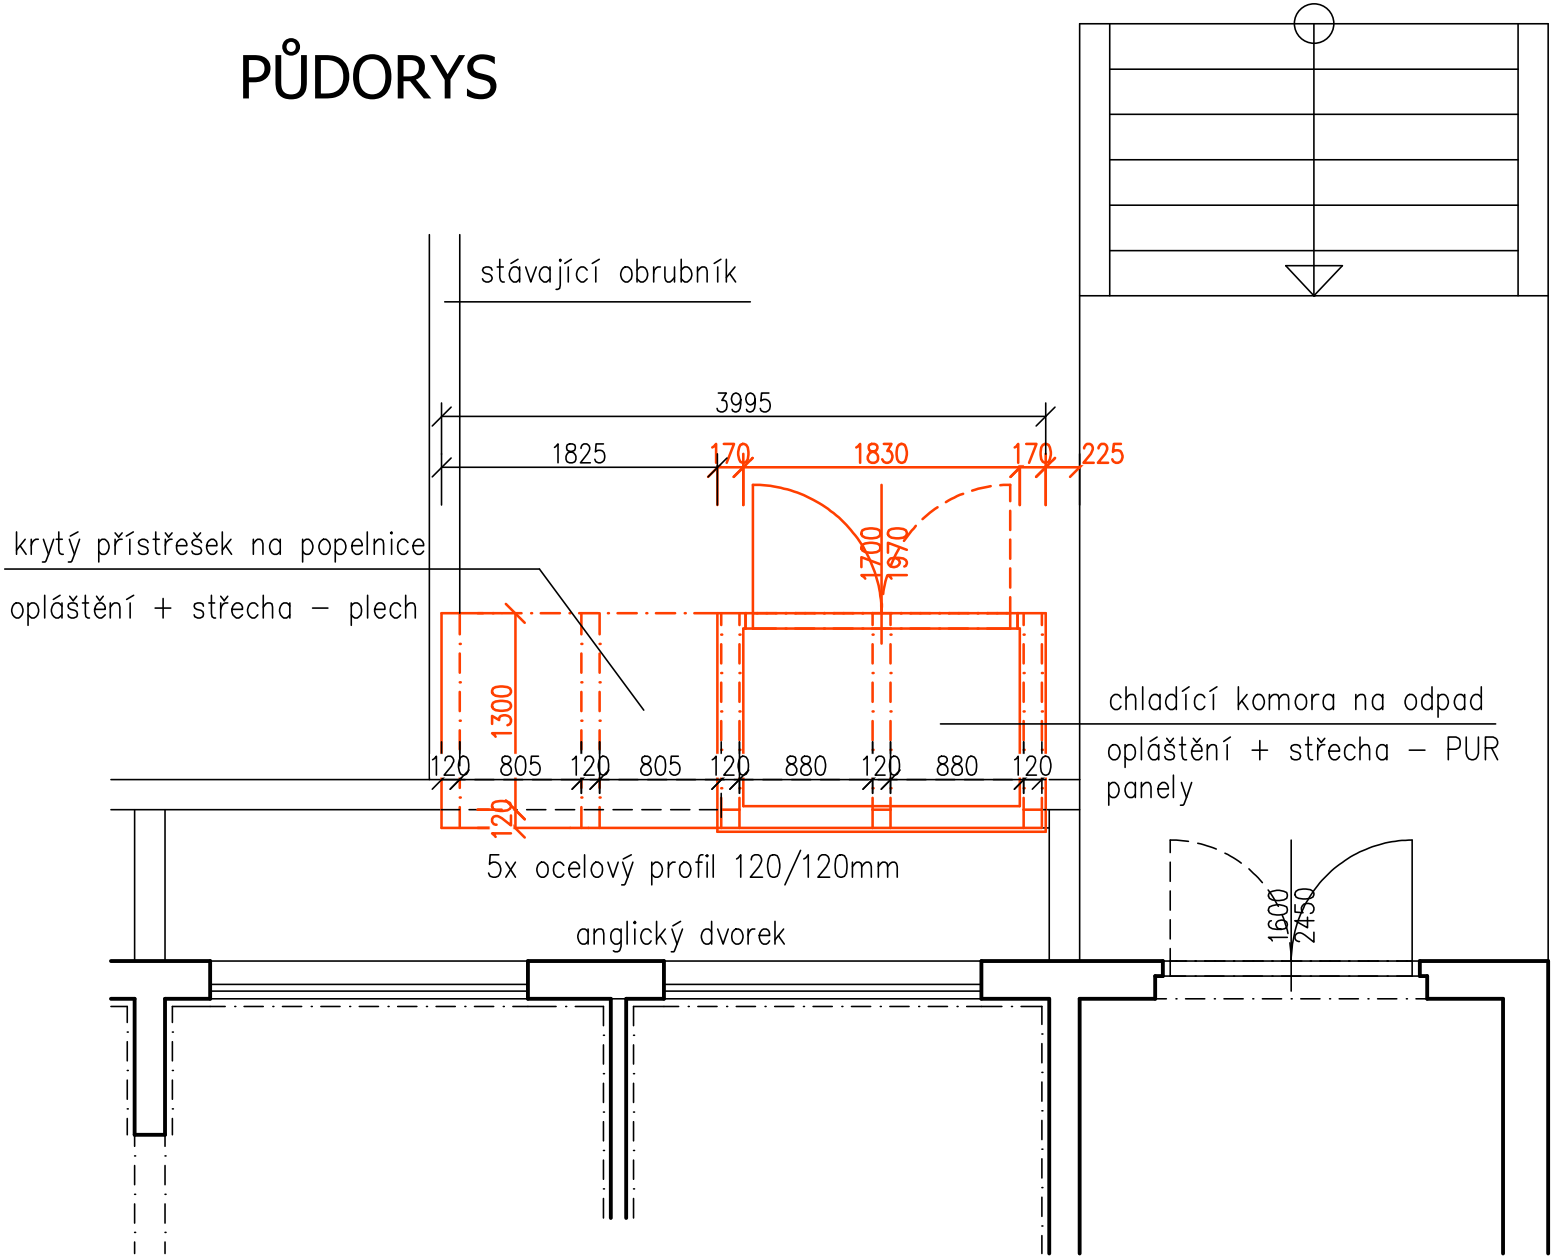


PŮDORYSNÉ SCHEMA
OCELOVÝCH PROFILŮ

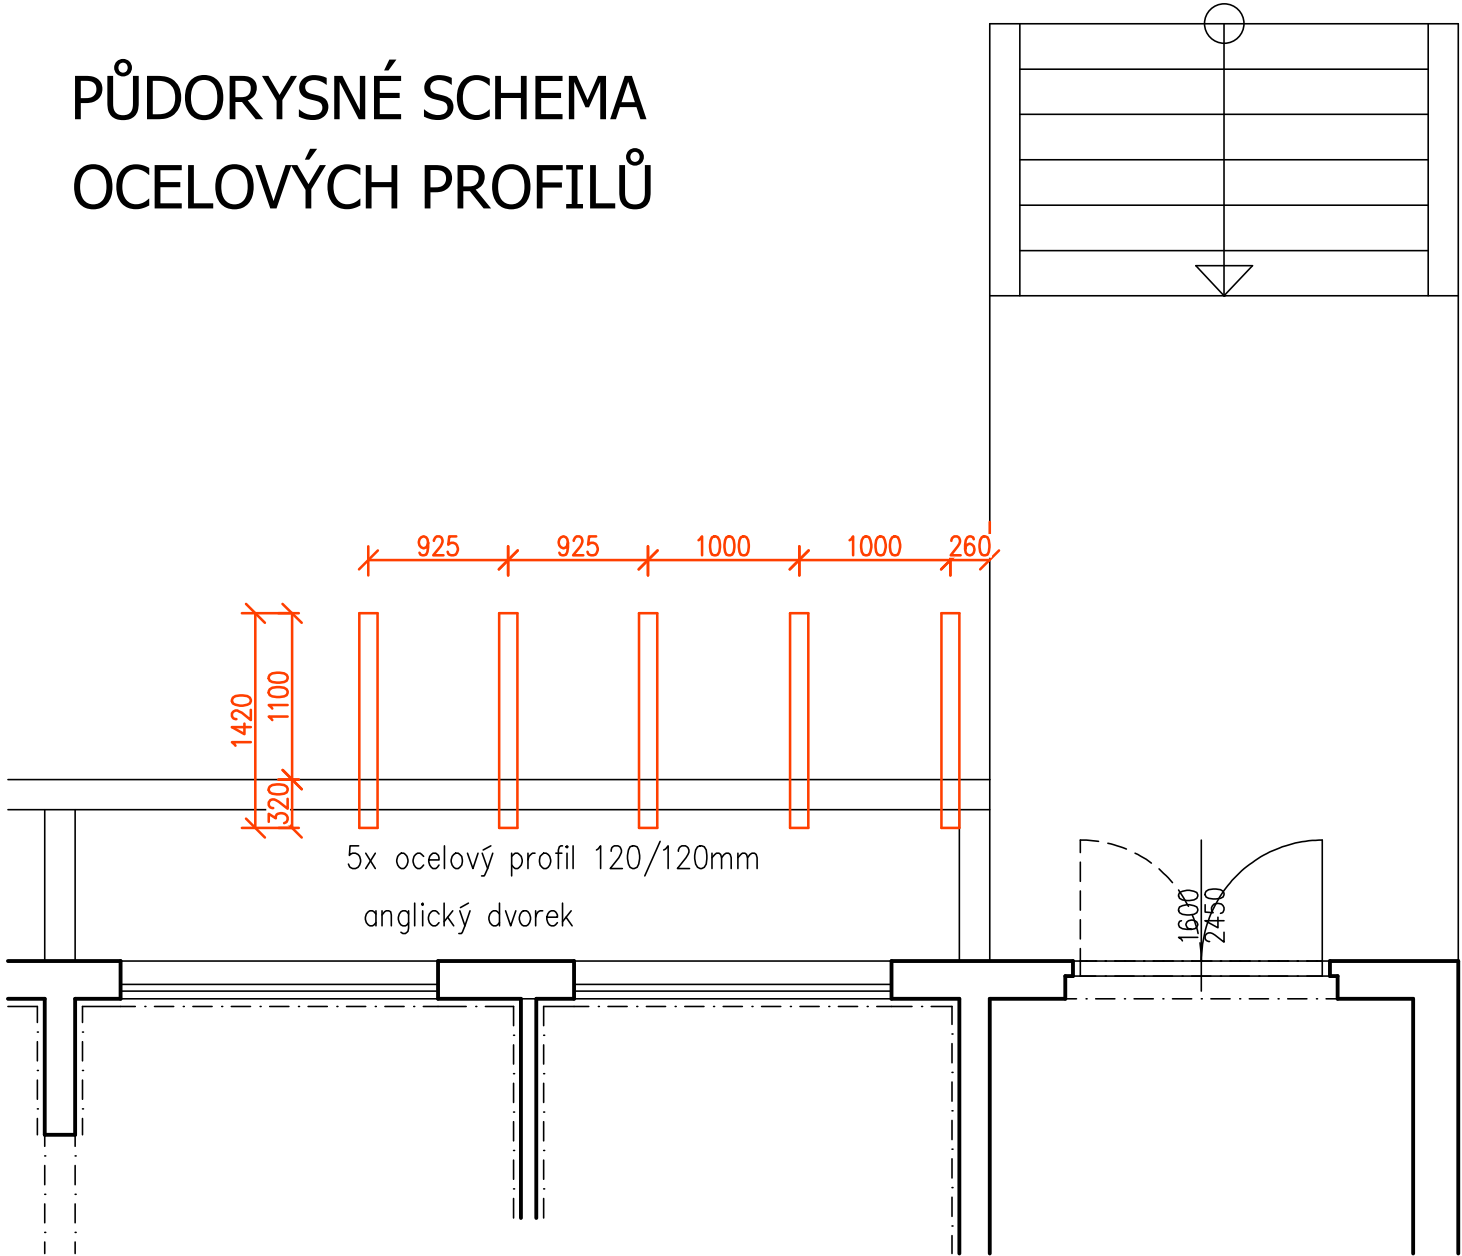


POHLED OD BUDOVY
(konstrukce)

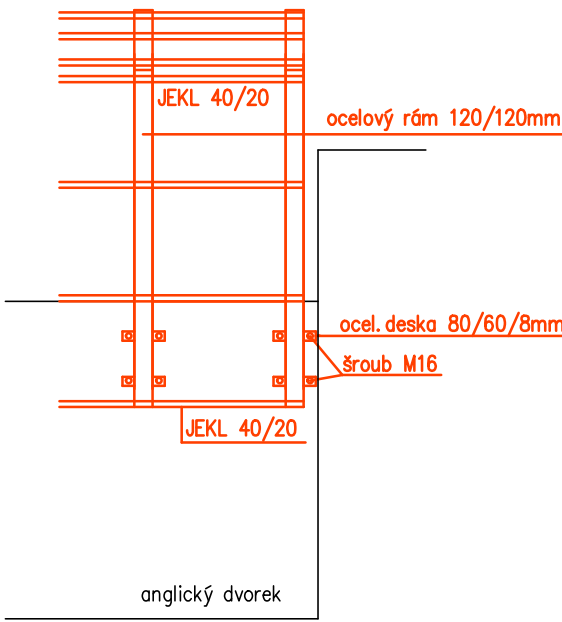

POHLED

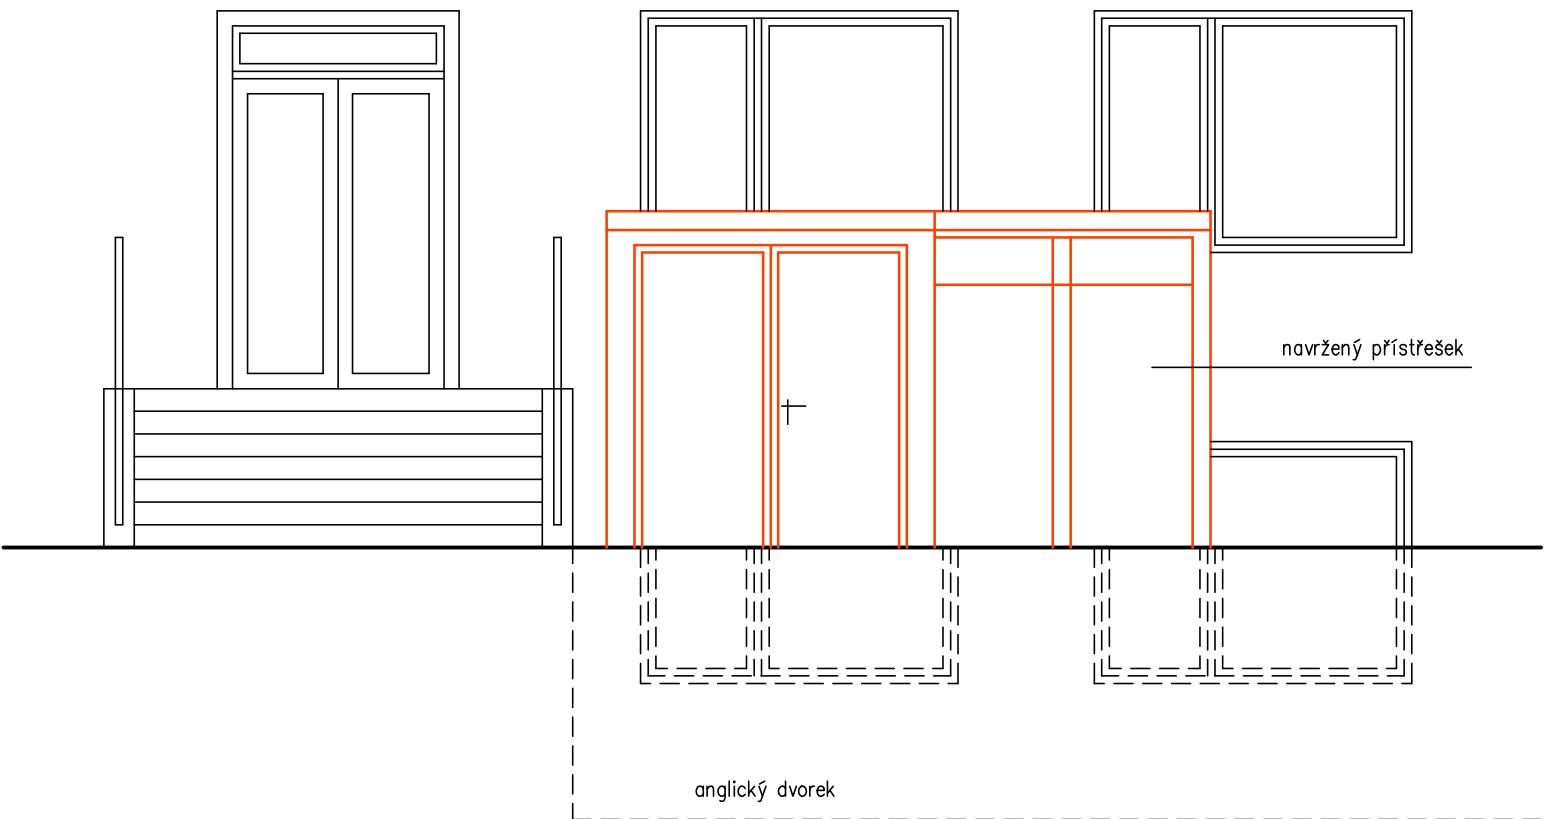

PŘÍČNÝ ŘEZ

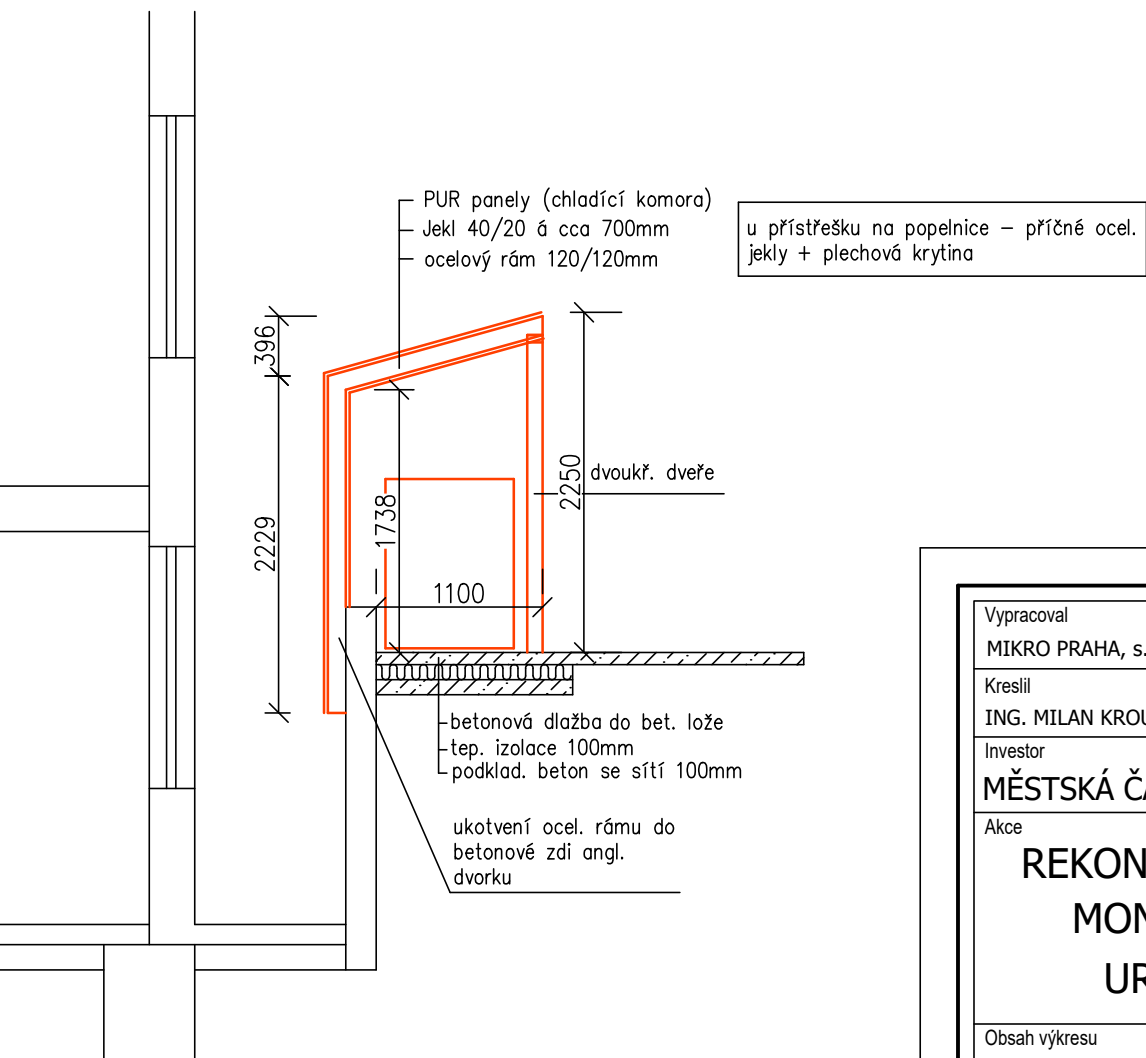

Vypracoval MIKRO PRAHA, s.r.o.	Zodp. projektant ING. MILAN KROUPA	Tech. kontrola		
Kreslil ING. MILAN KROUPA			formát	
Investor MĚSTSKÁ ČÁST PRAHA 12, GEN. ŠÍŠKY 2375/6, PRAHA 4			datum	ÚNOR 2024
Akce REKONSTRUKCE ŠKOLNÍ KUCHYNĚ MŠ MONTESSORI - AKTUALIZACE DPS URBÁNKOVA 3347/2, PRAHA 12			účel	DPS AKTUALIZACE
Obsah výkresu VENKOVNÍ PŘÍSTŘEŠEK			č. zakázky	01-2024
			č. kopie	
			archivní č.	
			Měřítko	1:50
			Č. výkresu	6