


3 NPE ~ 50Hz 400V/TN-S

nová doplněná výzbroj

STÁVAJÍCÍ
HLAVNÍ
ROZVADĚČ
RH

stávající výzbroj

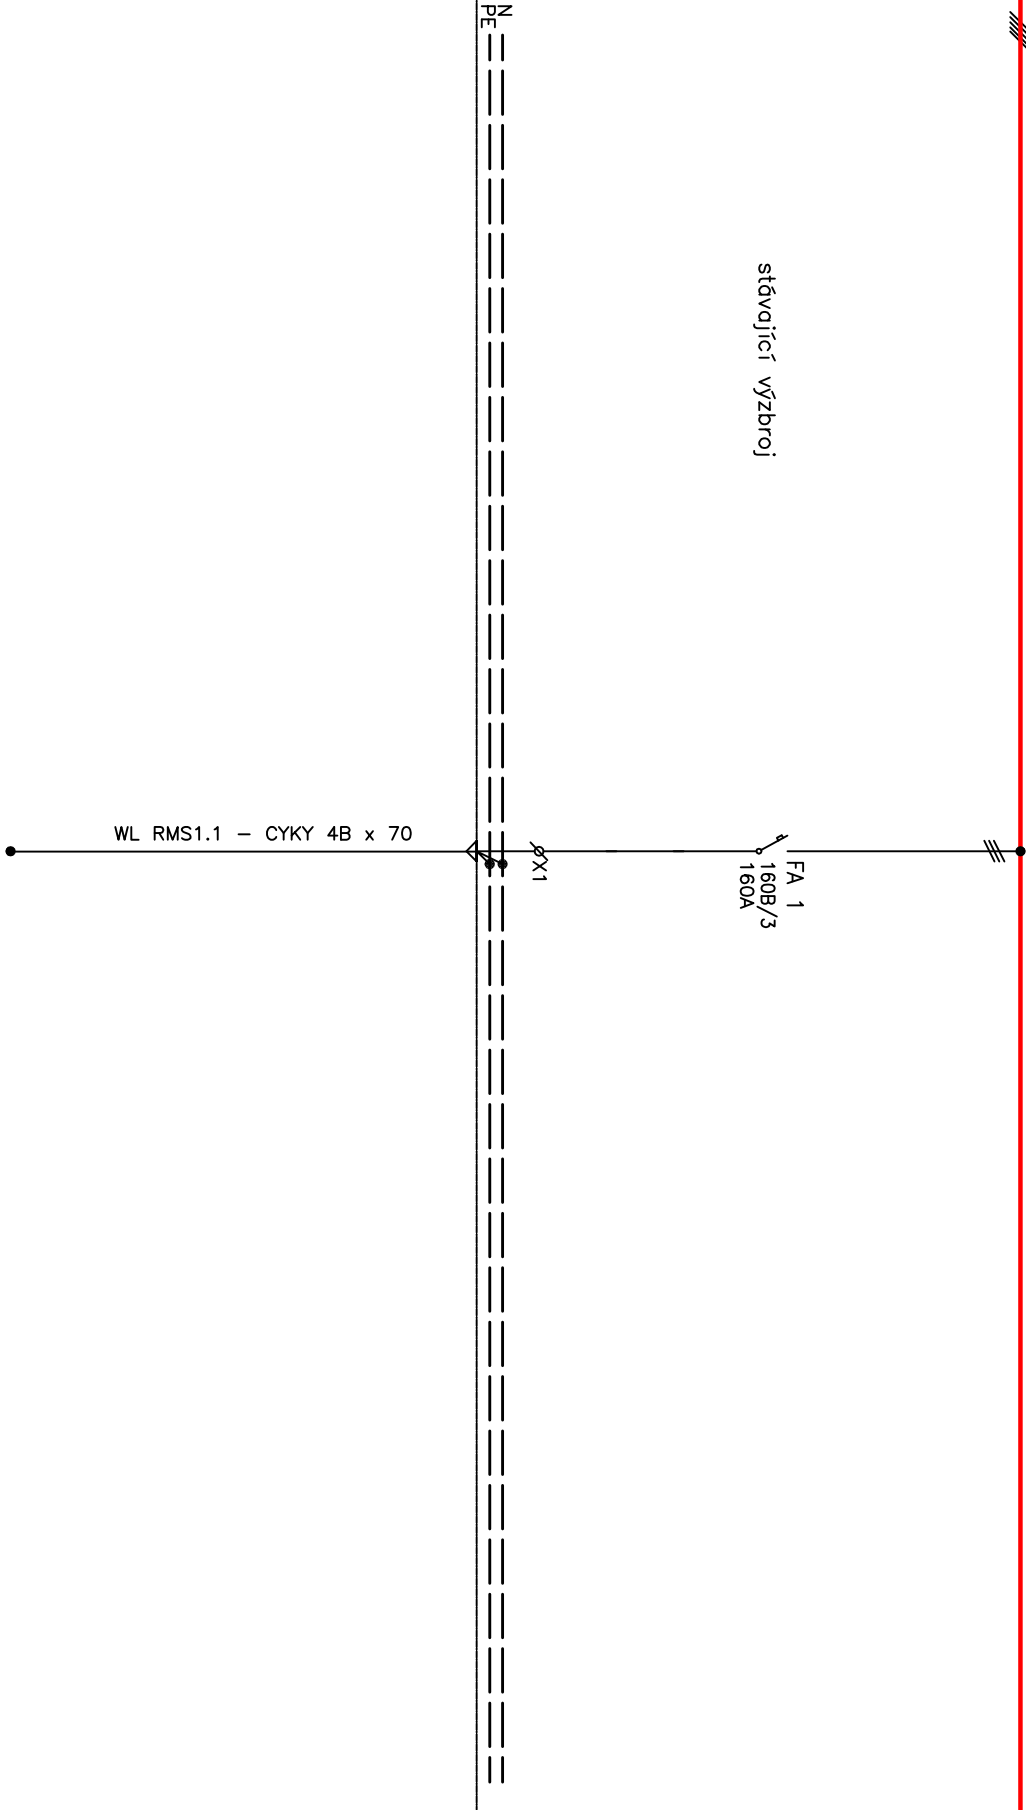

ZAŘÍZENÍ
MIMO
ROZVADĚČ

ČÍSLO ODBOČKY
DRUH ODBOČKY
VÝKON [kW]
OVLÁDÁNÍ

	1	
	Rozvaděč RMS1.1	