



### VZOROVÝ PŘÍČNÝ ŘEZ KOMUNIKACE

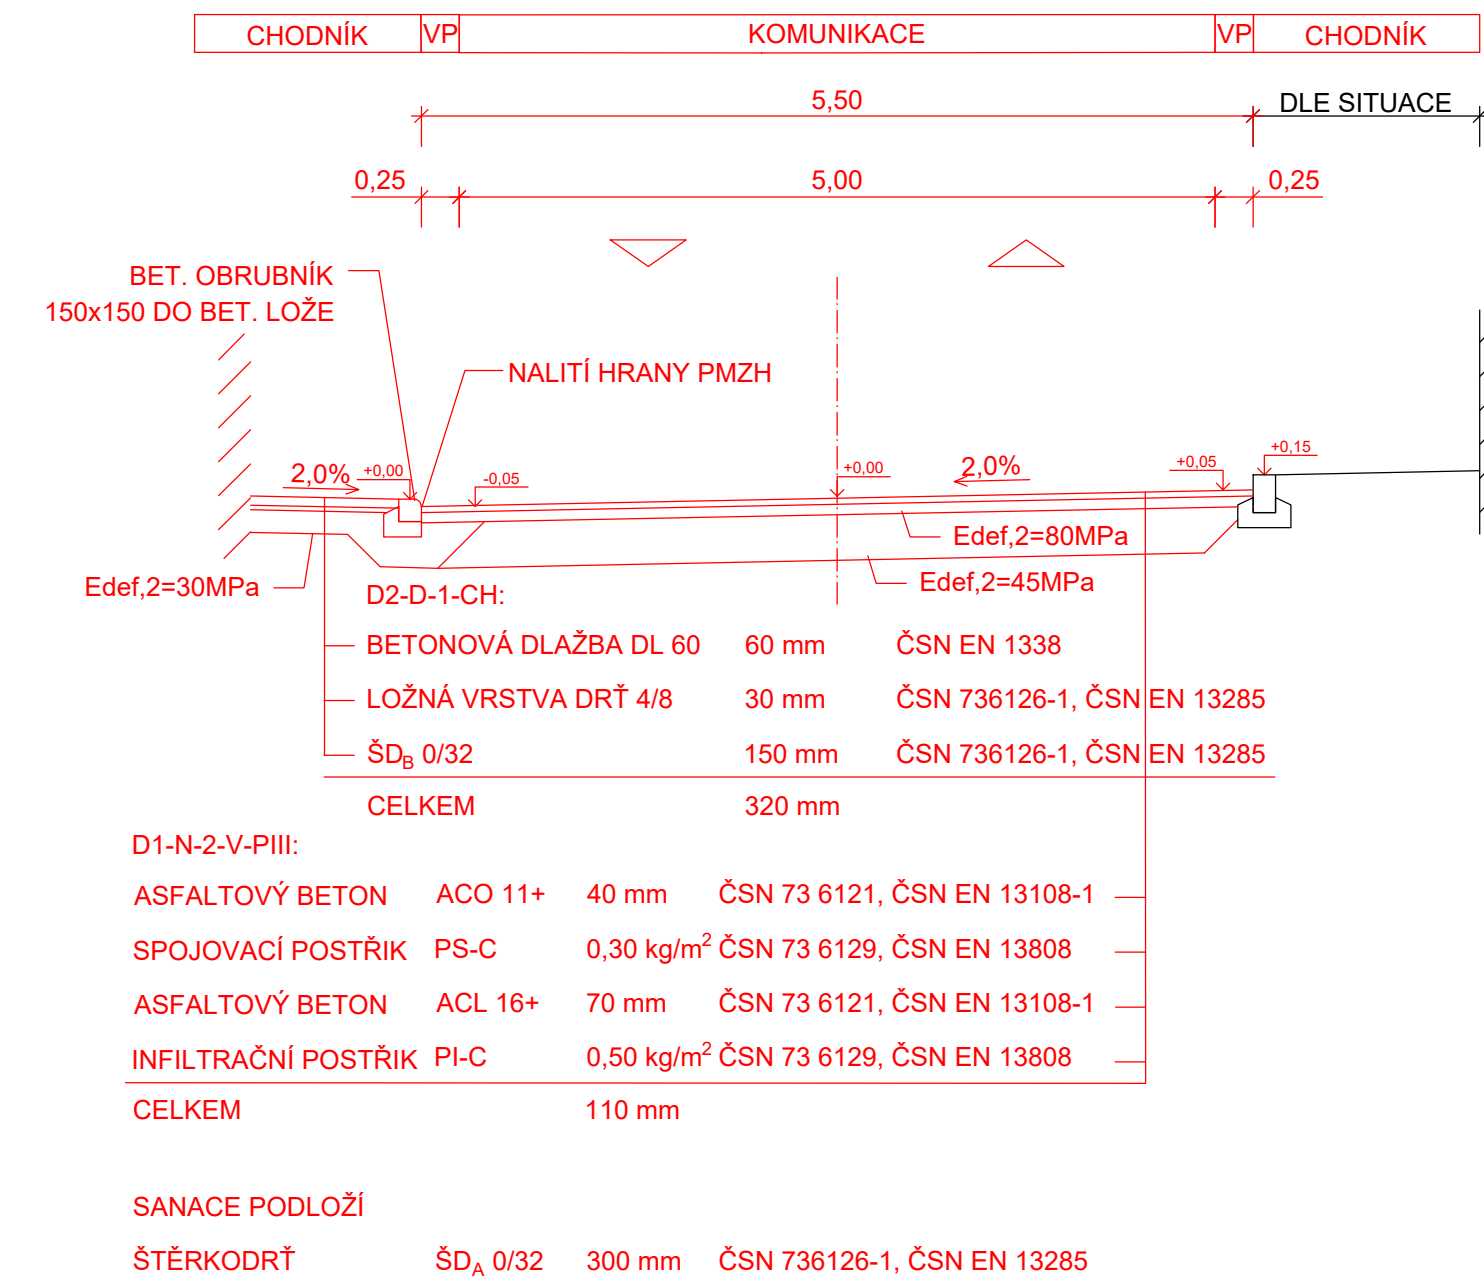

### VZOROVÝ PŘÍČNÝ ŘEZ KOMUNIKACE V MÍSTĚ AUTOBUSOVÉ ZASTÁVKY

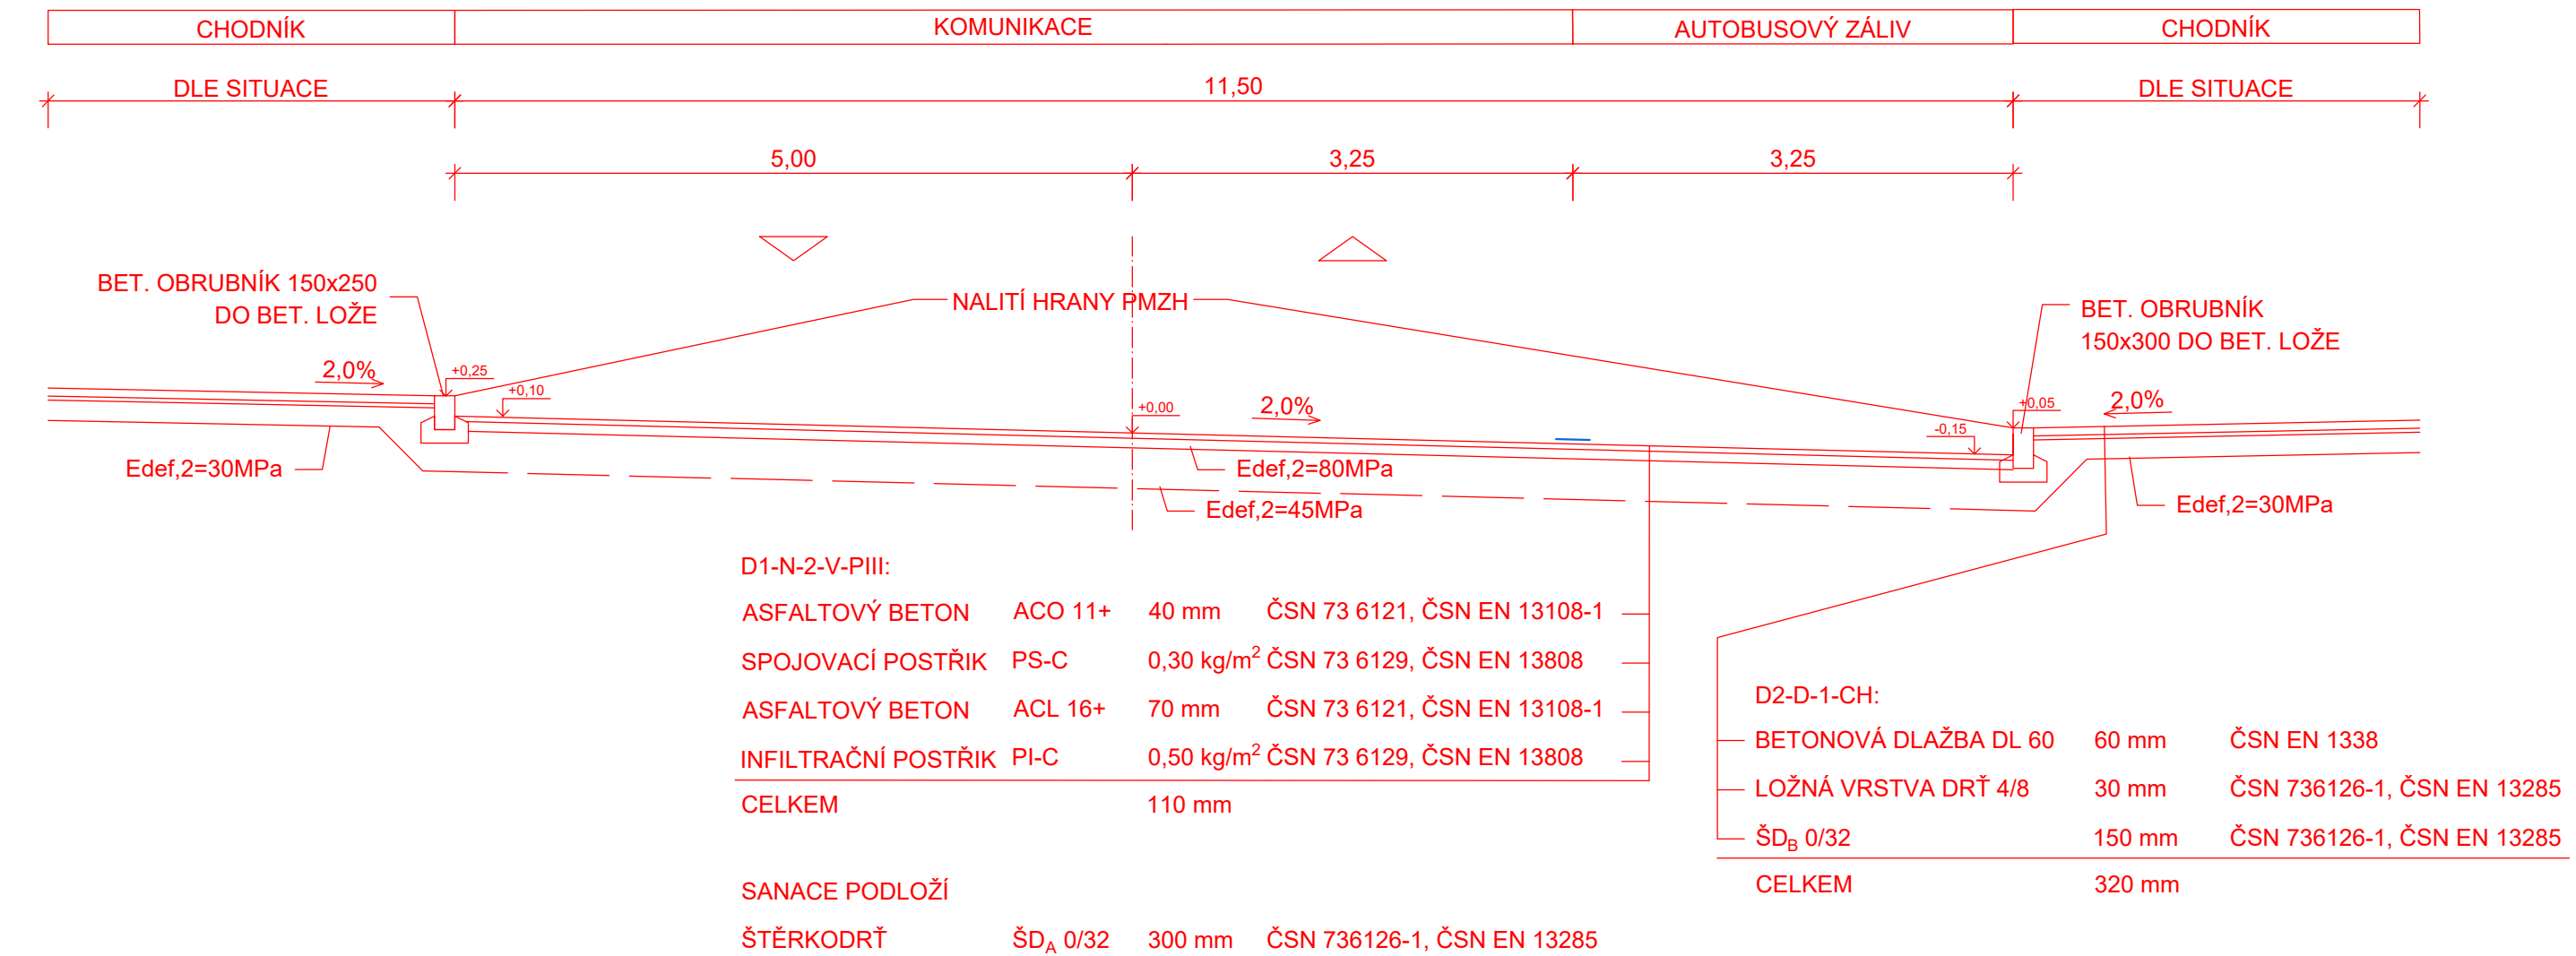

		Ing. Jiří Sobol Hradešín 29 282 01 Český Brod IČ 87396521		<b>MĚSTSKÁ ČÁST PRAHA 12</b> Písková 830/25, 143 00 Praha 12	
AKCE: „K Otočce mezi ul. Čs. exilu a Malá Tyršovka v Praze 12“					
HLAVNÍ ING. PROJEKTU: Ing. Jiří Sobol KATASTR: Praha 12				ČÁST: -	
ODPOVĚDNÝ PROJEKTANT: Ing. Jiří Sobol STUPĚŇ: PDPS				ČÍSLO PŘÍLOHY: D3	
PROJEKTANT: Ing. Jiří Sobol		SOUŘ. SYSTÉM: JTSK/BALT		DATUM: 11.2020	
KRESLIL: Ing. Jiří Sobol		MĚŘÍTKO: 1:100		VARIANTA: A	
ZAMĚŘIL: Tomáš Lojda		POČET FORMÁTŮ: 5xA4		ČÍSLO ZAKÁZKY: 2001	
<b>VZOROVÉ PŘÍČNÉ ŘEZY</b>					