


SKLONOVÉ POMĚRY
MĚŘITKA X / Y 1:500 / 1:100
LEGENDA TYPŮ ČAR
— TERÉN
— NIVELETA

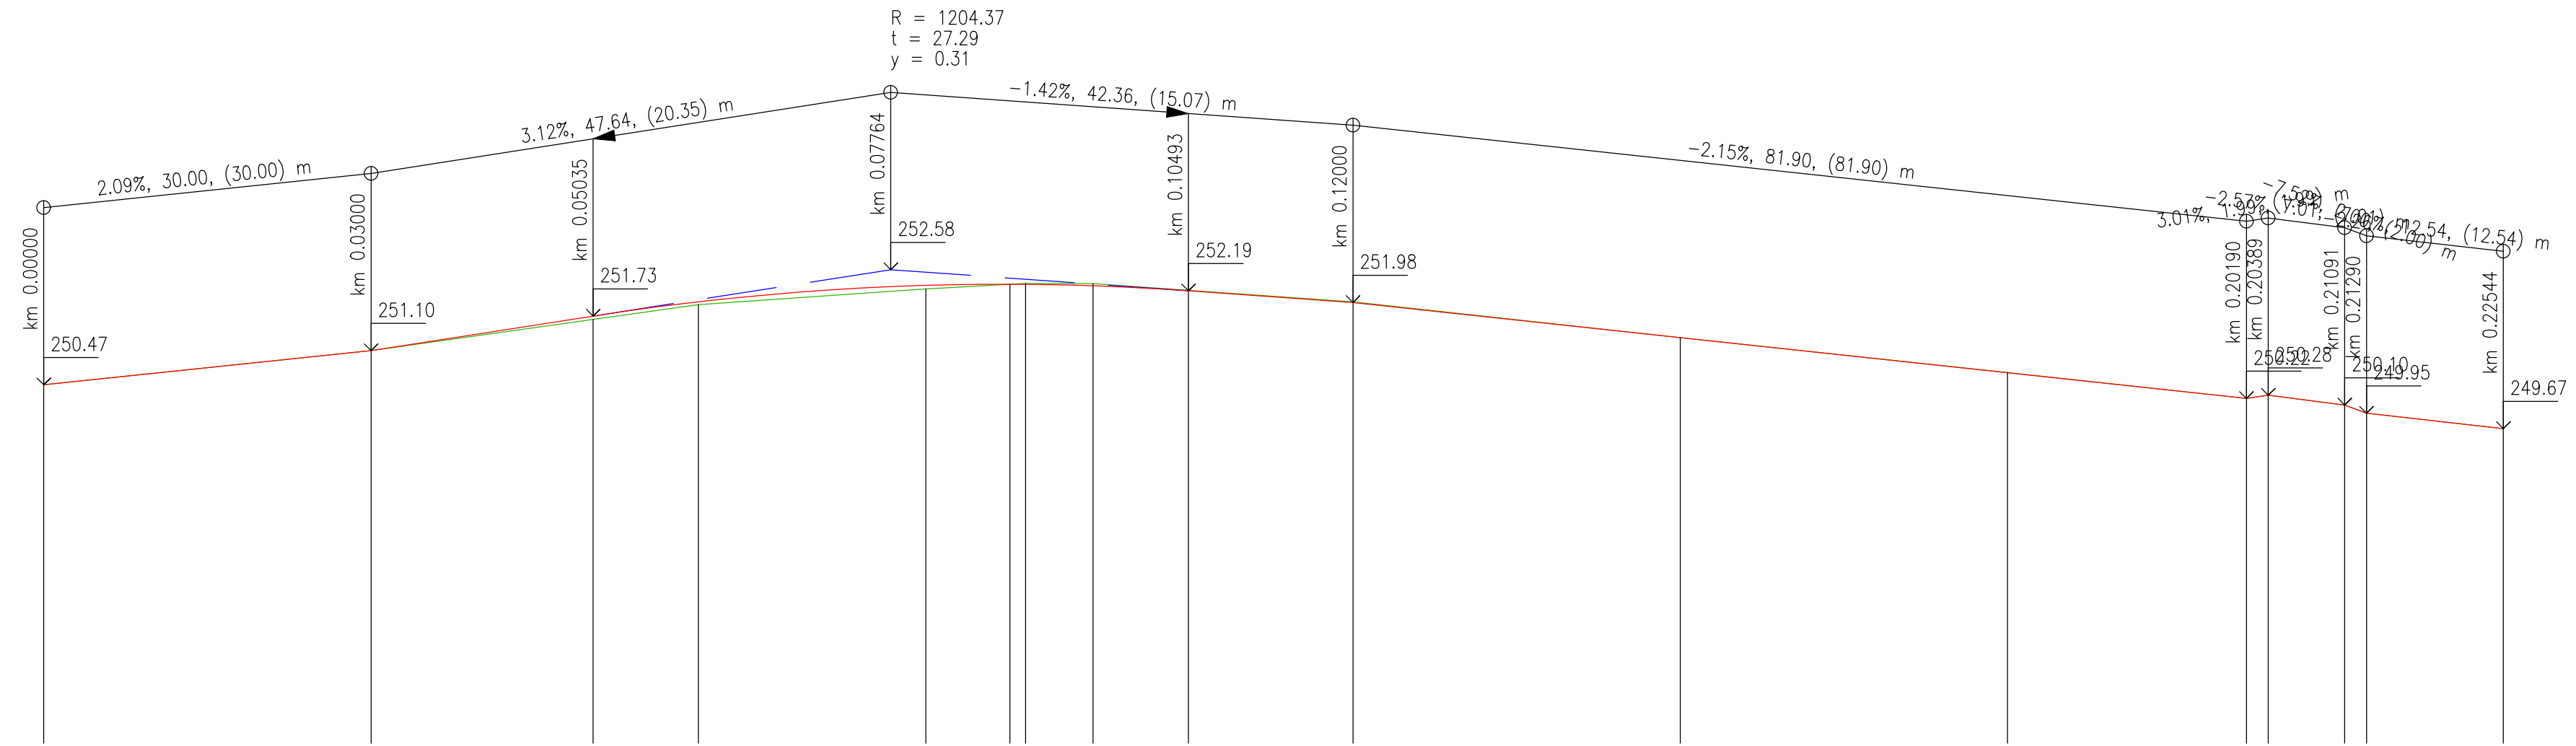

ZMĚNY PŘÍČNÉHO SKLONU


KÓTY NIVELETY

KÓTY TERÉNU
SROVNÁVACÍ ROVINA: 238

STANIČENÍ

VZDÁLENOST PŘÍČNÝCH ŘEZŮ
KONSTRUKCE KOMUNIKACE

SMĚROVÉ POMĚRY

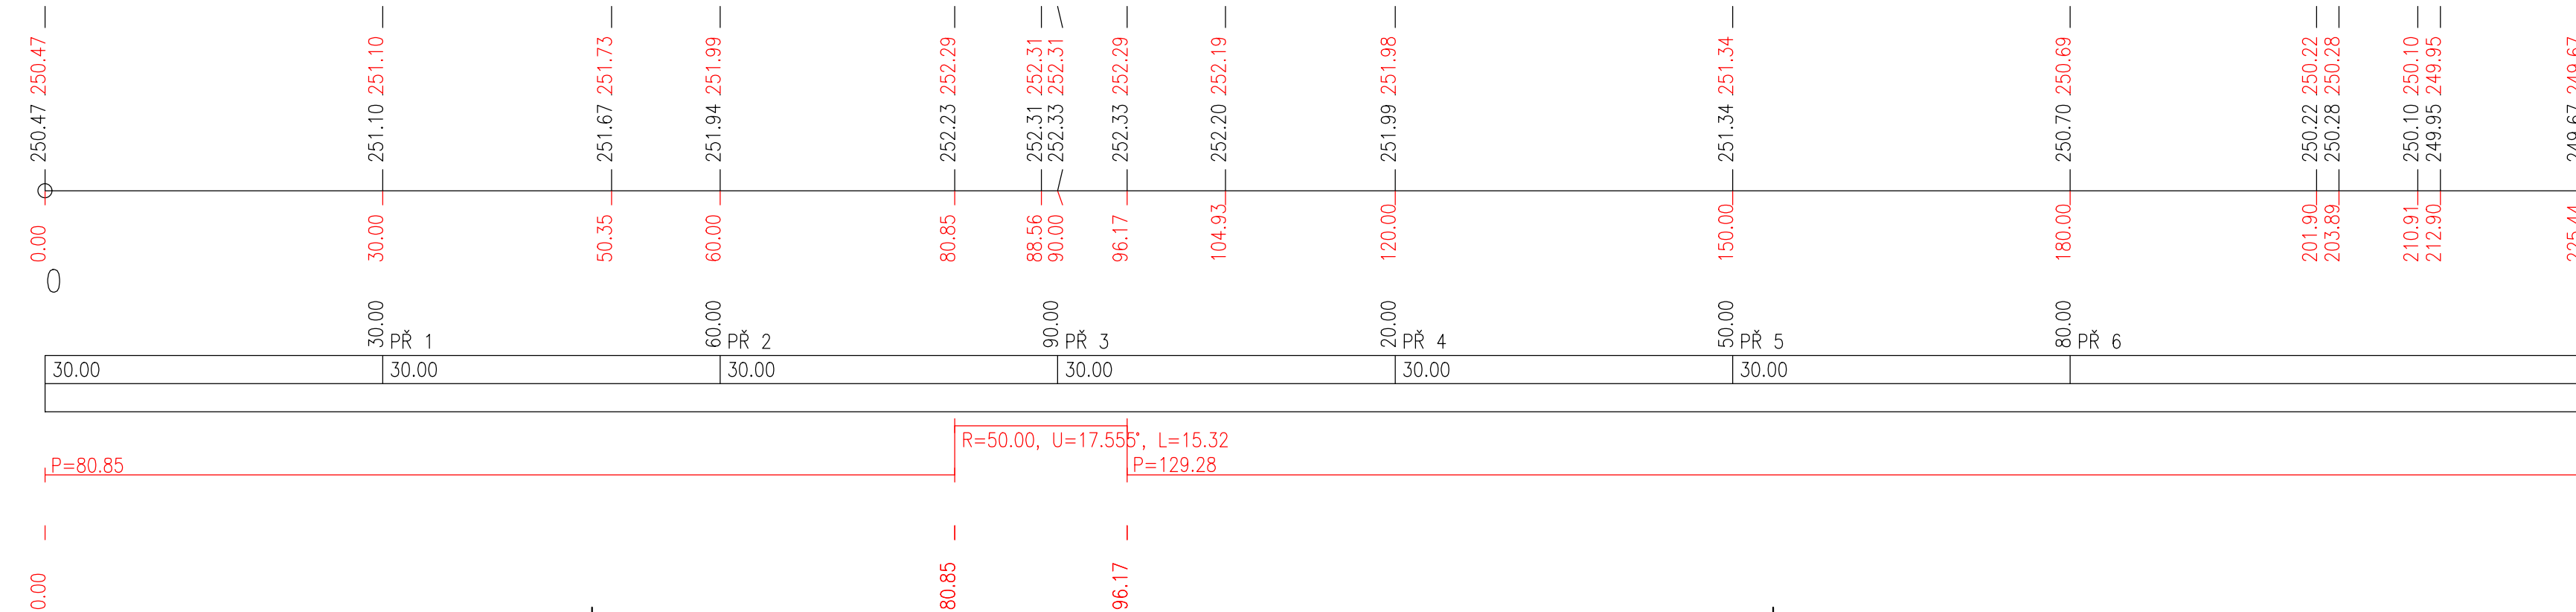

		Ing. Jiří Sobol Hradešín 29 282 01 Český Brod IČ 87396521				MĚSTSKÁ ČÁST PRAHA 12 Písková 830/25, 143 00 Praha 12	
AKCE							
„K Otočce mezi ul. Čs. exilu a Malá Tyršovka v Praze 12“							ČÍSLO PŘÍLOHY D5
HLAVNÍ ING. PROJEKTU Ing. Jiří Sobol		KATASTR Praha 12		ČÁST -		ČÍSLO SOUPRAVY	
ODPOVĚDNÝ PROJEKTANT Ing. Jiří Sobol		STUPEŇ PDPS		PRÍLOHA -		-	
PROJEKTANT Ing. Jiří Sobol		SOUŘ. SYSTÉM JTSK/BALT		DATUM 11.2020		-	
KRESLIL Ing. Jiří Sobol		MĚŘITKO 1:100		VARIANTA A		-	
ZAMĚŘIL Tomáš Lojda		POČET FORMÁTŮ 4xA4		ČÍSLO ZAKÁZKY 2001		-	
PODÉLNÝ PROFIL							