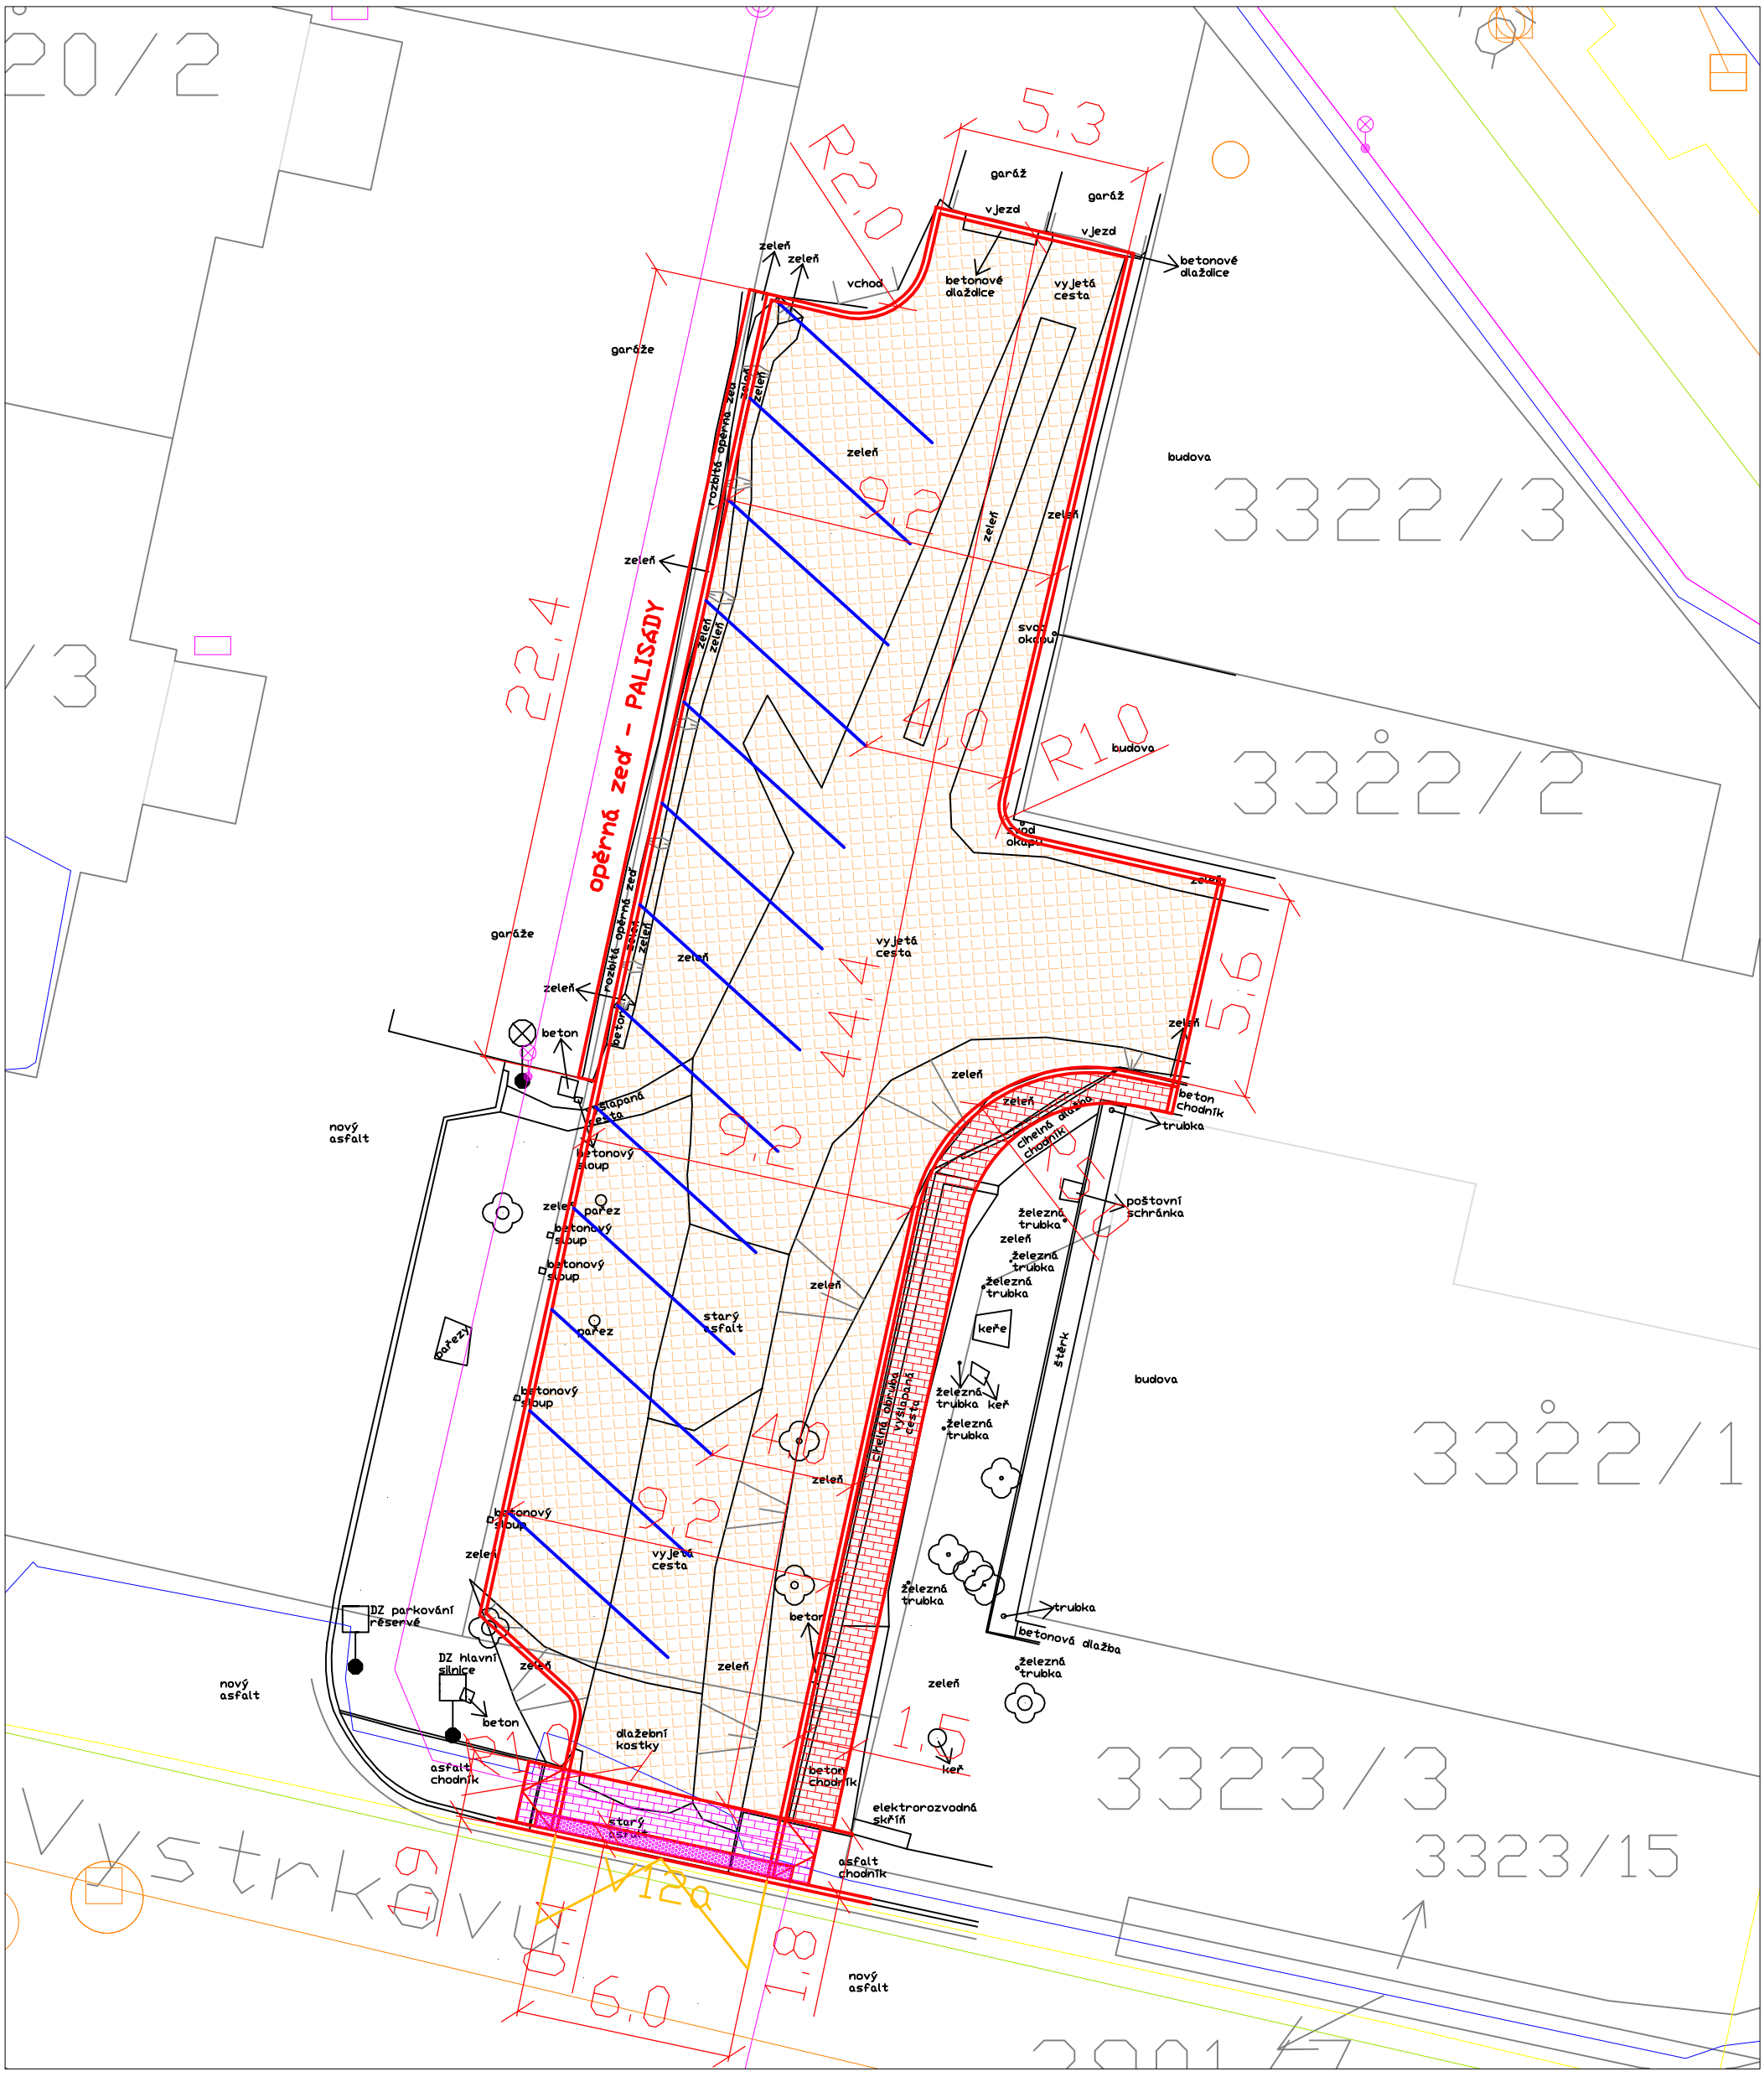

VOZOVKA - DLAŽBA ZASAKOVACÍ
SJEZD - BETONOVÁ DLAŽBA
CHODNÍK - BETONOVÁ DLAŽBA

SobolProjekt	Ing. Jiří Sobol Hradešín 29 282 01 Český Brod IČ 87396521	**MĚSTSKÁ ČÁST PRAHA 12** Generála Šišky 2375/6, 143 00 Praha 4	
AKCE **„Zpevnění příjezdu a odstavné plochy na par. č. 3322/1, k.ú. Modřany při ul. K Vystrkovu v Praze 12“**			ČÍSLO PŘÍLOHY C2
HLAVNÍ ING. PROJEKTU Ing. Jiří Sobol	KATASTR Praha - Modřany	ČÁST SOUHRNNÉ ŘEŠENÍ	
ODPOVĚDNÝ PROJEKTANT Ing. Jiří Sobol	STUPEŇ DSP/ZDS		ČÍSLO SOUPRAVY
PROJEKTANT Ing. Jiří Sobol	SOUŘ. SYSTÉM JTSK/BALT	DATUM 04/2024	PŘÍLOHA SITUACE STAVBY
KRESLIL	MĚŘÍTKO 1:125	VARIANTA A	
ZAMĚŘIL	POČET FORMÁTŮ 2A4	ČÍSLO ZAKÁZKY 2408	