


VZOROVÝ ŘEZ SJEZDU

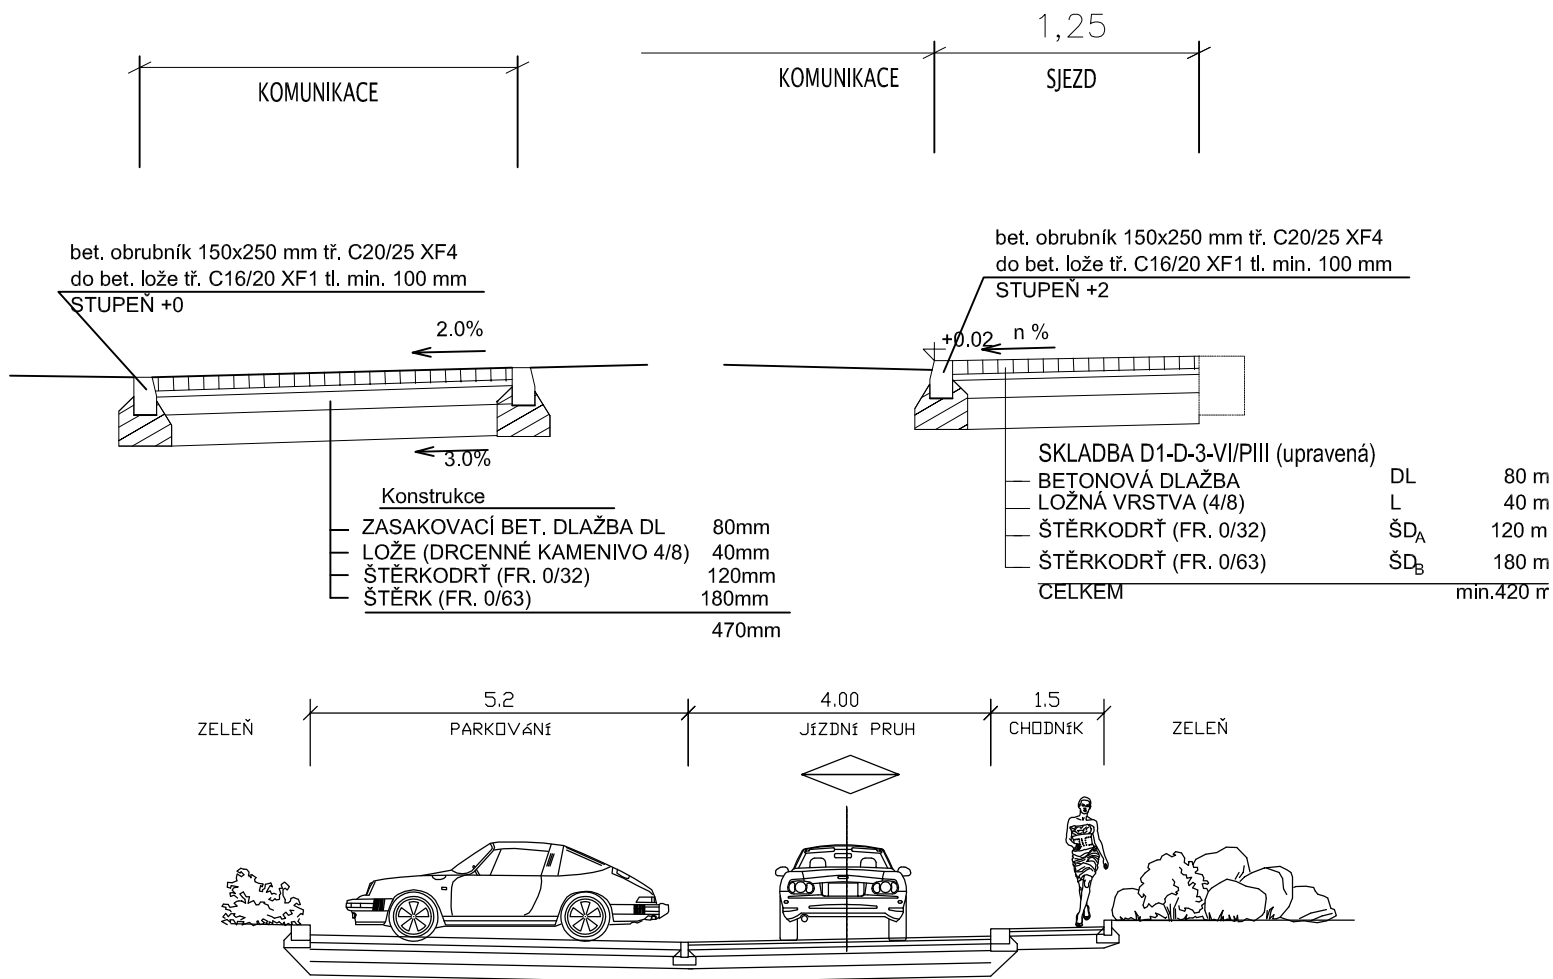

NÁVRH KONSTRUKCE KOMUNIKACE A PAREOVÁNÍ

TRÍDA DOPRAVNÍHO ZATÍŽENÍ	VI
NÁVREHOVÁ ÚROVEŇ PORUŠENÍ	D2

TNV _i	TNV _k	TNV _{cd}	N _{cd}
15	15	20 tln	25 tln

ČÍSLO KATALOGOVÉHO LISTU DLE TP 170 "D2-D-1-VI-PIII": _____

BETONOVÁ DLAŽBA DL 1:1 ZASAKOVACÍ ŠEDÁ	80mm
LOŽNÍ VRSTVA -L40 DDK 2-4	40mm
ŠTERKODRŤ ŠD MIN. TR. A FRAKCE 0-63	120mm
ŠTERKODRŤ ŠD MIN. TR. B FRAKCE 0-63	180mm

KS
I.

CSN 73 6131-1
CSN 73 6131-1
CSN EN 13285

NÁVRH KONSTRUKCE CHODNÍKU ZE ZÁMKOVÉ DLAŽBY

TŘÍDA DOPRAVNÍHO ZATÍŽENÍ	CN
NÁVRHOVÁ ÚROVEŇ PORUŠENÍ	D2

TNV _i	TNV _k	TNV _{cd}	N _{cd}
—	—	2 t/m	1 t/m

ČÍSLO KATALOGOVÉHO LISTU DLE TP 170 "D2-D-1-CH-PH"


ZÁMKOVÁ DLAŽBA - DLI ; t; typ KOST; barva šedá	60mm
LOŽNÍ VESTVA - LSO DDK 2-4	30mm
ŠTERKODRŮ ŠD MIN. TR. B FRAKCE 0-63	150mm
CIHEM	240mm

KS
||

CSN 73 6131-1
CSN 73 6131-1
CSN EN 13295

DETAIL "A"


DOPORUČENÁ SILNIČNÍ OBRUBA
15/25/10) cm (ŠH 72 185)
TĚLA BETONU C 30/37 XF4

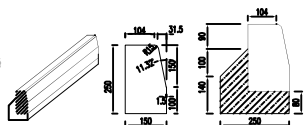

BETONOVÉ LOŽE Z BETONU C20/25 n XF3
0,03m³/1m'
UVAŽOVANÝ VÝŠKOVÝ ROZDÍL U OBRUBY 12cm

DETAIL "B"


DOPORUČENÁ SILNIČNÍ OBRUBA
15/15/100 cm (SSII 72 1550)
TRIDA BETONU C 30/37 XF4

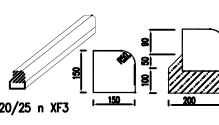

BETONOVÉ LOŽE Z BETONU C20/25 n XF3
0,03m³/1m'
UVAŽOVANÝ VÝŠKOVÝ ROZDÍL U OBRUBY 2-5cm

DETAIL "C"

DOPORUČENÝ SADOVÝ OBRUBNÍK
5/25/100cm
TRÍDA BETONU C 30/37 XF3

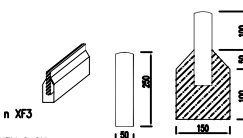

BETONOVÉ LOŽE Z BETONU C20/25 n XF3
0,04m3/1m'
UVAŽOVANÝ VÝŠKOVÝ ROZDÍL U OBRUBKY 6 CM

  		Ing. Jiří Sobol Hrdešín 29 282 01 Český Brod IČ 87396521				MĚSTSKÁ ČÁST PRAHA 12 Generála Šišky 2375/6, 143 00 Praha 4	
AKCE „Zpevnění příjezdu a odstavné plochy na par. č. 3322/1, k.ú. Modřany při ul. K Vystrkovu v Praze 12“							
HLAVNÍ ING. PROJEKTU Ing. Jiří Sobol		KATASTR Praha - Modřany		ČÁST SOUHRNNÉ ŘEŠENÍ		ČÍSLO PŘÍLOHY C3	
ODPOVĚDNÝ PROJEKTANT Ing. Jiří Sobol		STUPEŇ DSP/ZDS					
PROJEKTANT Ing. Jiří Sobol		SOUŘ. SYSTÉM JTSK/BALT		DATUM 04/2024		PŘÍLOHA VZOROVÝ PŘÍČNÝ ŘEZ	
KRESLIL Karel Motal		MĚŘITKO 1:50		VARIANTA A			
ZAMĚŘIL Tomáš Loida		POČET FORMÁTŮ 1A4		ČÍSLO ZAKÁZKY 2408			