
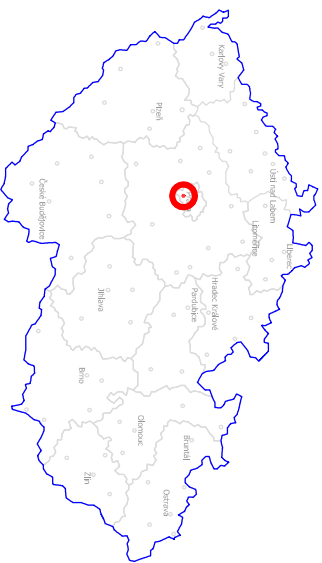


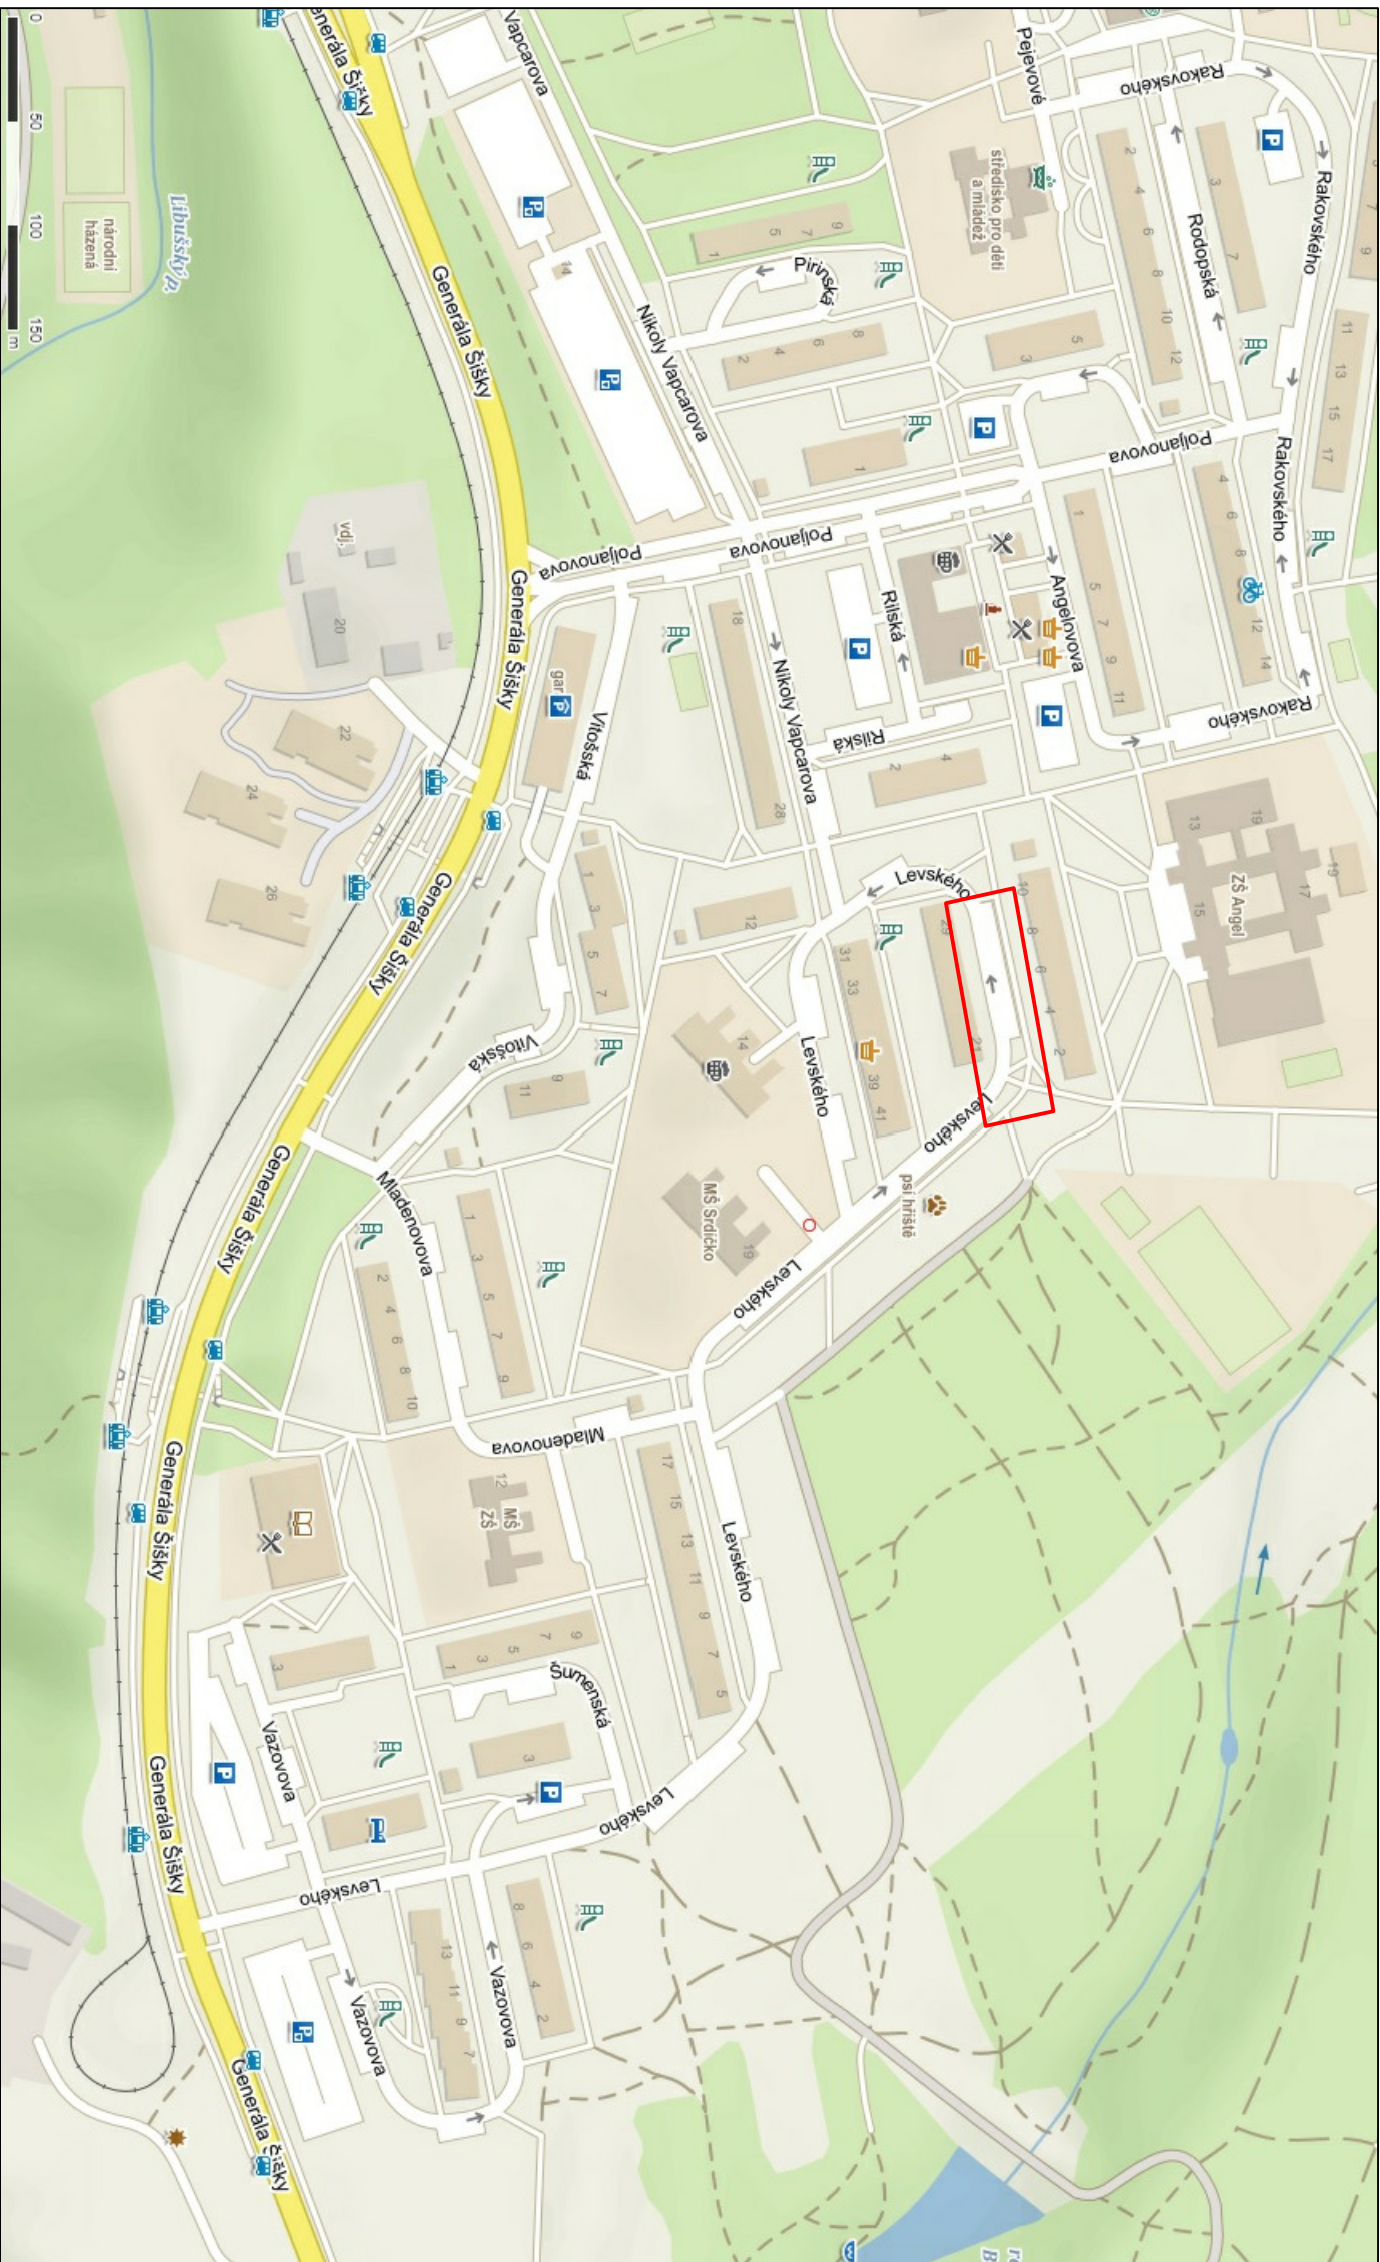

|                                                                    |                                              |   |                                |                                        |                                                                                   |
|--------------------------------------------------------------------|----------------------------------------------|---|--------------------------------|----------------------------------------|-----------------------------------------------------------------------------------|
| <div>AKCE</div> <div>„Parkovací stání Levského 3 v Praze 12“</div> |                                              | <div>Ing. Jiří Sobol</div> <div>Hiradešín 29</div> <div>282 01 Český Brod</div> <div>IČ 87396521</div> |                                | <div></div>                            | <div>MĚSTSKÁ ČÁST PRAHA 12</div> <div>Generála Šišky 2375/6, 143 00 Praha 4</div> |
| <div>HLAVNÍ ING. PROJEKTU</div> <div>Ing. Jiří Sobol</div>         |                                              | <div>KATASTR</div> <div>Praha - Modřany</div>                                                          | <div>ČÁST</div> <div></div>    | <div>ČÍSLO PŘÍLOHY</div> <div>C1</div> |                                                                                   |
| <div>ODPOVĚDNÝ PROJEKTANT</div> <div>Ing. Jiří Sobol</div>         |                                              | <div>STUPEŇ</div> <div>DUR/DSP/ZDS</div>                                                               | <div>SOUHRNNÉ ŘEŠENÍ</div>     |                                        |                                                                                   |
| <div>PROJEKTANT</div> <div>Ing. Jiří Sobol</div>                   | <div>SOUR. SYSTÉM</div> <div>JTSK/BALT</div> | <div>DATUM</div> <div>05/2023</div>                                                                    | <div>PŘÍLOHA</div> <div></div> | <div>PŘEHLEDNÁ SITUACE</div>           |                                                                                   |
| <div>KRESLIL</div> <div>Karel Motál</div>                          | <div>MĚRITKO</div> <div></div>               | <div>VARIANTA</div> <div>A</div>                                                                       |                                |                                        |                                                                                   |
| <div>ZAMĚŘIL</div> <div>Tomáš Lojda</div>                          | <div>POČET FORMÁTŮ</div> <div>2A4</div>      | <div>ČÍSLO ZAKÁZKY</div> <div>2275</div>                                                               |                                |                                        |                                                                                   |