


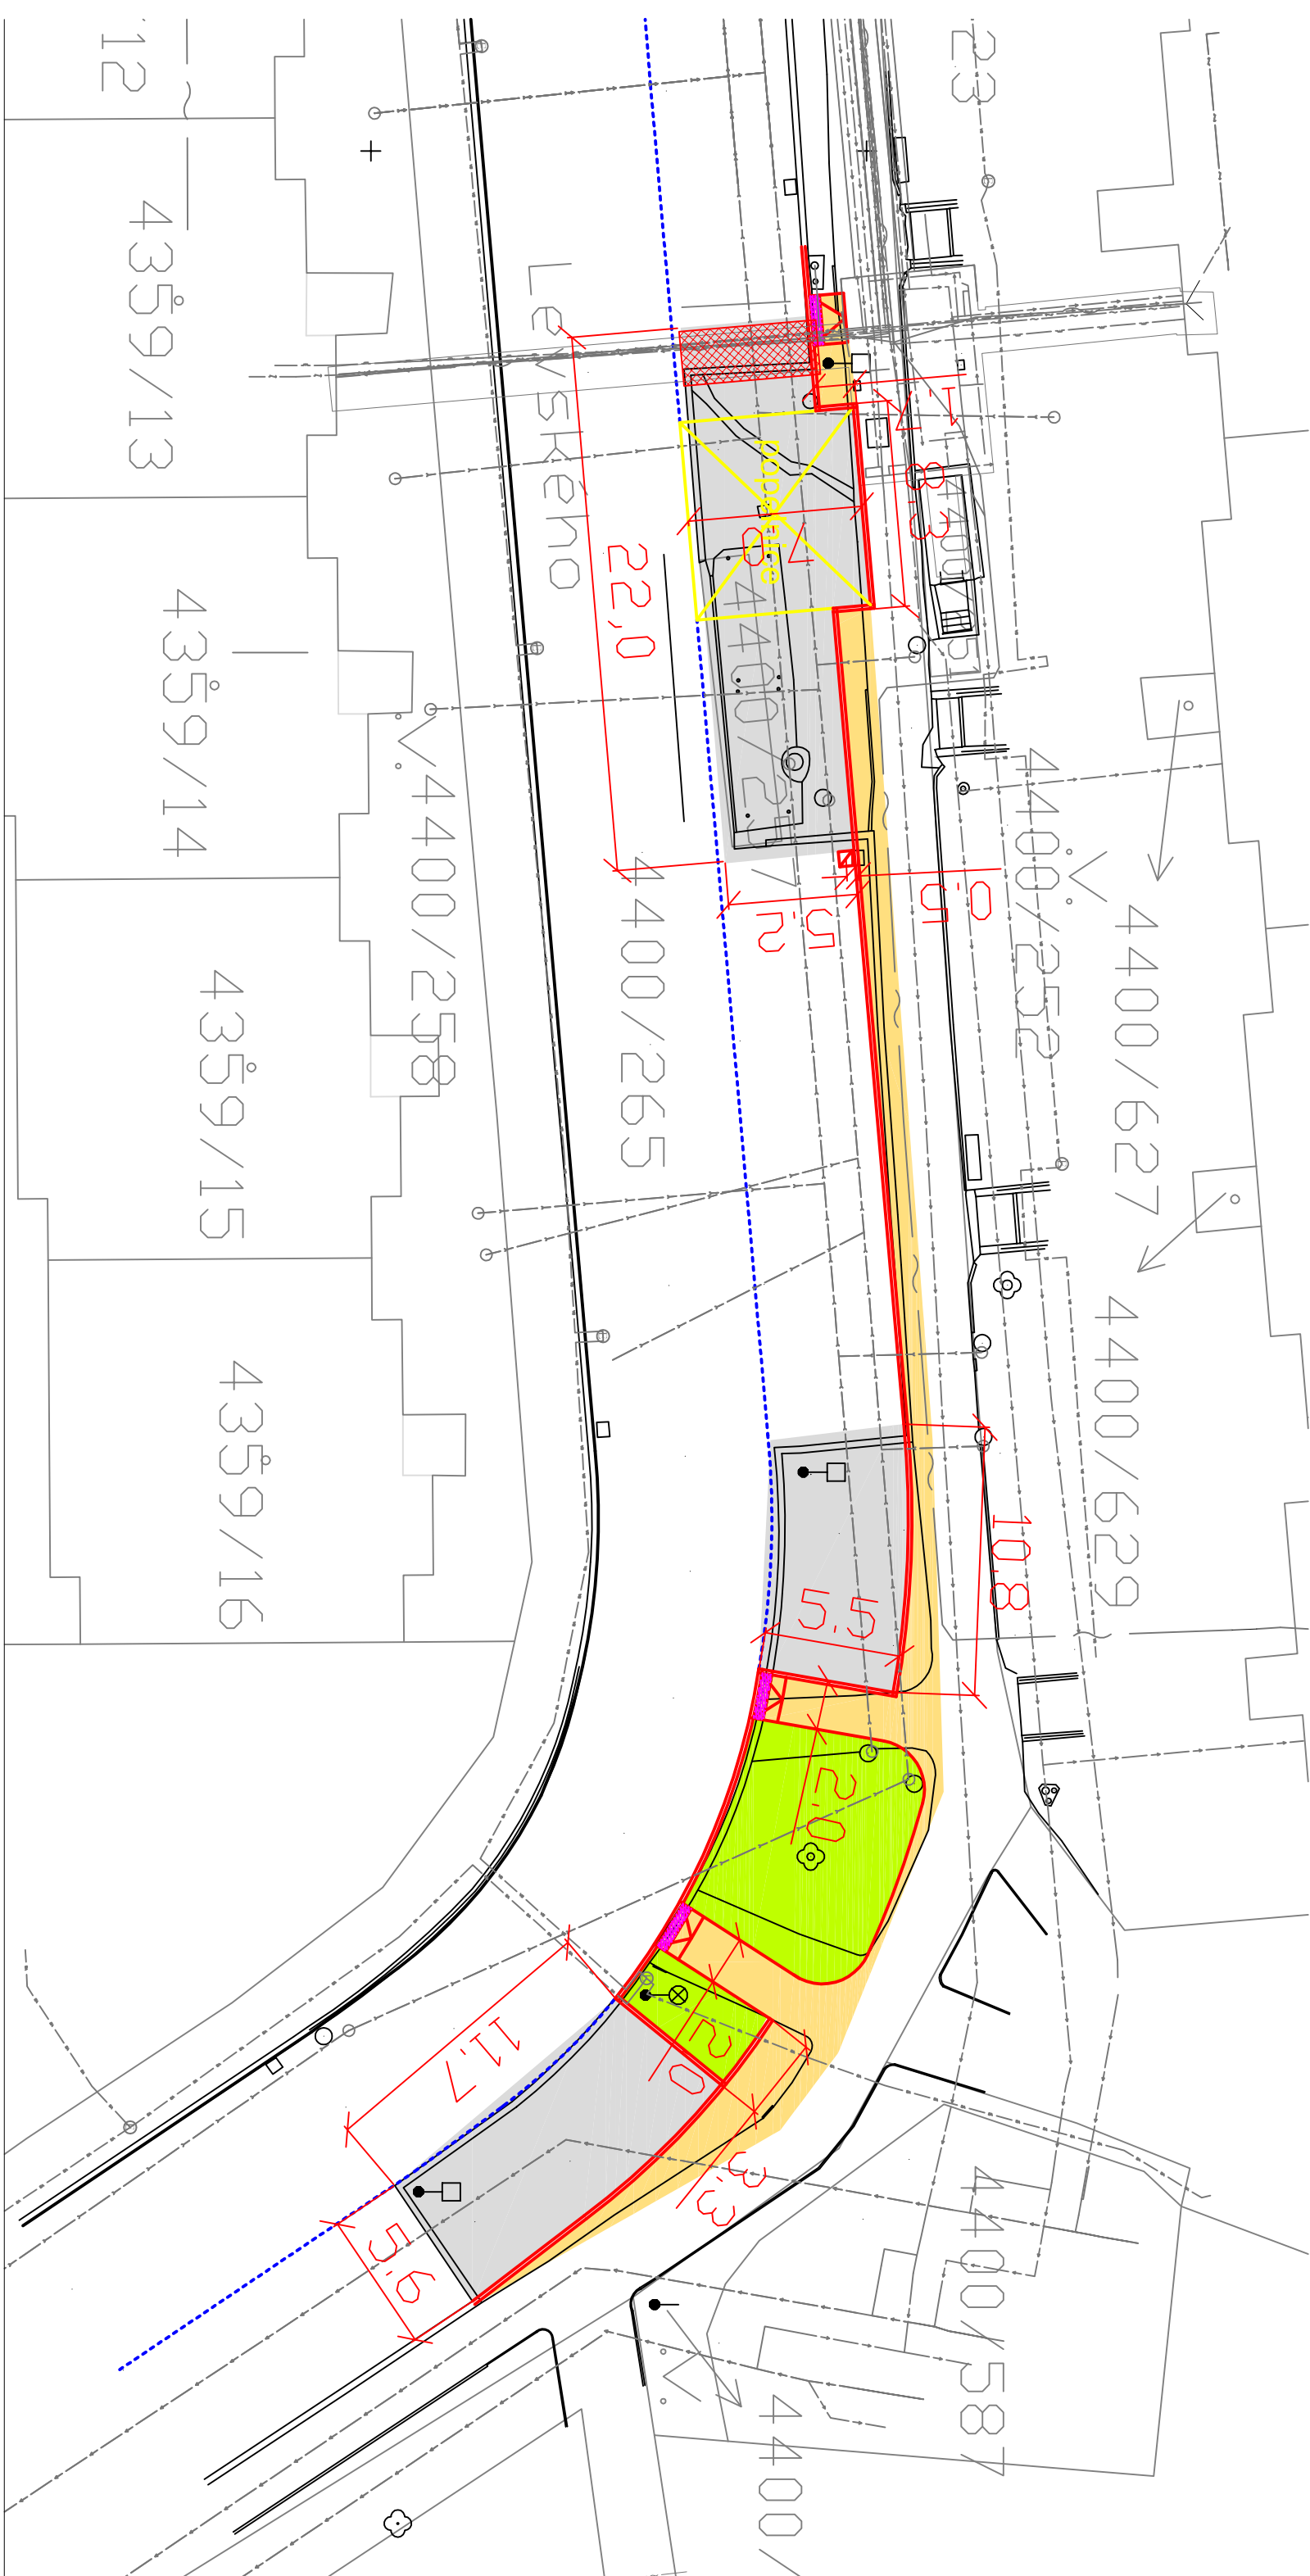

LEGENDA:

	ASFALTOVÝ BETON
	DOPLNĚNÍ CHODNIKU - ASFALT
	SLEPECKÁ DLAŽBA
	KOMUNIKAČNÍ ZELEN'
	BETONOVÁ OBRUBA
	PROSTOR PRO KONTEJNERY NA ODPAD
	CB DESKA - OCHRANA KOLEKTORU

LEGENDA IS:

	vodovod
	kanalizace
	splásková
	kanalizace dešťová
	plyn NTL
	kabel sčítovací podzemní
	kabel veřejného osvětlení
	kabel NN podzemní
	kabel VN podzemní
	chránička, kolektor

Ing. Jiří Sobol		Ing. Jiří Sobol		MĚSTSKÁ ČÁST PRAHA 12	
Hlavní Ing. Projektu		Katastr		Číslo přílohy	
Ing. Jiří Sobol		Praha - Modřany		C2	
ODPOVĚDNÝ PROJEKTANT		STUPEŇ		Číslo souřady	
Ing. Jiří Sobol		DUR/DSP/ZDS		SITUACE	
PROJEKTANT		SOUŘ. SYSTÉM		STAVBY	
Ing. Jiří Sobol		JT/SK/BALT			
KRESLIL		MĚŘITKO			
Karel Motál		1:250			
ZAMĚŘIL		POČET FORMÁTŮ			
Tomáš Lojda		2A4			