


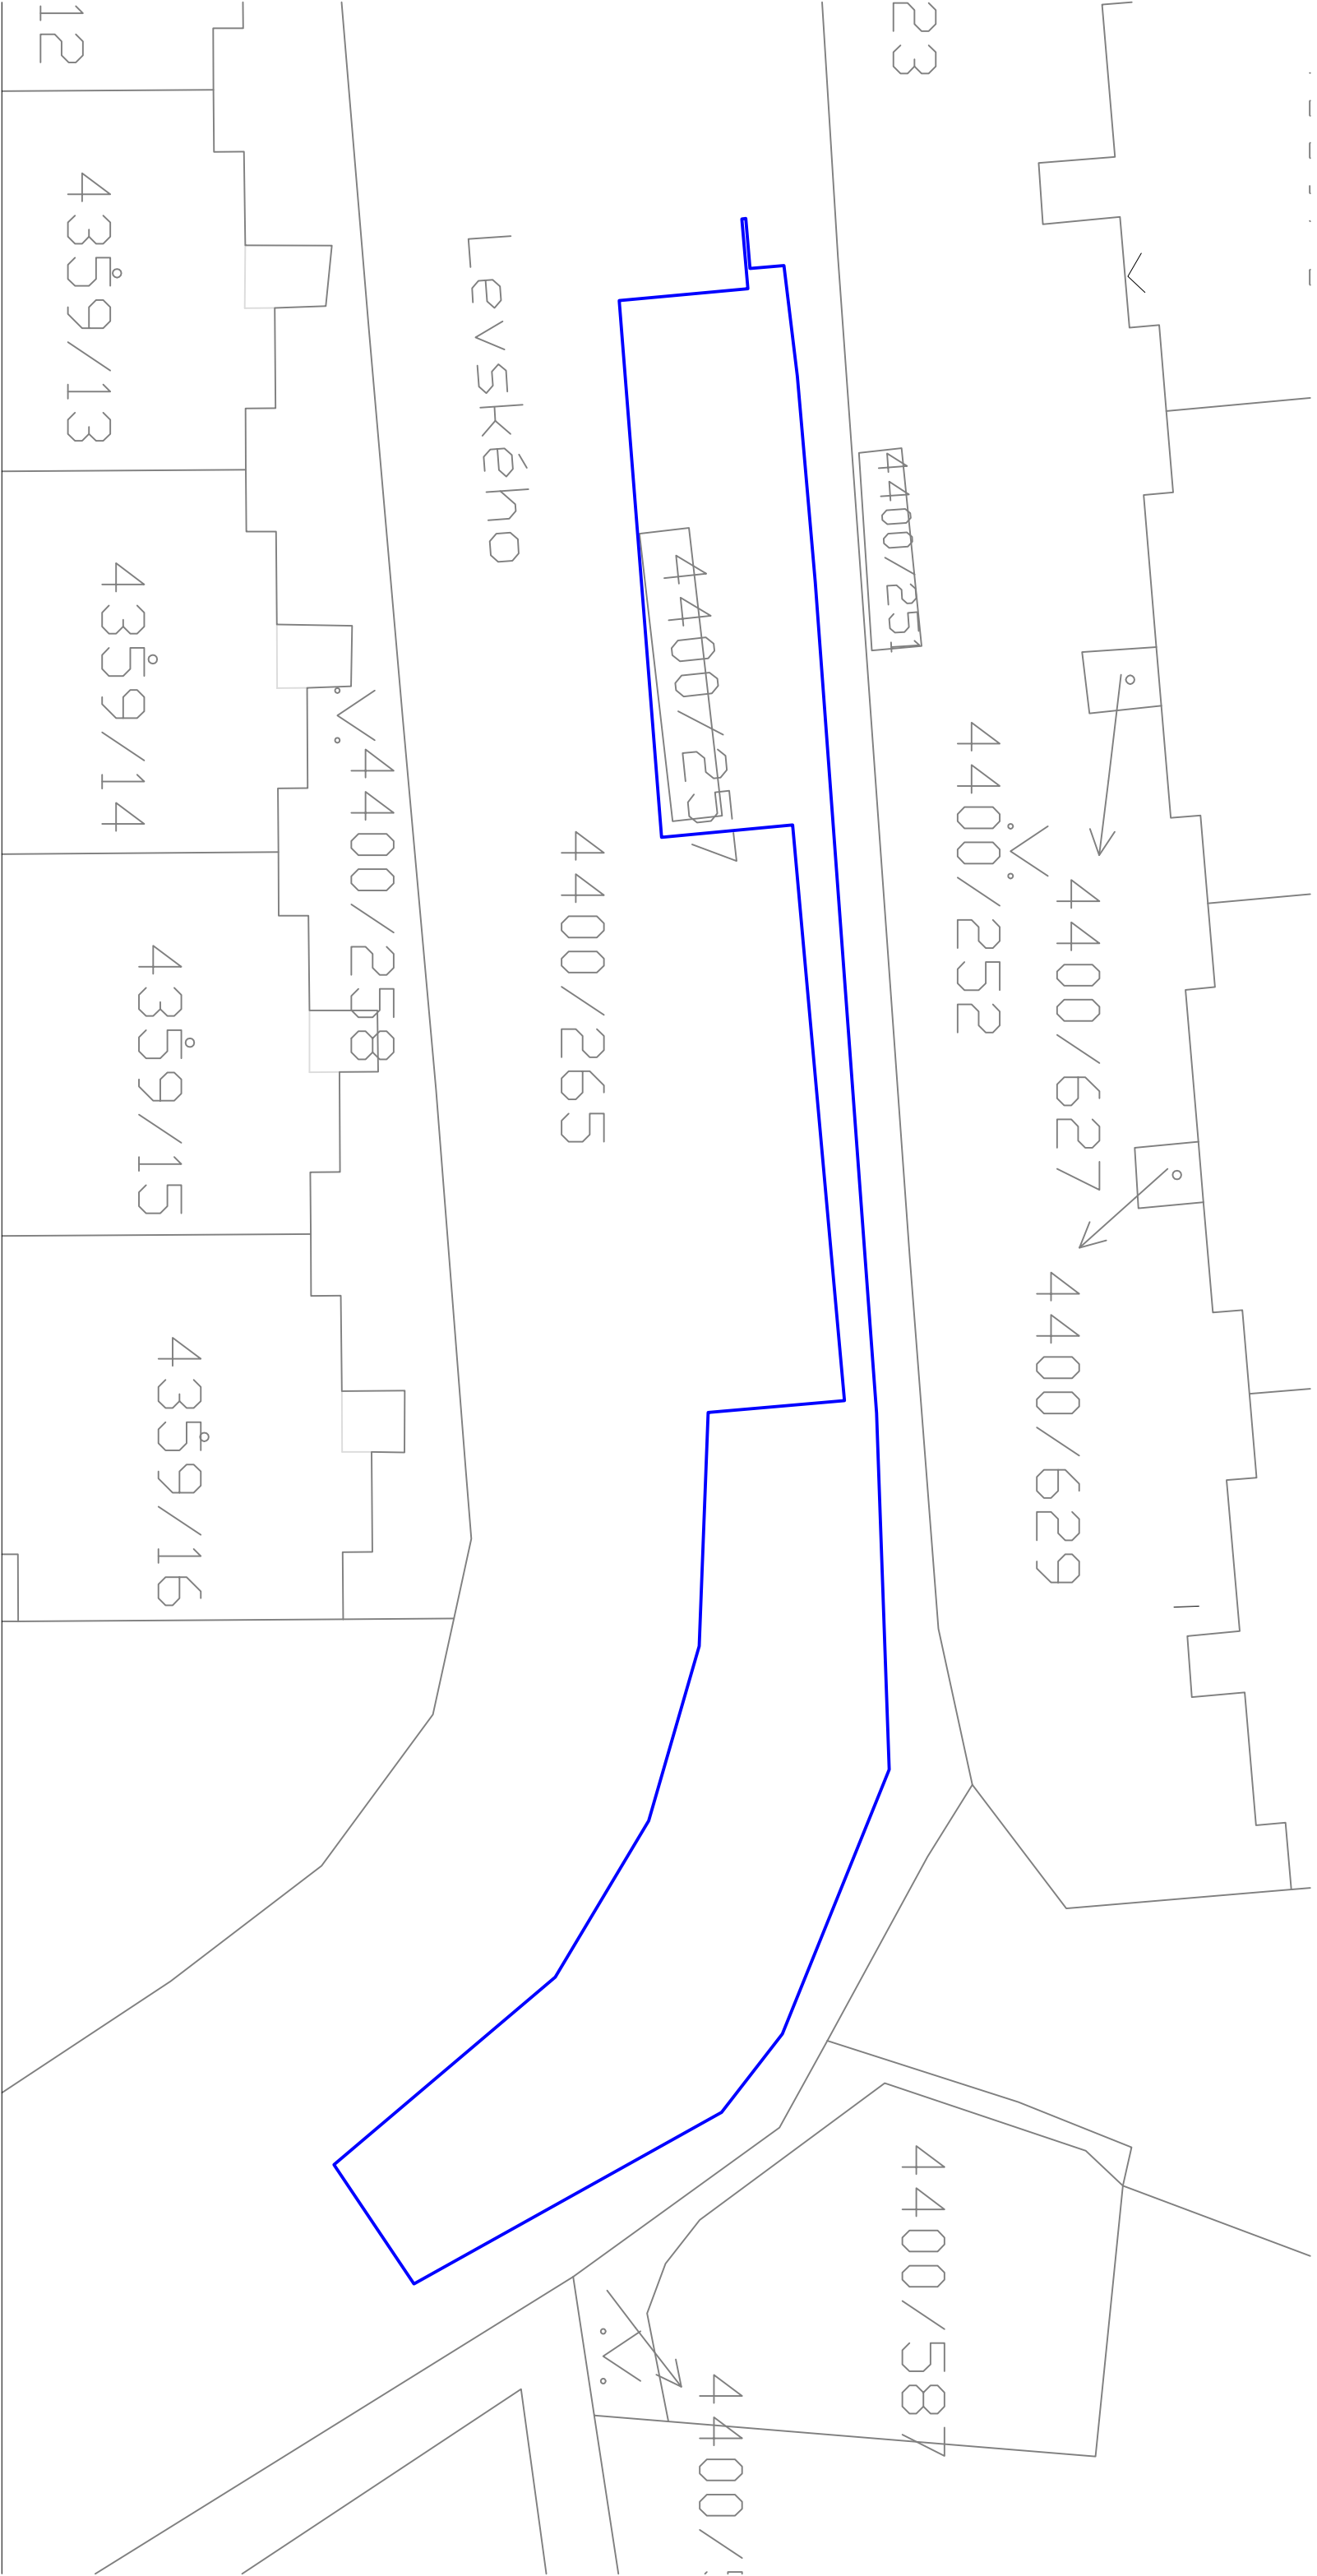

SobolProjekt				Ing. Jiří Sobol Hradešín 29 282 01 Český Brod IČ 87396521			MĚSTSKÁ ČÁST PRAHA 12 Generála Šišky 2375/6, 143 00 Praha 4
AKCE				ČÍSLO PŘÍLOHY			
„Parkovací stání Levského 3 v Praze 12“				D1			
HLAVNÍ ING. PROJEKTU Ing. Jiří Sobol		KATASTR Praha - Modřany		ČÁST			
ODPOVĚDNÝ PROJEKTANT Ing. Jiří Sobol		STUPEŇ DUR/DSP/ZDS		SOUHRNNÉ ŘEŠENÍ			
PROJEKTANT Ing. Jiří Sobol		SOUR. SYSTÉM JT/SK/BALT		DATUM 05/2023			
KRESLIL Karel Motál		MĚŘÍTKO 1:250		PŘÍLOHA ZÁBOR STAVBY			
ZAMĚŘIL Tomáš Lojda		POČET FORMÁTŮ 2A4		ČÍSLO ZAKÁZKY 2375			
				ČÍSLO SOUPRAVY			