


OZNAČENÍ MÍSTNOSTÍ

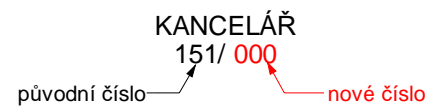

Autor / Author

LOXIA

LOXIA a.s., Perucká 26, 120 00 Praha 2
T: +420 221 511711, E: firma@loxia.cz

Všechna práva vyhrazena / All rights reserved!
Neautorizovaná reprodukce a distribuce tohoto materiálu nebo jakékoli jeho části bude stíhána v souladu s platnými zákony ČR a mezinárodními ujednáními o ochraně autoritních práv platných na území ČR.

Investor

Městská část Praha 12

Písková 830/25
Praha 4 - Modřany
143 00



Generální dodavatel

Společnost radnice Praha 12

GEOSAN GROUP a.s.
U Nemocnice 430, 280 02 Kolín
KLEMENT a.s.
Hlíňany 18, 400 02 Řehlovice



Akce / Project

NOVÁ RADNICE MČ PRAHA 12

Stupeň dokumentace / Project stage

DOKUMENTACE PRO PROVEDENÍ STAVBY

Obsah výkresu / Content of drawing

Přechíslování místností 1.PP

Číslo výkresu / Drawing's No.


RM51-D-A0-D27a Index B

Datum / Date


16.03.2021

Měřítko / Scale

1:250

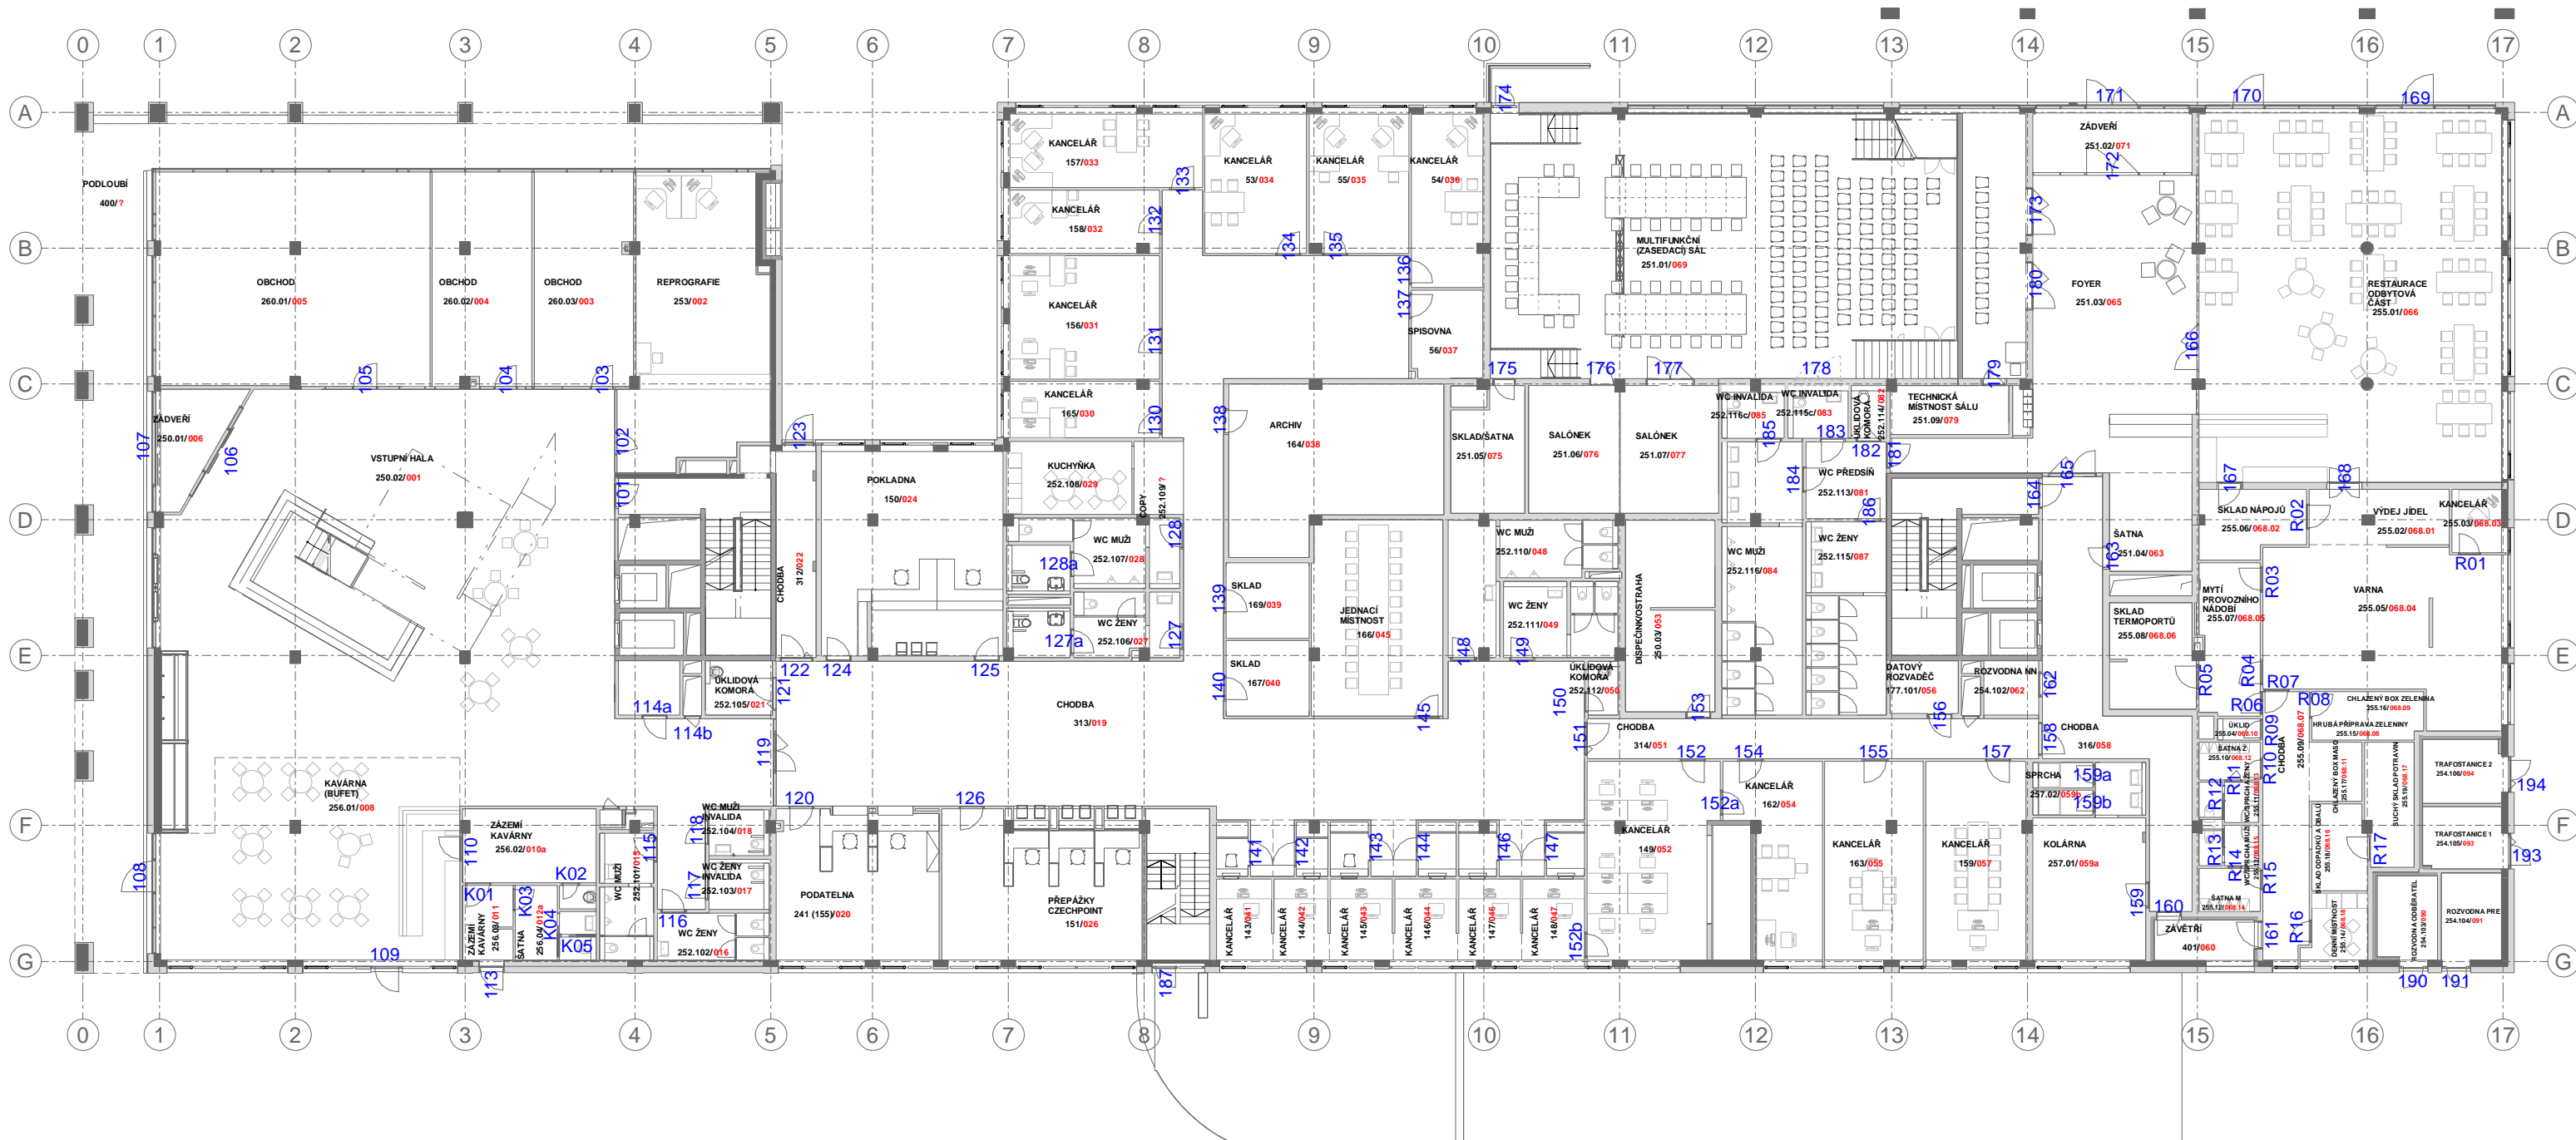

OZNAČENÍ MÍSTNOSTÍ

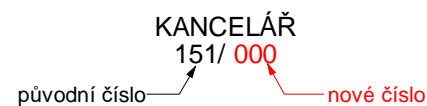

Autor / Author
LOXIA LOXIA a.s., Perucká 26, 120 00 Praha 2
 T: +420 221 511711, E: firma@loxia.cz

Investor
Městská část Praha 12

Písková 830/25
 Praha 4 - Modřany
 143 00



Generální dodavatel
Společnost radnice Praha 12

GEOSAN GROUP a.s.
 U Nemocnice 430, 280 02 Kolín
KLEMENT a.s.
 Hlíňany 18, 400 02 Rehlovice



Akce / Project
NOVÁ RADNICE MČ PRAHA 12

Stupeň dokumentace / Project stage
DOKUMENTACE PRO PROVEDENÍ STAVBY


Obsah výkresu / Content of drawing
Přečíslování místností 1.NP

Číslo výkresu / Drawing's No.
RM51-D-A0-D27b Index B


Datum / Date
16.03.2021

Měřítko / Scale
1:250

Všechna práva vyhrazena / All rights reserved!
 Neautorizovaná reprodukce a distribuce tohoto materiálu nebo jakékoliv jeho části bude stíhána v souladu s platnými zákony ČR a mezinárodními ujednáními o ochraně autoritvých práv platných na území ČR.

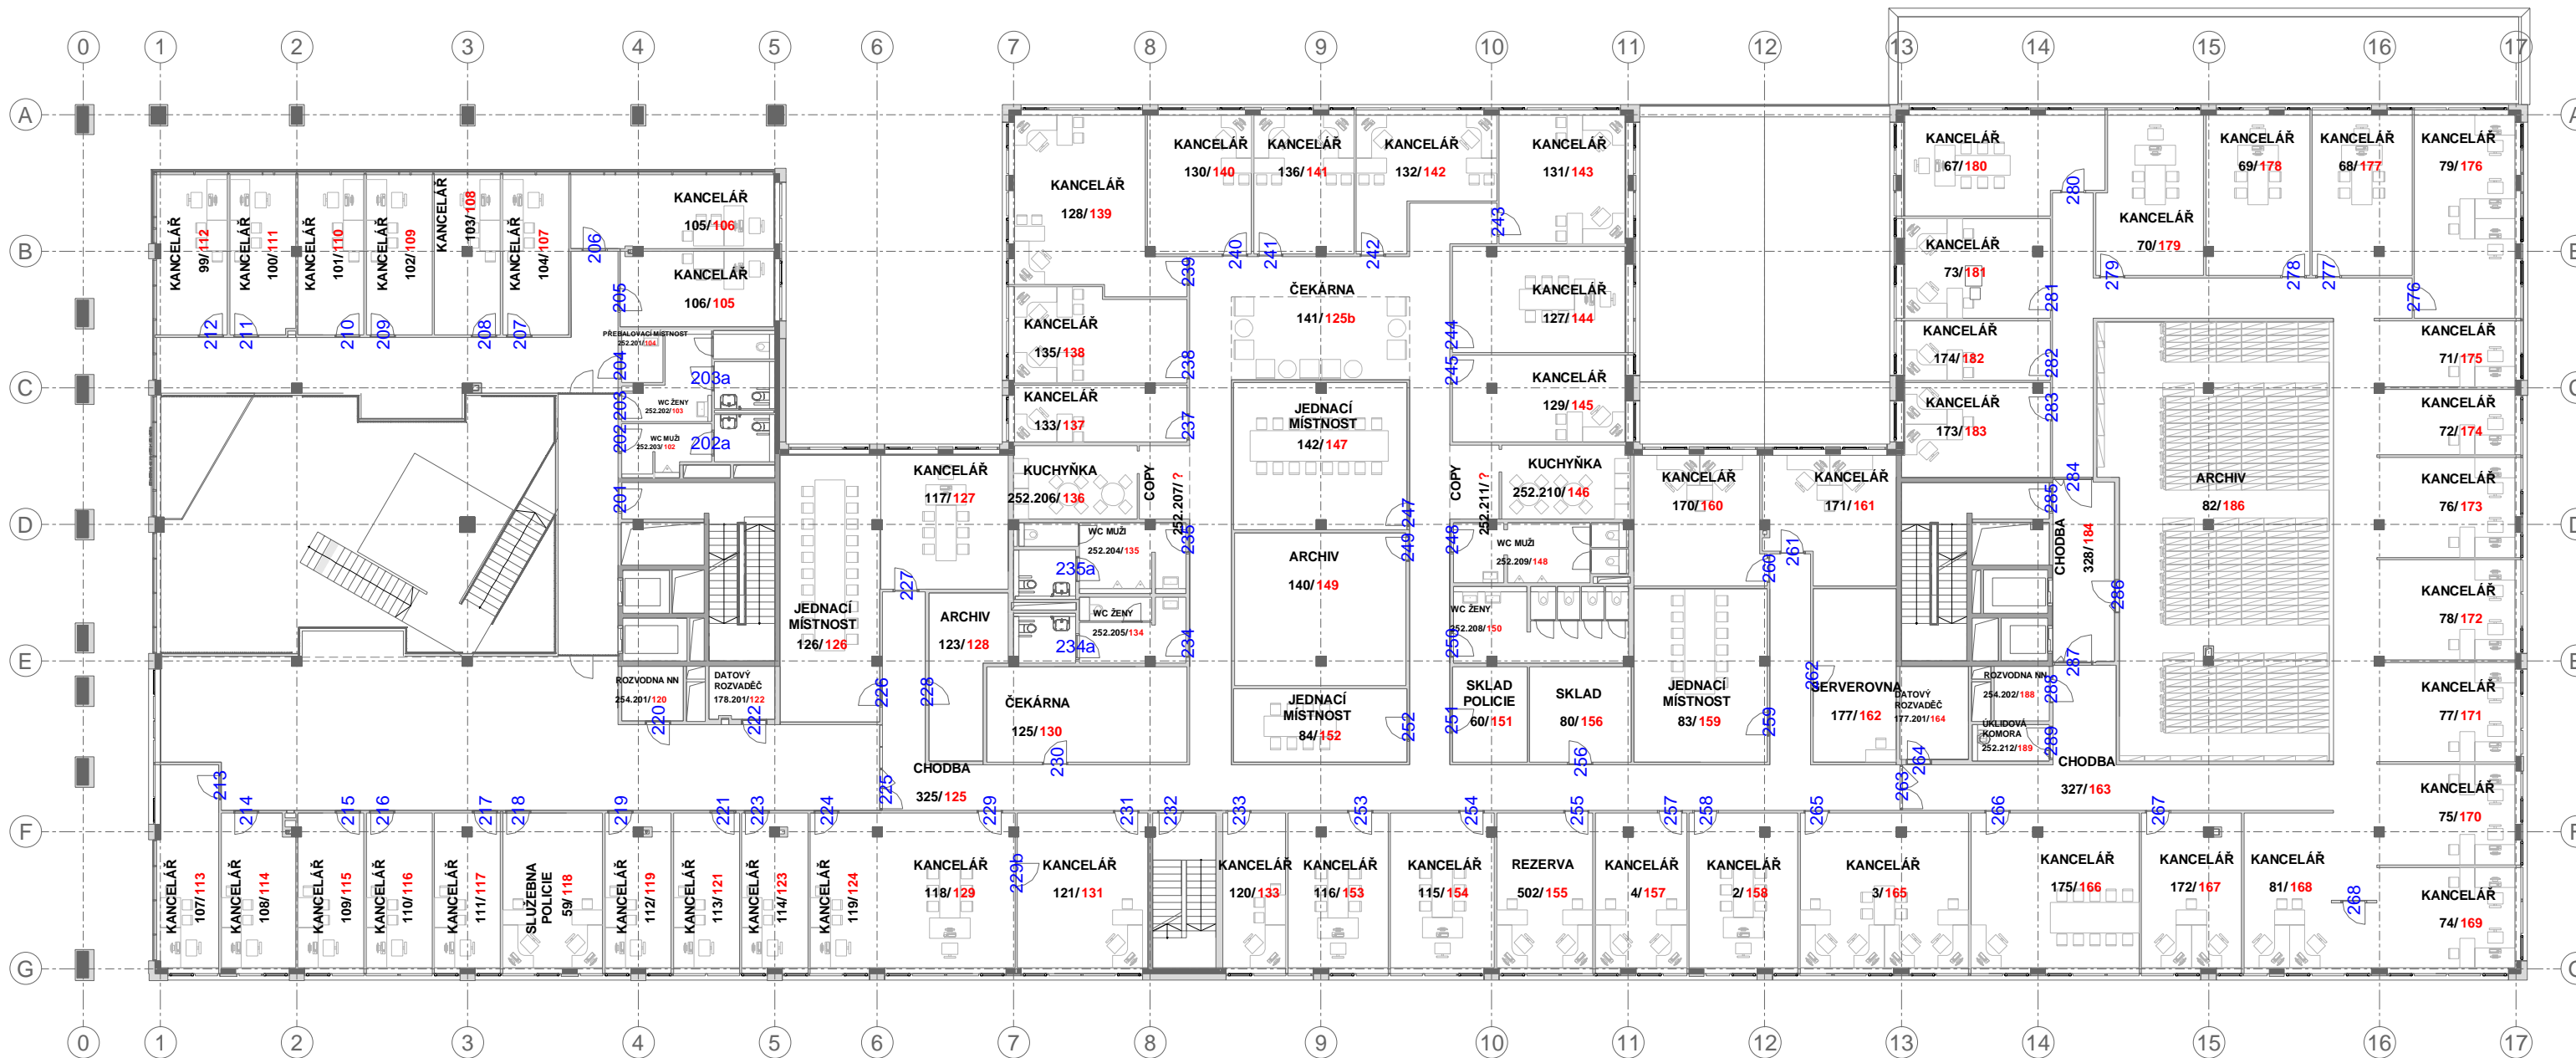

OZNAČENÍ MÍSTNOSTÍ

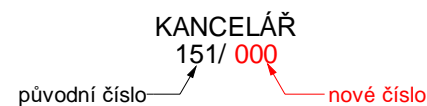

Autor / Author

LOXIA

LOXIA a.s., Perucká 26, 120 00 Praha 2
T: +420 221 511711, E: firma@loxia.cz

Všechna práva vyhrazena / All rights reserved.
Neautorizovaná reprodukce a distribuce tohoto materiálu nebo jakékoliv jeho části bude stíhána v souladu s platnými zákony ČR a mezinárodními ujednáními o ochraně autoritních práv platných na území ČR.

Investor

Městská část Praha 12

Písková 830/25
Praha 4 - Modřany
143 00



Generální dodavatel

Společnost radnice Praha 12

GEOSAN GROUP a.s.
U Nemocnice 430, 280 02 Kolín
KLEMENT a.s.
Hlíňany 18, 400 02 Rehlovice



Akce / Project

NOVÁ RADNICE MČ PRAHA 12

Stupeň dokumentace / Project stage

DOKUMENTACE PRO PROVEDENÍ STAVBY

Obsah výkresu / Content of drawing

Přechíslování místností 2.NP

Číslo výkresu / Drawing's No.


RM51-D-A0-D27c Index B

Datum / Date


16.03.2021

Měřítko / Scale

1:250

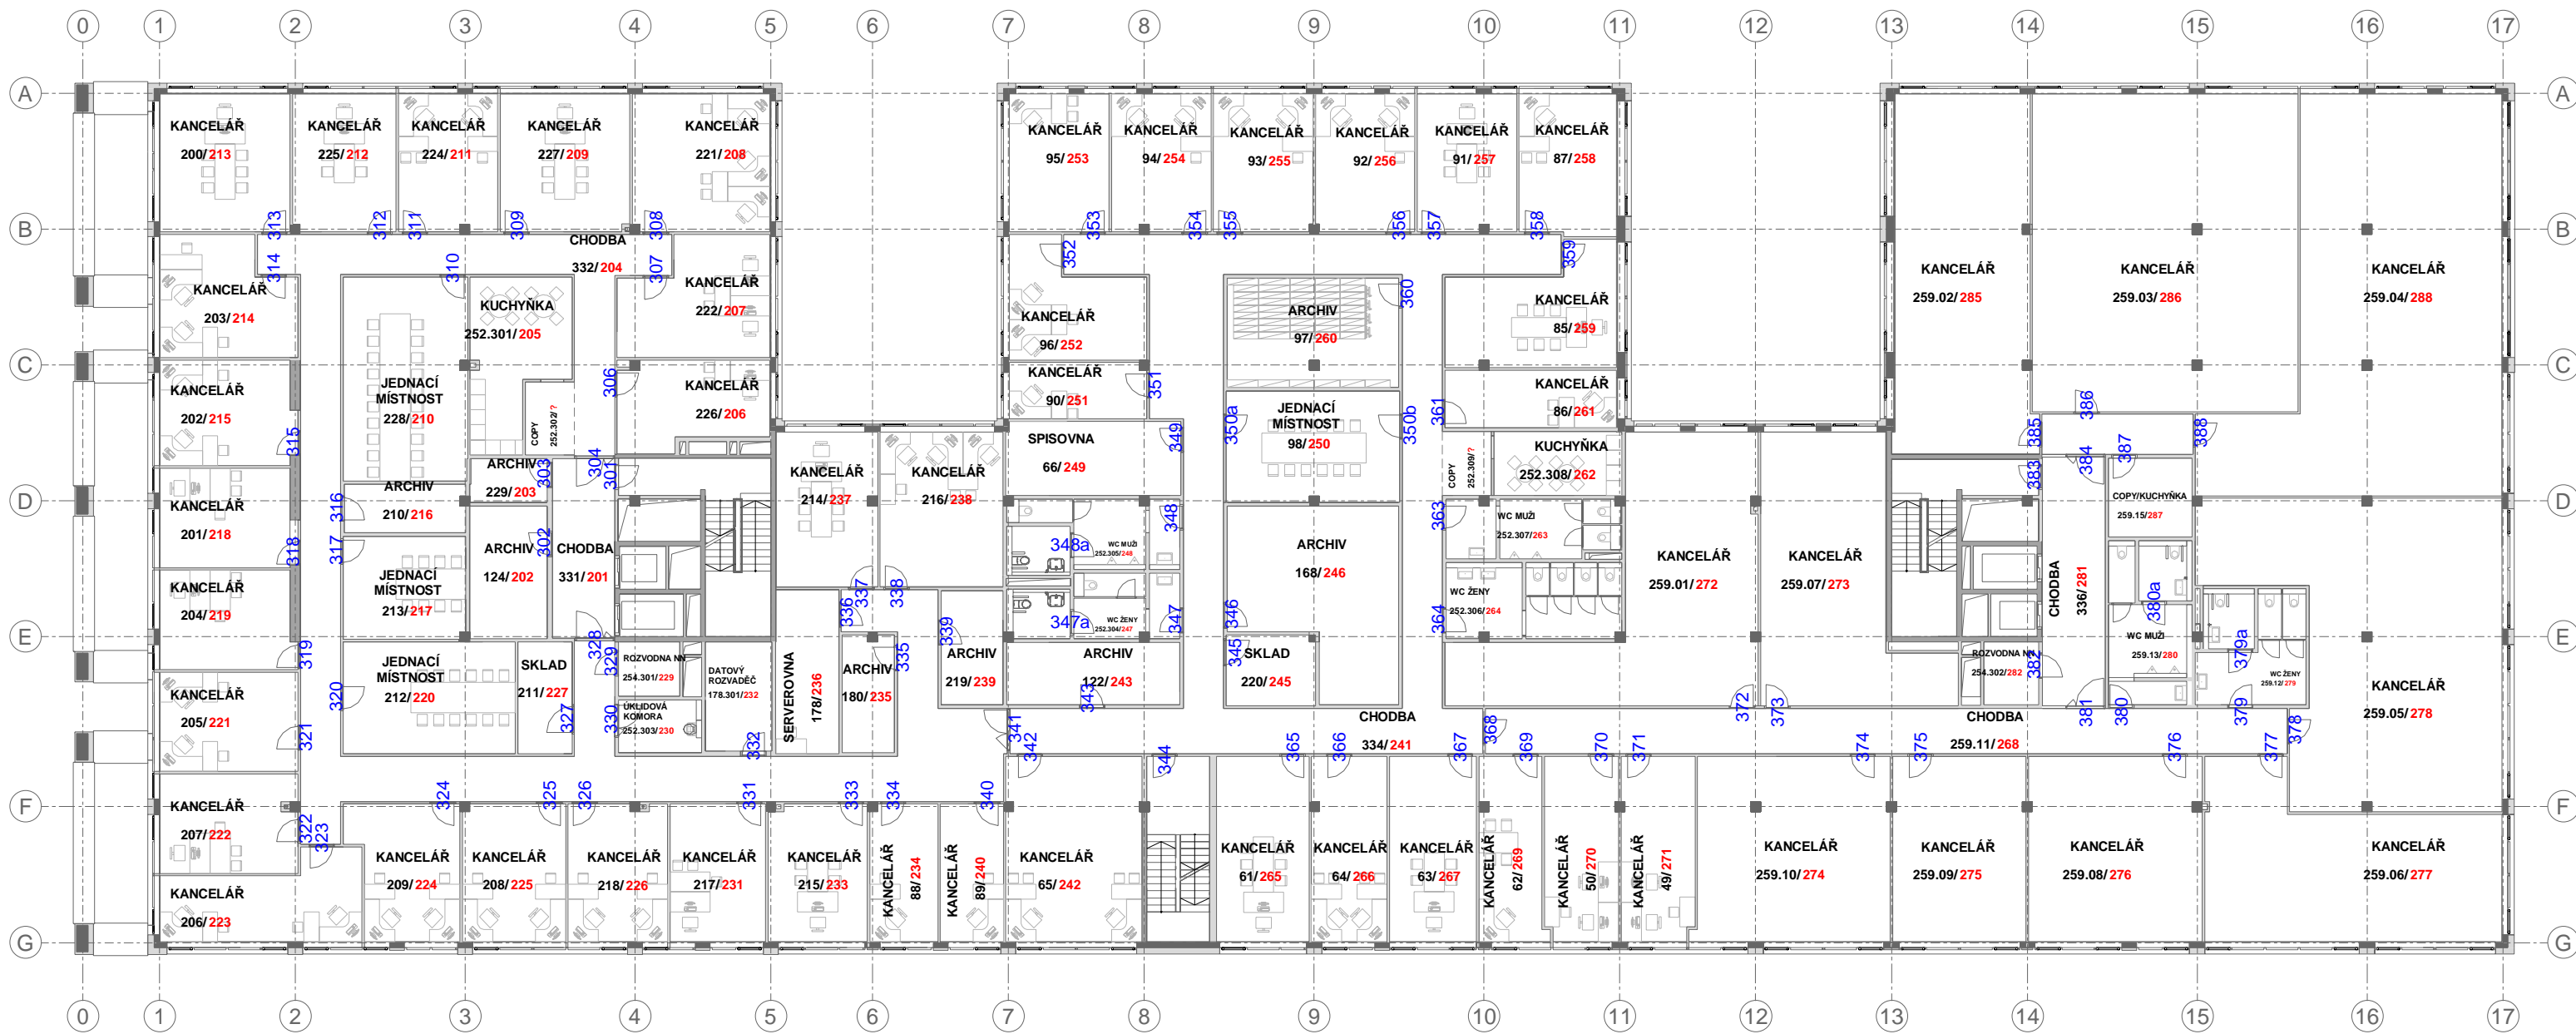

OZNAČENÍ MÍSTNOSTÍ

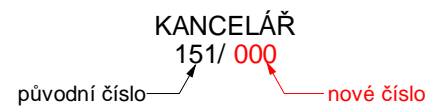

Autor / Author
LOXIA
 LOXIA a.s., Perucká 26, 120 00 Praha 2
 T: +420 221 511711, E: firma@loxia.cz

Investor
Městská část Praha 12

Písková 830/25
 Praha 4 - Modřany
 143 00



Generální dodavatel
Společnost radnice Praha 12

GEOSAN GROUP a.s.
 U Nemocnice 430, 280 02 Kolín
KLEMENT a.s.
 Hlíňany 18, 400 02 Řehlovice



Akce / Project
NOVÁ RADNICE MČ PRAHA 12

Stupeň dokumentace / Project stage
DOKUMENTACE PRO PROVEDENÍ STAVBY


Obsah výkresu / Content of drawing
Přečíslování místností 3.NP

Číslo výkresu / Drawing's No.
RM51-D-A0-D27d Index B


Datum / Date
16.03.2021

Měřítko / Scale
1:250

Všechna práva vyhrazena! / All rights reserved!
 Neautorizovaná reprodukce a distribuce tohoto materiálu nebo jakékoliv jeho části bude stíhána v souladu s platnými zákony ČR a mezinárodními ujednáními o ochraně autoritních práv platných na území ČR.

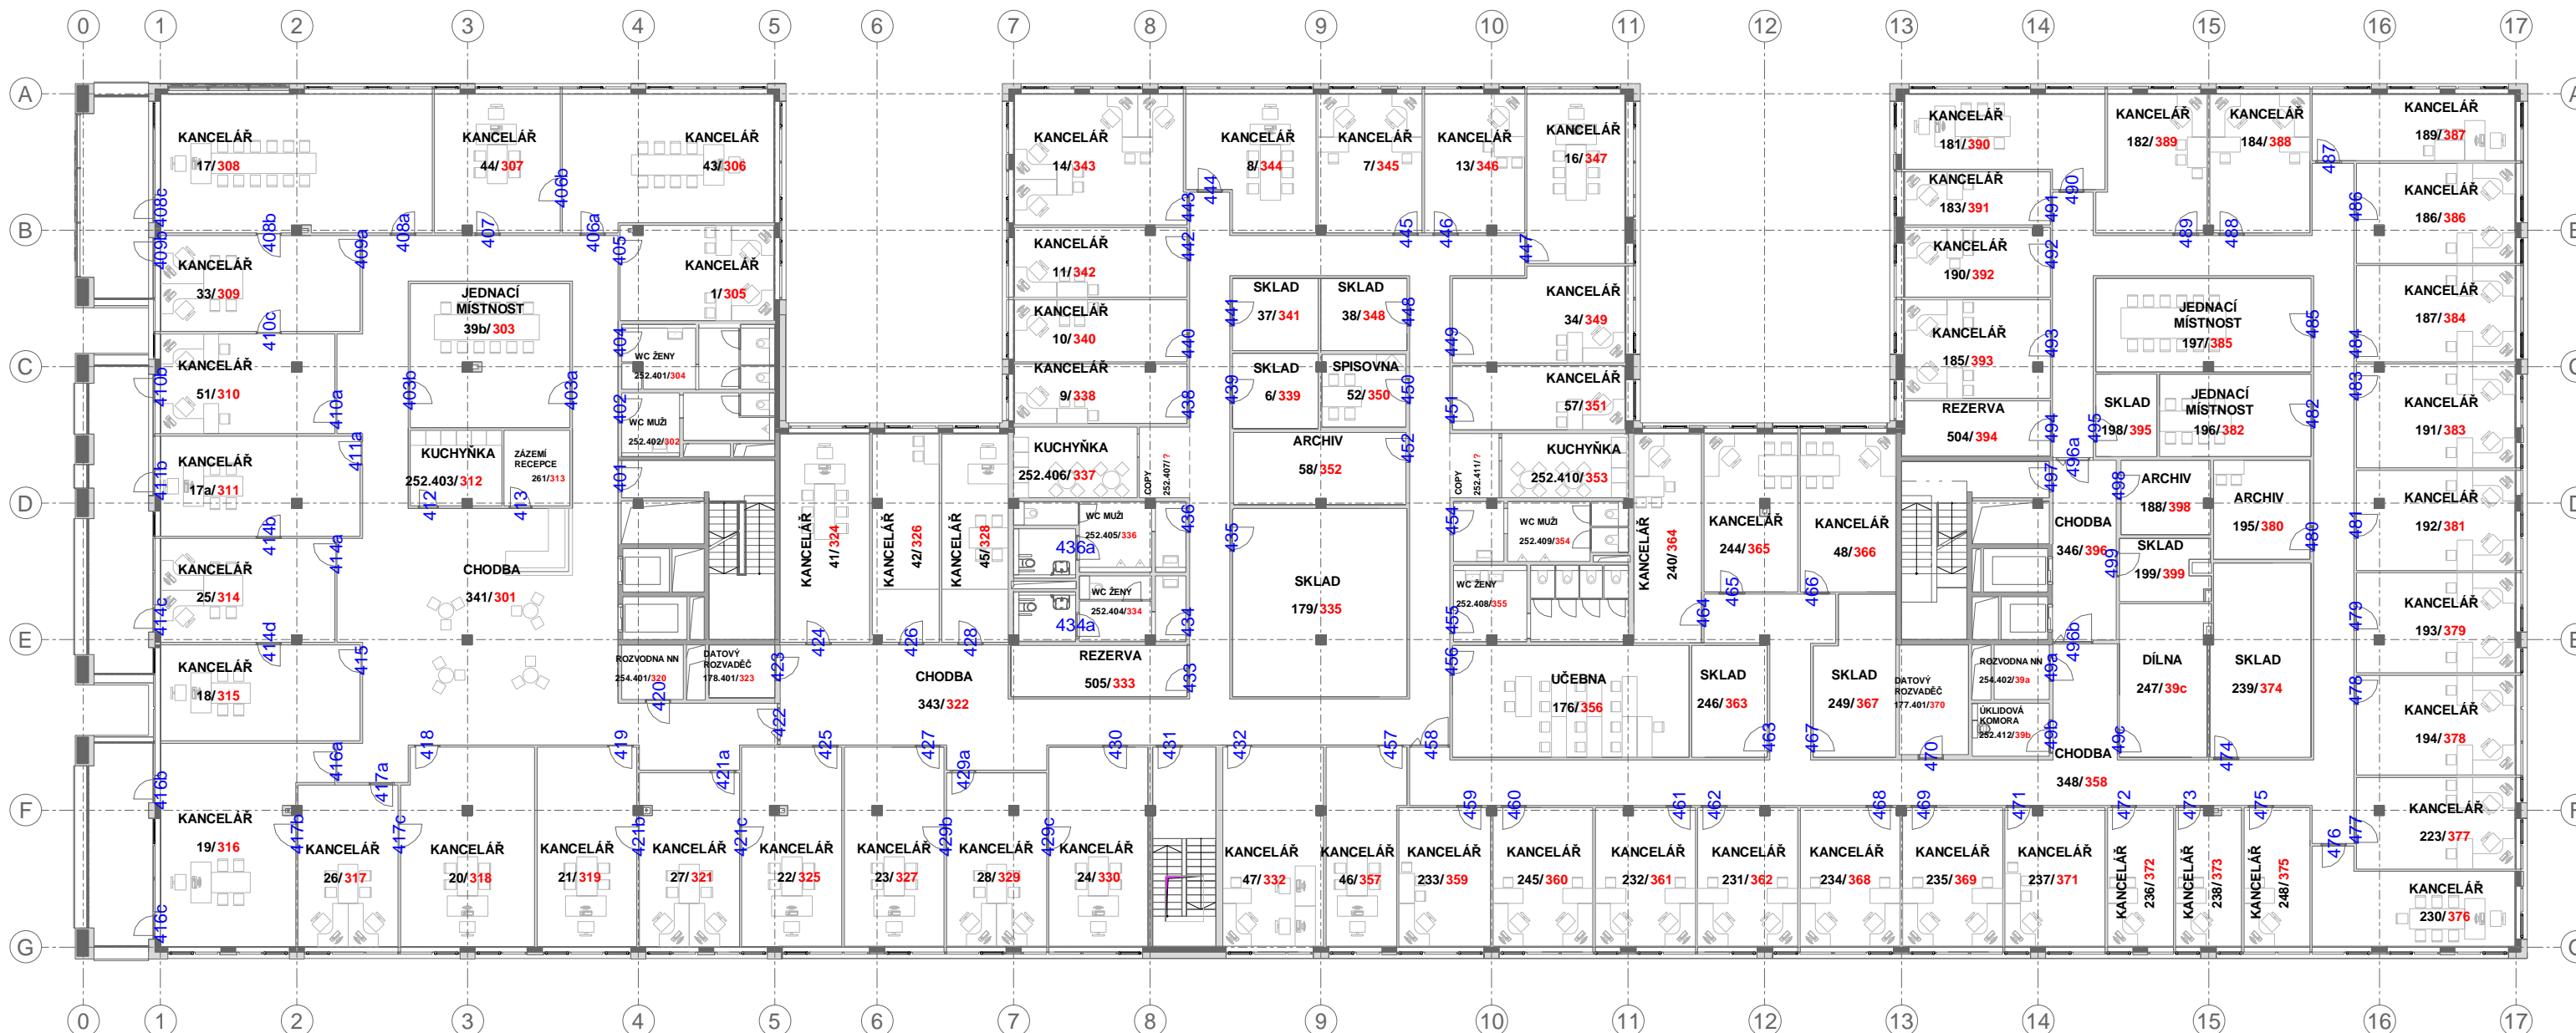

OZNAČENÍ MÍSTNOSTÍ

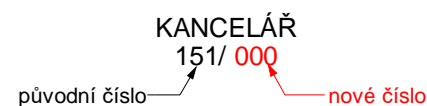

Autor / Author

LOXIA

LOXIA a.s., Perucká 26, 120 00 Praha 2
T: +420 221 511711, E: firma@loxia.cz

Všechna práva vyhrazena / All rights reserved.
Neautorizovaná reprodukce a distribuce tohoto materiálu nebo jakékoli jeho části bude stíhána v souladu s platnými zákony ČR a mezinárodními ujednáními o ochraně autoritvých práv platnými na území ČR.

Investor

Městská část Praha 12

Písková 830/25
Praha 4 - Modřany
143 00



Generální dodavatel

Společnost radnice Praha 12

GEOSAN GROUP a.s.
U Nemocnice 430, 280 02 Kolín
KLEMENT a.s.
Hlíňany 18, 400 02 Rehlovice



Akce / Project

NOVÁ RADNICE MČ PRAHA 12

Stupeň dokumentace / Project stage

DOKUMENTACE PRO PROVEDENÍ STAVBY

Obsah výkresu / Content of drawing

Přechíslování místností 4.NP

Číslo výkresu / Drawing's No.


RM51-D-A0-D27e Index B

Datum / Date


16.03.2021

Měřítka / Scale

1:250

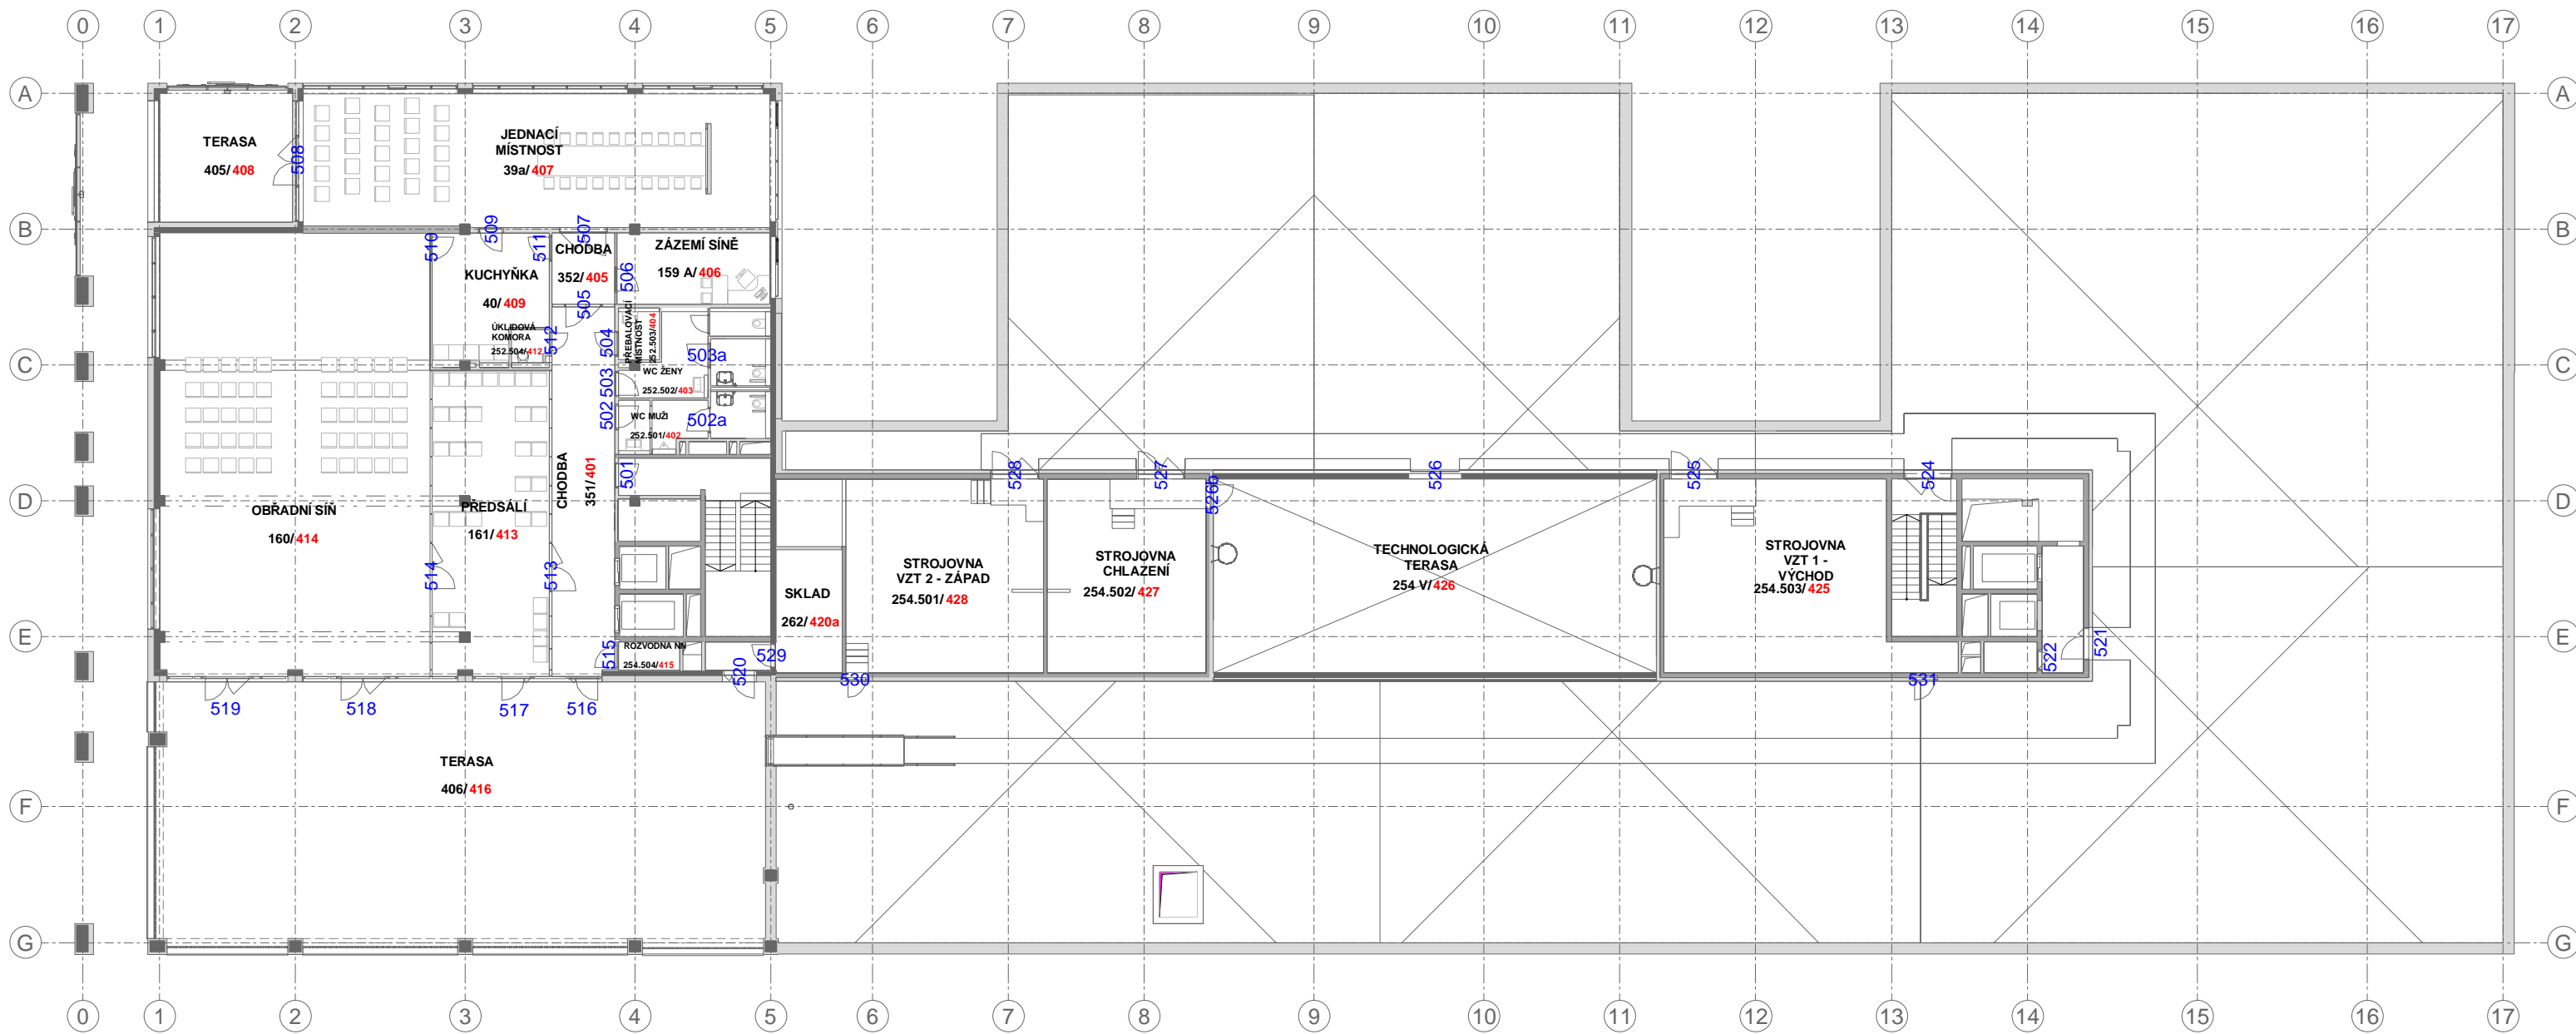

OZNAČENÍ MÍSTNOSTÍ

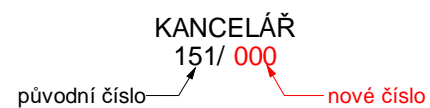

<p>Autor / Author</p> <p>LOXIA</p> <p>LOXIA a.s., Perucká 26, 120 00 Praha 2 T: +420 221 511711, E: firma@loxia.cz</p> <p><small>Všechna práva vyhrazena! / All rights reserved! Neautorizovaná reprodukce a distribuce tohoto materiálu nebo jakékoliv jeho části bude stíhána v souladu s platnými zákony ČR a mezinárodními úmluvami o ochraně autoritních práv platných na území ČR.</small></p>	<p>Investor</p> <p>Městská část Praha 12</p> <p>Písková 830/25 Praha 4 - Modřany 143 00</p> 	<p>Generální dodavatel</p> <p>Společnost radnice Praha 12</p> <p>GEOSAN GROUP a.s. U Nemocnice 430, 280 02 Kolín</p> <p>KLEMENT a.s. Hlíňany 18, 400 02 Řehlovice</p>  	<p>Akce / Project</p> <p>NOVÁ RADNICE MČ PRAHA 12</p> <p>Stupeň dokumentace / Project stage</p> <p>DOKUMENTACE PRO PROVEDENÍ STAVBY</p>	<p>Obsah výkresu / Content of drawing</p> <p>Přečíslování místností 5.NP</p> <p>Číslo výkresu / Drawing's No.</p> <p>RM51-D-A0-D27f Index B</p>	<p>Datum / Date</p> <p>16.03.2021</p> <p>Měřítko / Scale</p> <p>1:250</p>
---	--	---	---	---	---