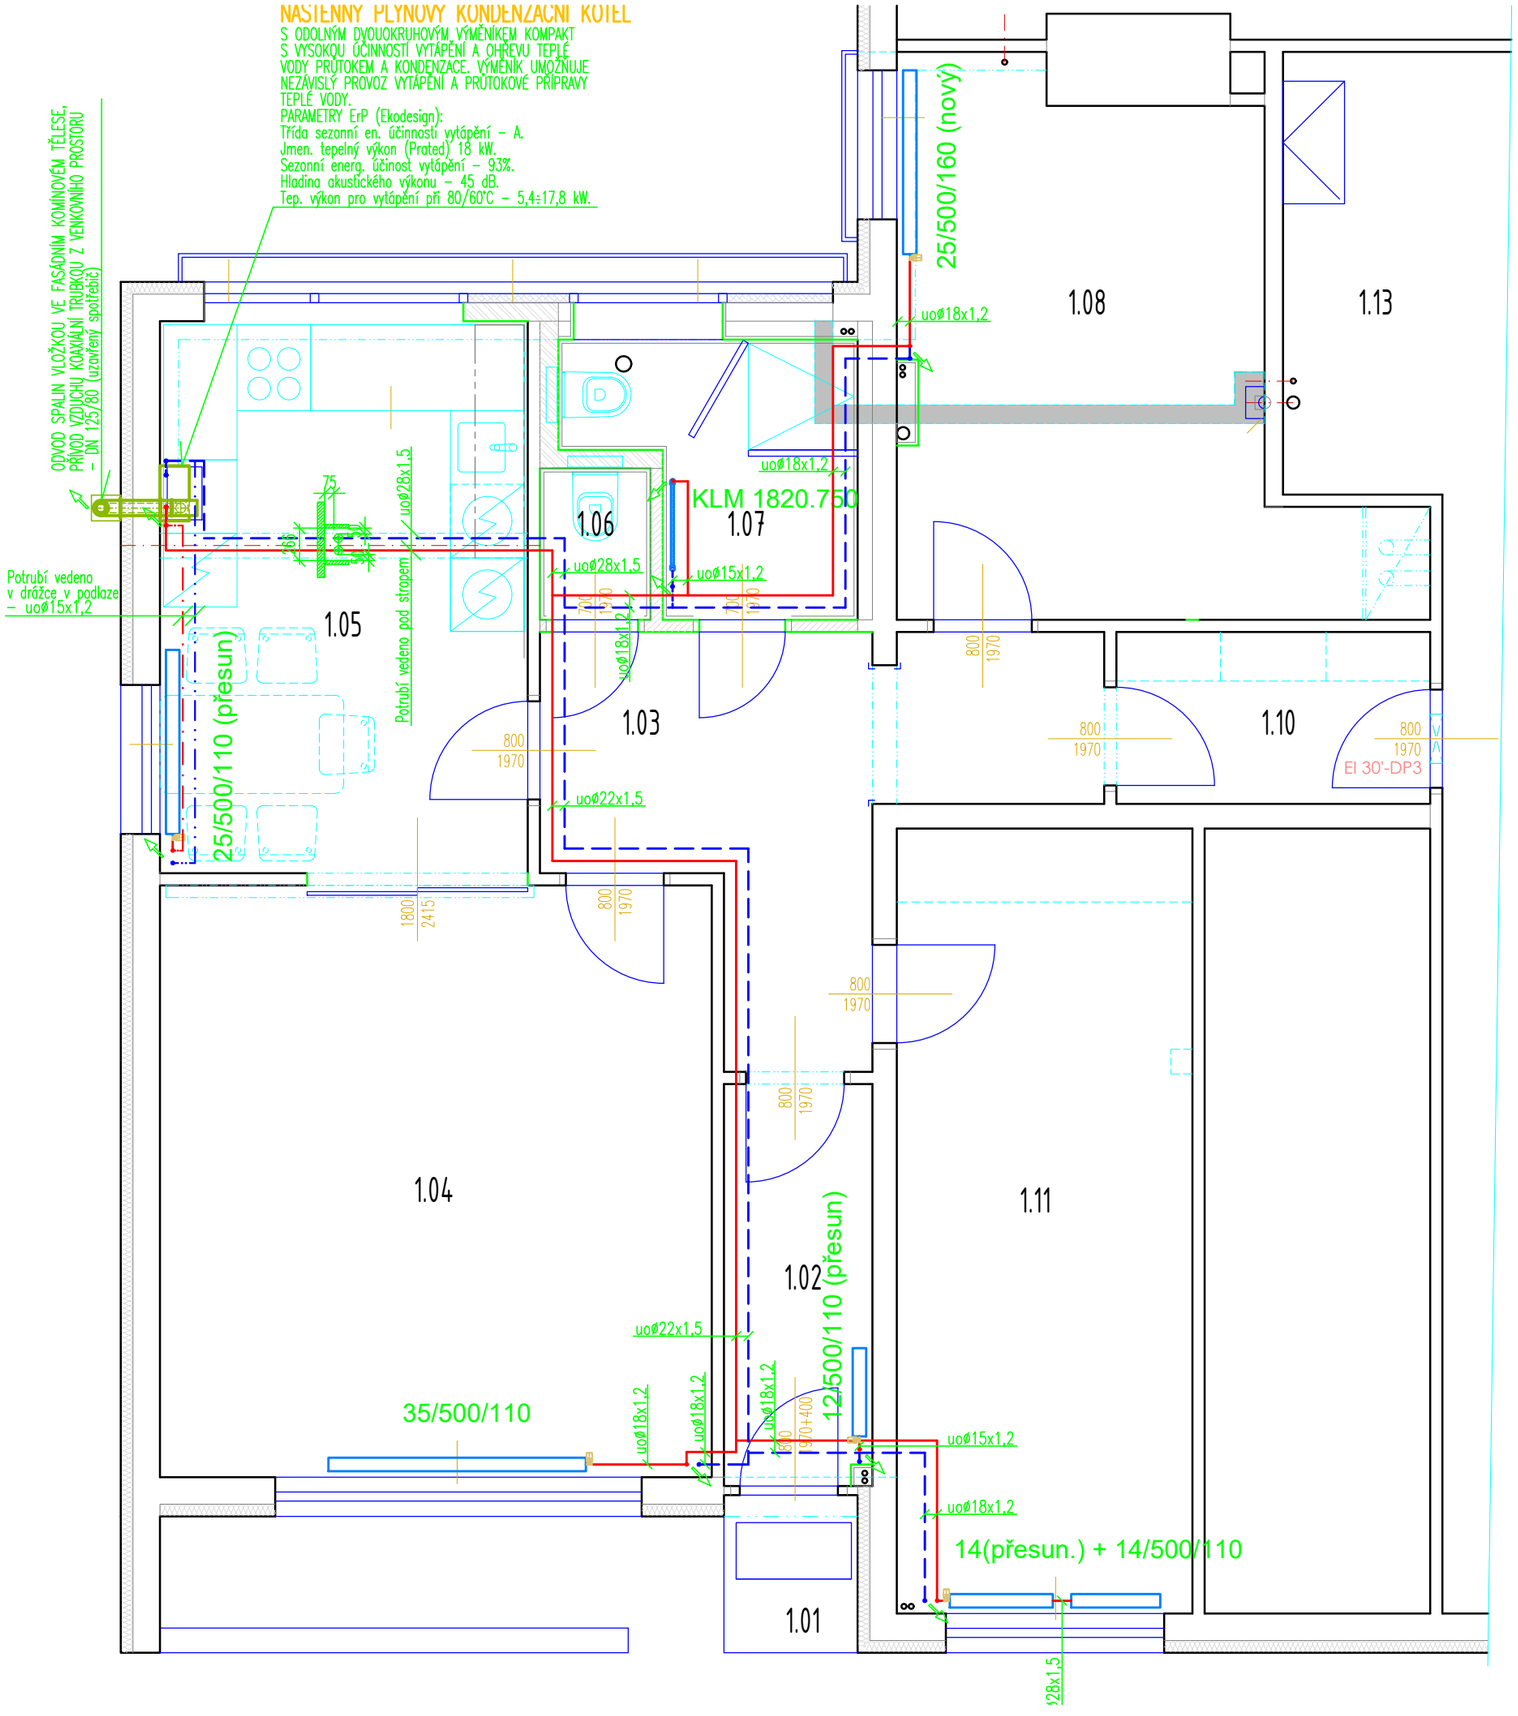

LEGENDA MÍSTNOSTÍ

Č.M.	FUNKCE MÍSTNOSTI	PLOCHA m²	PODLAHA	
1.01	ZÁVĚTŘÍ	5,74	BETONOVÁ DLAŽBA –	–
1.02	ZÁDVEŘÍ	3,97	VINYL –	P2
1.03	HALA	11,25	VINYL –	P1
1.04	OBYTNÁ MÍSTNOST	21,71	VINYL –	P1
1.05	OBYTNÁ KUCHYNĚ	13,68	VINYL –	P1
1.06	WC	1,19	KERAMICKÁ DLAŽBA –	P3
1.07	KOUPELNA	4,46	KERAMICKÁ DLAŽBA –	P3
1.08	LOŽNICE	14,35	VINYL –	P1
1.09	–	–	– –	–
1.10	CHODBA	3,58	VINYL –	P1
1.11	POKOJ	15,42	VINYL –	P1
1.12	–	–	– –	–
1.13	CHODBA MŠ	–	STÁVAJÍCÍ PVC	–
1.14	–	–	– –	–
1.15	–	–	– –	–

LEGENDA MATERIÁLŮ

NAVRŽENÁ KONSTRUKCE:
– VNITŘNÍ PŘÍČKOVÉ ZDĚNÉ STĚNY TL. 150 MM Z KERAMICKÝCH BROŠENÝCH CIHELNÝCH BLOKŮ NAPŘ. POROTHERM 140 pROFI (497x140x249 MM), PEVNOST P10, MALTA M10

NAVRŽENÁ KONSTRUKCE:
– VNITŘNÍ PŘÍČKOVÉ ZDĚNÉ STĚNY TL. 100 MM Z KERAMICKÝCH BROUŠENÝCH CIHELNÝCH BLOKŮ NAPŘ. POROTHERM 8 PROFI (375x80x249 MM), PEVNOST P10, MALTA M10

NAVRŽENÁ KONSTRUKCE:
–TRASA ROZVODŮ TZB DRÁŽKA V PODLAZE 1,2m2

POZNÁMKY:

- ÚROVEŇ ČISTÉ PODLAHY BUDE SHODNÁ S PŮVODNÍ VÝŠKOU ČISTÉ PODLAHY,
- U VSTUPNÍCH DVEŘÍ DO BYTU A DO CHODBY MŠ BUDE PROVEDENA DILATACE PODLAH
- BYT BUDE ŘEŠEN JAKO SAMOSTATNÝ POŽÁRNÍ ÚSEK,
- PROSTUPY TZB MEZI POŽÁRNÍMI ÚSEKY BUDOU UTĚSNĚNY UCPÁVKAMI INTUMEX C, HILTI PROMAT
- SDK KAPOTÁŽ PLYNU BUDE V KAŽDÉ MÍSTNOSTI OPATŘENA DVĚMA VĚTRACÍMI MŘÍŽKAMI
- ROZVODY VODY BUDOU V KOUPELNĚ VEDENY V SDK PŘEDSTĚNĚ A V KUCHYNI ZA KUCH. LINKOU
- KUCHYŇSKÁ LINKA BUDE PODÉL OKNA NAD ROZVODY ZTI OPATŘENA PRACOVNÍ DESKOU HLOUBKY 700MM
- ROZVODY TOPENÍ BUDOU VEDENY POD STROPEM
- PROSTUPY PO NEFUNKČNÍ INSTALACÍCH, VĚTRACÍCH MŘÍŽKÁCH BUDOU ZAZDĚNY
- POZICE DVEŘÍ VE STÁV. KONSTRUKCÍCH BUDE ZACHOVÁNA
- OBKLADY V KOUPELNĚ V=2000MM, WC V=1400MM A KUCHYNI V=860–1460MM BUDOU UKONČENY NEREZOVÝMI LIŠTAMI
- STÁVAJÍCÍ PŘIZNANÉ STOUPAČKY TOPENÍ BUDOU NATŘENY
- VŠECHNY JMENOVANÉ REFERENČNÍ VÝROBKY MOHOU BÝT ZAMĚNĚNY VE SROVNATELNÉM STANDARDU

OPRAVA BYTU MŠ KARÁSEK

1: 50

D.1.4.b 3.

Název stavby:	Název výkresu:	Měřítko:	Č.výkresu:
PŮDORYS 1.NP NÁVRH		Místo stavby: Karasova 1829/14, Praha 4 kú: Modřany 728616, parc. č.956/4 -	Paré:
Zadavatel: Městská část Praha 12 IČ: 00231151 Generála Šišky 2375/6, 143 00 Praha 4		Generální projektant: ing.arch. Michaela Dvořáková IČ: 64769241	
Část: VYTÁPĚNÍ		Projektant: Ing.J.Pastorek, ing. J.Šošolík	
Stupeň: DPS		Datum: VI. 2024	