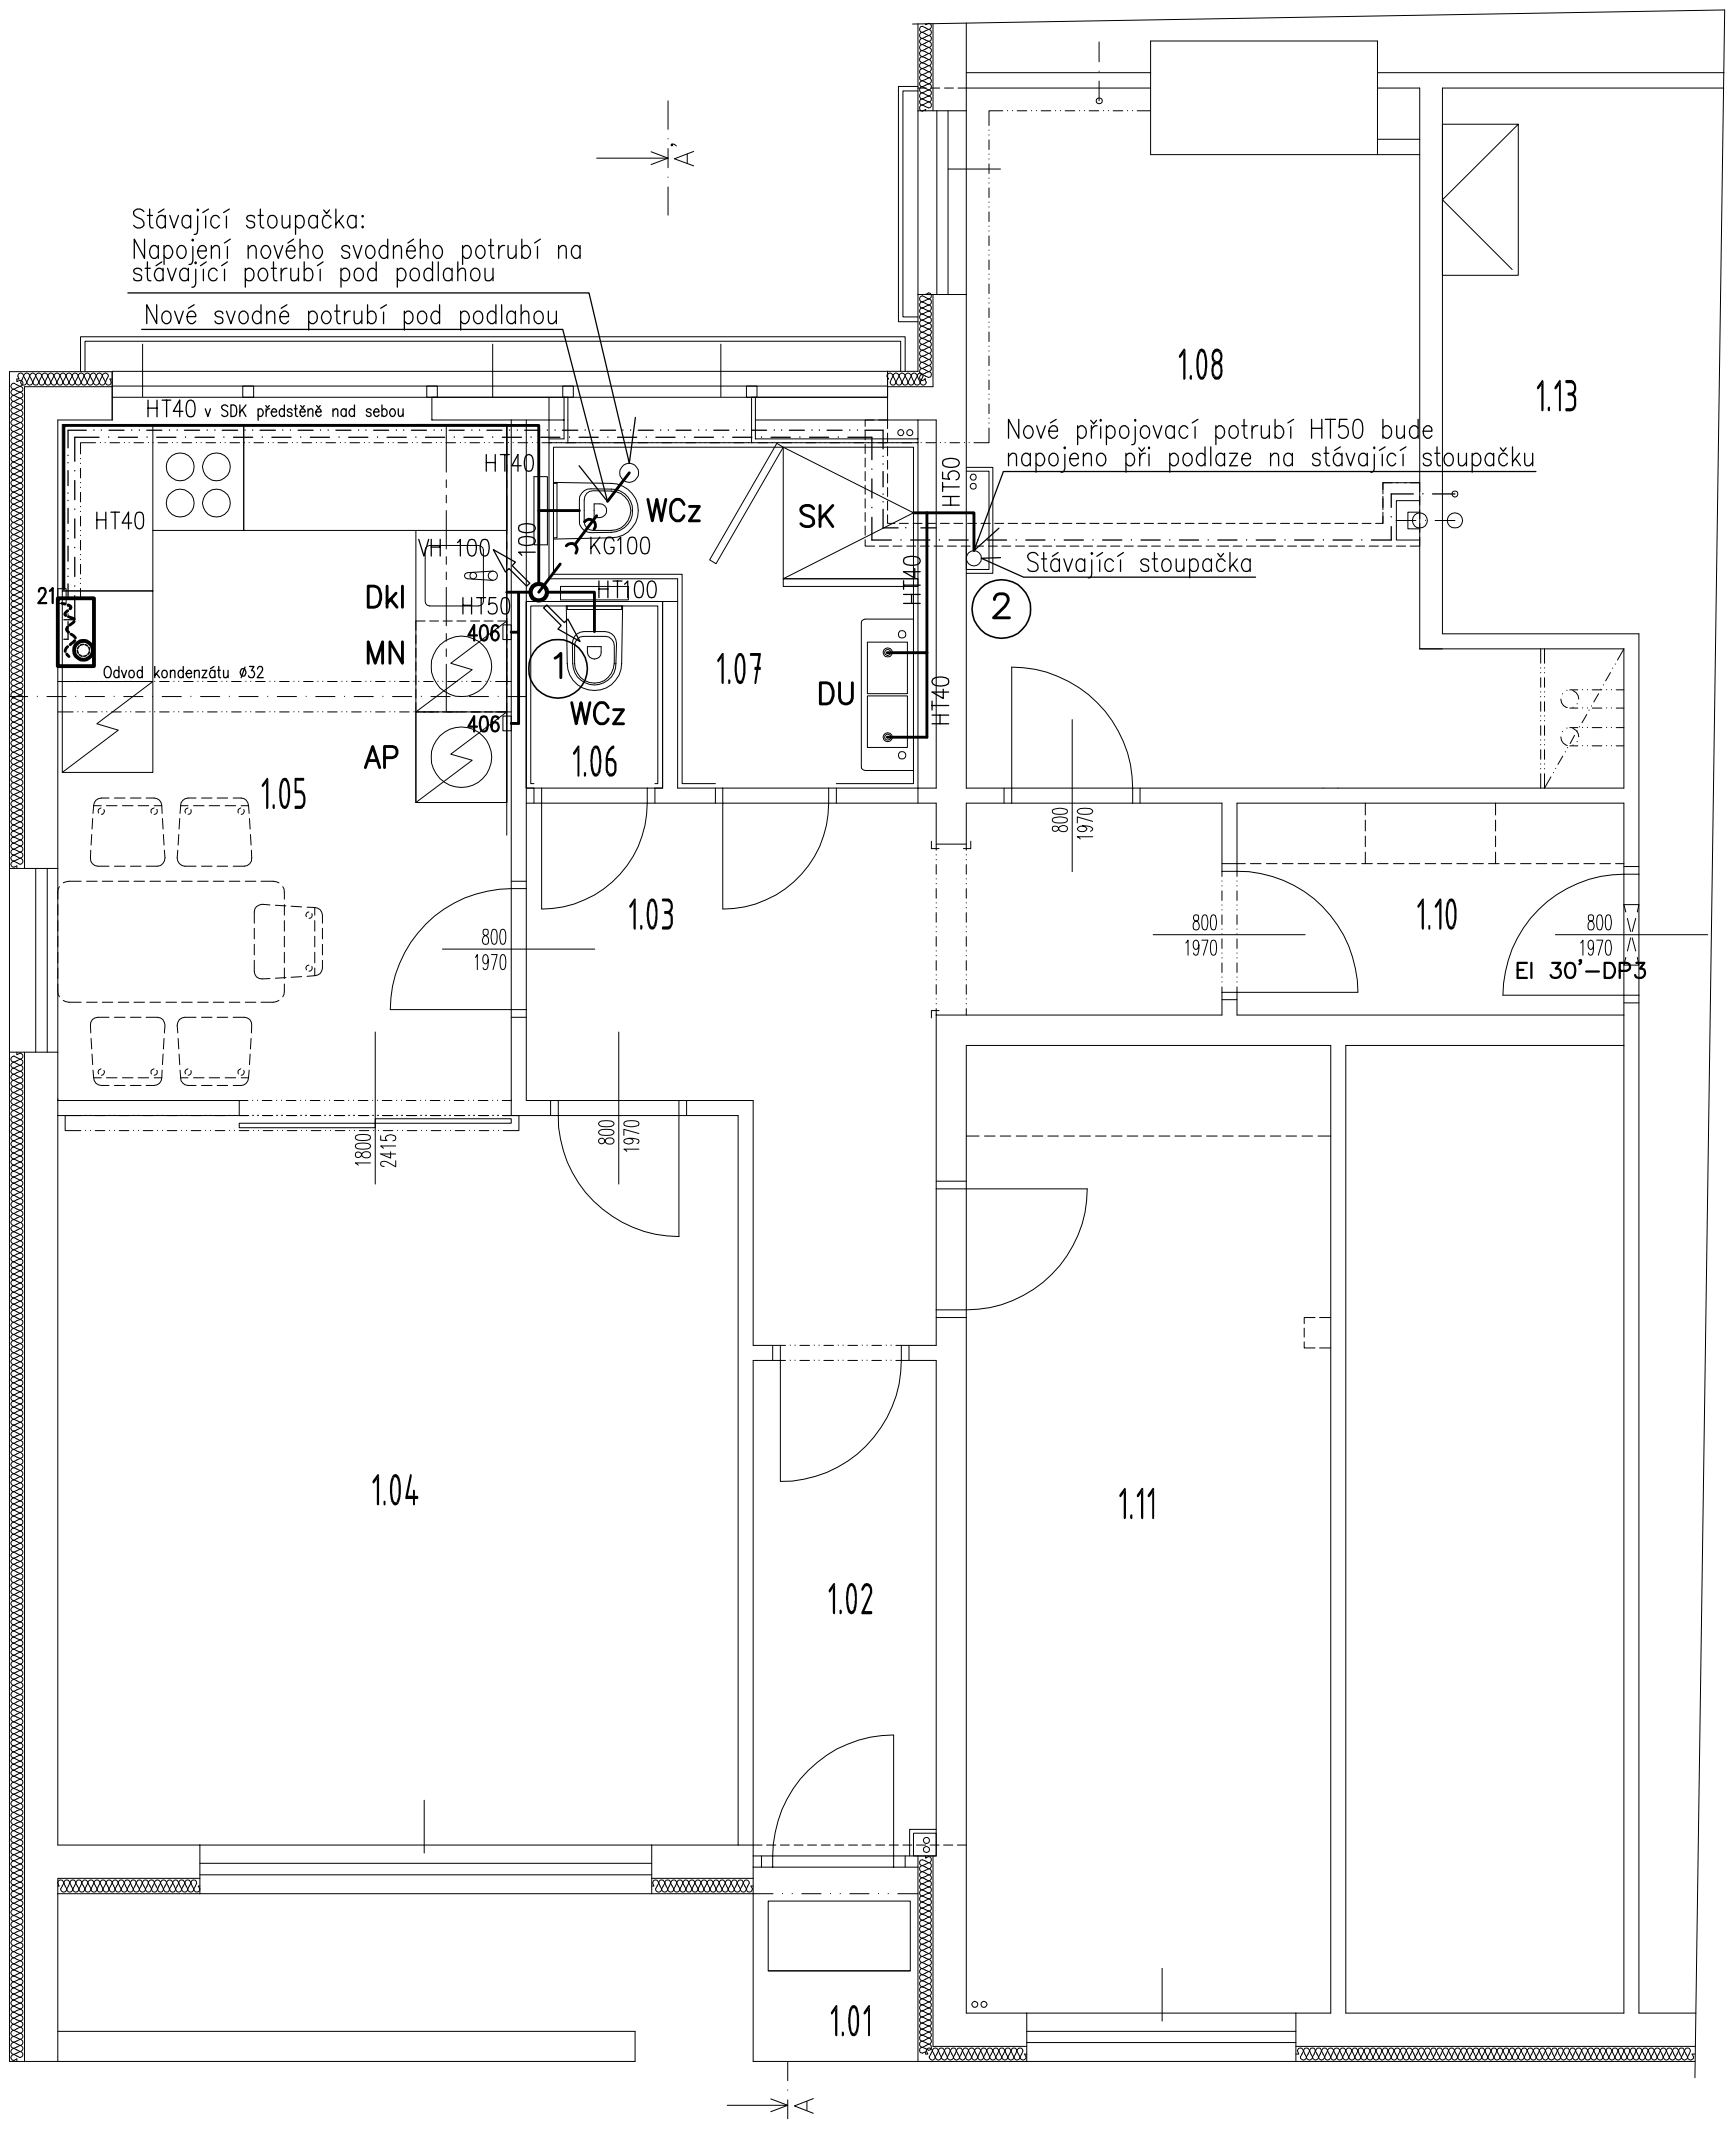

LEGENDA MÍSTNOSTÍ

Č.M.	FUNKCE MÍSTNOSTI	PLOCHA m²
1.01	ZÁVĚTŘÍ	5,74
1.02	ZÁDVEŘÍ	3,97
1.03	HALA	11,25
1.04	OBYTNÁ MÍSTNOST	21,71
1.05	OBYTNÁ KUCHYNĚ	13,68
1.06	WC	1,19
1.07	KOUPELNA	4,46
1.08	LOŽNICE	14,35
1.09	–	–
1.10	CHODBA	3,58
1.11	POKOJ	15,42
1.12	–	–
1.13	CHODBA MŠ	–
1.14	–	–
1.15	–	–

OPRAVA BYTU MŠ KARÁSEK 1: 50 D.1.4.a 2.

Název stavby: Název výkresu:	Měřítko: Č.výkresu:
PŮDORYS 1.NP NÁVRH	Místo stavby: Paré: Karasova 1829/14, Praha 4 kú: Modřany 728616, parc. č.956/4 –
Zadavatel: Městská část Praha 12 IČ: 00231151 Generála Šišky 2375/6, 143 00 Praha 4	Generální projektant: ing.arch. Michaela Dvořáková IČ: 64769241
Část: ZDRAVOTNÍ INSTALACE – KANALIZACE	Projektant: M.Brousek. P.Šošolík KLIMATIK
Stupeň: DPS	Datum: VI. 2024