


Katastrální situace  
3330/68

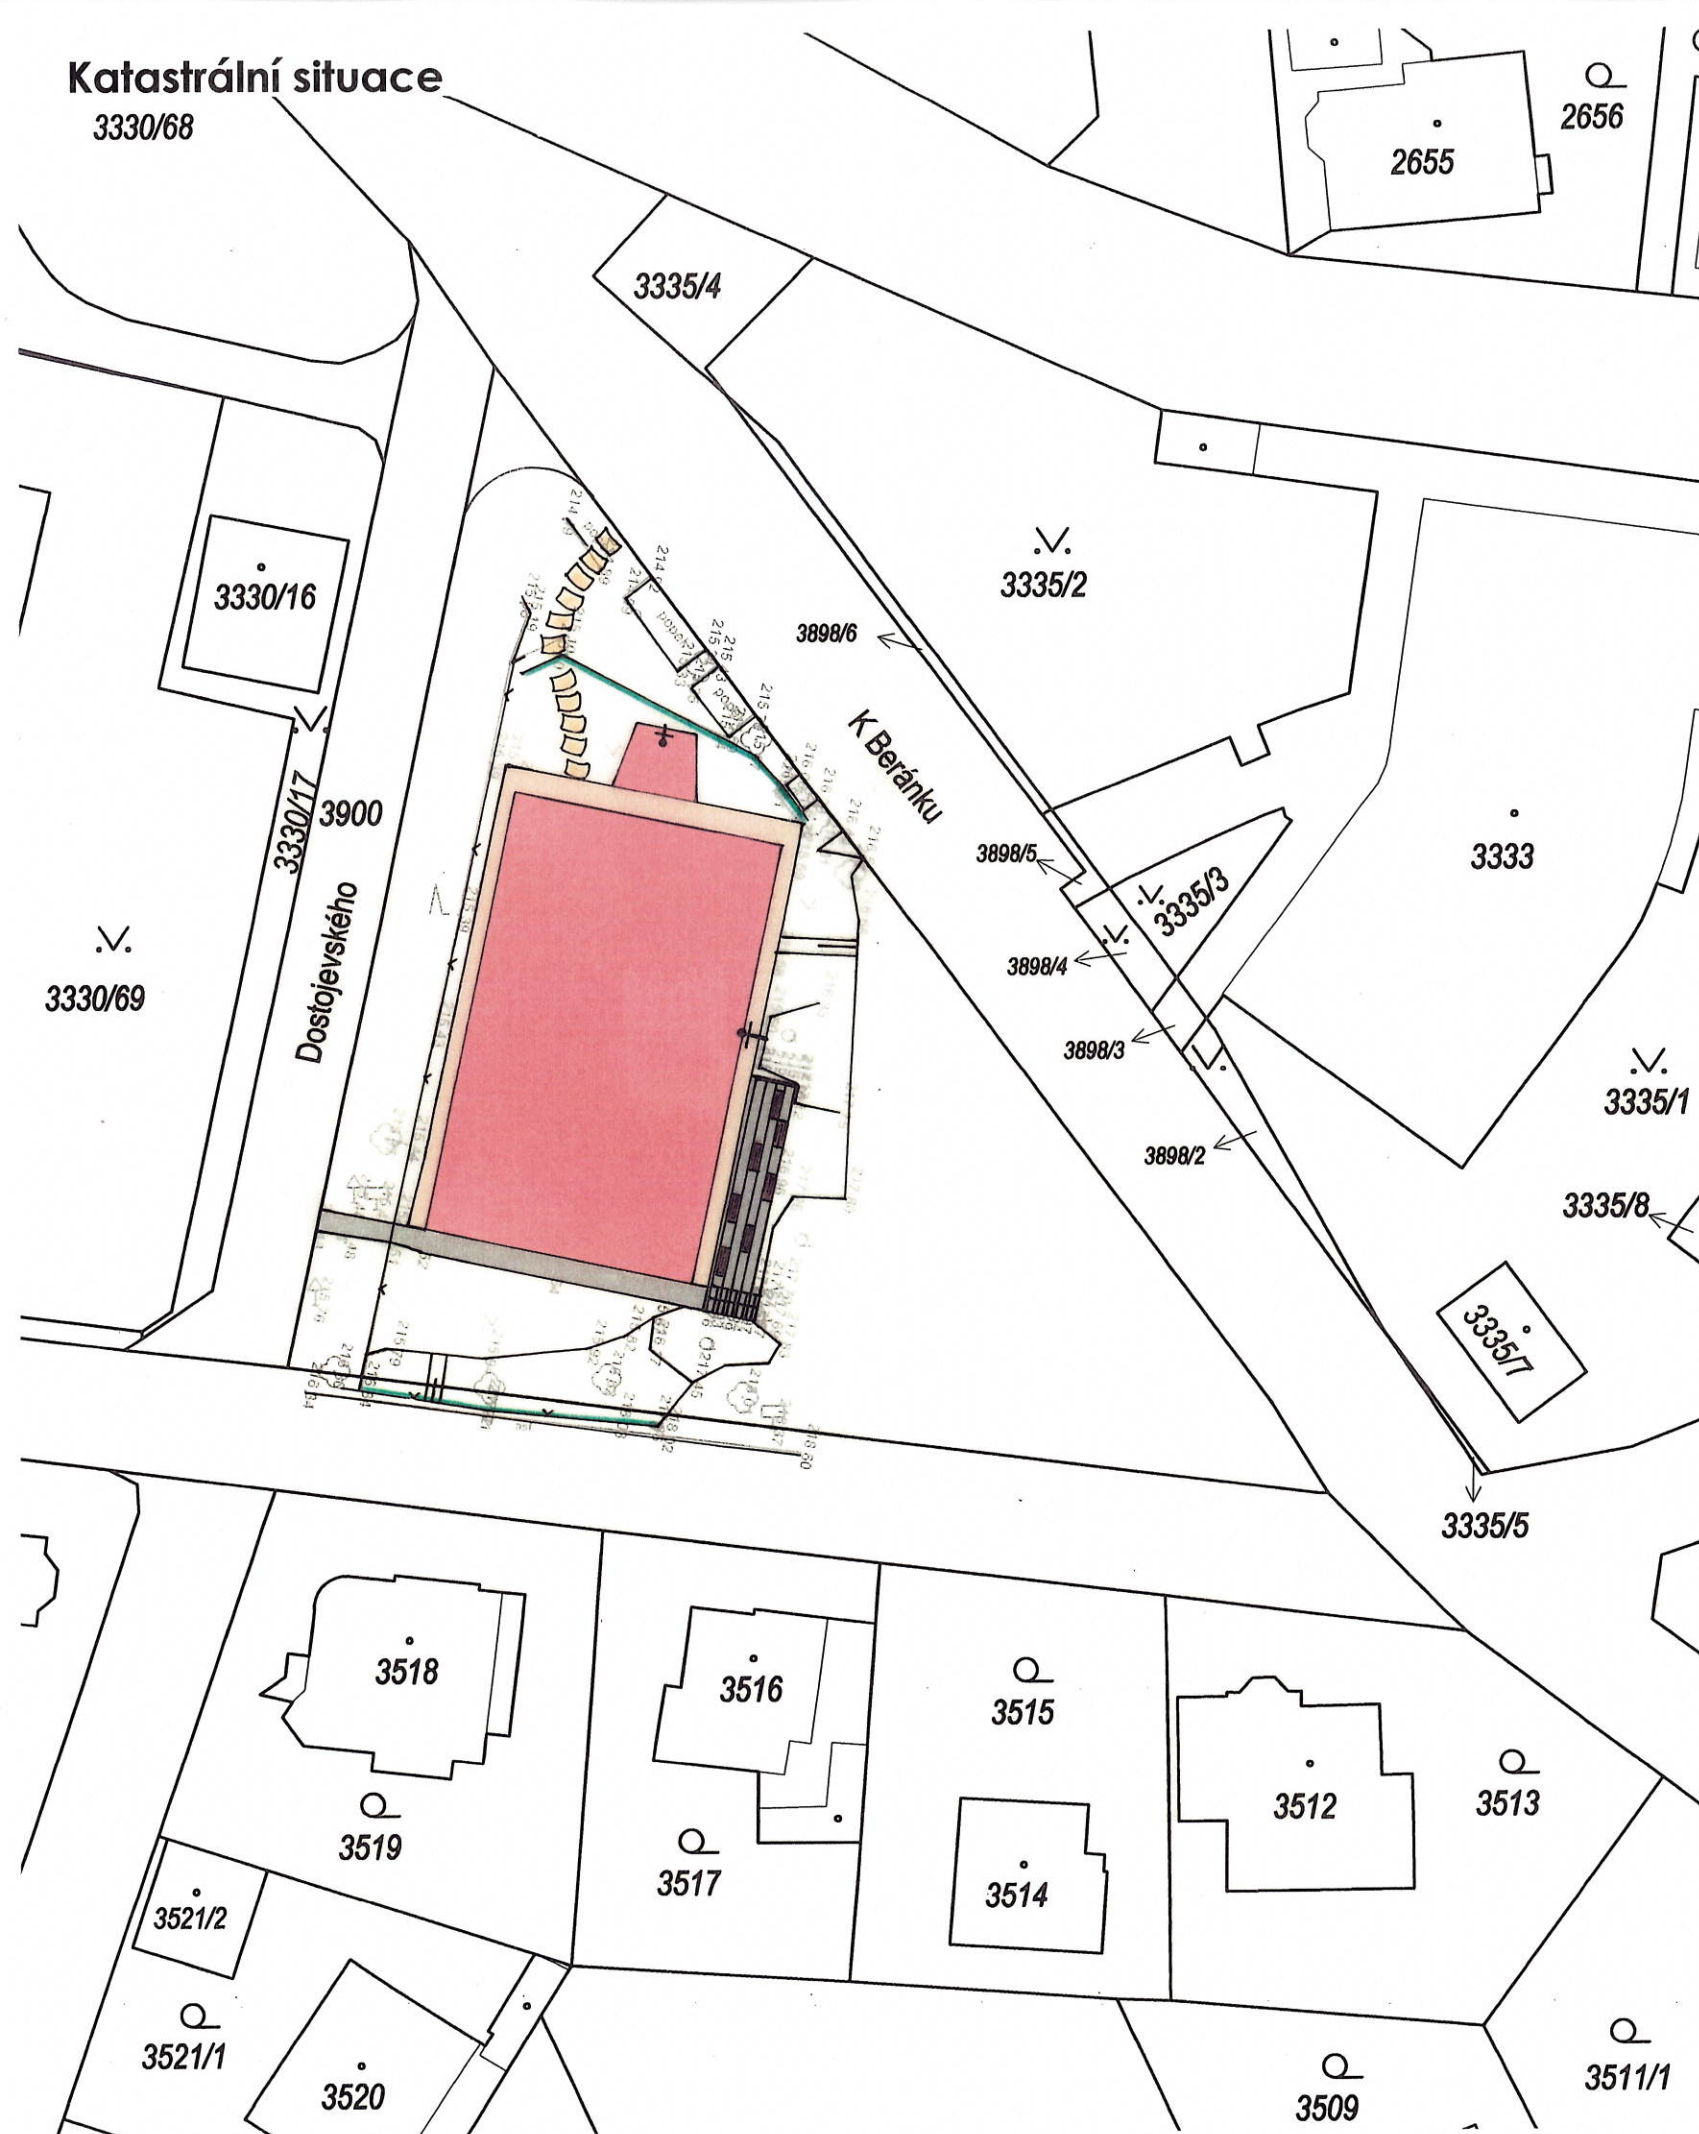

OFFICIAL

±0,000 = 215,530 m.n.m. Bpv S – JTSK

TATO PROJEKTOVÁ DOKUMENTACE JE DUŠEVNÍM VLASTNICTVÍM SPOLENOSTI PITTER DESIGN, s.r.o. ŽADNÉ PRVKY, DATA A JINÉ INFORMACE Z TÉTO PROJEKTOVÉ DOKUMENTACE NESMÍ BÝT POUŽITY A KOPÍROVANY TŘETÍ OSOBOU, JI PŘEDÁNY ČI JINAK S NÍ NAKLÁDÁNO BEZ PÍSEMNÉHO POVOLENÍ SPOLEČNOSTI PITTER DESIGN, s.r.o. PROJEKTOVÁ DOKUMENTACE PODLEŽÁ OCHRANĚ AUTORSKÝCH PRÁV, DLE AUTORSKÉHO ZÁKONA Č.121/2000Sb.

STAVBA:			
Hřiště Mydlinky • rekonstrukce			
OKRES:	HLAVNÍ MĚSTO PRAHA	KRAJ:	HLAVNÍ MĚSTO PRAHA
POZEMEK ČÍSLO:	3331	KATASTRÁLNÍ ÚZEMÍ:	MODŘANY
HLAVNÍ PROJEKTANT:	PITTER DESIGN, s.r.o. IČO: 25275291 ING. ARCH. LEOŠ PITTER AUTORIZOVANÝ ARCHITEKT OKA 02440 SCHULHOFFOVA 1632 PARDUBICE 530 03 BGM 721 903 306 E-MAIL leos.pitter@seznam.cz	INVESTOR:	praha12 MĚSTSKÁ ČÁST PRAHA 12 ICO 00231151 Generála Šišky 2375/6 143 00 Praha 4 - Modřany
ODPOVĚDNÝ PROJEKTANT:	ING. ARCH. LEOŠ PITTER	STUPEŇ DOKUMENTACE:	PROJEKTOVÁ DOKUMENTACE PRO PROVÁDĚNÍ STAVBY
ČÁST:	STAVEBNĚ ARCHITEKTONICKÉ ŘEŠENÍ	ČÍSLO PŘÍLOHY:	C2