


Základové konstrukce

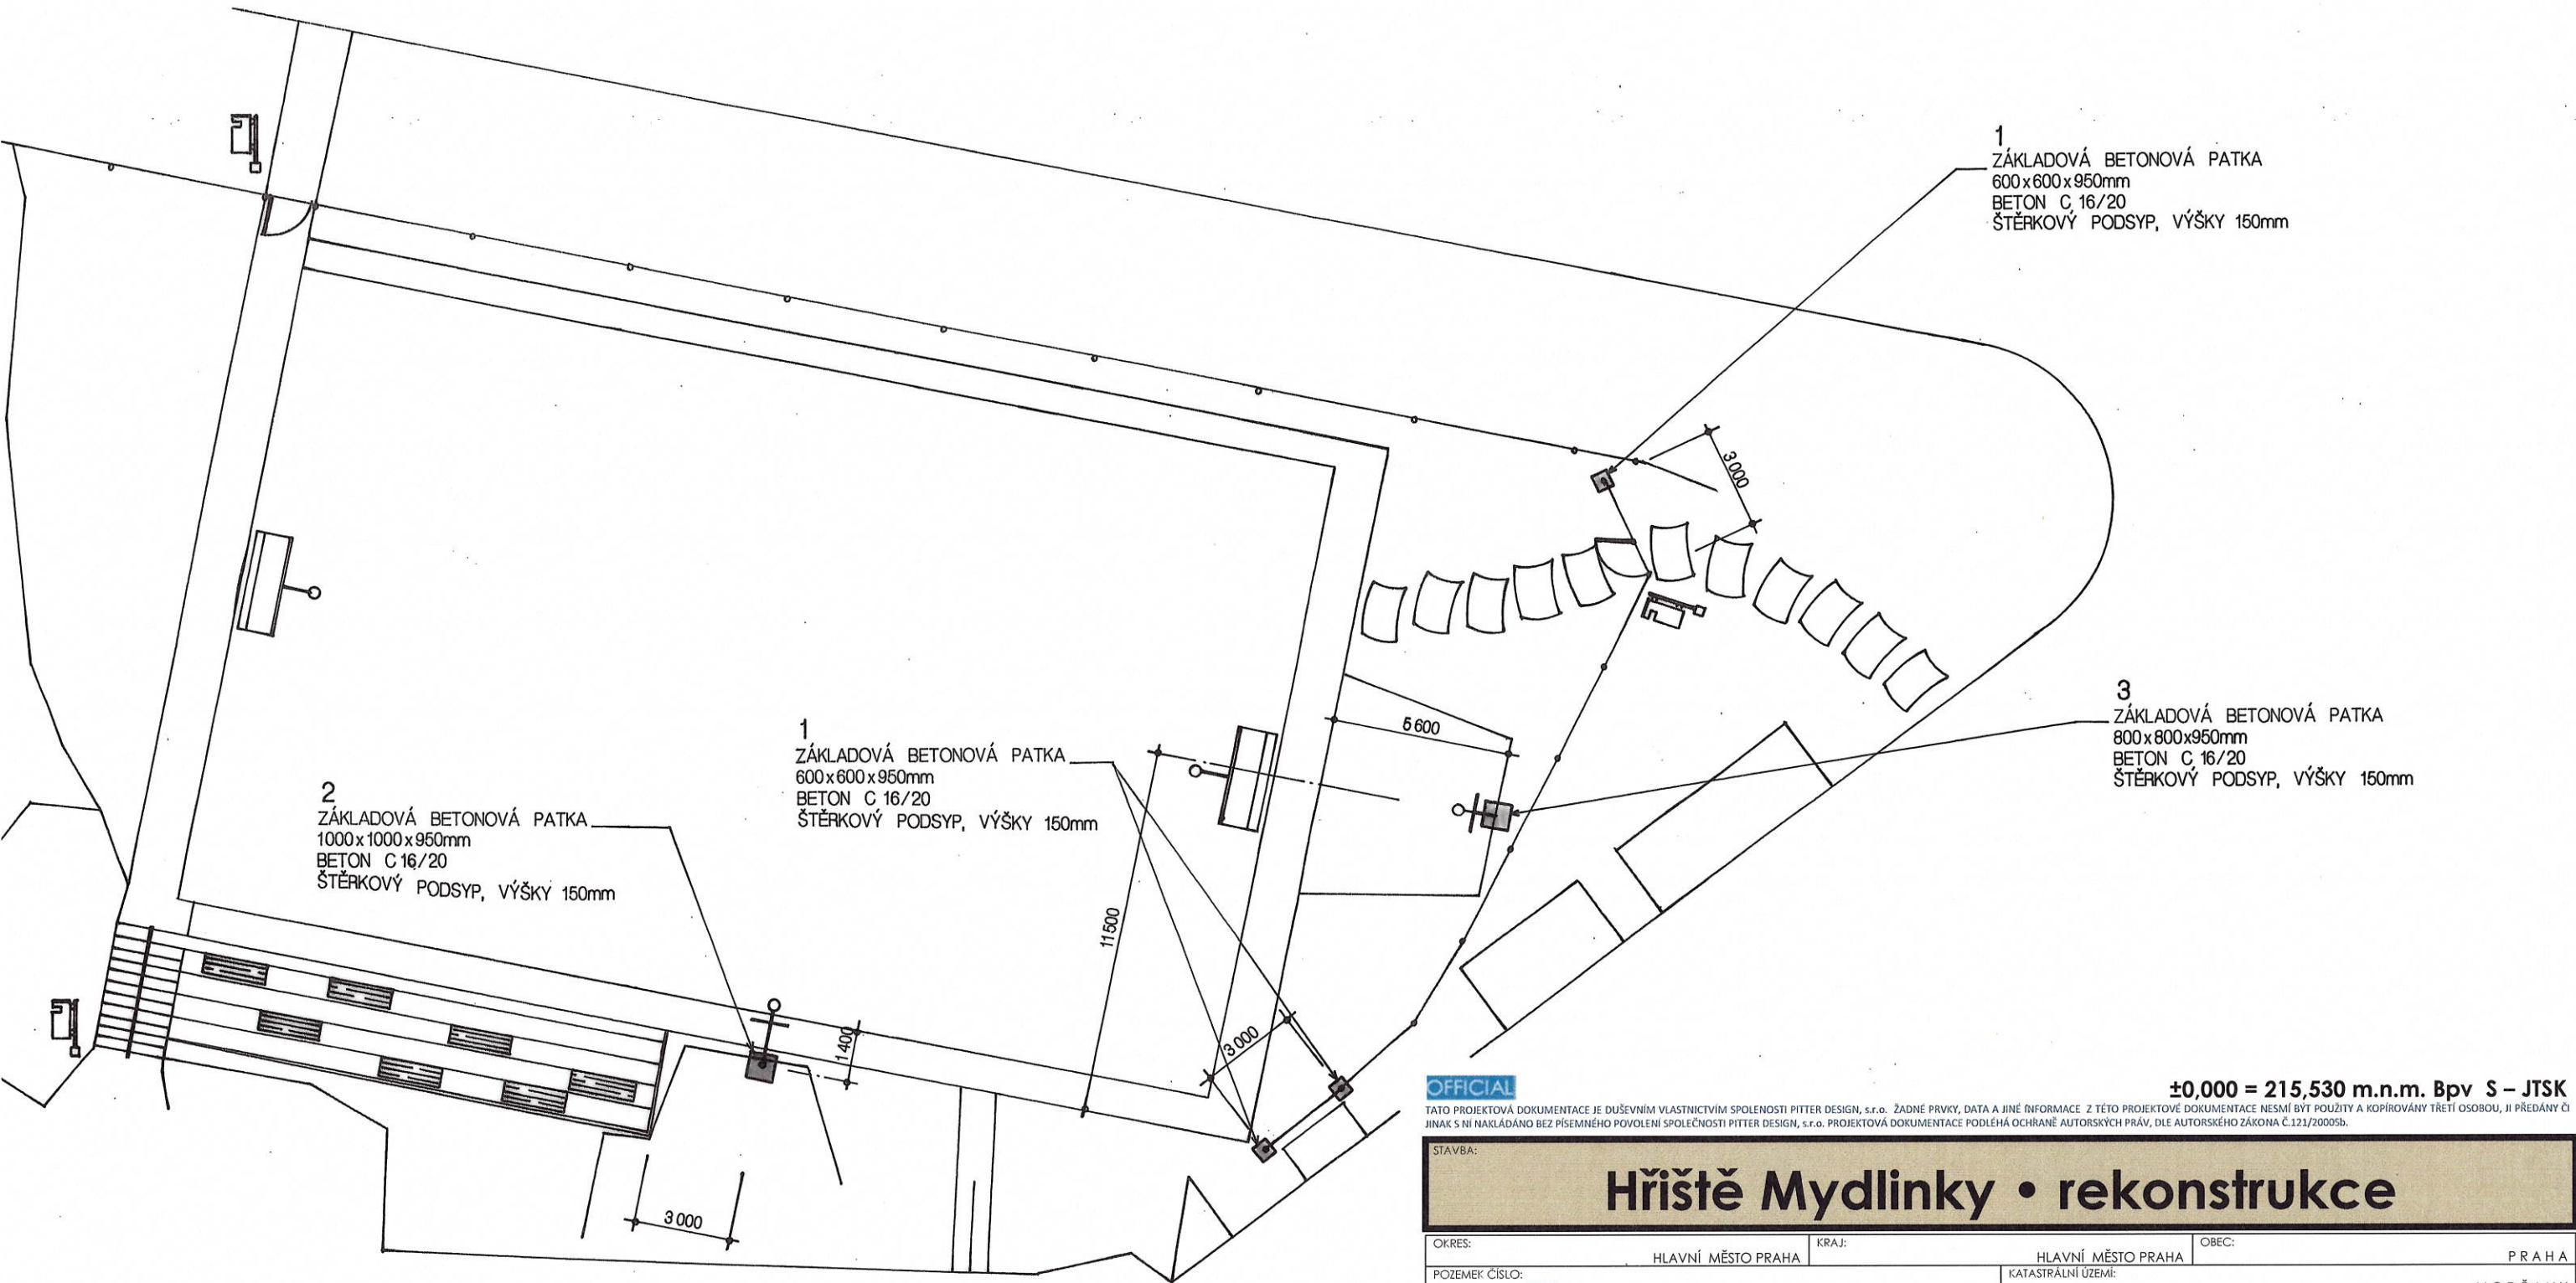

LEGENDA ZÁKLADOVÝCH PATEK				
OZNAČENÍ	ROZMĚR	PLOCHA/m²	BETON	POČET
1	600 x 600 x 950mm	0,360	C 16/20	3x
2	1000 x 1000 x 950mm	1,000	C 16/20	1x
3	800 x 800 x 950mm	0,640	C 16/20	1x

OFFICIAL

TATO PROJEKTOVÁ DOKUMENTACE JE DUŠEVNÍM VLASTNICTVÍM SPOLENOSTI PITTER DESIGN, s.r.o. ŽADNÉ PRVKY, DATA A JINÉ INFORMACE Z TÉTO PROJEKTOVÉ DOKUMENTACE NESMÍ BÝT POUŽITY A KOPÍROVÁNY TŘETÍ OSOBOU, JI PŘEDÁNY ČI JINAK S NÍ NAKLÁDÁNO BEZ PÍSEMNÉHO POVOLENÍ SPOLEČNOSTI PITTER DESIGN, s.r.o. PROJEKTOVÁ DOKUMENTACE PODLEHÁ OCHRANĚ AUTORSKÝCH PRÁV, DLE AUTORSKÉHO ZÁKONA Č.121/2000Sb.

±0,000 = 215,530 m.n.m. Bpv S – JTSK

STAVBA:				Hřiště Mydlinky • rekonstrukce	
OKRES:	HLAVNÍ MĚSTO PRAHA	KRAJ:	HLAVNÍ MĚSTO PRAHA	OBEC:	PRAHA
POZEMEK ČÍSLO:	3331	KATASTRÁLNÍ ÚZEMÍ:	MODŘANY		
HLAVNÍ PROJEKTANT:	PITTER DESIGN, s.r.o. IČO: 25275291 ING. ARCH. LEOŠ PITTE AUTORIZOVANÝ ARCHITEKT OKA 02440 SCHULHOFFOVA 1632 PARDUBICE 530 03 BGM 721 903 306 E-MAIL leos.pitter@seznam.cz		INVESTOR:	praha12 MĚSTSKÁ ČÁST PRAHA 12 ICO 00231151 Generála Šišky 2375/6 143 00 Praha 4 - Modřany	
ODPOVĚDNÝ PROJEKTANT:	ING. ARCH. LEOŠ PITTE		STUPEŇ DOKUMENTACE:	PROJEKTOVÁ DOKUMENTACE PRO PROVÁDĚNÍ STAVBY	
ČÁST:	STAVEBNĚ ARCHITEKTONICKÉ ŘEŠENÍ		ČÍSLO PARÉ:		
NÁZEV PŘÍLOHY:	SO.01 VÍCEÚČELOVÉ HRŠTĚ		ČÍSLO PŘÍLOHY:	D 1.3	
ZÁKLADOVÉ KONSTRUKCE					