


Řez multifunkčním hřištěm

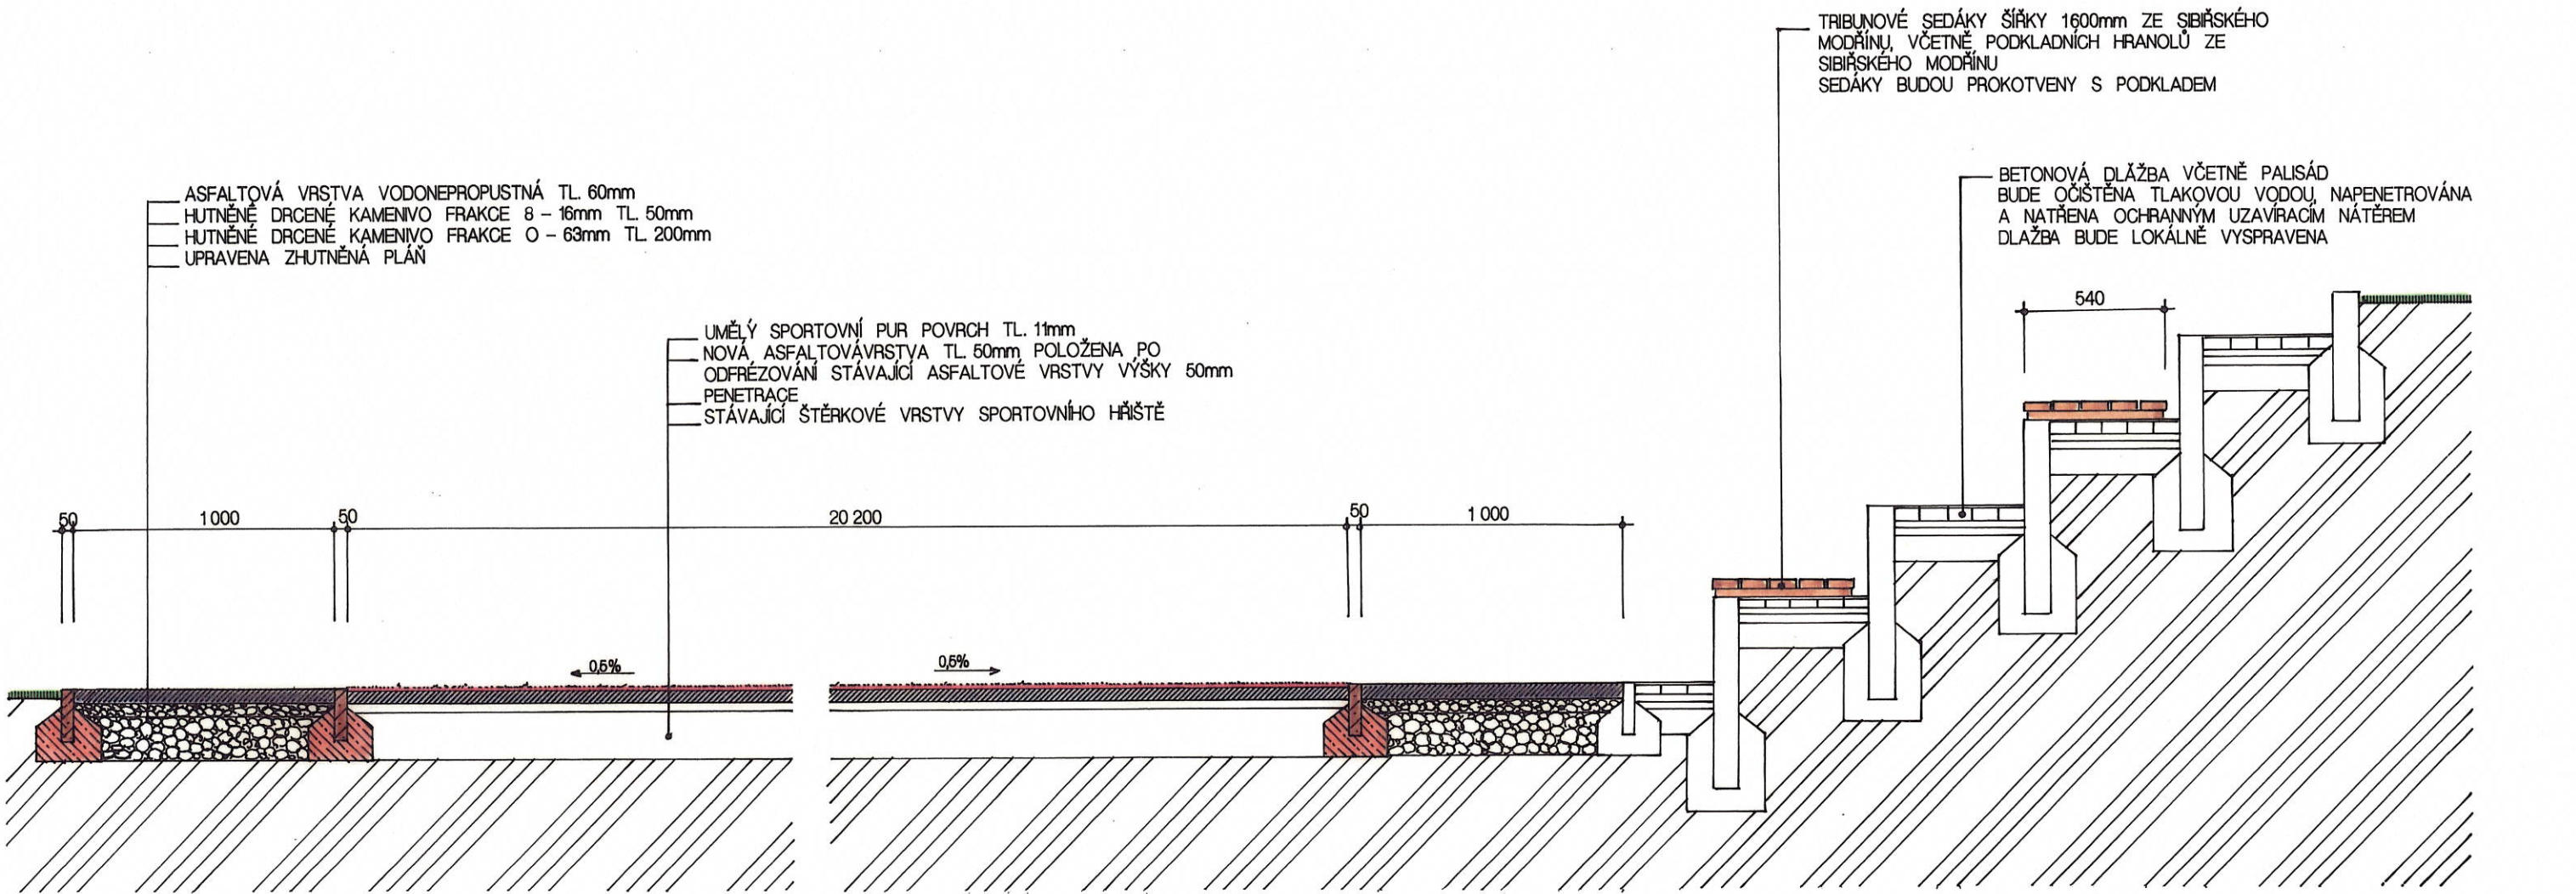

TYPY SPORTOVNÍCH POVRCHŮ

UMĚLÝ POLYURETANOVÝ POVRCH EPDM JEDNOVRSTVÝ TL. 11mm



POZNÁMKA

UMĚLÝ POLYURETANOVÝ POVRCH EPDM JEDNOVRSTVÝ TL. 11mm:
JEDNÁ SE O TRVANLIVÝ, VODOPROPUSTNÝ POLYURETANOVÝ POVRCH S ROVNOU, PORÉZNÍ VRSTVOU. TENTO POVRCH JE VYROBEN Z VYSOCE KVALITNÍHO GRANULÁTU EPDM A POLOŽEN V JEDNÉ VRSTVĚ, O CELKOVÉ TLOUŠŤCE 11mm. POVRCH JE BEZ PŘÍMĚSI RECYKLOVANÉ, ČERNÉ GUMY, ČÍMŽ SE DOSAHUJE MAXIMÁLNÍ TRVANLIVOST. ELASTICKÁ VRSTVA SE SKLÁDÁ Z EPDM BAREVNÉHO GRANULÁTU, S VELIKOSTÍ ZRNA 1 – 4mm, KTERÝ JE STMELEN POLYURETANOVÝM POJIVEM SE ZVÝŠENOU PEVNOSTÍ. POVRCH JE MOŽNÉ DODAT V RŮZNÝCH BAREVNÝCH ODSŤÍNECH, NEBO BAREVNÝCH KOMBINACÍ. POVRCH JE VYSOCE ELASTICKÝ A JE URČENÝ PRO VÍCEÚČELOVÉ VENKOVNÍ SPORTOVIŠTĚ, TENISOVÉ KURTY I ŠKOLNÍ ATLETICKÉ DRÁHY. JE VELMI VHODNÝ PRO MÍČOVÉ SPORTY. TENTO POVRCH SE POKLÁDÁ NA PŘEDEM PŘIPRAVENÝ PODKLAD, NEJČASTĚJI NA ASFALTOVÝ KOBEREC, PŘÍPADNĚ NA KVALITNÍ BETONOVOU DESKU, SPECIÁLNÍM FINIŠEREM SMG, PODKLAD MUSÍ SPLŇOVAT ROVINNOST DLE NORMY ± 2mm NA 2m. DODANÝ POVRCH MUSÍ MÍT CERTIFIKÁT DLE DIN 18035 A PROHLÁŠENÍ O SHODĚ.



OFFICIAL

TATO PROJEKTOVÁ DOKUMENTACE JE DUŠEVNÍM VLASTNICTVÍM SPOLENOSTI PITTER DESIGN, s.r.o. ŽADNÉ PRVKY, DATA A JINÉ INFORMACE Z TĚTO PROJEKTOVÉ DOKUMENTACE NESMÍ BÝT POUŽITY A KOPÍROVÁNY TŘETÍ OSOBOU, JI PŘEDÁNY ČI JINAK S NÍ NAKLÁDÁNO BEZ PÍSEMNÉHO POVOLENÍ SPOLEČNOSTI PITTER DESIGN, s.r.o. PROJEKTOVÁ DOKUMENTACE PODLEHÁ OCHRANĚ AUTORSKÝCH PRÁV, DLE AUTORSKÉHO ZÁKONA Č.121/2000Sb.

±0,000 = 215,530 m.n.m. Bpv S – JTSK

STAVBA:			
Hřiště Mydlinky • rekonstrukce			
OKRES:	HLAVNÍ MĚSTO PRAHA	KRAJ:	HLAVNÍ MĚSTO PRAHA
POZEMEK ČÍSLO:	3331	KATASTRÁLNÍ ÚZEMÍ:	MODŘANY
HLAVNÍ PROJEKTANT:	PITTER DESIGN, s.r.o. IČO: 25275291 ING. ARCH. LEOŠ PITTER AUTORIZOVANÝ ARCHITEKT ČKA 02440 SCHULHOFFOVA 1632 PARDUBICE 530 03 BGM 721 903 306 E-MAIL leos.pitter@seznam.cz	INVESTOR:	praha12 MĚSTSKÁ ČÁST PRAHA 12 ICO 00231151 Generála Šišky 2375/6 143 00 Praha 4 - Modřany
ODPOVĚDNÝ PROJEKTANT:	ING. ARCH. LEOŠ PITTER	STUPEŇ DOKUMENTACE:	PROJEKTOVÁ DOKUMENTACE PRO PROVÁDĚNÍ STAVBY
ČÁST:	STAVEBNĚ ARCHITEKTONICKÉ ŘEŠENÍ	ČÍSLO PŘÍLOHY:	SO.01 VÍCEÚČELOVÉ HŘIŠTĚ
NÁZEV PŘÍLOHY:			ŘEZ MULTIFUNKČNÍM HŘIŠTĚM
© 2024 / 07 -- PITTER DESIGN, s.r.o. - Všechna práva vyhrazena			