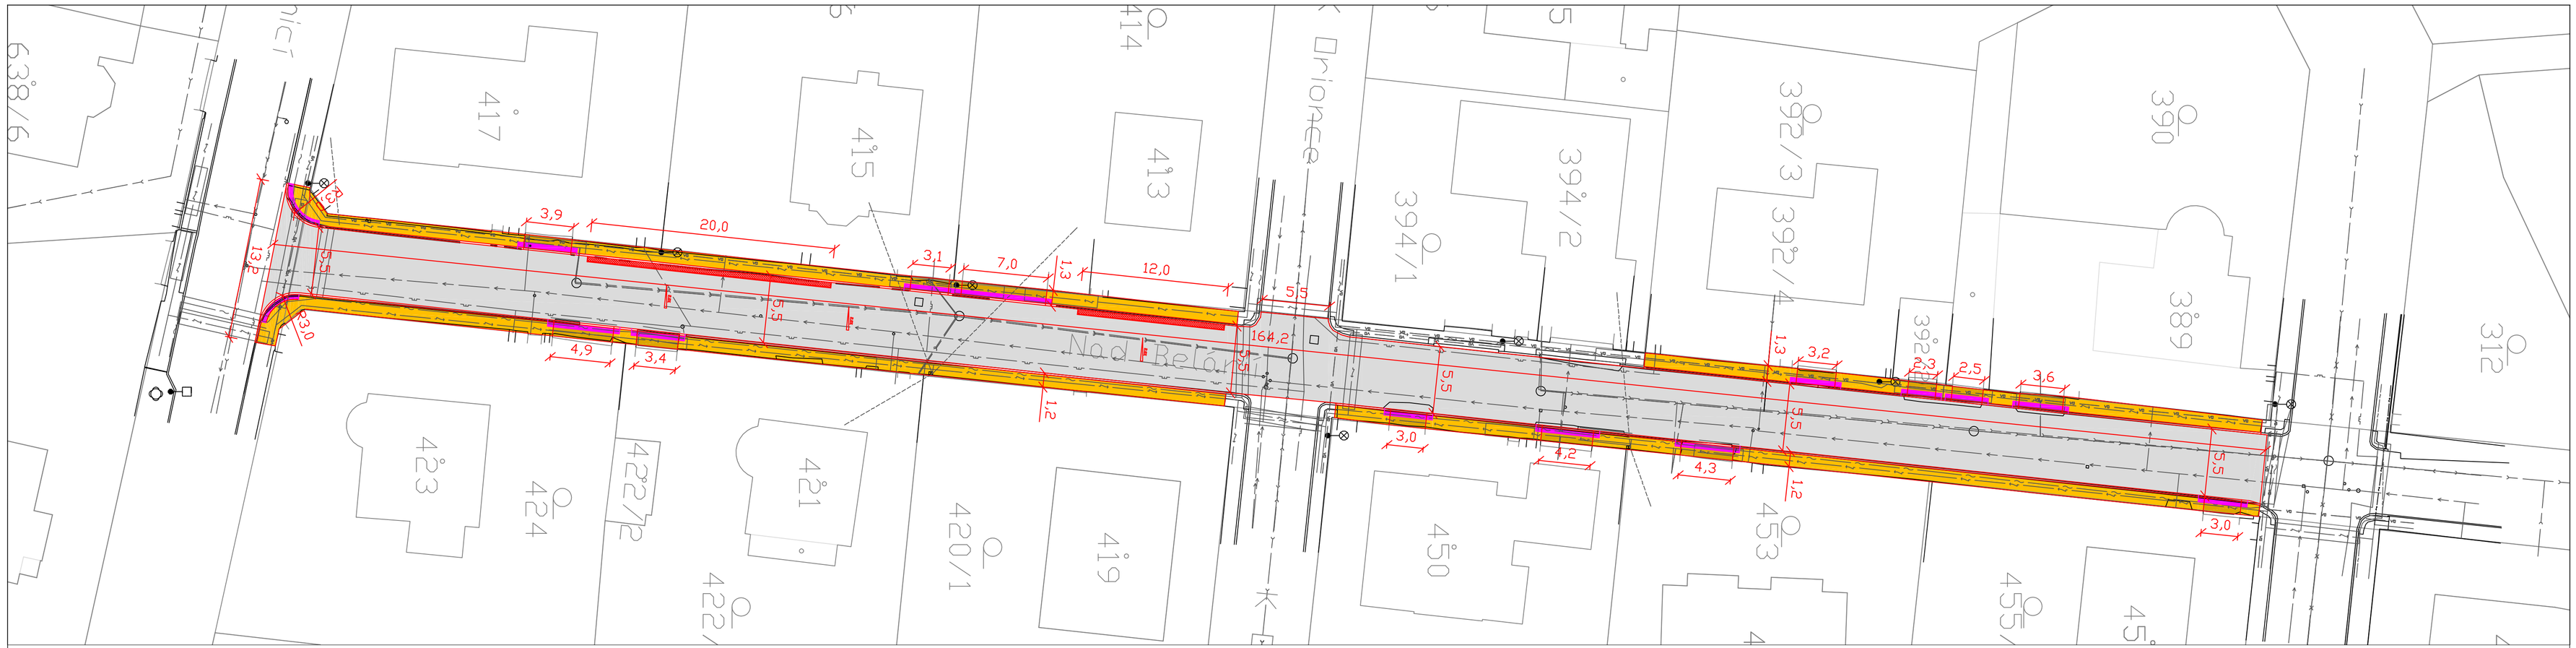

LEGENDA :

- NOVÝ CHODNÍK
- BB ÚPRAVY
- OPRAVA VOZOVKY
- CHODNÍKOVÉ PŘEJEZDY
- VSAKOVACÍ ŽEBRO
- NOVÁ SILNIČNÍ OBRUBA
- NOVÁ HRANA
- STÁVAJÍCÍ HRANY

LEGENDA IS:

- kanalizace
- vodovod
- kabel NN podzemní
- kabel sdělovací podzemní
- kabel sdělovací nadzemní
- plyn STL
- kabel VO
- chránička

SobalProjekt	Ing. Jiří Sobol Hradešín 29 282 01 Český Brod IČ 87396521	**MĚSTSKÁ ČÁST PRAHA 12** Generála Šišky 2375/6, 143 00 Praha 4	
AKCE	**„Nad Belárií mezi ul. Nad vinicí a Barunčina v Praze 12“**		ČÍSLO PŘÍLOHY C2
HLAVNÍ INŽ. PROJEKTU: Ing. Jiří Sobol	KATASTR.: Praha - Modřany	ČÁST SOUHRNNÉ ŘEŠENÍ	
ODPOVĚDNÝ PROJEKTANT: Ing. Jiří Sobol	STUPEŇ: DUR/DSP/ZDS		ČÍSLO SOUPRAVY
PROJEKTANT: Ing. Jiří Sobol	SOUŘ. SYSTÉM: JTSK/BALT	DATUM: 06/2023	PŘÍLOHA SITUACE STAVBY
KRESLIL: Karel Motal	MĚŘÍTKO:	VARIANTA: A	
ZAMĚŘIL: Tomáš Lojda	POČET FORMÁTŮ: 4A4	ČÍSLO ZAKÁZKY: 2378	