


SKLONOVÉ POMĚRY
MĚŘITKA X / Y 1:500 / 1:100
LEGENDA
TYPŮ ČAR
TERÉN
UPRAVENÝ TERÉN
NIVELETA

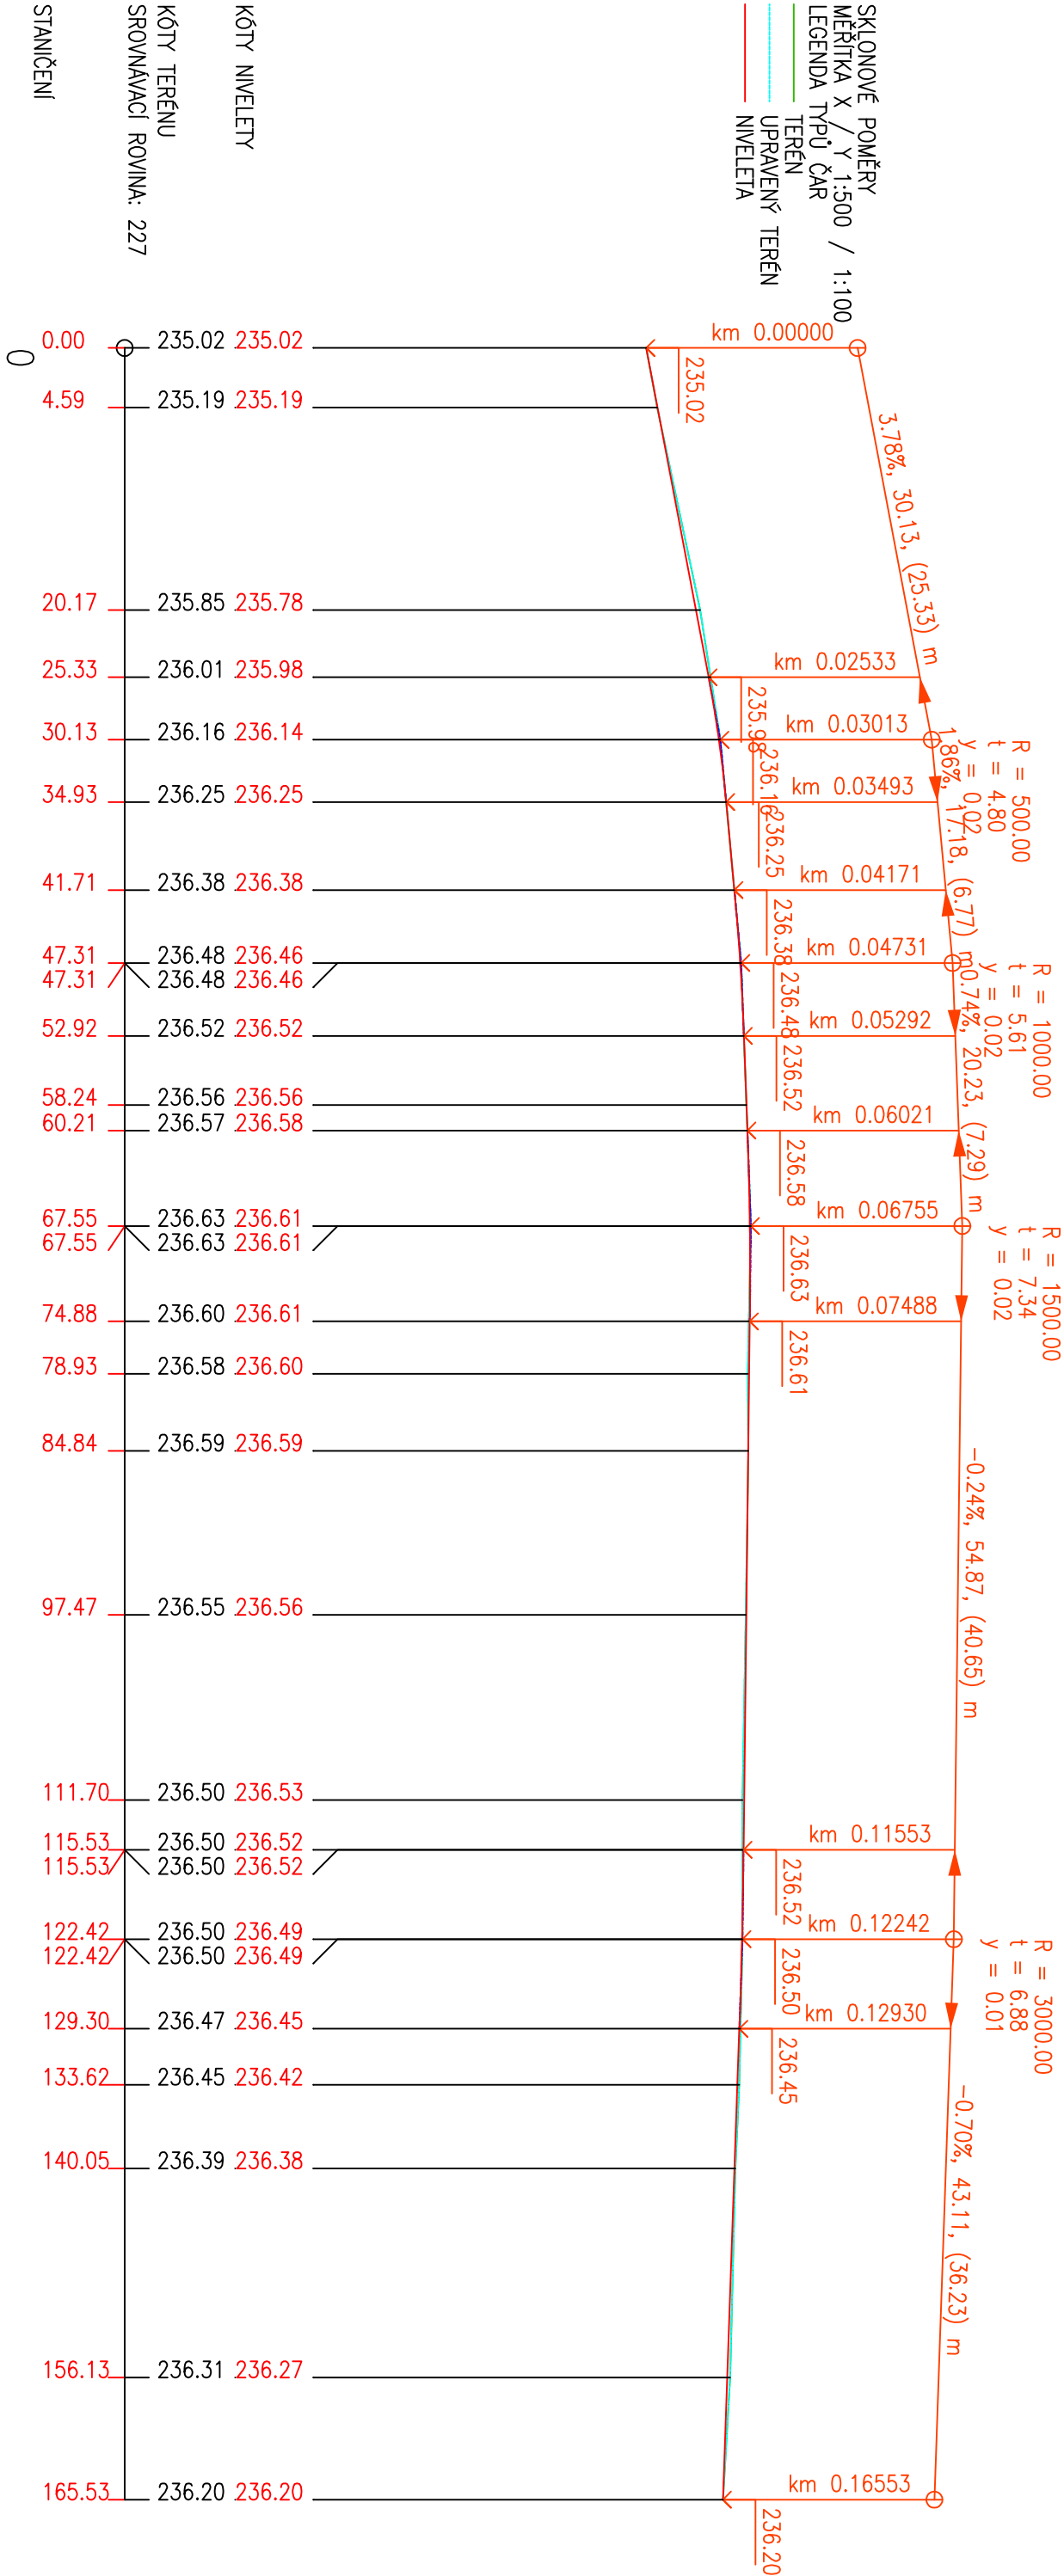

AKCE		Ing. Jiří Sobol Hradešín 29 282 01 Český Brod IČ 87396521		MĚSTSKÁ ČÁST PRAHA 12 Generála Šišky 2375/6, 143 00 Praha 4	
„Nad Belářií mezi ul. Nad vinicí a Barunčína v Praze 12“		KATASTR Praha - Modřany		ČÍSLO PŘÍLOHY C4	
HLAVNÍ ING. PROJEKTU Ing. Jiří Sobol		STUPEŇ DUR/DSP/ZDS		ČÍSLO SOUPRAVY	
ODPOVĚDNÝ PROJEKTANT Ing. Jiří Sobol		SOUŘ. SYSTÉM JTSK/BALT			
PROJEKTANT Ing. Jiří Sobol		MĚŘITKO A			
KRESLIL Karel Motál		POČET FORMÁTŮ 2A4			
ZAMĚŘIL Tomáš Lojda		ČÍSLO ZAKÁZKY 2378			