



SCHÉMA PODHLEDŮ 3.NP

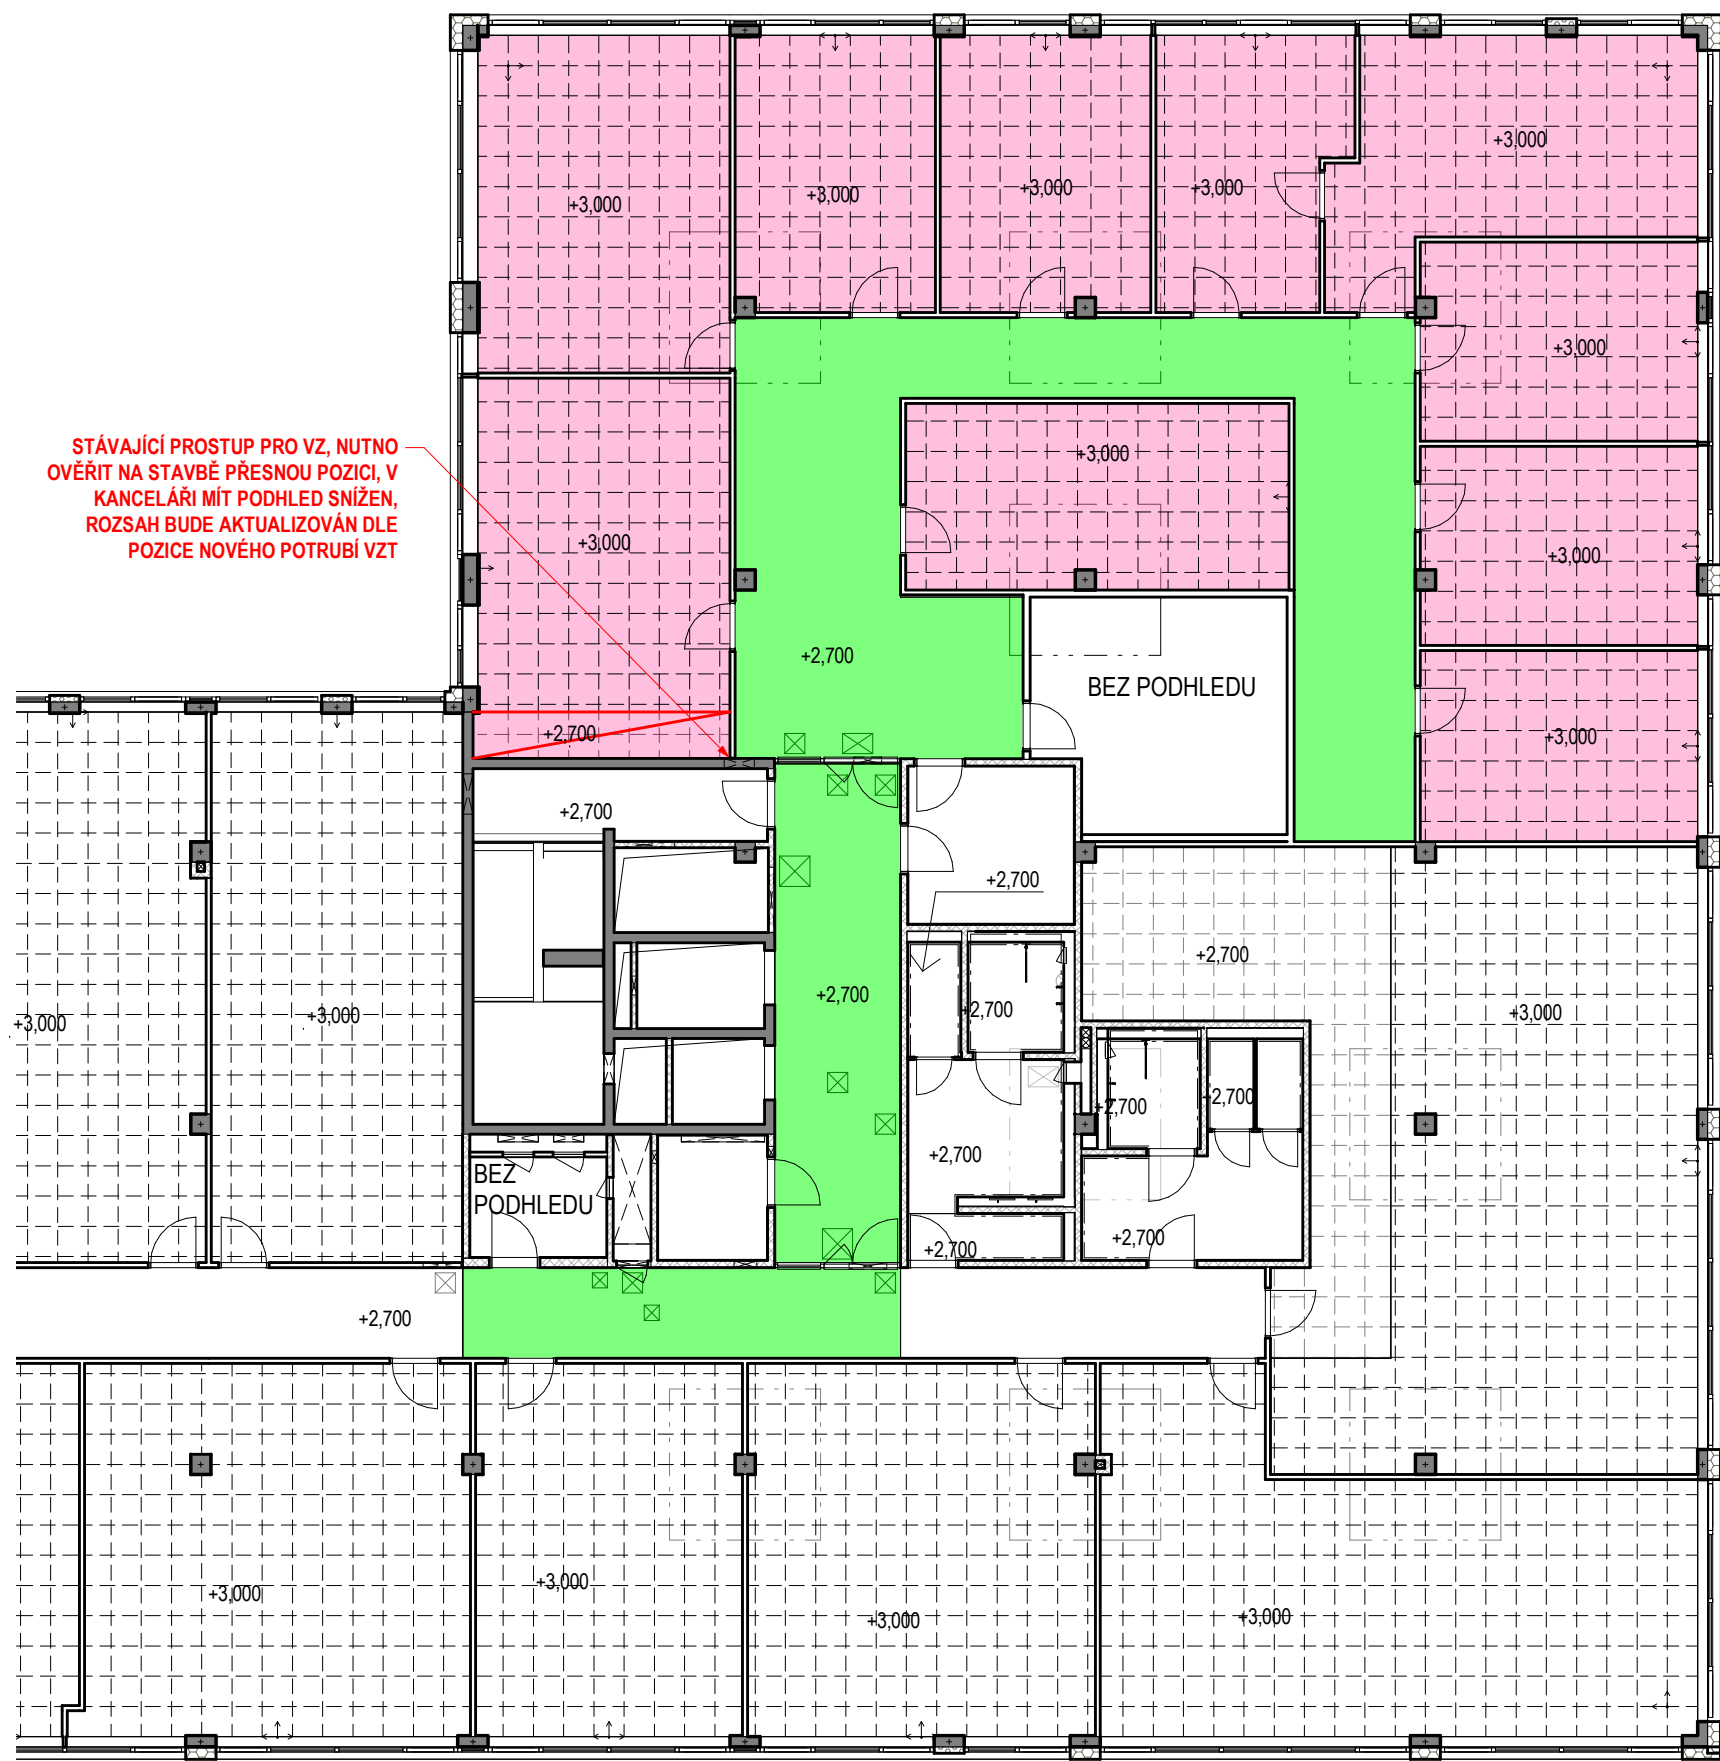

Ozn.	Popis	Referenční systém
PH.101n	Podhled sádkartonový plný, dvojitý rastr	Knauf D112, 1 x 12,5 white, dvojitý rastr
PH.102n	Podhled kazetový rastrový 600x600	Armstrong Optima Vector, rastr (600x600) dle výkresu podhledů a koncových prvků, rastrové podhledy budou dle vzorkování

LEGENDA PODHLEDŮ:

- PH.101
- PH.102

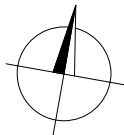

Bpv							
NOVÁ RADNICE:± 0,000 = 209,10 m n. m.							
NÁZEV A ADRESA STAVBY / Project name							
RADNICE PRAHA 12 ODDĚLENÍ DOPRAVNÍCH PŘESTUPKŮ							
AUTOR, ARCHITEKT, GENERÁLNÍ PROJEKTANT / Author, Architect, General designer							
<div>LOXIA</div>		LOXIA a.s. Perucká 26, 120 00 Praha 2 T: +420 221 511 711, E: firma@loxia.eu <small>Všechna práva vyhrazena! / All rights reserved! Neautorizovaná reprodukce a distribuce tohoto materiálu nebo jakékoli jeho části bude stíhána v souladu s platnými zákony ČR a mezinárodními úmluvami o ochraně autorských práv platných na území ČR</small>					
SCHVÁLIL / Approved:	DATUM / Date:						
RAŽITKA / Stamps:							
INVESTOR / Developer							
Městská část Praha 12 Generála Šišky 2375/6 143 00 Praha 4 - Modřany IČ: 00231151 DIČ: CZ00231151		12					
SCHVÁLIL / Approved:	DATUM / Date:						
OBJEDNATEL / Client							
SCHVÁLIL / Approved:	DATUM / Date:						
STUPEŇ / STAGE							
DOKUMENTACE PRO PROVEDENÍ STAVBY							
ČÁST DOKUMENTACE - PROFESE / Part documentation - trades							
D. VÝKRESOVÁ DOKUMENTACE A1. STAVEBNÍ ŘEŠENÍ							
VYPRACOVAL / Designed by							
LOXIA a.s.							
VYPRACOVAL / Elaborated by:	KONTROLOVAL / Checked:	DOZOROVAL / Supervised by:					
Ing. arch. Tereza Kadidlová	Ing. Jan Pyš						
OBSAH / Content							
SCHÉMA PODHLEDŮ							
MĚŘÍTKO / Scale:	RM53	Část Part	Stavební objekt Building object	Profese Discipline	Zobrazení View	Podkladní Resolution	INDEX
DATUM / Date:							
28.03.2024	D	01	A1	F	31-C		