
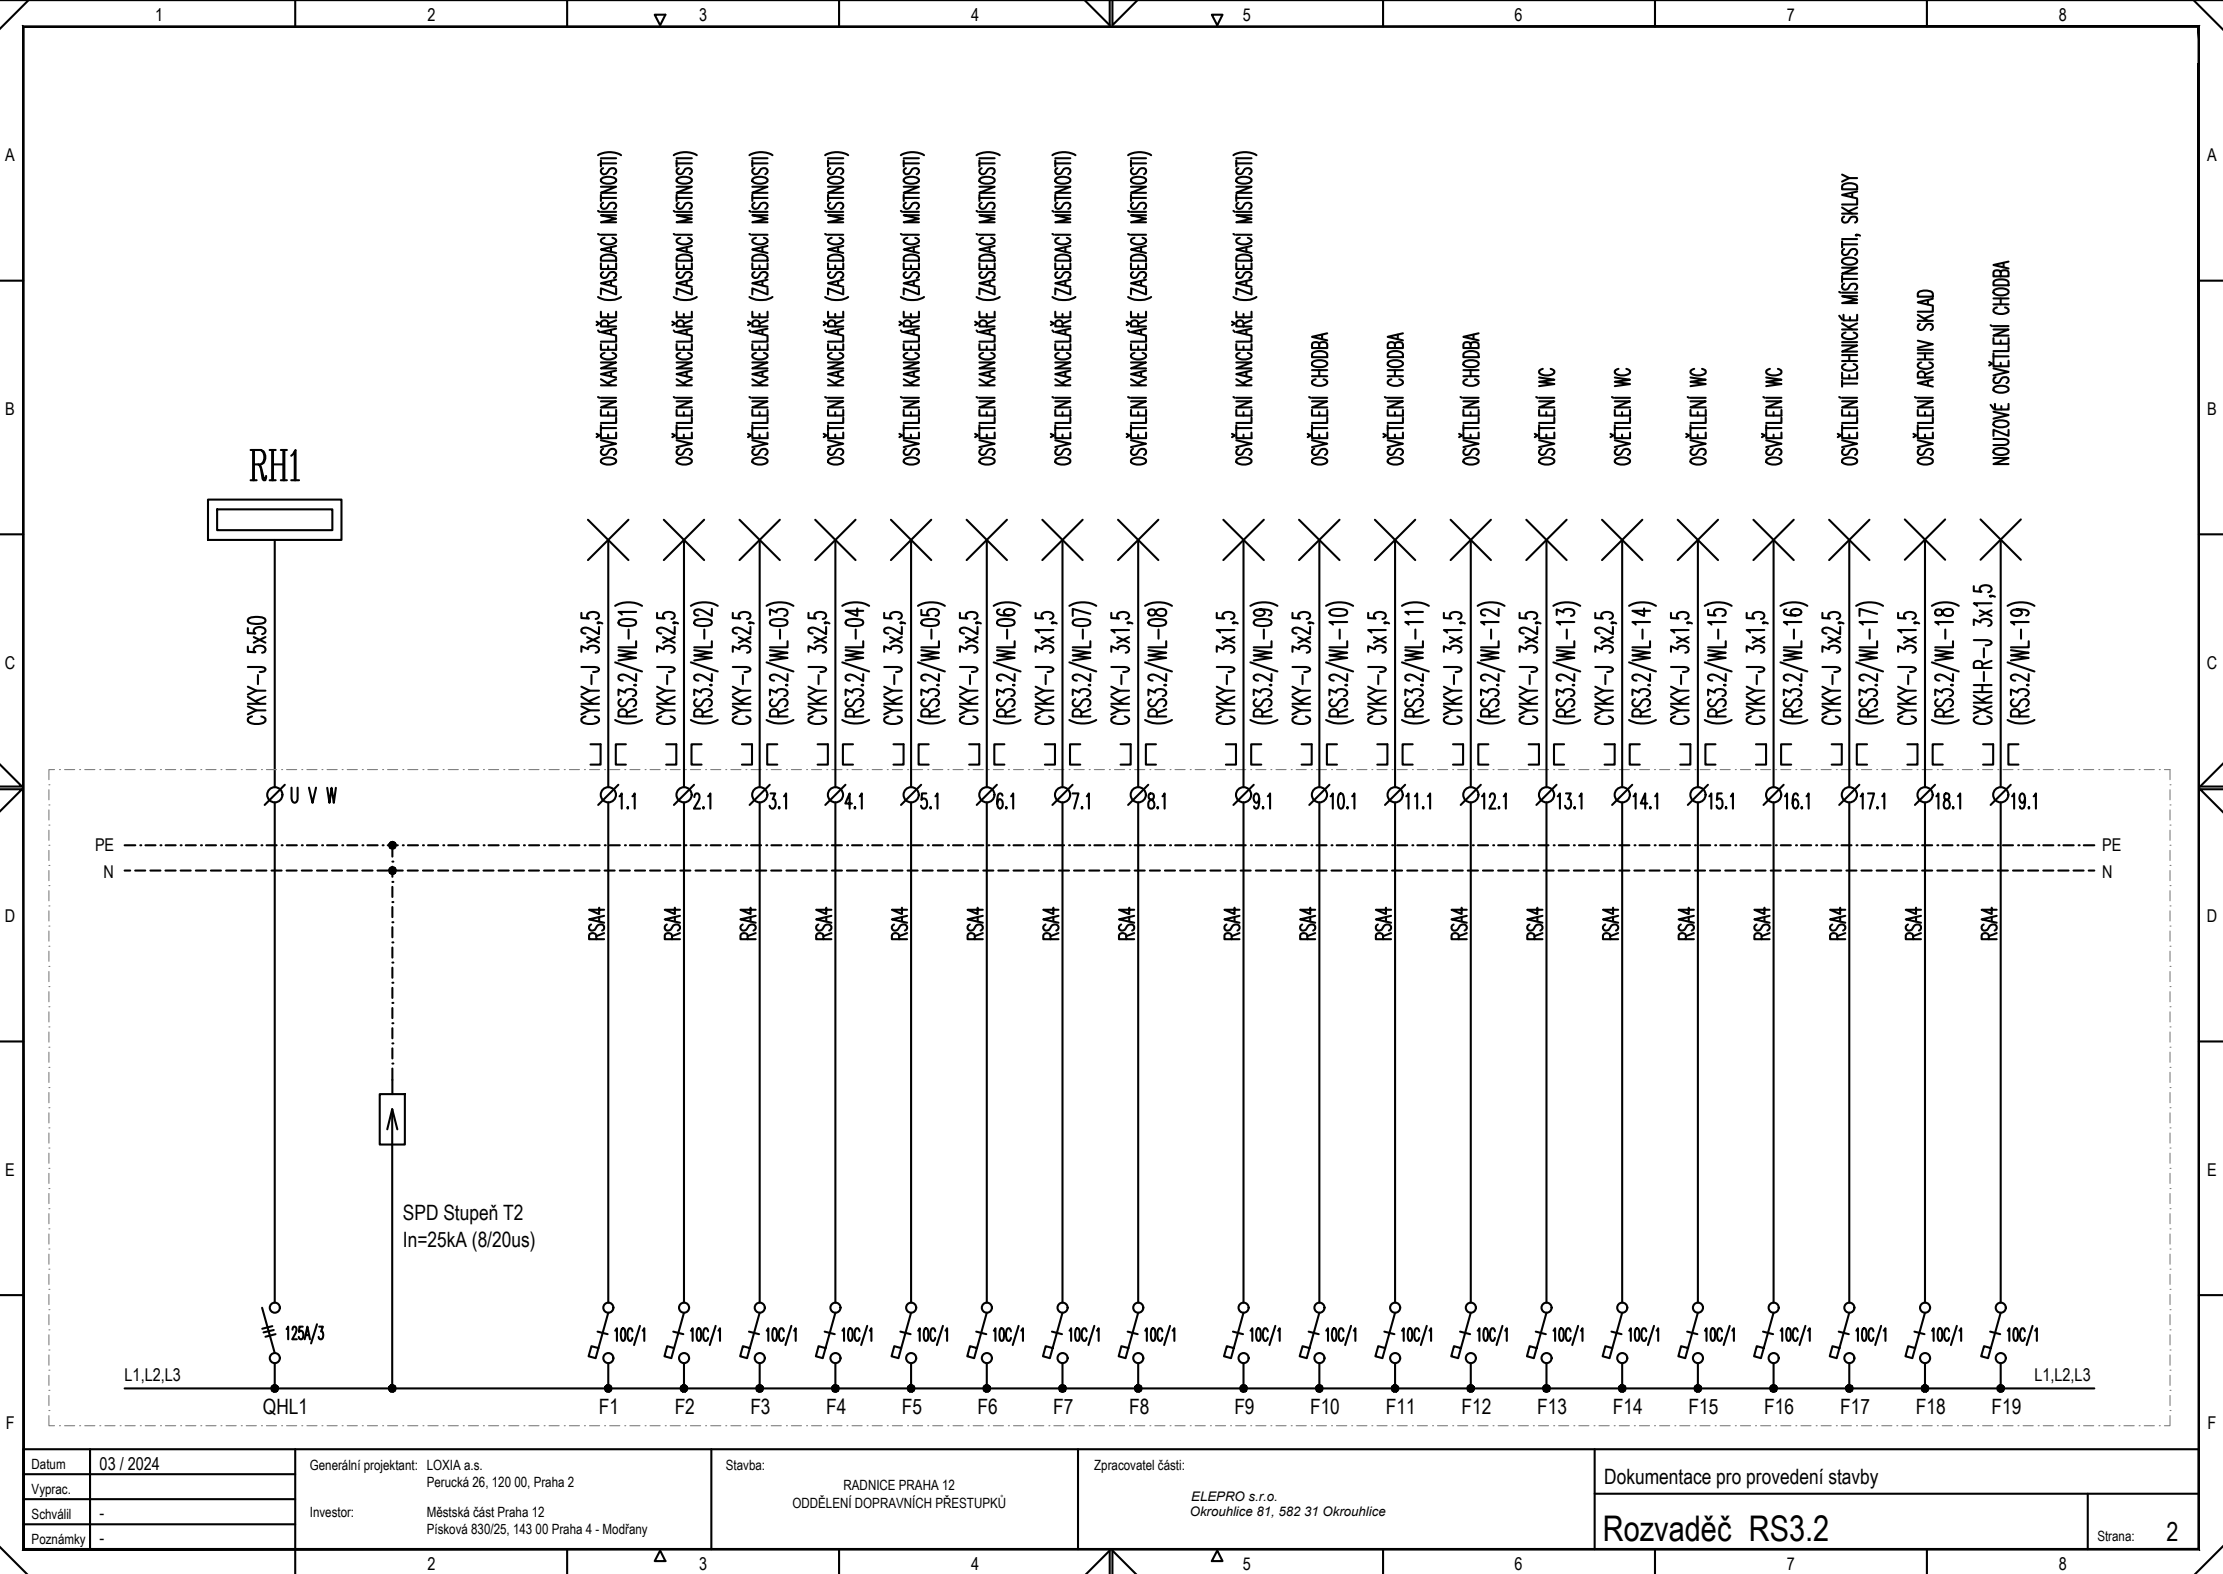


Bpv								
NOVÁ RADNICE:± 0,000 = 209,10 m n. m.								
NÁZEV A ADRESA STAVBY / Project name								
RADNICE PRAHA 12 ODDĚLENÍ DOPRAVNÍCH PŘESTUPKŮ								
AUTOR, ARCHITEKT, GENERÁLNÍ PROJEKTANT / Author, Architect, General designer								
		LOXIA a.s. Perucká 26, 120 00 Praha 2 T: +420 221 511 711, E: firma@loxia.eu <small>Všechna práva vyhrazena! / All rights reserved! Neautorizovaná reprodukce a distribuce tohoto materiálu nebo jakékoliv jeho části bude stíhána v souladu s platnými zákony ČR a mezinárodními úmluvami o ochraně autorských práv platných na území ČR</small>						
SCHVÁLIL / Approved:				DATUM / Date:				
RAZÍTKA / Stamps:								
INVESTOR / Developer								
Městská část Praha 12 Generála Šišky 2375/6 143 00 Praha 4 - Modřany IČ: 00231151 DIČ: CZ00231151								
SCHVÁLIL / Approved:				DATUM / Date:				
OBJEDNATEL / Client								
GEOSAN GROUP a.s. U Nemocnice 430 280 02 Kolín III IČ: 28169522 DIČ: CZ28169522								
SCHVÁLIL / Approved:				DATUM / Date:				
STUPĚŇ / STAGE								
DOKUMENTACE PRO PROVEDENÍ STAVBY								
ČÁST DOKUMENTACE - PROFESE / Part documentation - trades								
D. VÝKRESOVÁ DOKUMENTACE E0. ELEKTRO - SILNOPROUD								
VYPRACOVAL / Designed by								
ELEPRO s.r.o.								
VYPRACOVAL / Elaborated by: Vít Zvolánek		KONTROLOVAL / Checked: Martin Beránek		DOZOROVAL / Supervised by: Martin Beránek				
OBSAH / Content								
SCHEMA ROZVADĚČE RS3.2								
MĚŘÍTKO / Scale: -		RM53	Část / Part D	Stavětelný objekt / Building object 01	Profese / Discipline E0	Zobrazení / View SCH	Rozšíření / Resolution 03.17-C	INDEX 0
DATUM / Date: 18.03.2024								

Systém napětí:	3+N+PE, 3x400/230V, 50 Hz, TN-S
Jmenovitý proud:	125 A
Zkratové proudy:	$I_k'' < 10 \text{ kA}$
Ochrana před neb. dotykovým napětím:	Automatickým odpojením od zdroje dle ČSN 33-2000-4-41 ed.3 Doplňkovým pospojováním, proudovými chrániči
Typ provedení	Oceloplechový, skříňový
Krytí:	IP 40 / 20
Rozměry:	1200x300x2000mm + 100mm sokl
Vývody:	Horem, Spodem - veškeré zásuvkové vývody
Přívody:	Horem
Poznámka:	Všechna přívodní a odvodní vedení (do průřezu 50 mm <sup>2</sup> včetně) jsou vedena přes svorkovnice, opatřena nulovými a dělicími svorkovnicemi. Výsuvná klika, zámek FAB. Ref. přístrojová výzbroj Schneider, OEZ, ELKO, EPM, Saltek

Datum	03 / 2024	Generální projektant: LOXIA a.s. Perucká 26, 120 00, Praha 2  Investor: Městská část Praha 12 Písková 830/25, 143 00 Praha 4 - Modřany	Stavba:  RADNICE PRAHA 12 ODDĚLENÍ DOPRAVNÍCH PŘESTUPKŮ	Zpracovatel části:  ELEPRO s.r.o. Okrouhlice 81, 582 31 Okrouhlice	Dokumentace pro provedení stavby		
Vyprac.					Rozvaděč RS3.2		Strana: 1
Schválil	-						
Poznámky	-						




Datum	03 / 2024
Vyprac.	
Schválil	-
Poznámky	-

Generální projektant:	LOXIA a.s. Perucká 26, 120 00, Praha 2
Investor:	Městská část Praha 12 Písková 830/25, 143 00 Praha 4 - Modřany


Stavba:	RADNICE PRAHA 12 ODDĚLENÍ DOPRAVNÍCH PŘESTUPKŮ
---------	---

Zpracovatel části:	ELEPRO s.r.o. Okrouhlice 81, 582 31 Okrouhlice
--------------------	---


Dokumentace pro provedení stavby	
Rozvaděč RS3.2	Strana: 2

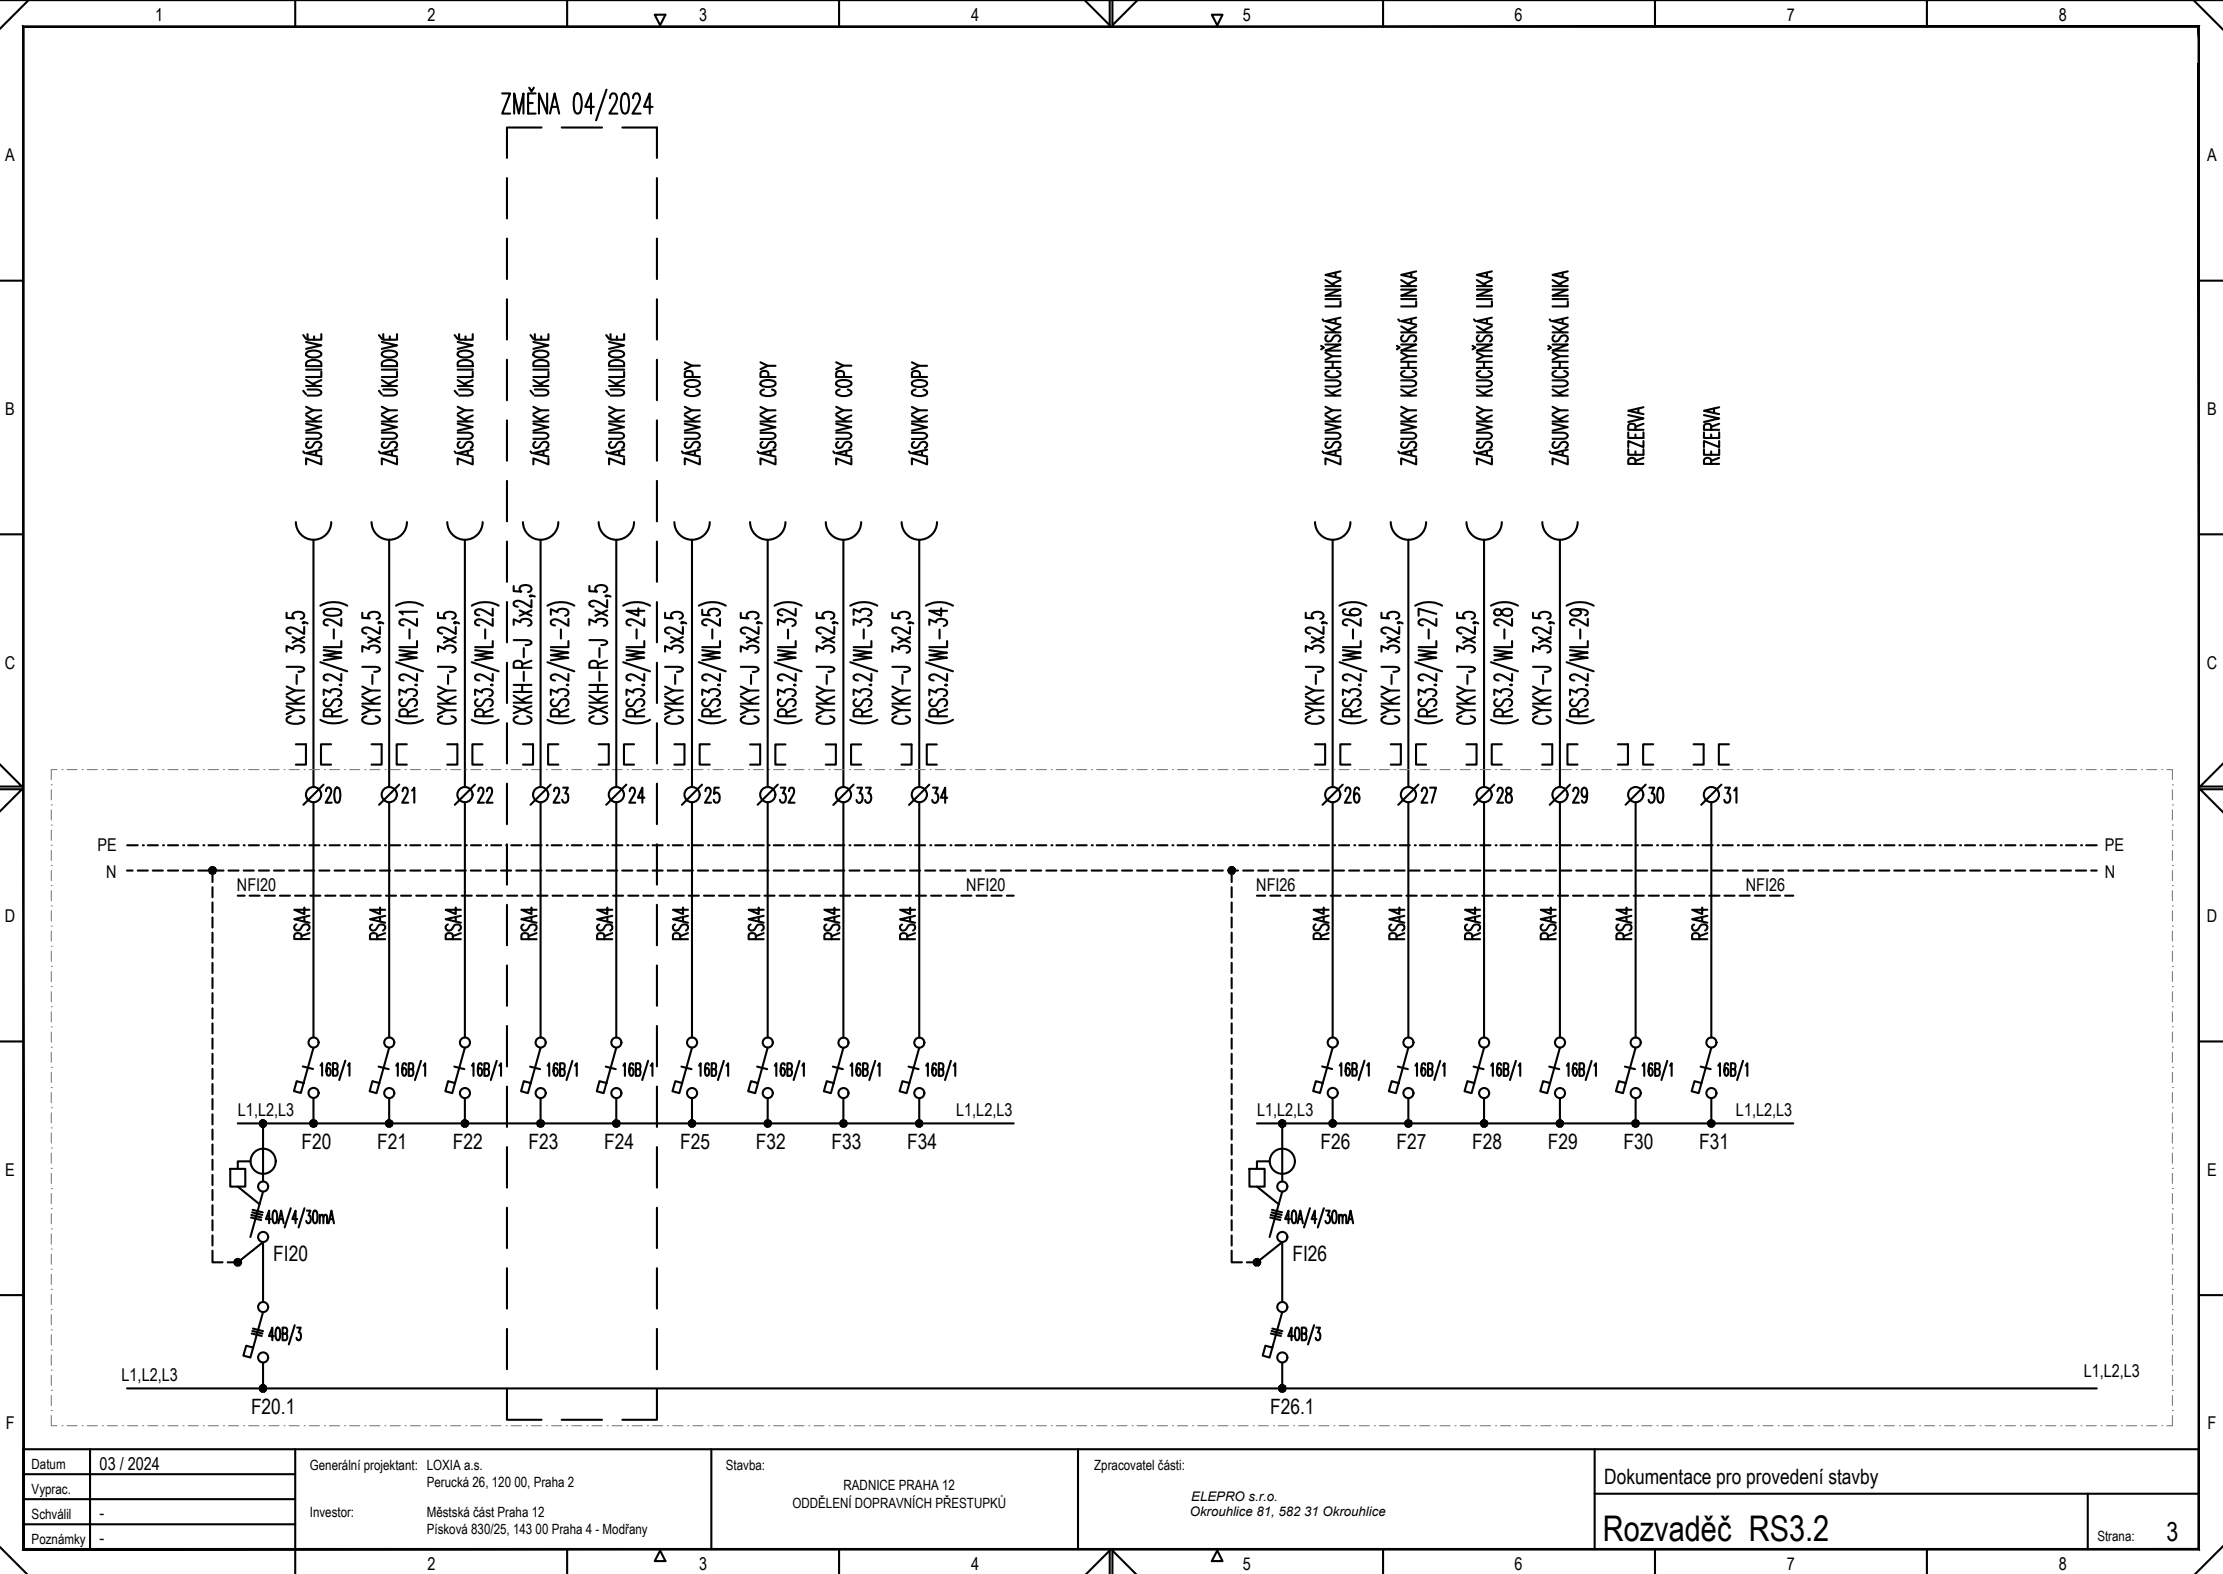


Datum	03 / 2024	Generální projektant:	LOXIA a.s. Perucká 26, 120 00, Praha 2	Stavba:	RADNICE PRAHA 12 ODDĚLENÍ DOPRAVNÍCH PŘESTUPKŮ	Zpracovatel částí:	ELEPRO s.r.o. Okrouhlice 81, 582 31 Okrouhlice	Dokumentace pro provedení stavby	
Vyprac.		Investor:	Městská část Praha 12 Písková 830/25, 143 00 Praha 4 - Modřany					Rozvaděč RS3.2	Strana: 3
Schválil	-								
Poznámky	-								

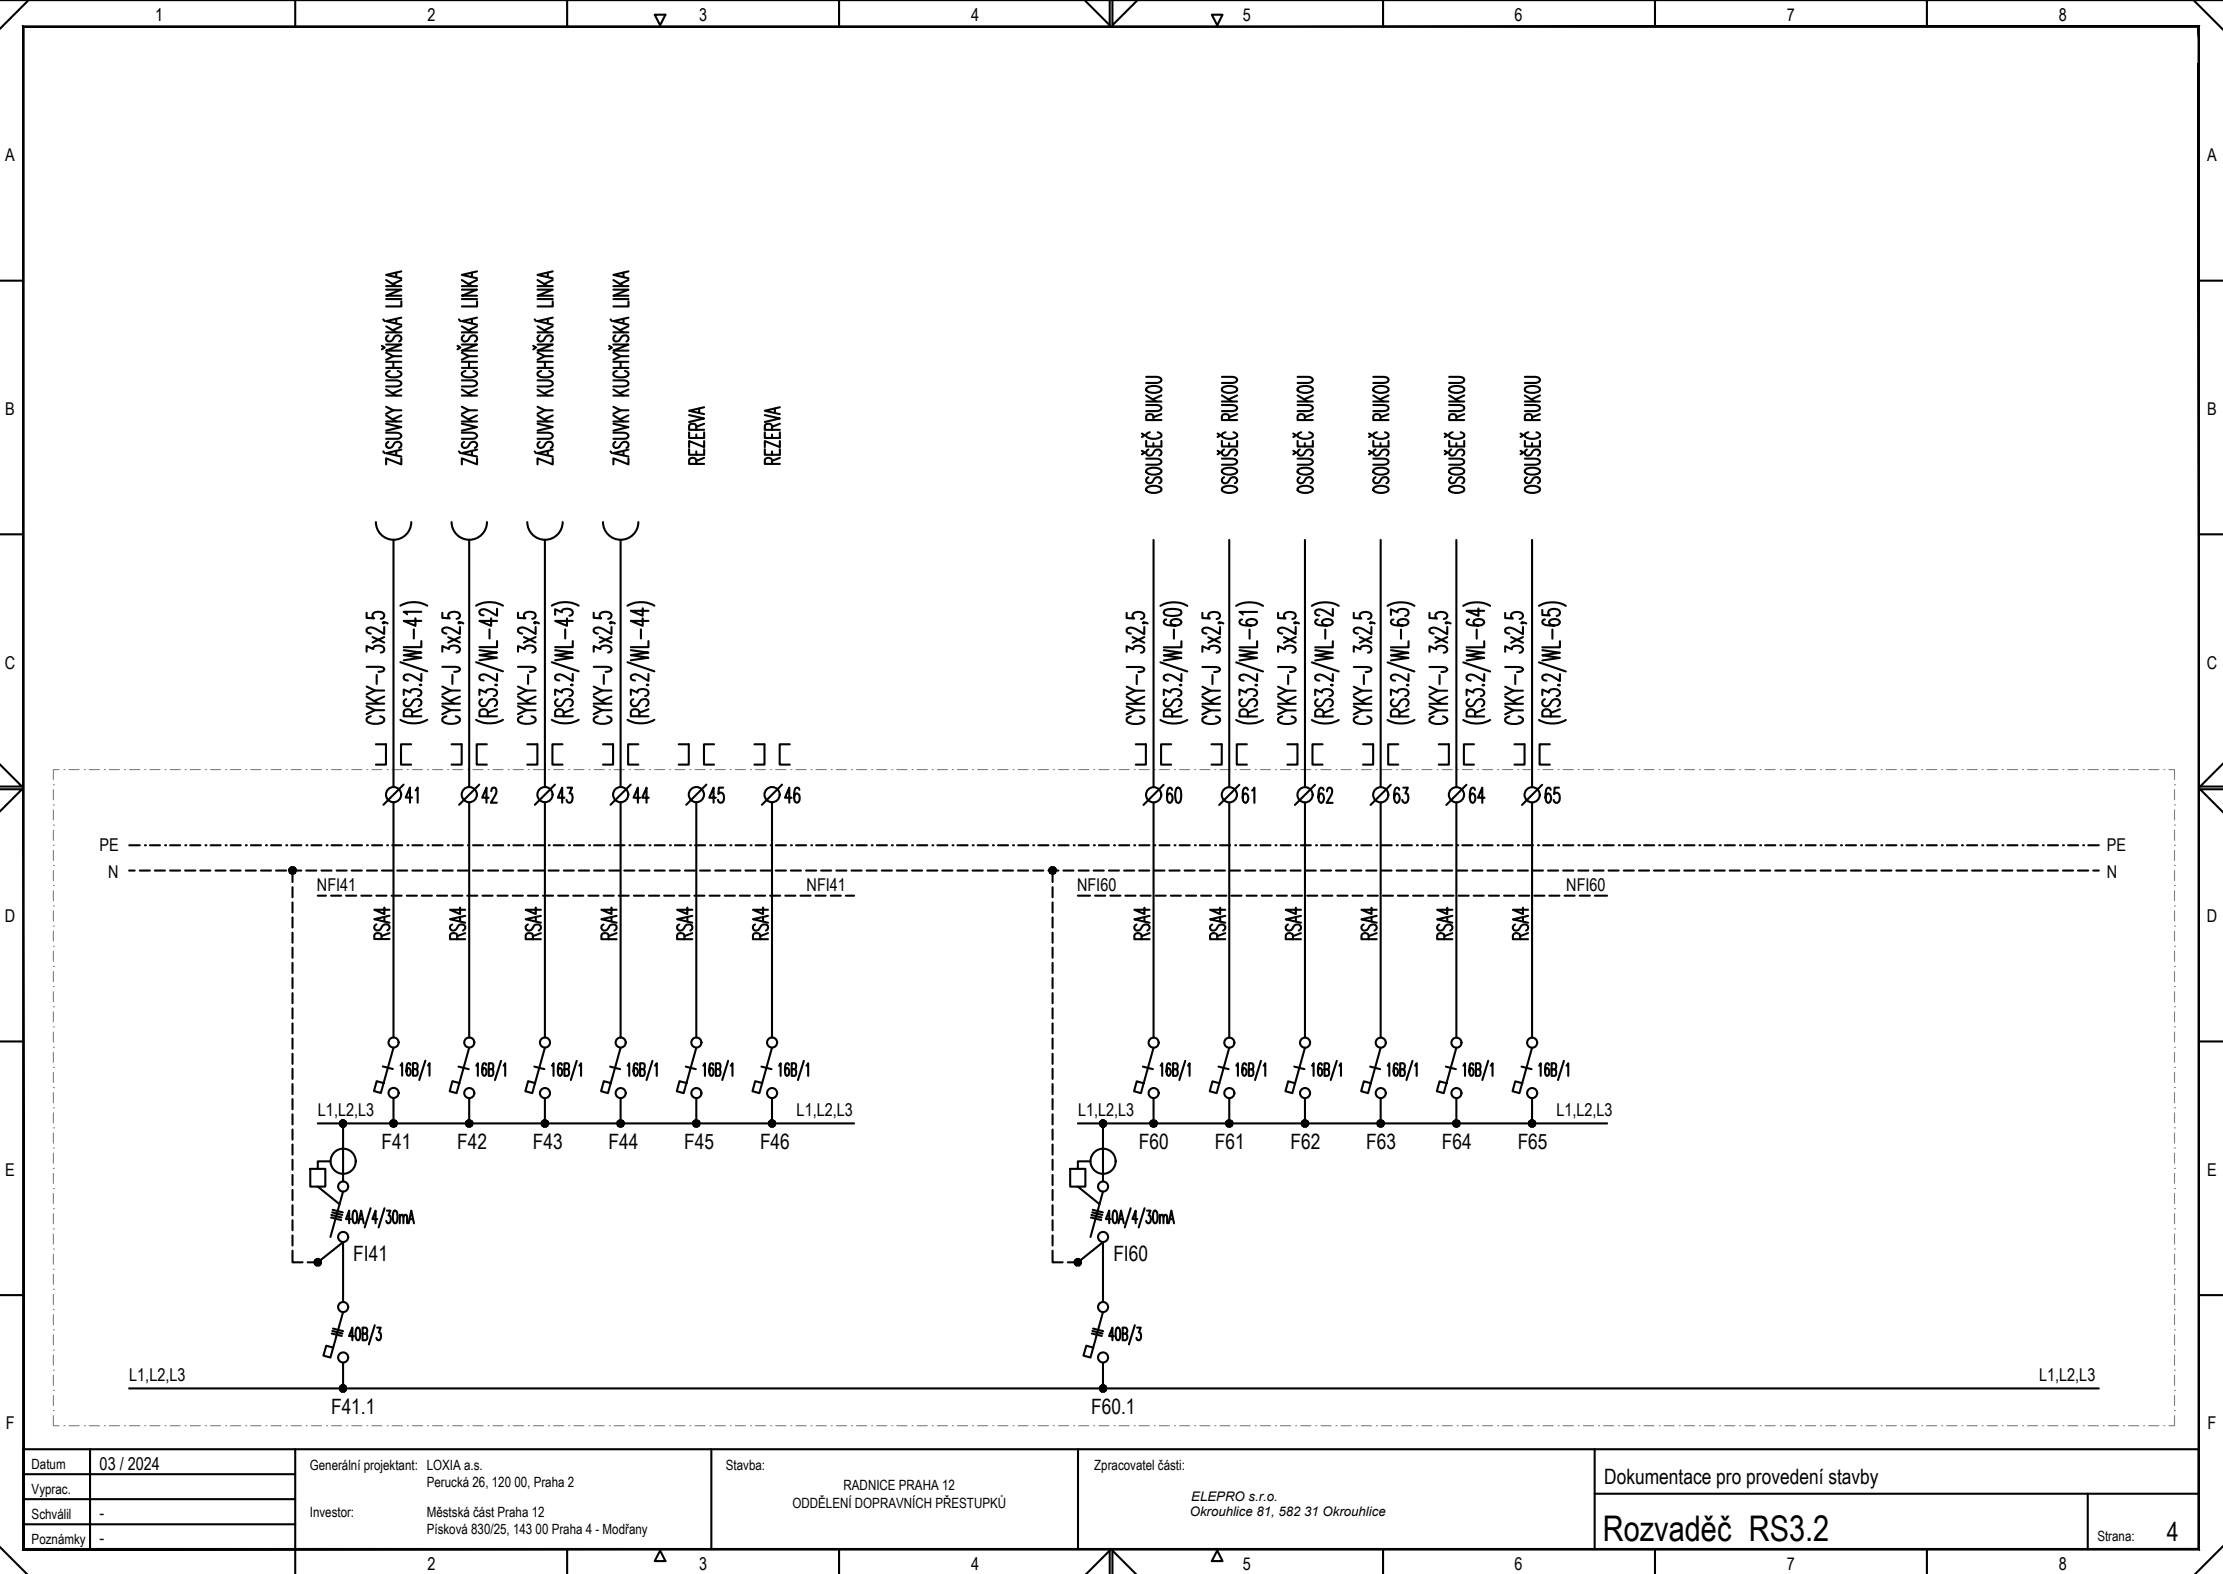

Datum	03 / 2024	Generální projektant:	LOXIA a.s. Perucká 26, 120 00, Praha 2	Stavba:	RADNICE PRAHA 12 ODDĚLENÍ DOPRAVNÍCH PŘESTUPKŮ	Zpracovatel části:	ELEPRO s.r.o. Okrouhlice 81, 582 31 Okrouhlice	Dokumentace pro provedení stavby	
Vyprac.		Investor:	Městská část Praha 12 Písková 830/25, 143 00 Praha 4 - Modřany					Rozvaděč RS3.2	
Schválil	-							Strana: 4	
Poznámky	-								

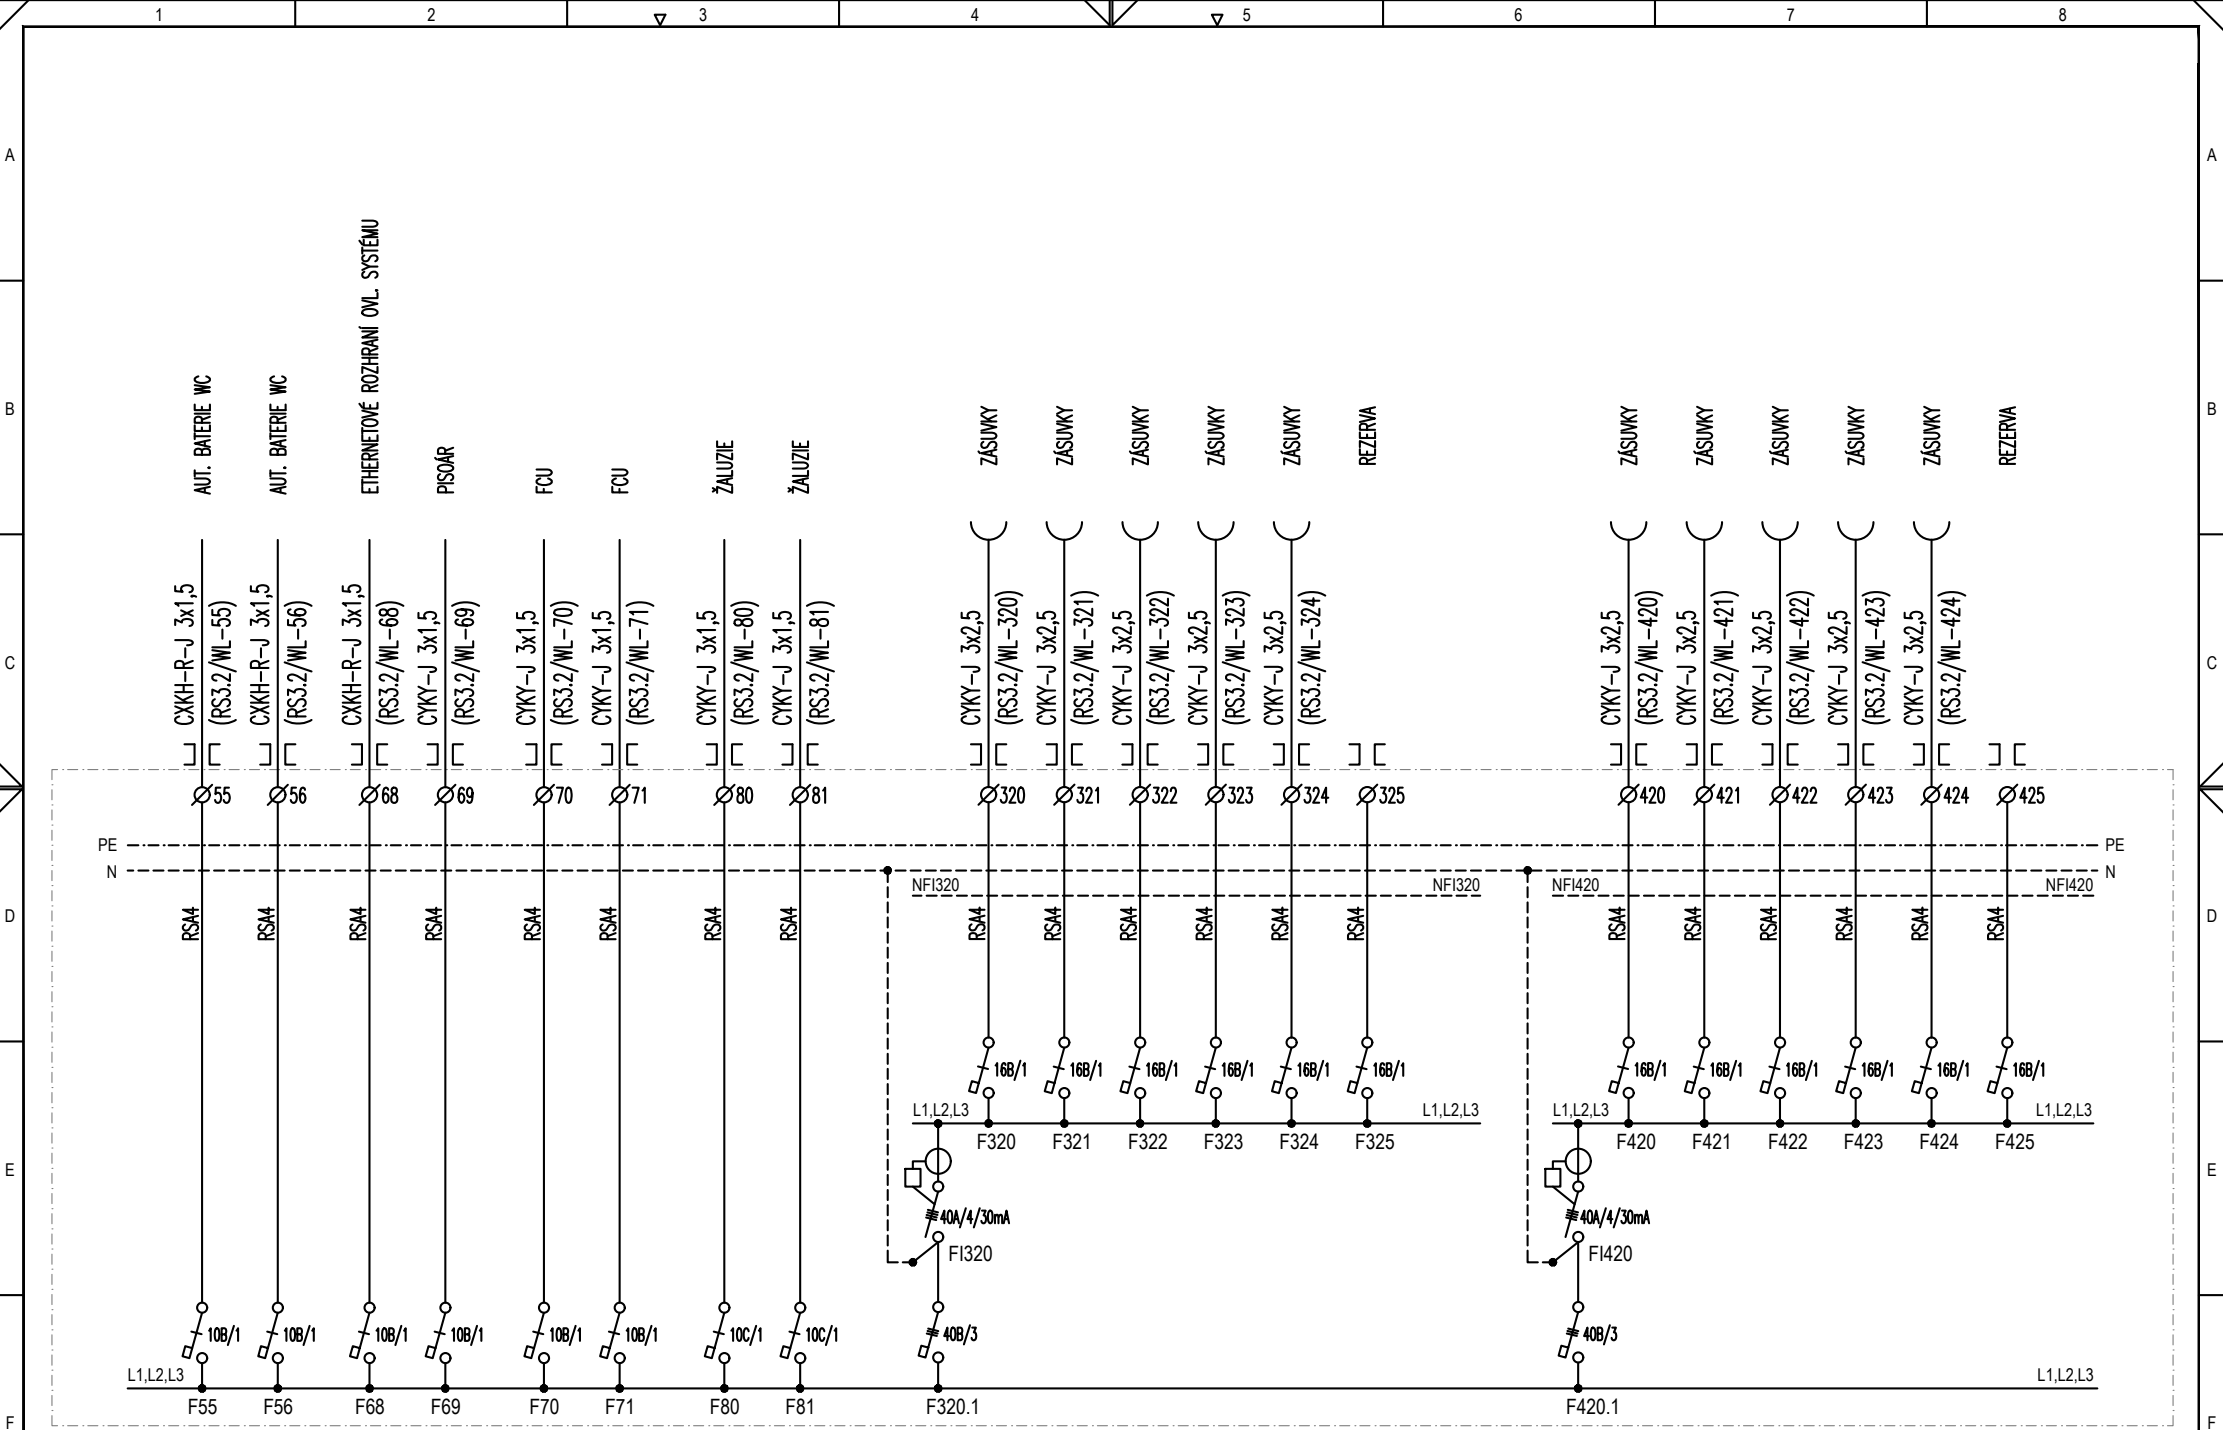


Datum	03 / 2024	Generální projektant: LOXIA a.s. Perucká 26, 120 00, Praha 2  Investor: Městská část Praha 12 Písková 830/25, 143 00 Praha 4 - Modřany	Stavba: RADNICE PRAHA 12 ODDĚLENÍ DOPRAVNÍCH PŘESTUPKŮ	Zpracovatel části: ELEPRO s.r.o. Okrouhlice 81, 582 31 Okrouhlice	Dokumentace pro provedení stavby	
Vyprac.					Rozvaděč RS3.2	
Schválil	-					
Poznámky	-					
						Strana: 5

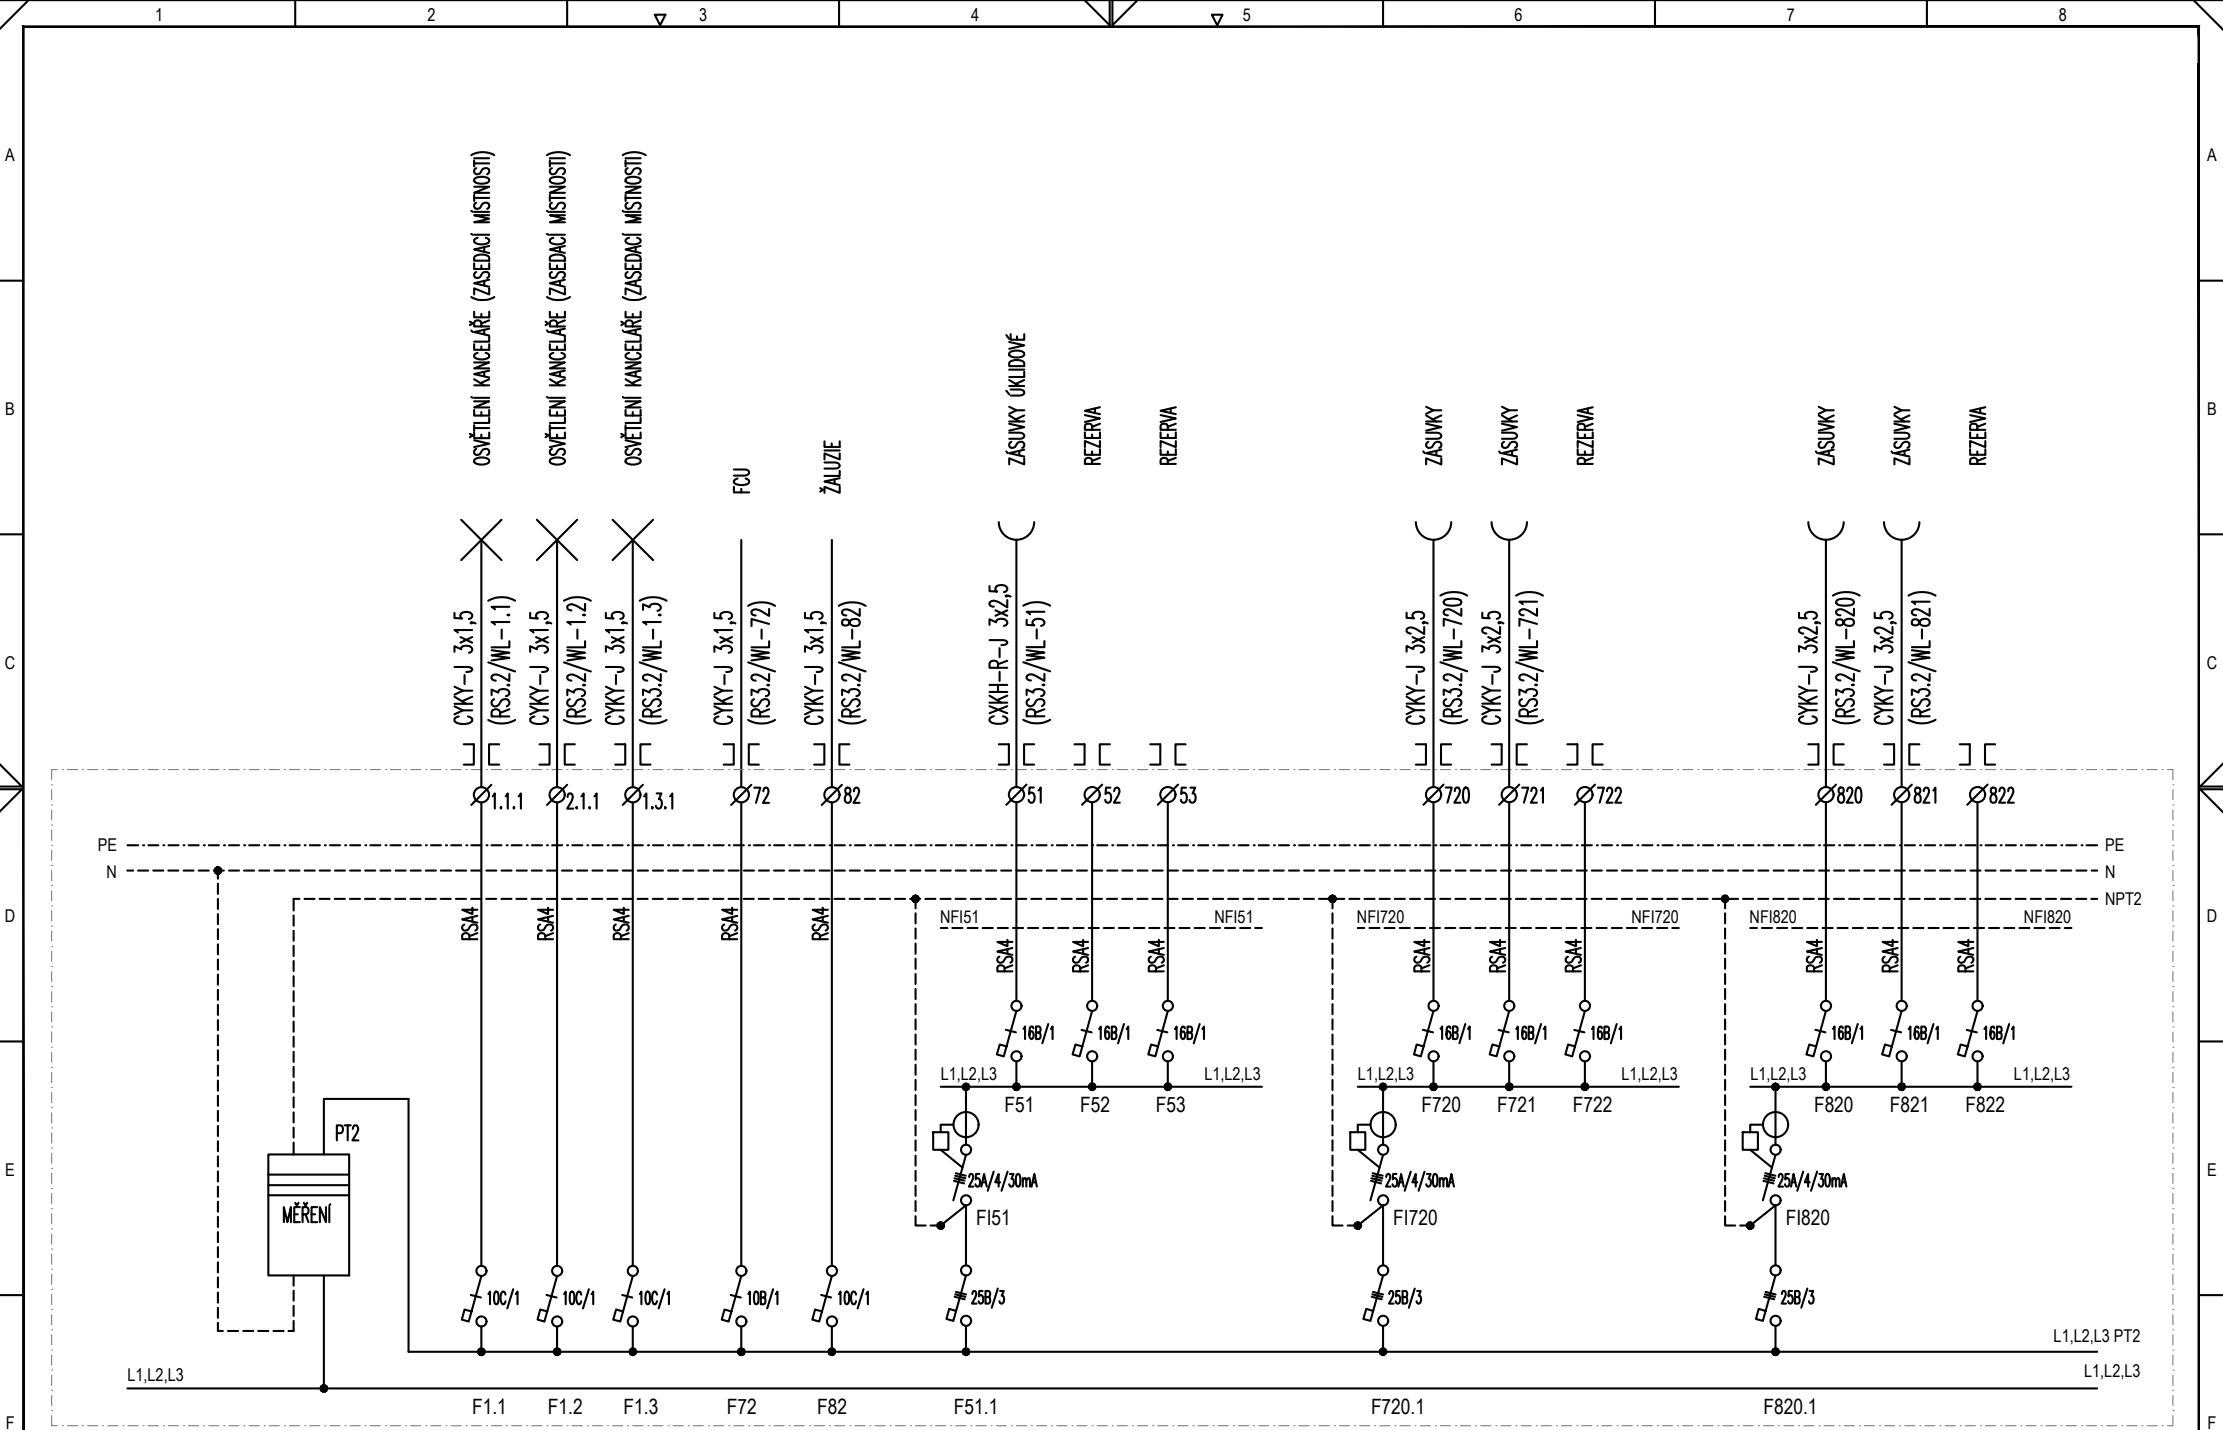

Datum	03 / 2024	Generální projektant:	LOXIA a.s. Perucká 26, 120 00, Praha 2	Stavba:	RADNICE PRAHA 12 ODDĚLENÍ DOPRAVNÍCH PŘESTUPKŮ	Zpracovatel částí:	ELEPRO s.r.o. Okrouhlice 81, 582 31 Okrouhlice	Dokumentace pro provedení stavby	
Vyprac.		Investor:	Městská část Praha 12 Písková 830/25, 143 00 Praha 4 - Modřany					Rozvaděč RS3.2	Strana: 6
Schválil	-								
Poznámky	-								


ZMĚNA 04/2024  
PŘEPOJENÍ VÝVODŮ DO NEMĚŘENÉ ČÁSTI

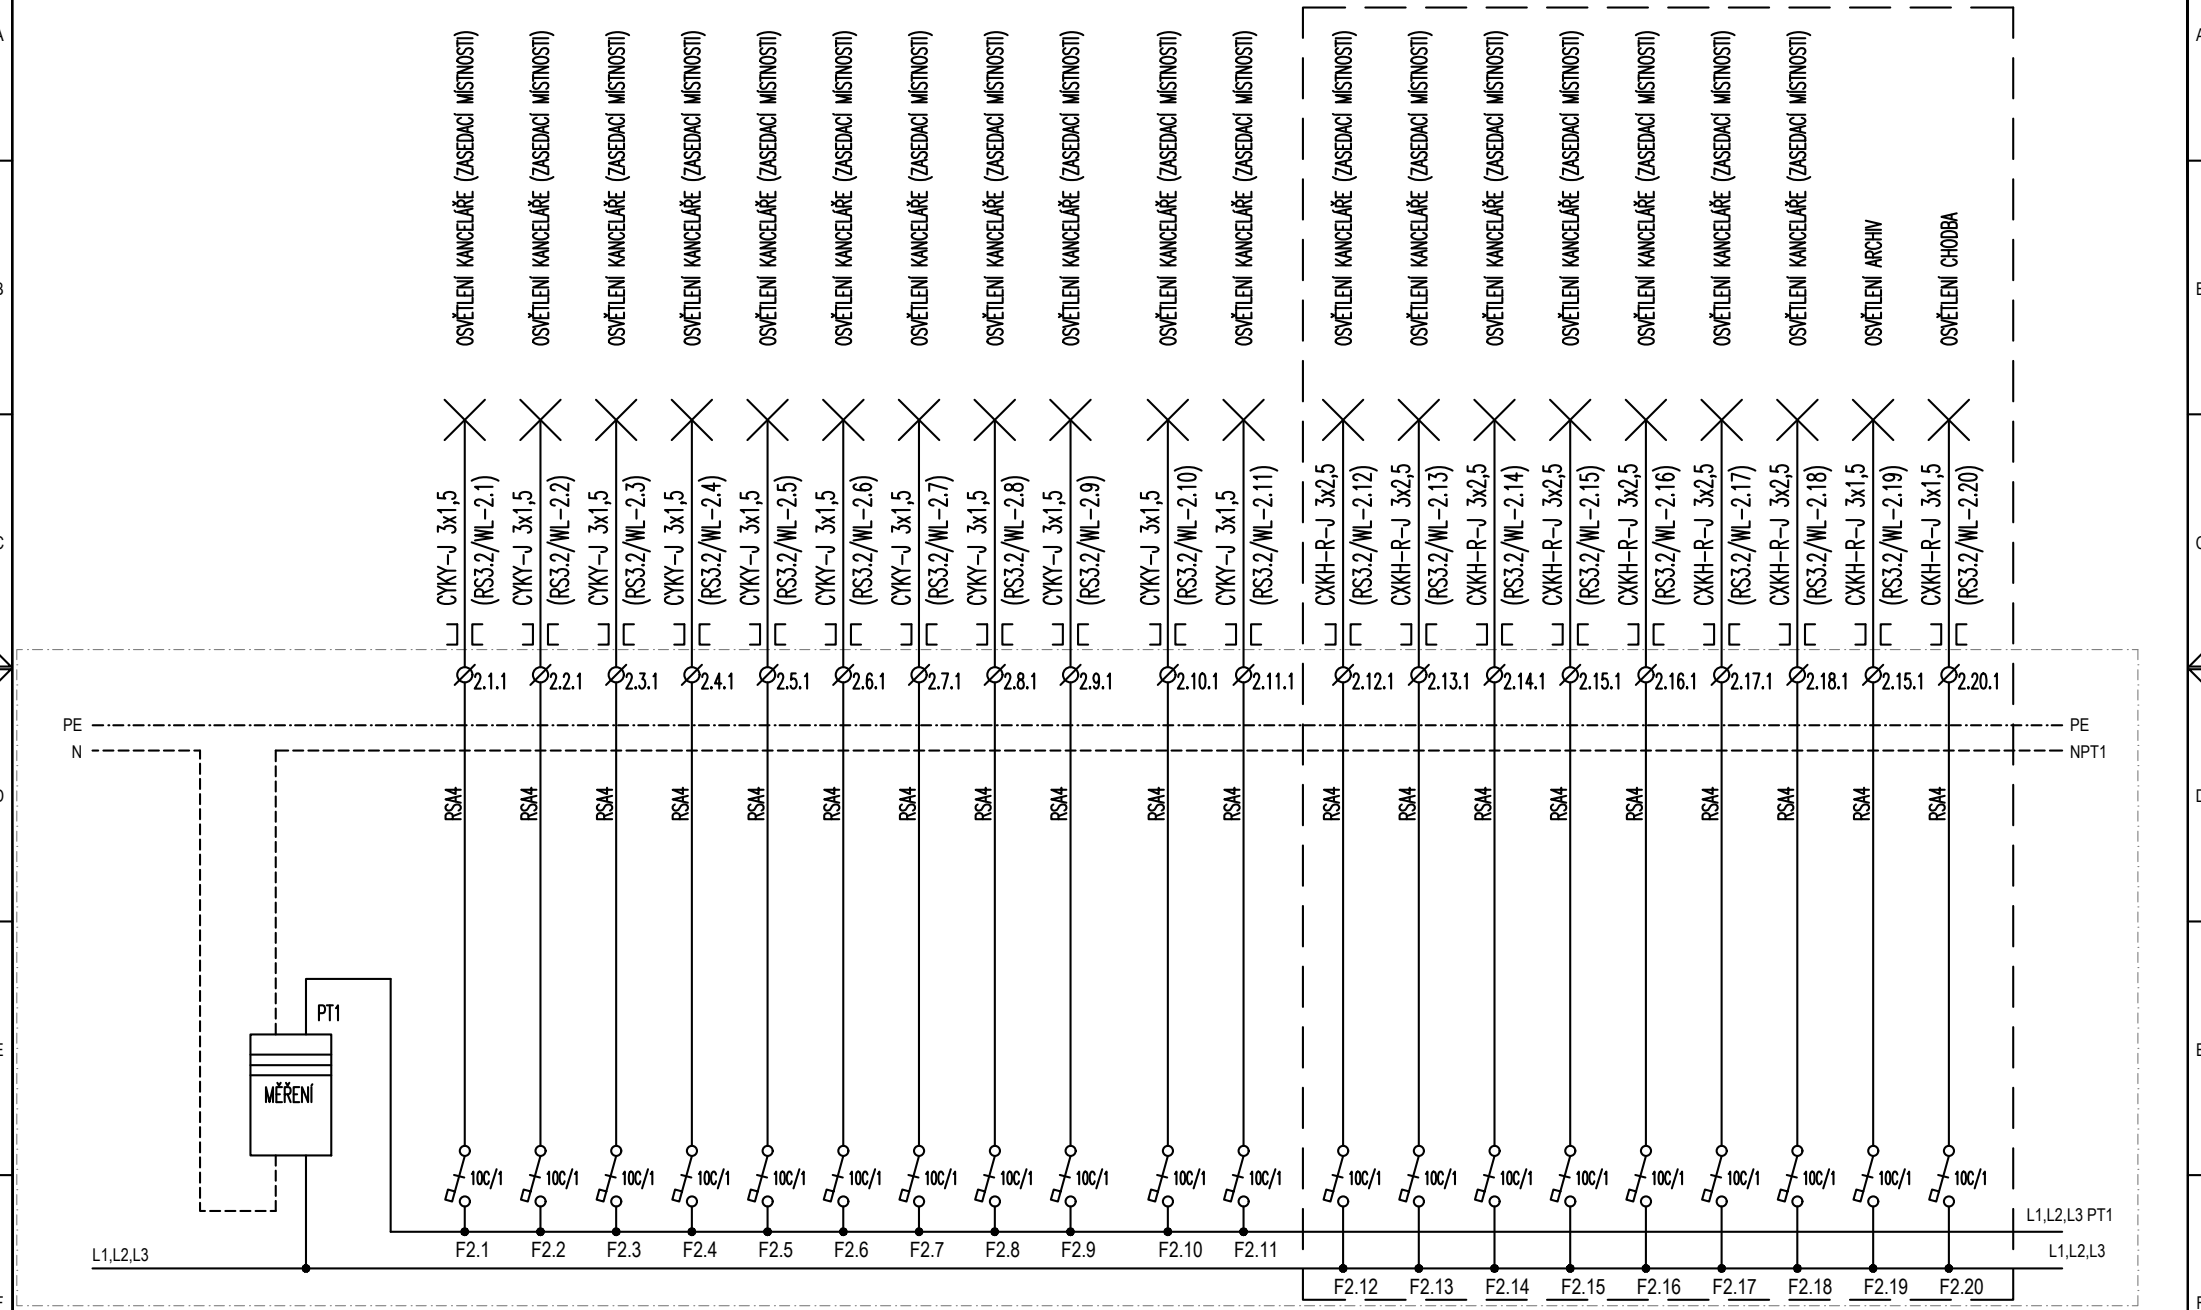

Datum	03 / 2024	Generální projektant:	LOXIA a.s. Perucká 26, 120 00, Praha 2	Stavba:	RADNICE PRAHA 12 ODDĚLENÍ DOPRAVNÍCH PŘESTUPKŮ	Zpracovatel části:	ELEPRO s.r.o. Okrouhlice 81, 582 31 Okrouhlice	Dokumentace pro provedení stavby	
Vyprac.		Investor:	Městská část Praha 12 Písková 830/25, 143 00 Praha 4 - Modřany					Rozvaděč RS3.2	Strana: 7
Schválil	-								
Poznámky	-								





ZMĚNA 04/2024  
PŘEPOJENÍ VÝVODŮ DO NEMĚŘENÉ ČÁSTI

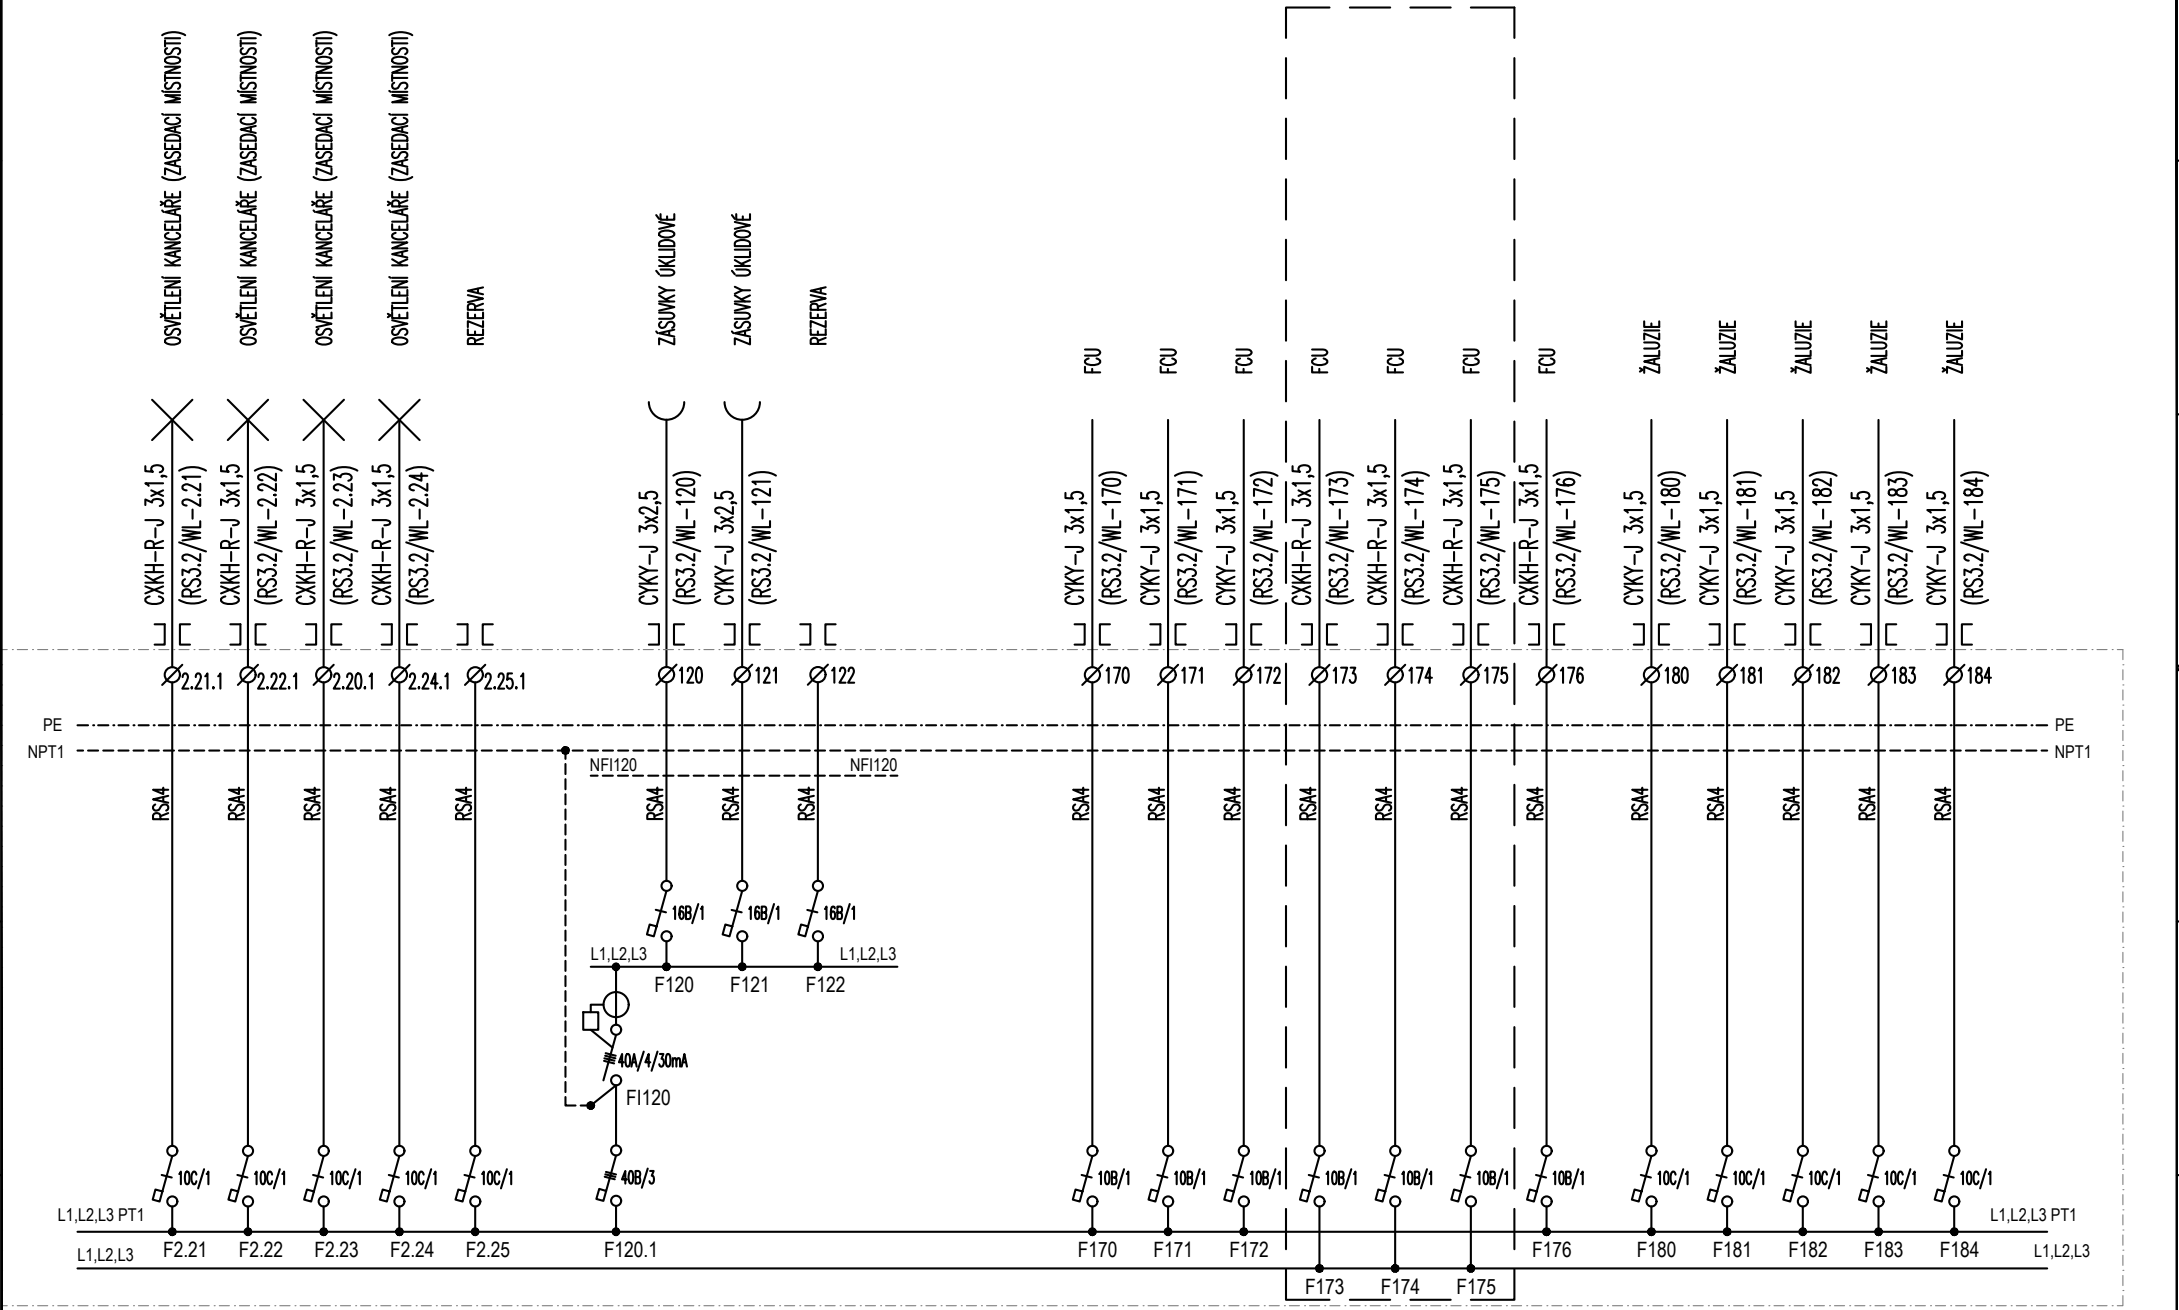

Datum	03 / 2024	Generální projektant:	LOXIA a.s. Perucká 26, 120 00, Praha 2	Stavba:	RADNICE PRAHA 12 ODDĚLENÍ DOPRAVNÍCH PŘESTUPKŮ	Zpracovatel části:	ELEPRO s.r.o. Okrouhlice 81, 582 31 Okrouhlice	Dokumentace pro provedení stavby	
Vyprac.	-	Investor:	Městská část Praha 12 Písková 830/25, 143 00 Praha 4 - Modřany					Rozvaděč RS3.2	Strana: 8
Schválil	-								
Poznámky	-								

ZMĚNA 04/2024  
PŘEPOJENÍ VÝVODŮ DO NEMĚŘENÉ ČÁSTI

ZMĚNA 04/2024

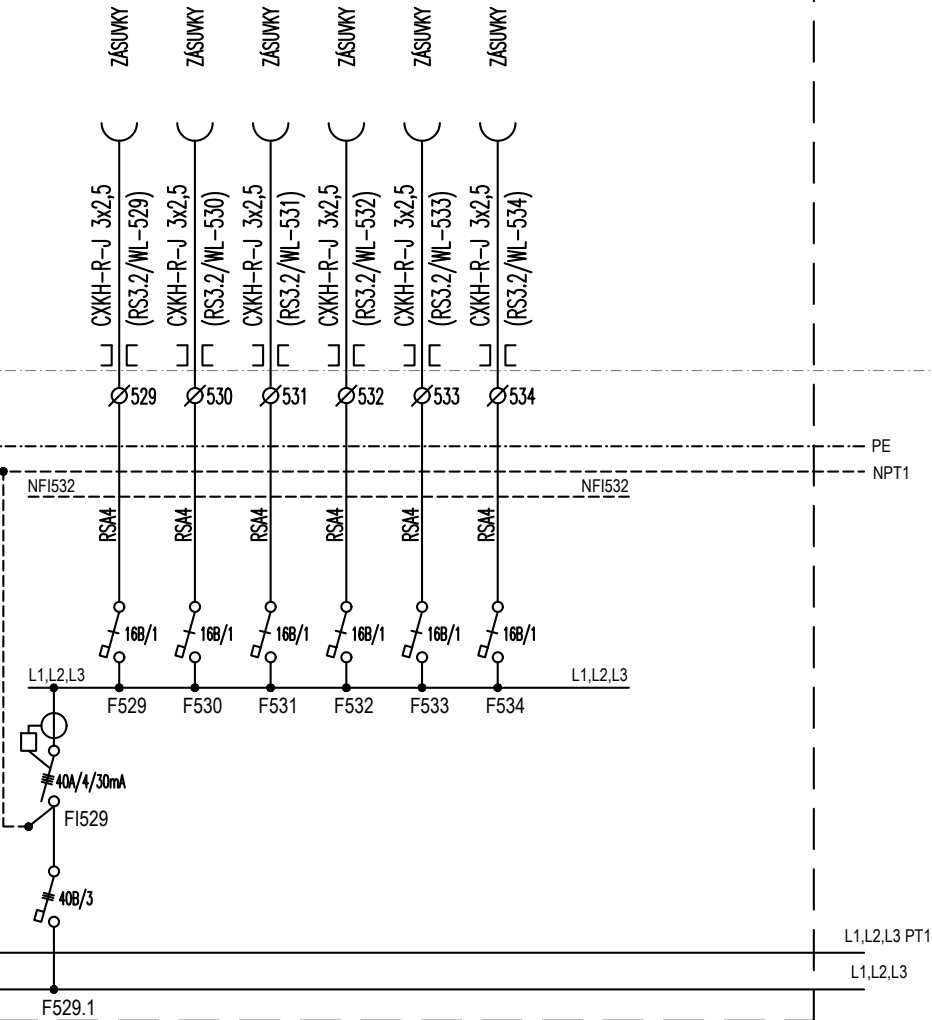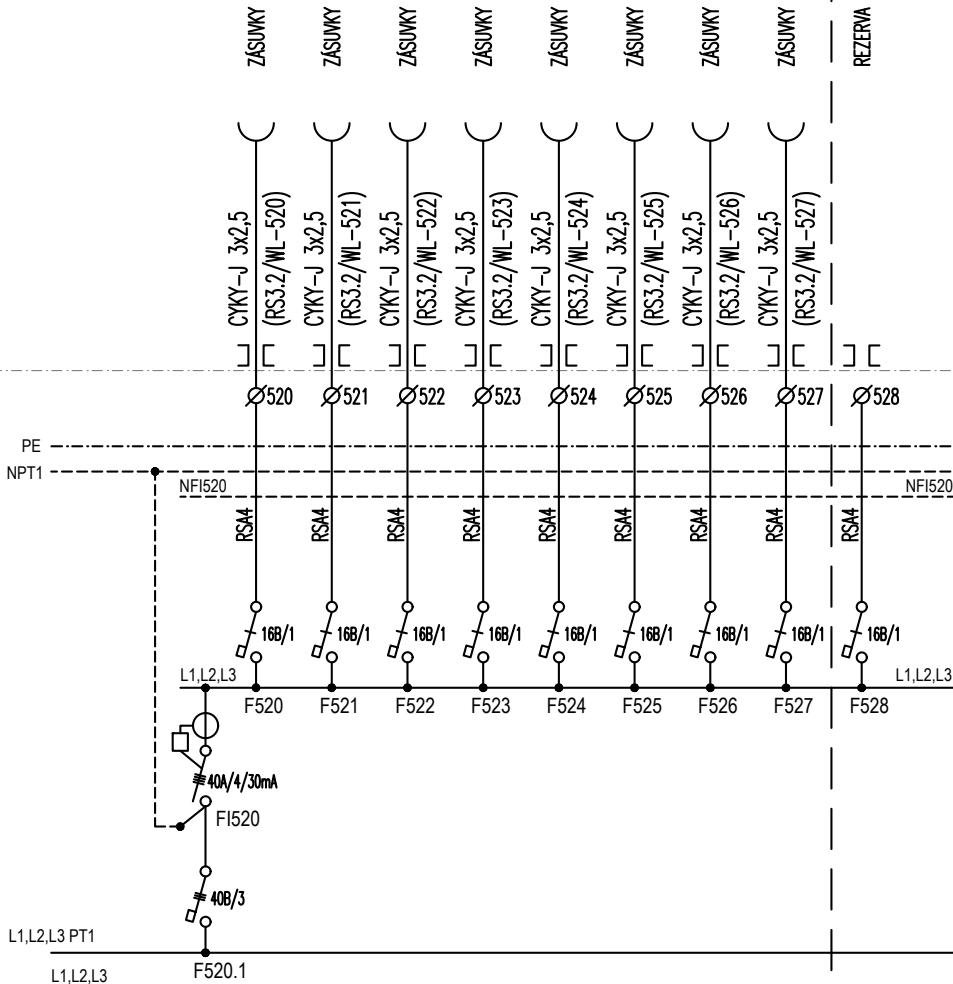

Datum	03 / 2024
Vyprac.	
Schválil	-
Poznámky	-

Generální projektant:	LOXIA a.s. Perucká 26, 120 00, Praha 2
Investor:	Městská část Praha 12 Písková 830/25, 143 00 Praha 4 - Modřany


Stavba:	RADNICE PRAHA 12 ODDĚLENÍ DOPRAVNÍCH PŘESTUPKŮ
---------	---

Zpracovatel části:	ELEPRO s.r.o. Okrouhlice 81, 582 31 Okrouhlice
--------------------	---


Dokumentace pro provedení stavby	
Rozvaděč RS3.2	

ZMĚNA 04/2024  
PŘEPOJENÍ VÝVODŮ Z CHRÁNIČE FI529

ZMĚNA 04/2024  
NOVÉ VÝVODY

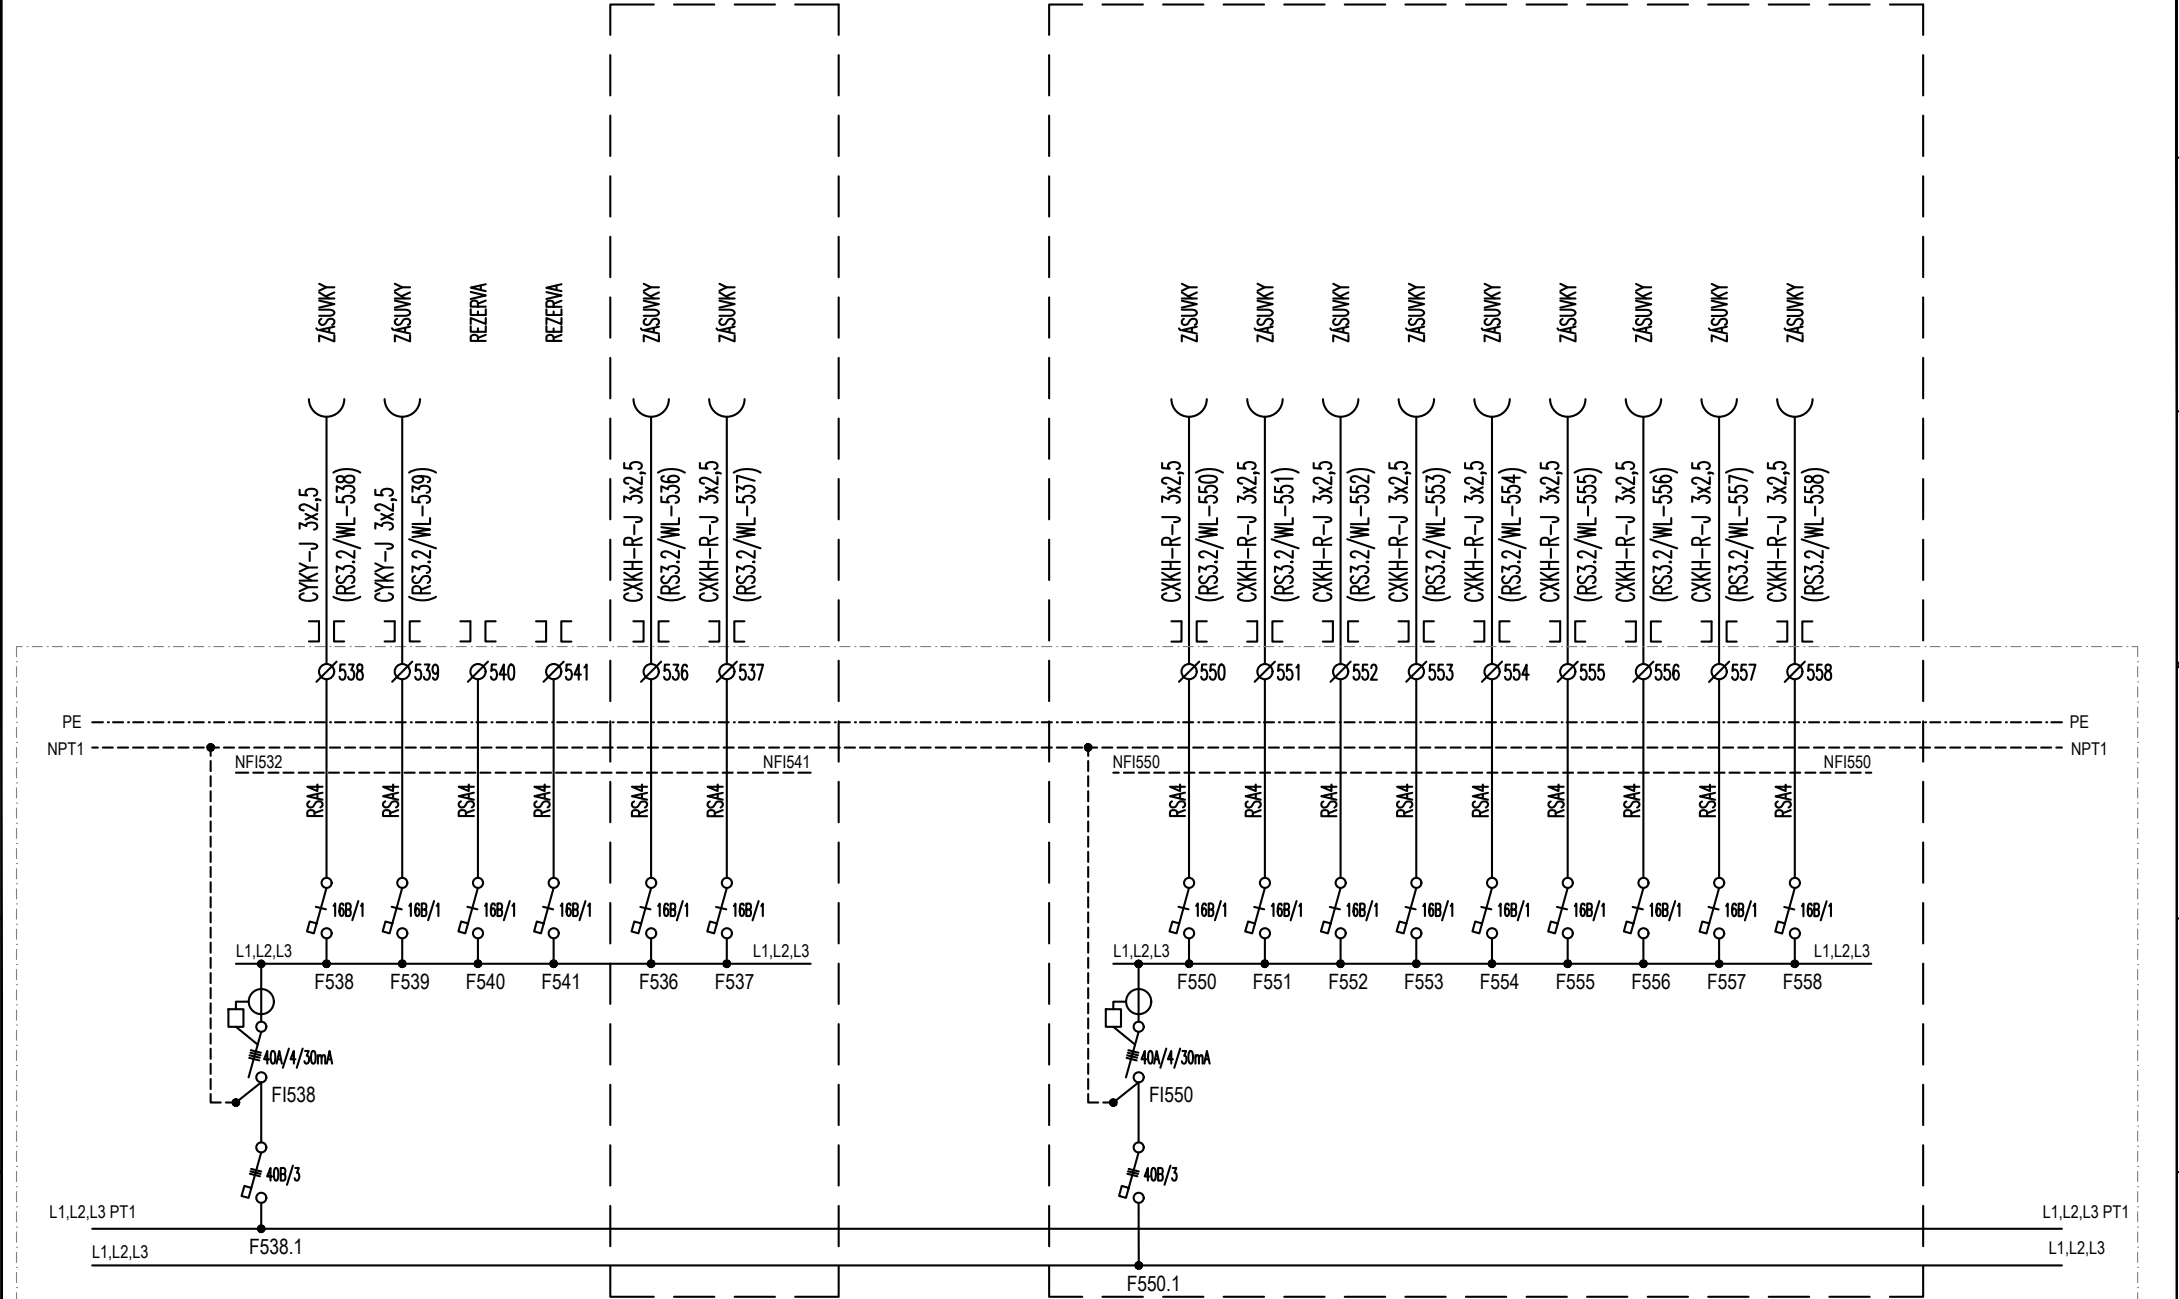


Datum	03 / 2024	Generální projektant:	LOXIA a.s. Perucká 26, 120 00, Praha 2	Stavba:	RADNICE PRAHA 12 ODDĚLENÍ DOPRAVNÍCH PŘESTUPKŮ	Zpracovatel části:	ELEPRO s.r.o. Okrouhlice 81, 582 31 Okrouhlice	Dokumentace pro provedení stavby	
Vyprac.		Investor:	Městská část Praha 12 Písková 830/25, 143 00 Praha 4 - Modřany					Rozvaděč RS3.2	Strana: 10
Schválil	-								
Poznámky	-								

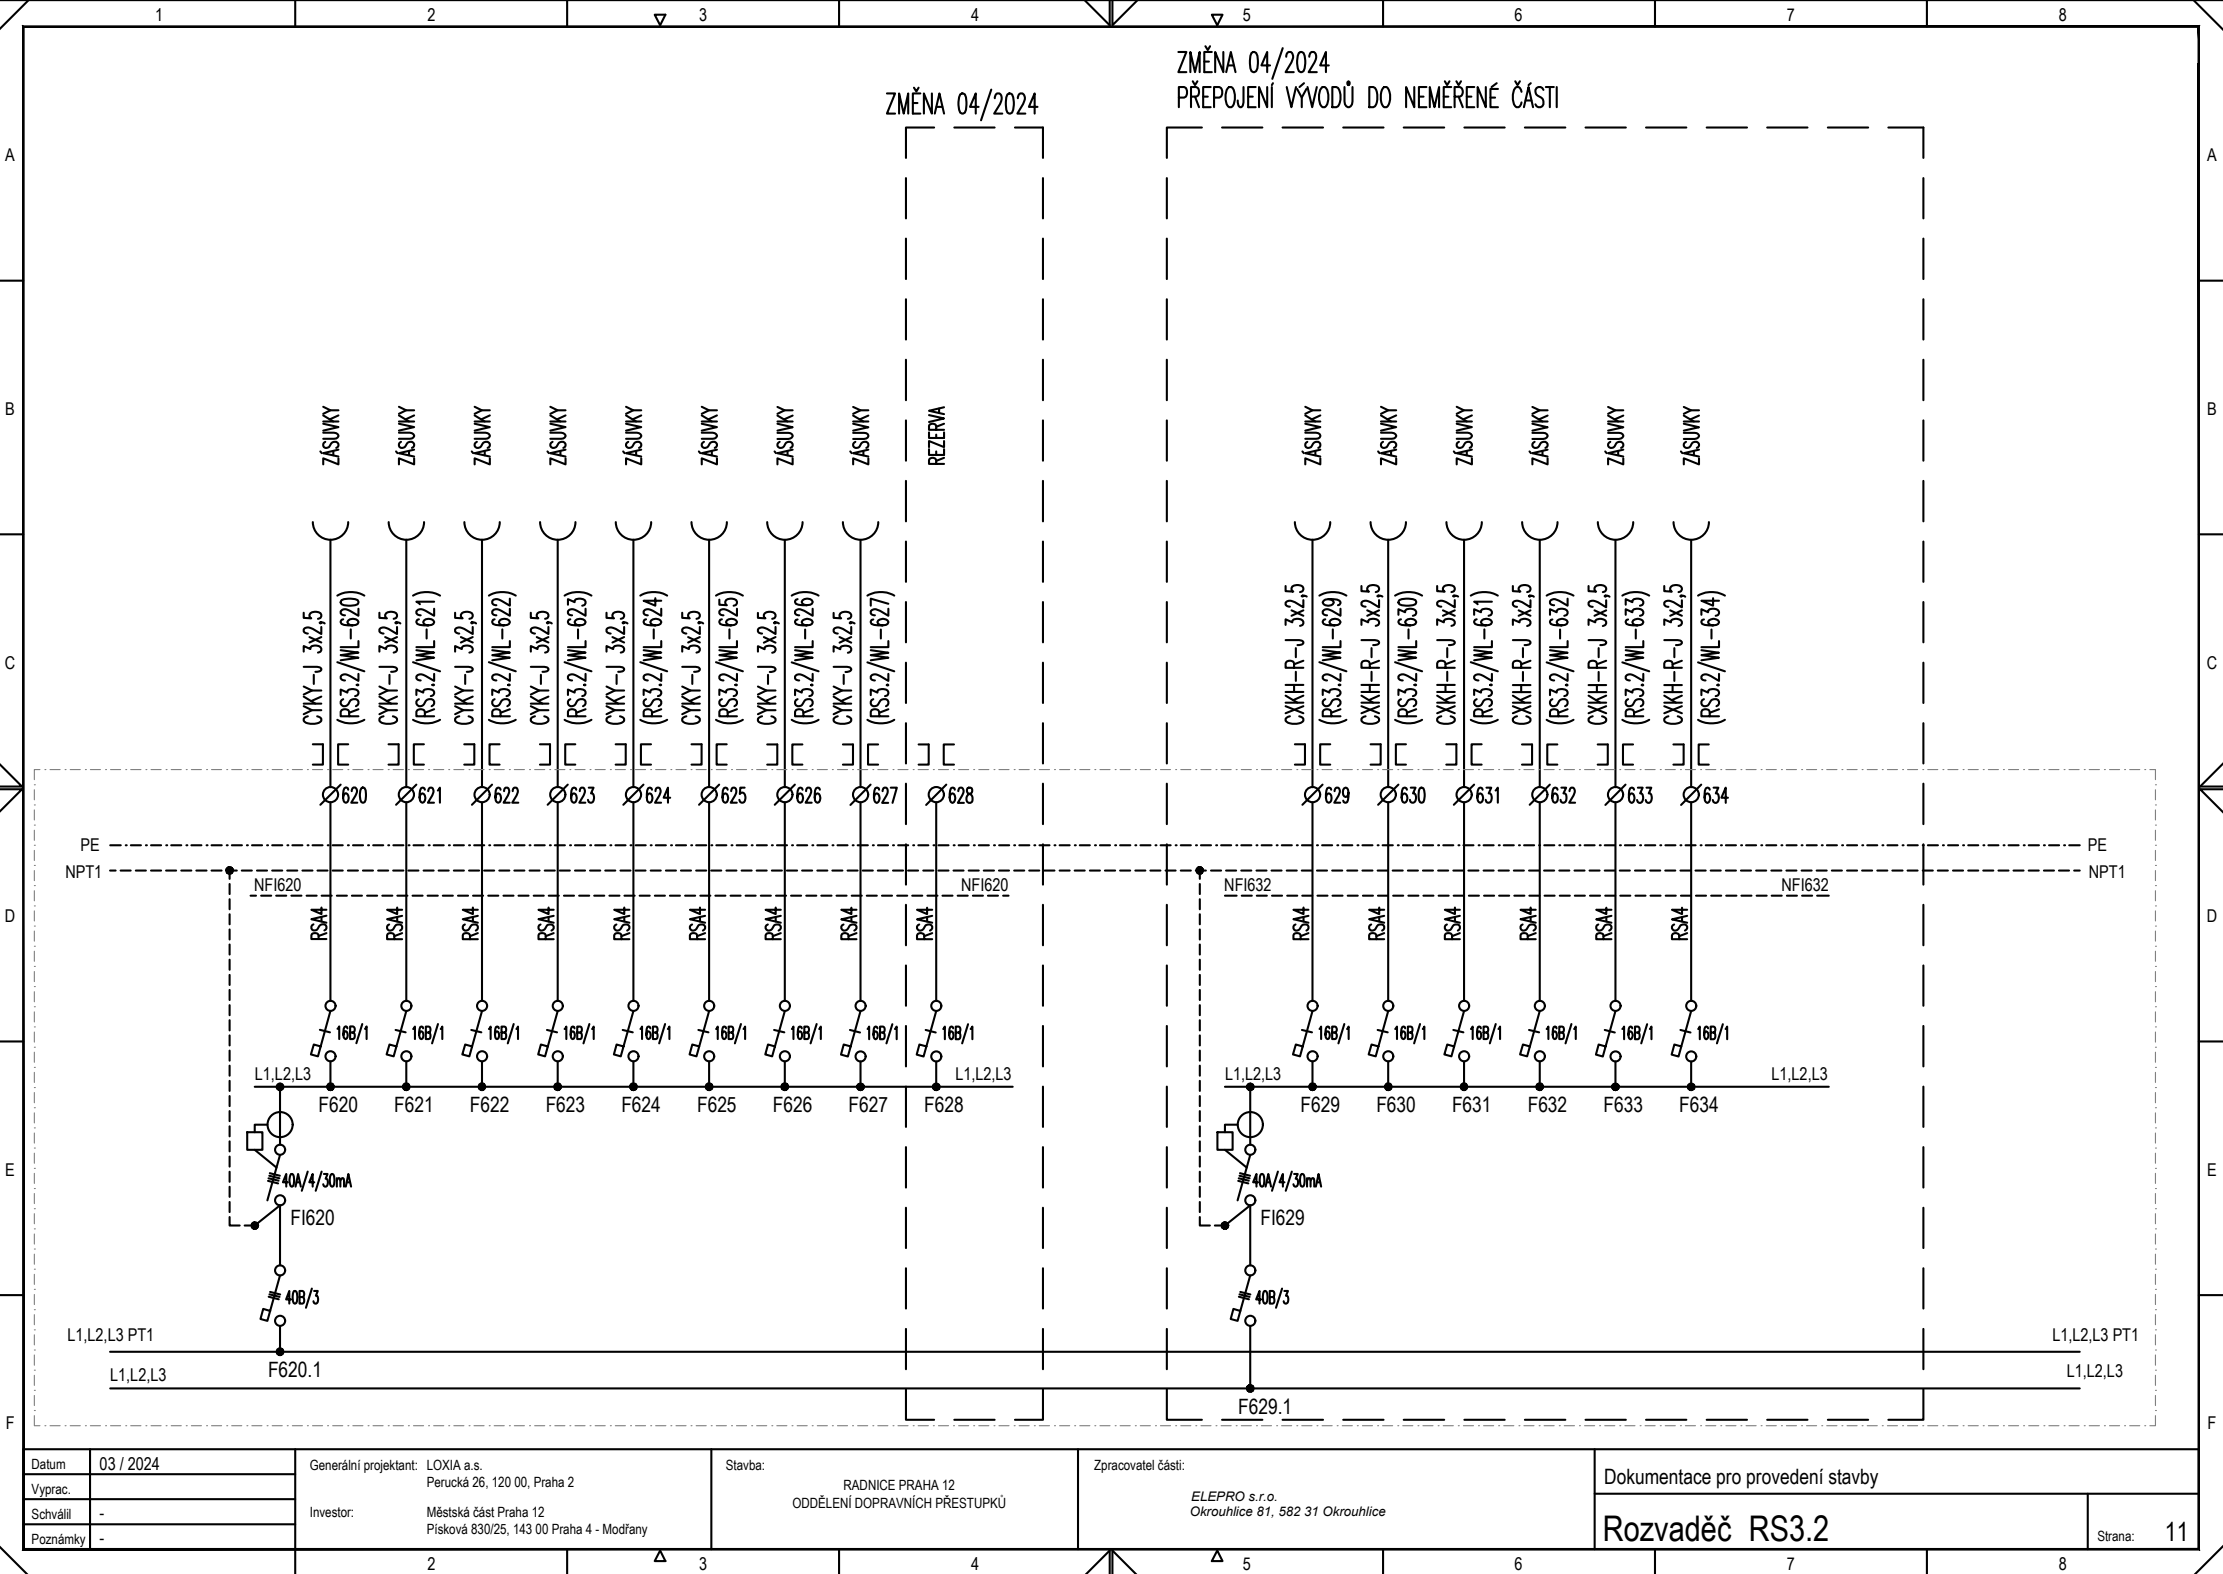

ZMĚNA 04/2024  
PŘEPOJENÍ VÝVODŮ Z CHRÁNIČE FI629


ZMĚNA 04/2024  
NOVÉ VÝVODY

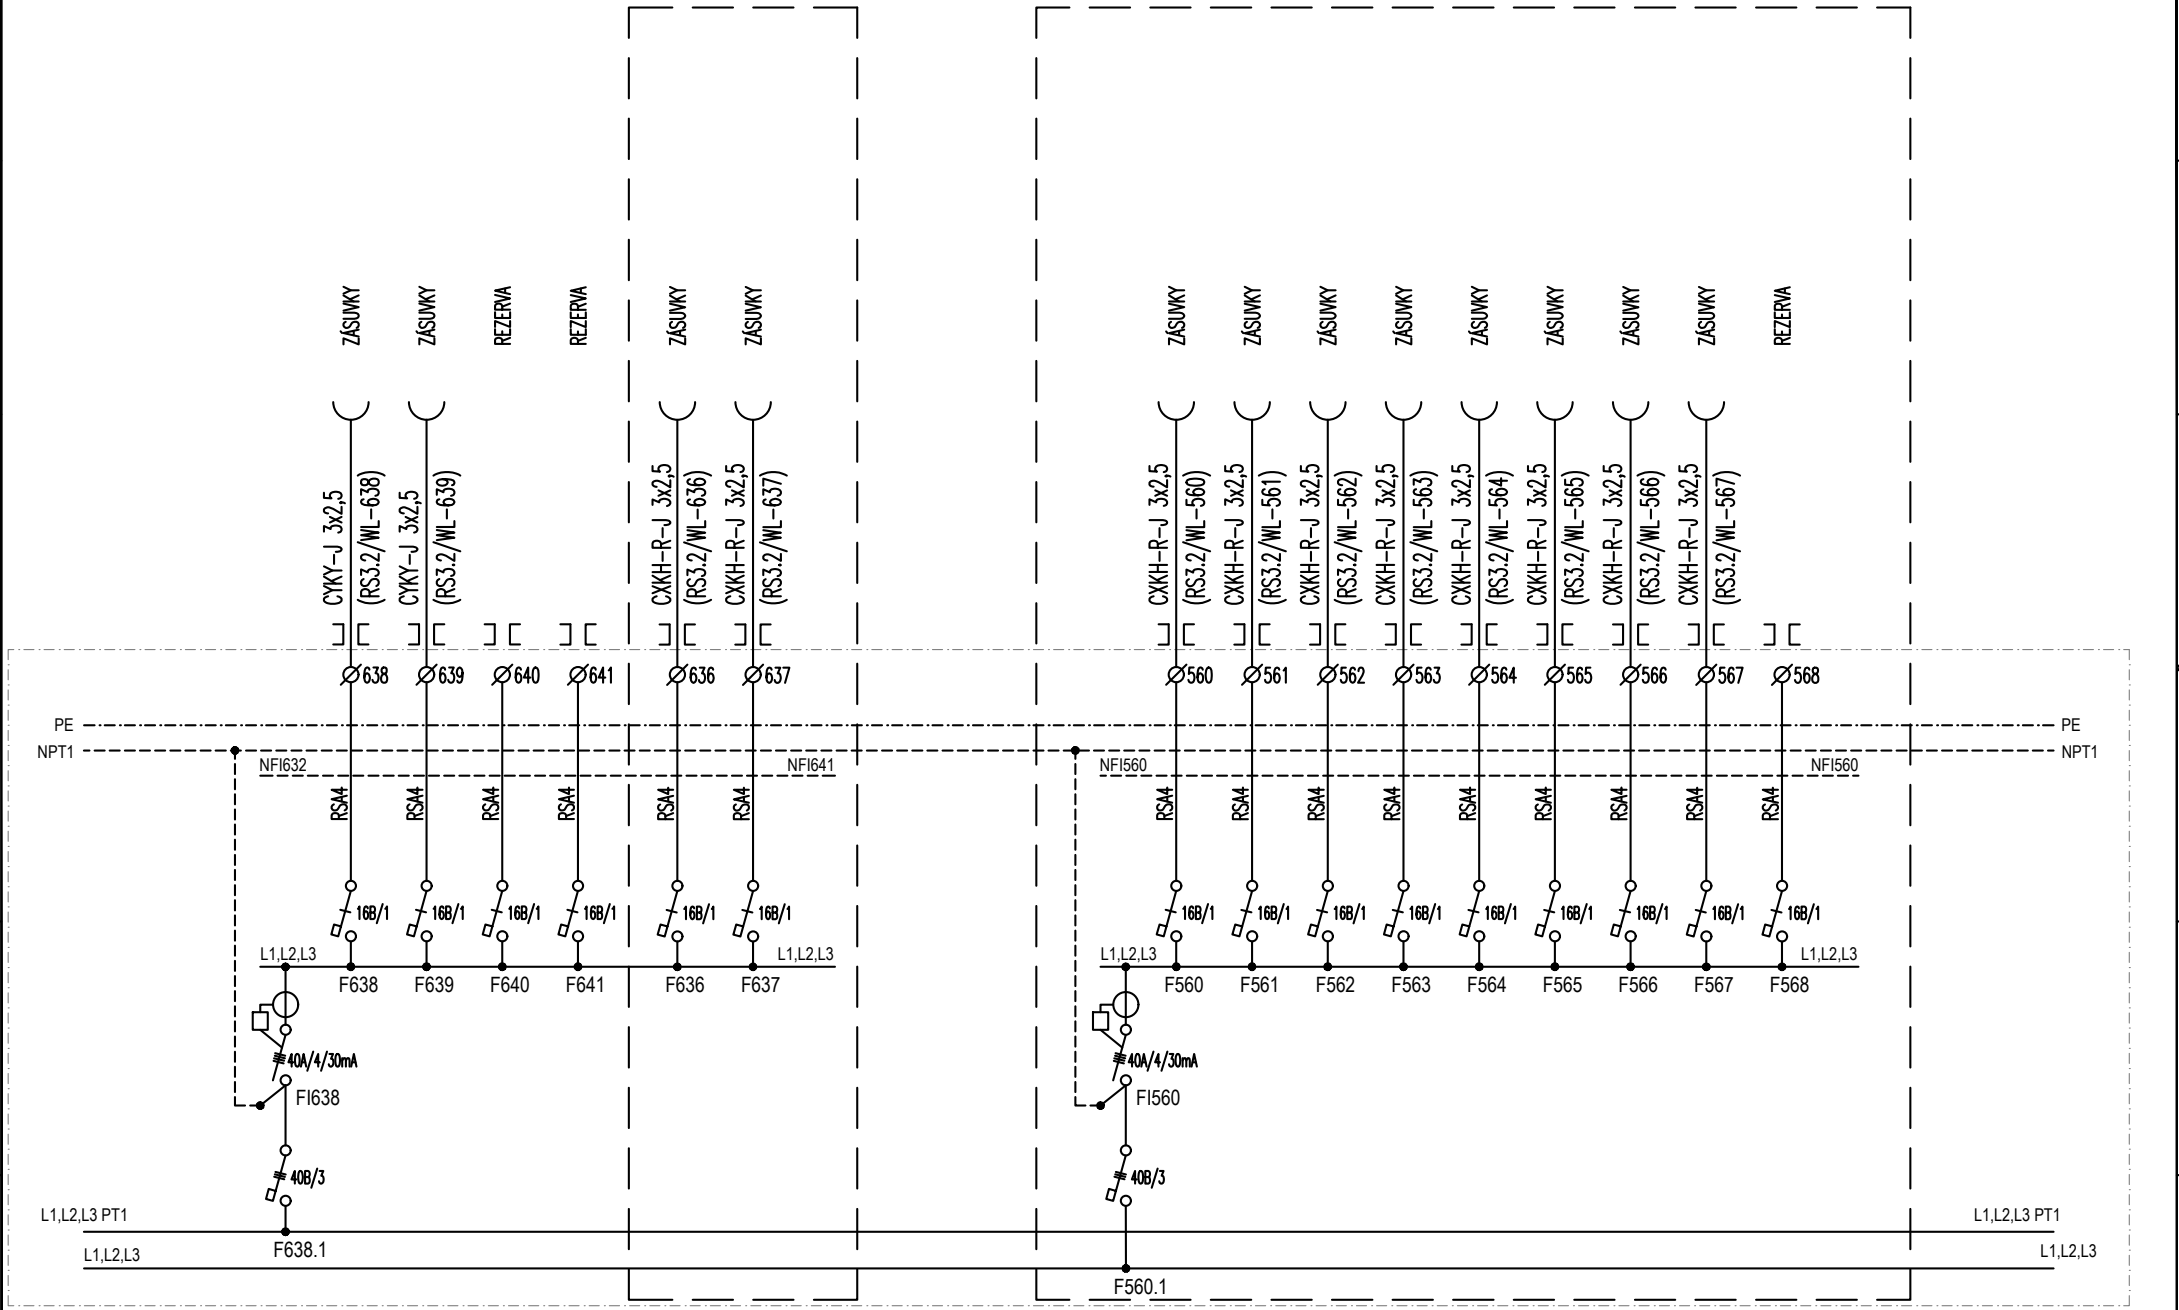

Datum	03 / 2024	Generální projektant:	LOXIA a.s. Perucká 26, 120 00, Praha 2	Stavba:	RADNICE PRAHA 12 ODDĚLENÍ DOPRAVNÍCH PŘESTUPKŮ	Zpracovatel částí:	ELEPRO s.r.o. Okrouhlice 81, 582 31 Okrouhlice	Dokumentace pro provedení stavby	
Vyprac.		Investor:	Městská část Praha 12 Písková 830/25, 143 00 Praha 4 - Modřany					Rozvaděč RS3.2	
Schválil	-								Strana: 12
Poznámky	-								

Část DA  
POZOR CIZÍ NAPĚTÍ!

ZMĚNA 04/2024  
PŘEPOJENÍ VÝVODU DO NEMĚŘENÉ ČÁSTI

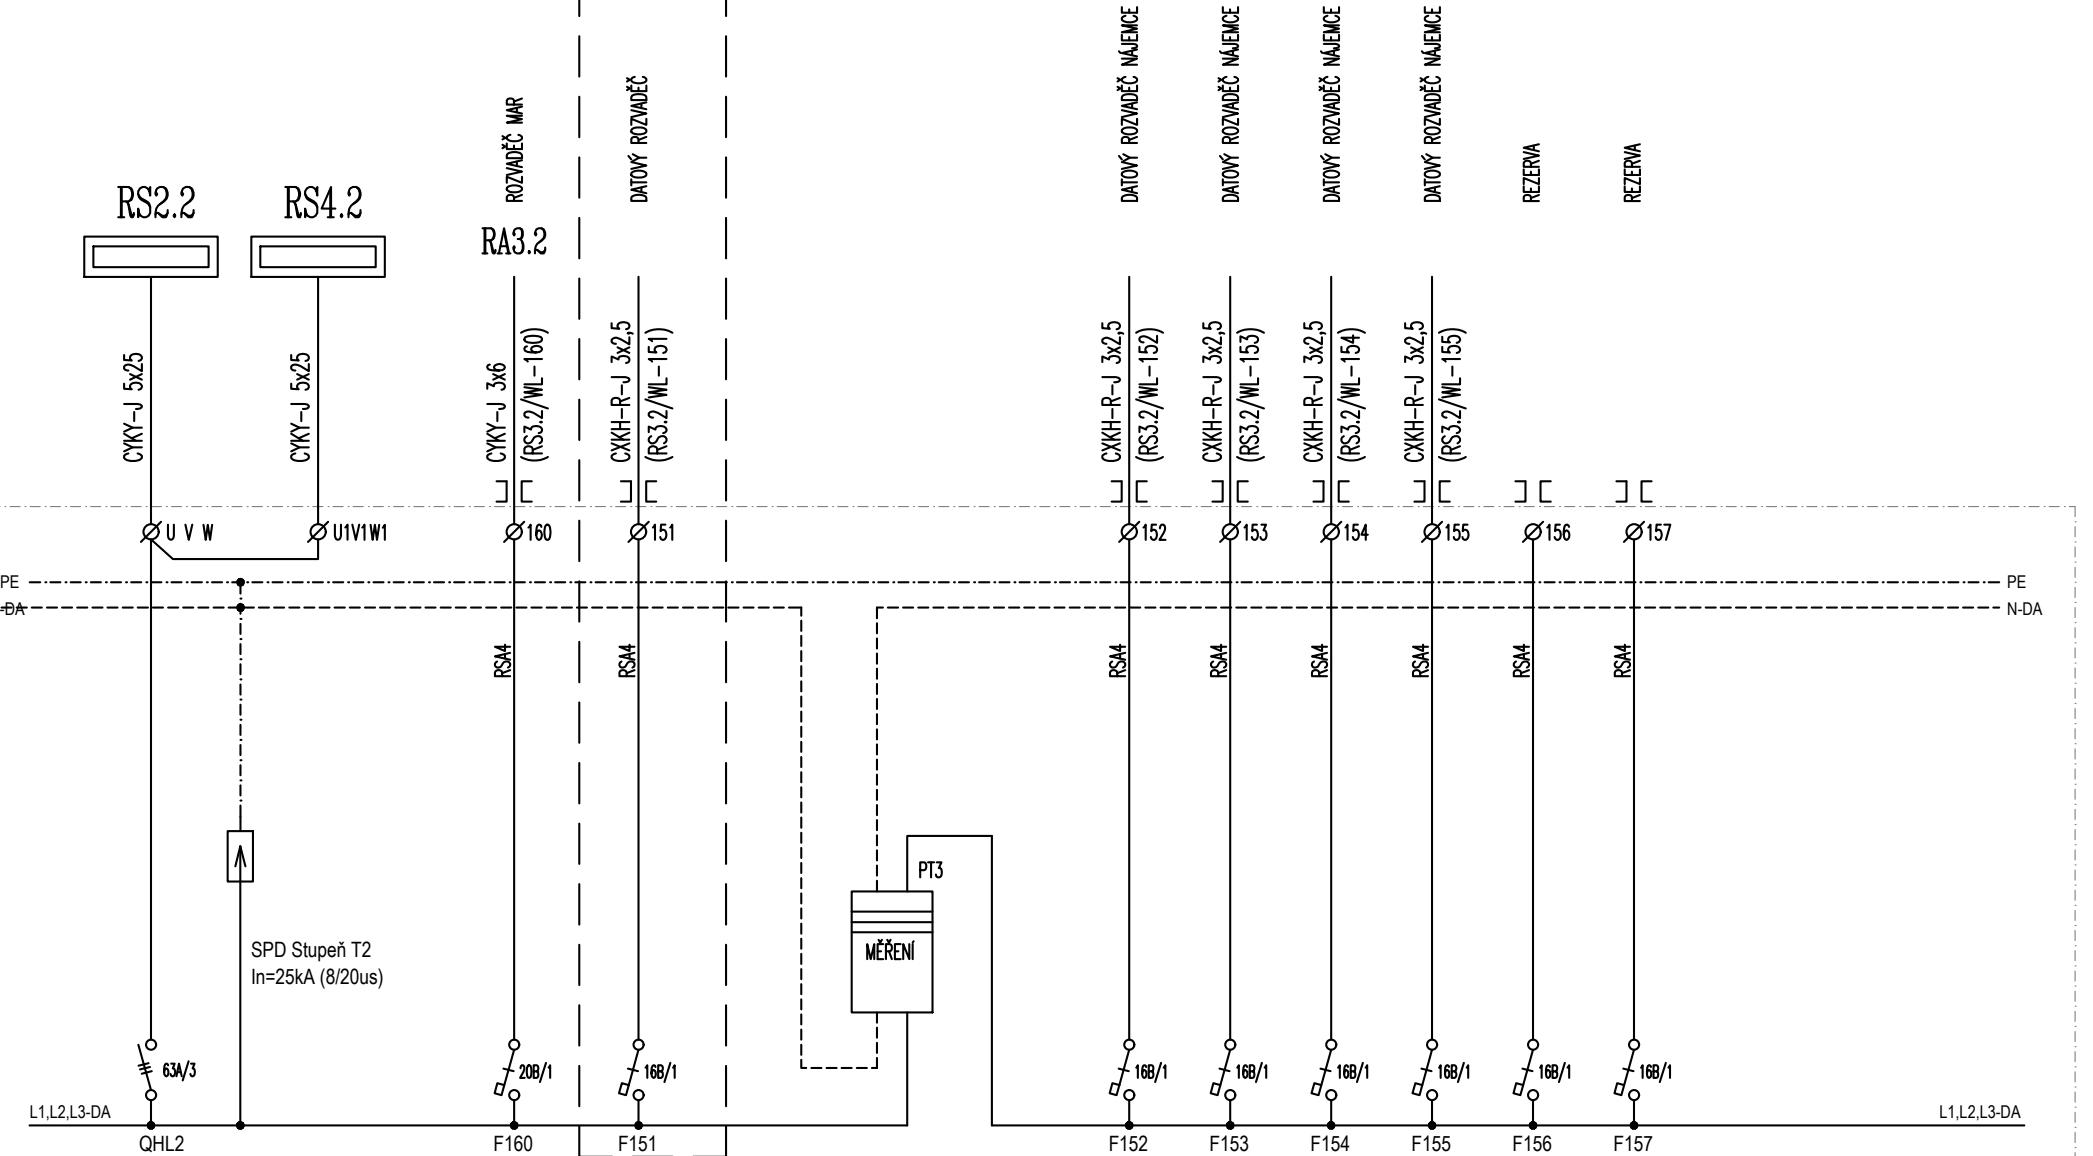

Datum	03 / 2024	Generální projektant:	LOXIA a.s. Perucká 26, 120 00, Praha 2	Stavba:	RADNICE PRAHA 12 ODDĚLENÍ DOPRAVNÍCH PŘESTUPKŮ	Zpracovatel části:	ELEPRO s.r.o. Okrouhlice 81, 582 31 Okrouhlice	Dokumentace pro provedení stavby	
Vyprac.		Investor:	Městská část Praha 12 Písková 830/25, 143 00 Praha 4 - Modřany					Rozvaděč RS3.2	Strana: 13
Schválil	-								
Poznámky	-								