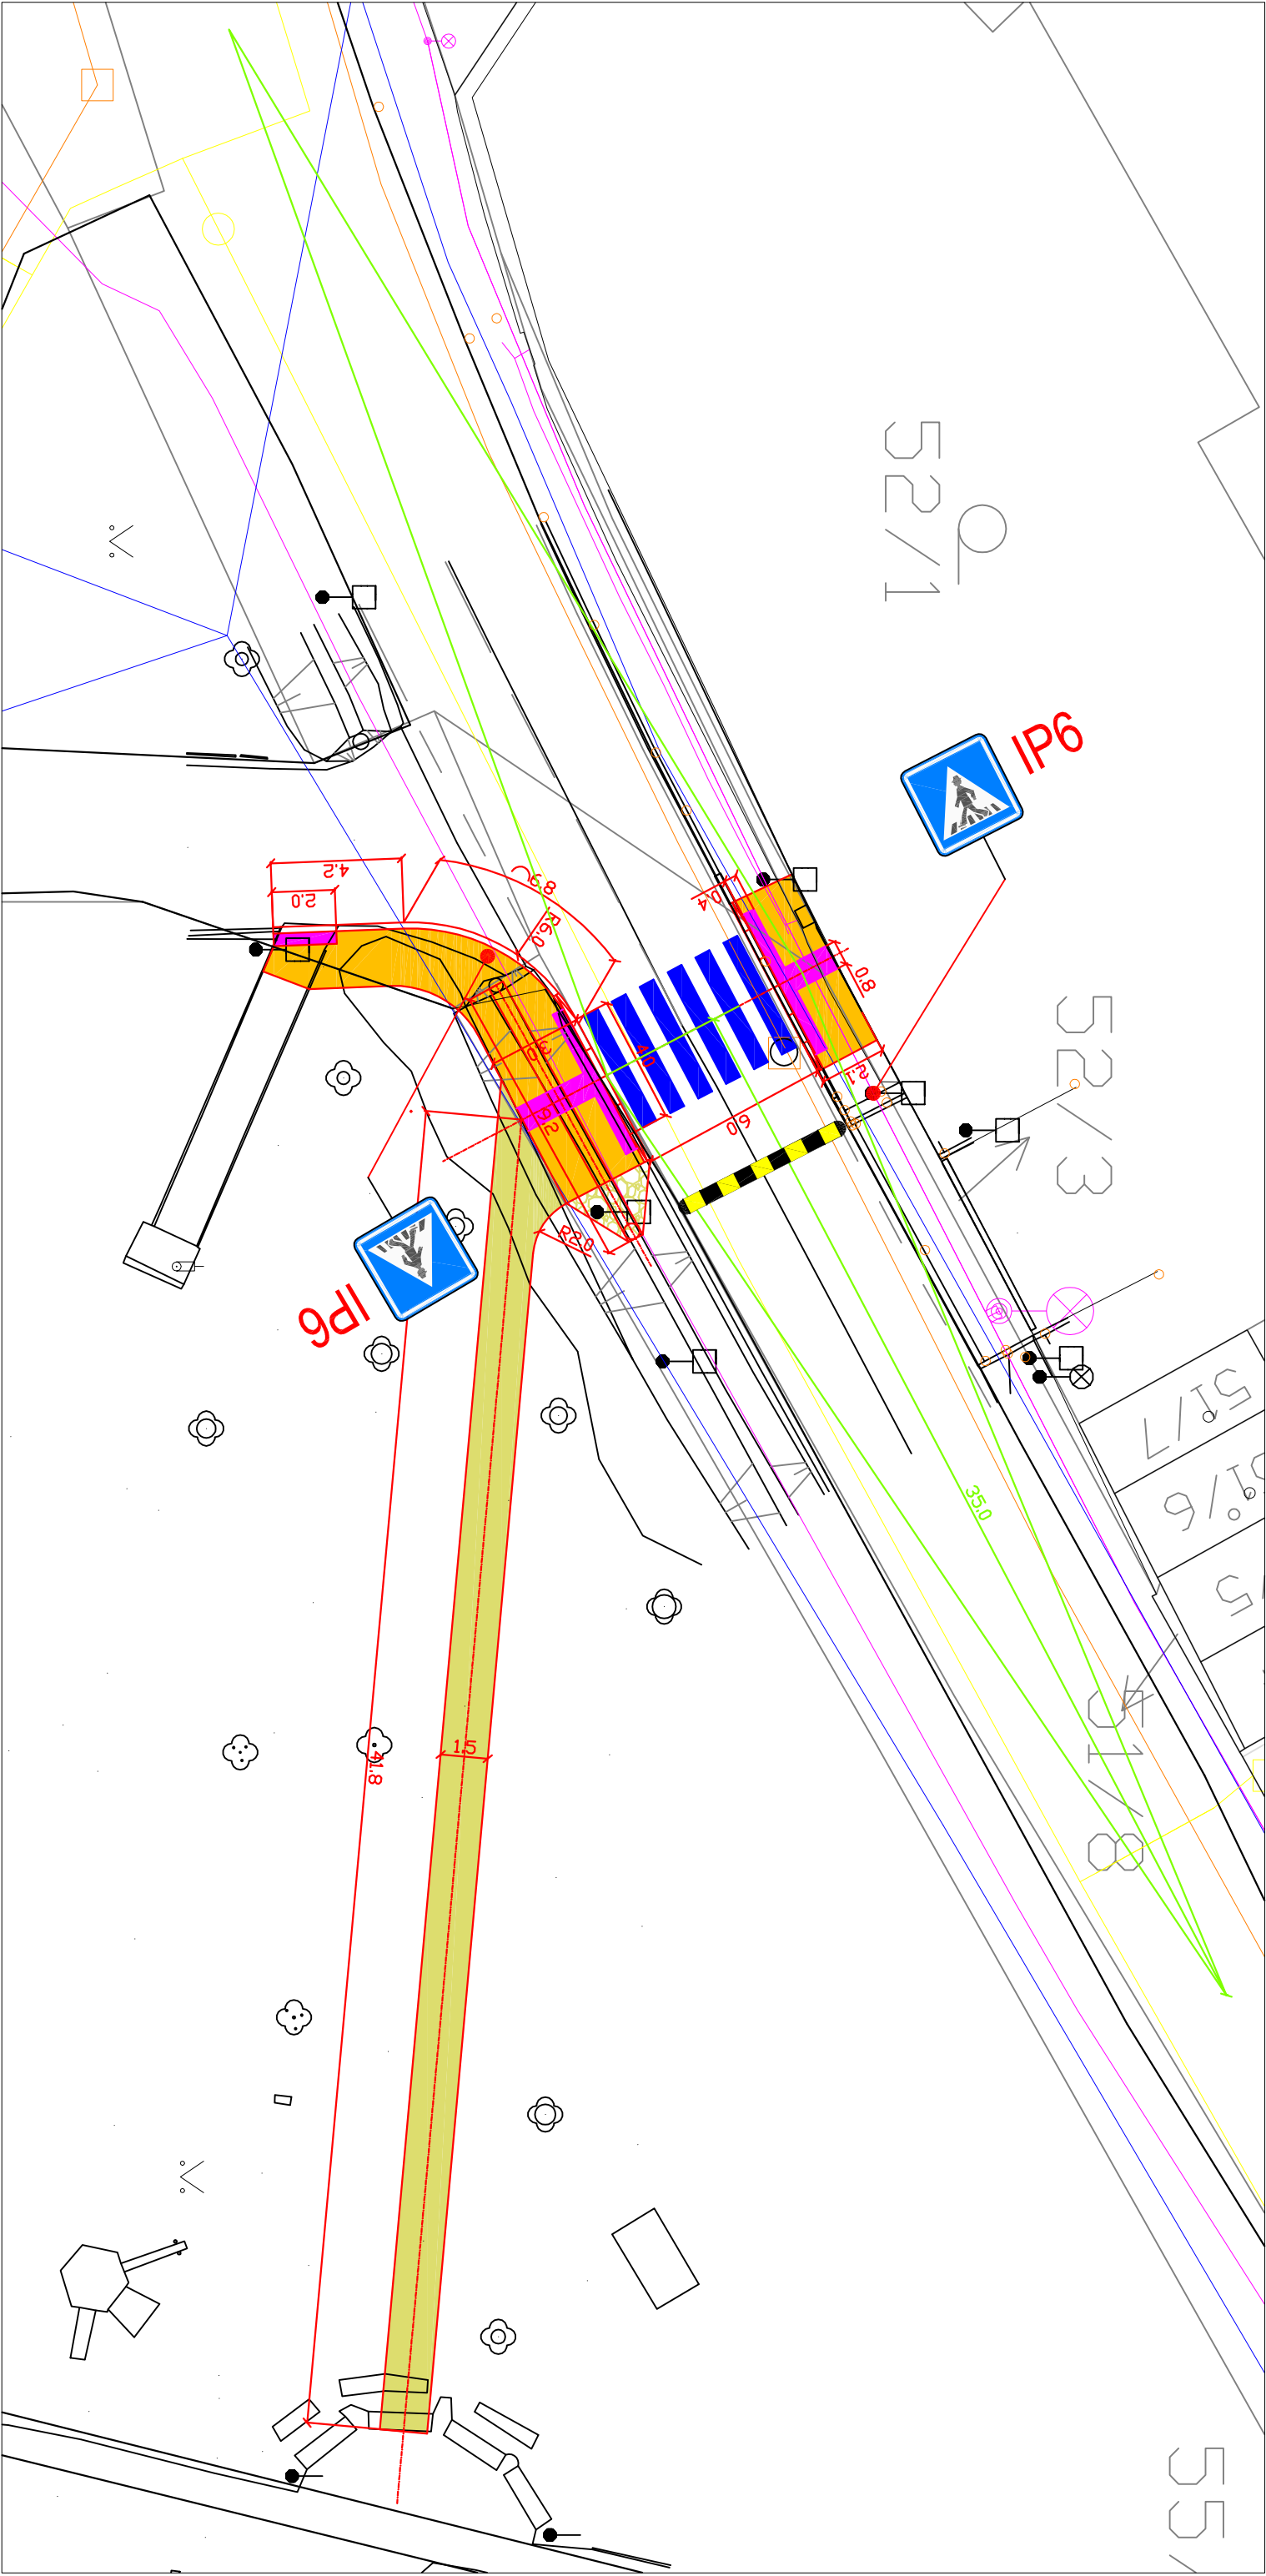


CHODNÍK - LITÝ ASFALT
SLEPECKÁ BETONOVÁ DLAŽBA
PARKOVÁ CESTA - MLAT

AKCE		Sobol-Projekt   Ing. Jiří Sobol Hradešín 29 282 01 Český Brod IČ 87396521  MĚSTSKÁ ČÁST PRAHA 12 Generála Šišky 2375/6, 143 00 Praha 4		ČÍSLO PŘÍLOHY	
„PD – Úprava pěších vazeb při parku v Cholupicích v Praze 12“				ČÍSLO PŘÍLOHY	
HLAVNÍ ING. PROJEKTU Ing. Jiří Sobol		KATASTR Praha - Cholupice		ČÁST	
ODPOVĚDNÝ PROJEKTANT Ing. Jiří Sobol		STUPĚN DSP/ZDS		SOUHRNNÉ ŘEŠENÍ	
PROJEKTANT Ing. Jiří Sobol		SOUR. SYSTÉM JTSK/BALT		DATUM 05/2024	
KRESLIL Ing. Jiří Sobol		MĚŘITKO 1:200		VARIANTA A	
ZAMĚŘIL		POČET FORMÁTŮ 2A4		ČÍSLO ZAKÁZKY 2418	
				ČÍSLO SOUPRAVY	
				C2	
				SITUACE STAVBY	