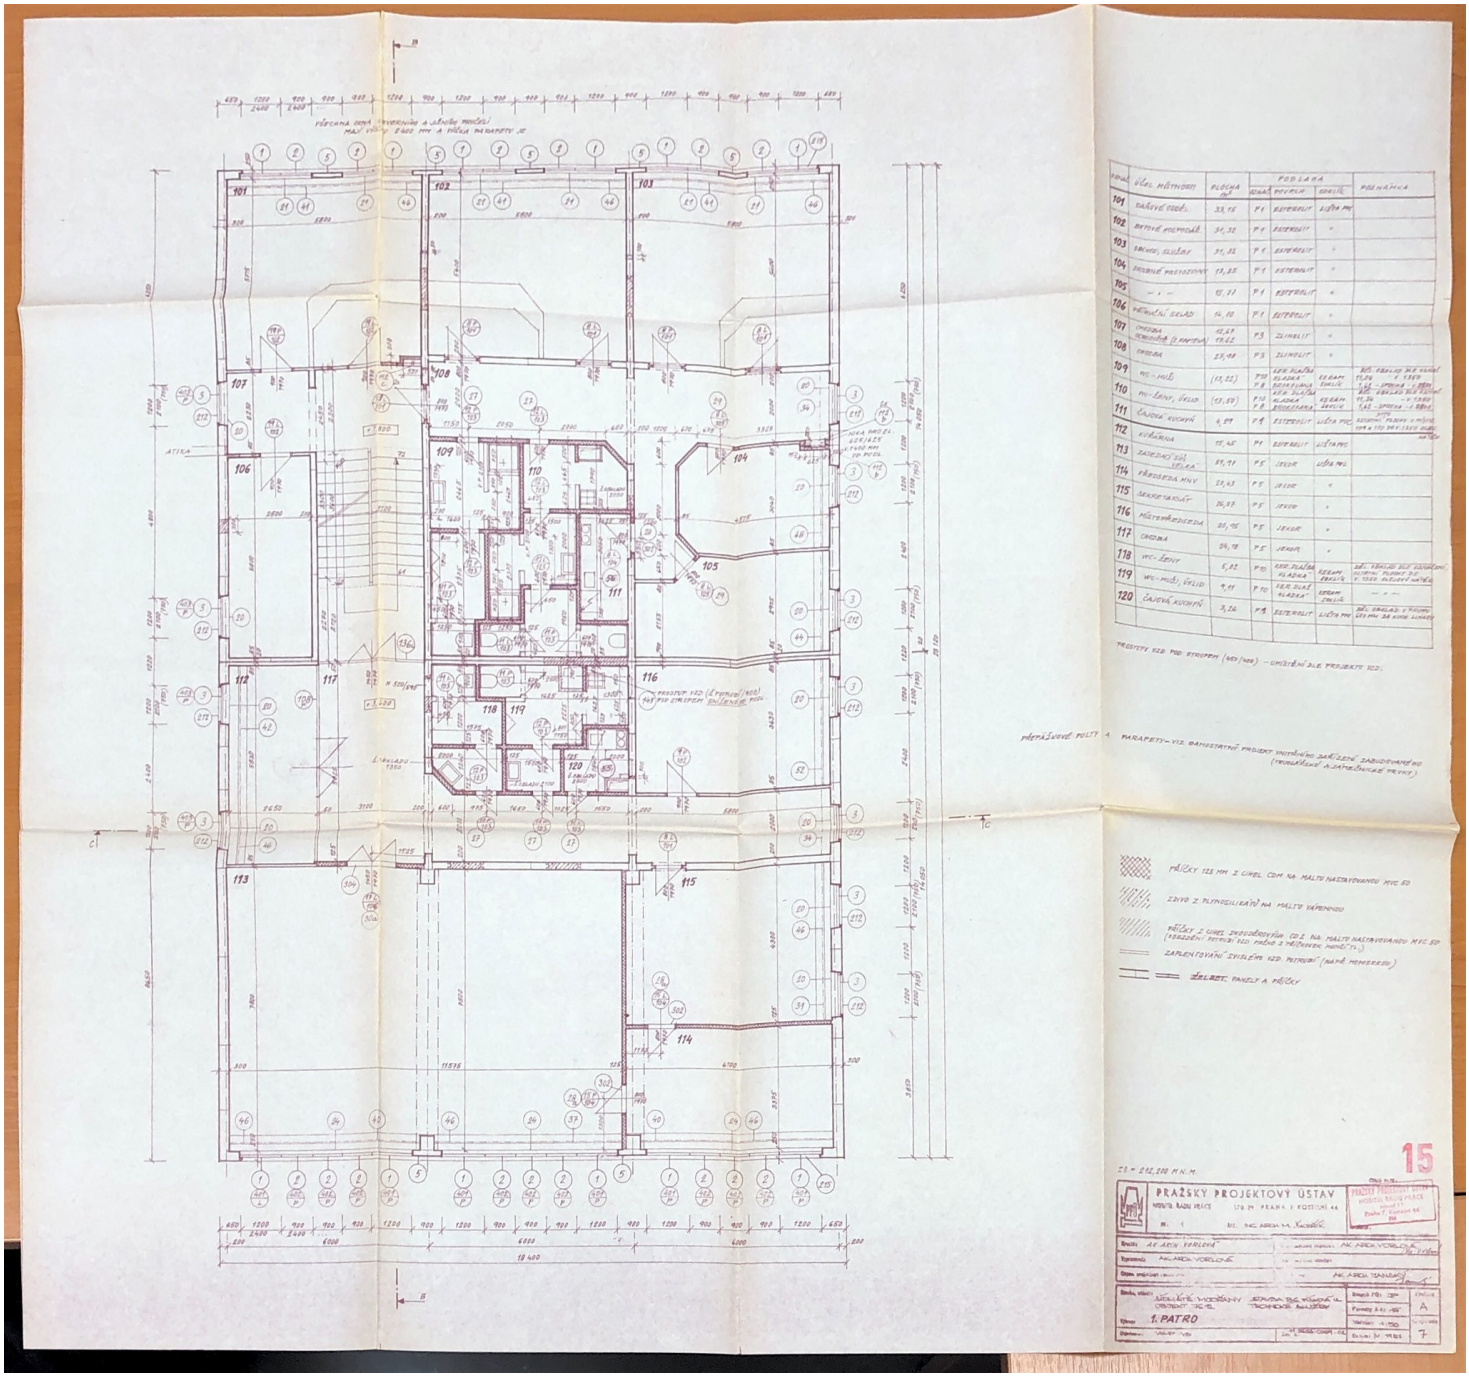

číslo	účel místnosti	plocha m²	podlaha: sokl	podlaha: povrch	podlaha: obklad	poznámka
101	dámské toal.	33,15	P1	ESTERBRIT	LIŠTA PVC	
102	bytové hygromat.	31,32	P1	ESTERBRIT	"	
103	archiv, sklad	31,32	P1	ESTERBRIT	"	
104	bytové hygrosmyčky	13,35	P1	ESTERBRIT	"	
105	— " —	17,77	P1	ESTERBRIT	"	
106	přírodní sklad	14,10	P1	ESTERBRIT	"	
107	chodba komunikace k schodišti	12,89 19,62	P3	ZELIBOLIT	"	
108	chodba	23,98	P3	ZELIBOLIT	"	
109	WC - muži	(13,22)	P10 P8	KER. DLAŽ. KERAMIKA	KERAM. OBKLAD	VČ. PŘÍSLUŠ. DLE VÝKRESU TP.04 + STAVEB. ÚPRAVY
110	WC - ženy, sklad	(13,89)	P10 P8	KER. DLAŽ. KERAMIKA	KERAM. OBKLAD	VČ. OBKLADU DLE VÝKRESU TP.04 + STAVEB. ÚPRAVY
111	čajová kuchyň	4,89	P9	ESTERBRIT	LIŠTA PVC	ZAVĚSNÝ PODHLED V MÍSTĚ ROH. A TÝČ DRŽ. LIŠTY viz TP.04
112	kuchařka	15,45	P4	ESTERBRIT	LIŠTA PVC	
113	zasedací síň - velká	39,91	P5	JEKOR	LIŠTA PVC	
114	předsedla MNV	29,43	P5	JEKOR	"	
115	sekretariát	26,03	P5	JEKOR	"	
116	místopředsedla	20,05	P5	JEKOR	"	
117	chodba	24,78	P5	JEKOR	"	
118	WC - ženy	5,82	P10	KER. DLAŽ. KERAMIKA	KERAM. OBKLAD	DÉL. OBKLADU DLE ROZVINUTÍ, VÝŠKY PŘÍČKY 2.8 P. 1.500 - ALUCLIP + MŘÍŽKA
119	WC - muži, sklad	9,11	P10	KER. DLAŽ. KERAMIKA	KERAM. OBKLAD	— " —
120	čajová kuchyň	3,26	P9	ESTERBRIT	LIŠTA PVC	DÉL. OBKLADU V PŮLCE 120 MM ZA KOUŘ. LINKOU

PROSTUPY VZD. POD: RYDROPEM (400/400) — UMÍSTĚNÍ DLE PROJEKTU VZD.

PŘEMAŽOVÉ POLITY A MARAPETY — VIZ. SAMOSTATNÝ PROJEKT VNITŘNÍHO ZAŘÍZENÍ ZÁBUDOVNÉHO (TRUHLÁŘSKÉ A ZÁMEČNICKÉ PRVKY)

PŘÍČKY 125 MM Z CIHEL CDM NA MALTU NASTAVOVANOU MVC 50

ZDIVO Z PLYNOSILIKÁTU NA MALTU VÁPENNOU

PŘÍČKY Z CIHEL DVOUDĚROVÝCH CDL NA MALTU NASTAVOVANOU MVC 50 (OBKLADOVÉ PŘÍČKY VZD. PŘÍMO Z PŘÍSLUŠNÝCH MATERIÁLŮ)

ZAPLENTOVÁNÍ ZVISLÉHO VZD. POTRUBÍ (NAMÍSTO MONTÁŽNÍCH)

DĚLICÍ PANELY A PŘÍČKY

15

± 0 = 212,200 M.N.M.

PRAŽSKÝ PROJEKTOVÝ ÚSTAV
NÁRODNÍ PODNIK PRÁCE
ÚTVAR HL. ARCH. M. PRAHY
PRAHA 1 KOSTEČNÍ 44

PRAŽSKÝ PROJEKTOVÝ ÚSTAV
NÁRODNÍ PODNIK PRÁCE
ÚTVAR HL. ARCH. M. PRAHY
Praha 7 Kostelní 44
tel.

Ing. arch. VORLOVÁ — Ing. arch. VORLOVÁ
Ing. arch. VORLOVÁ — Ing. arch. VORLOVÁ
Ing. arch. IVANOVÁ

1. PATRO

Měřítko 1:50 — Formát A
Datum 7/1985