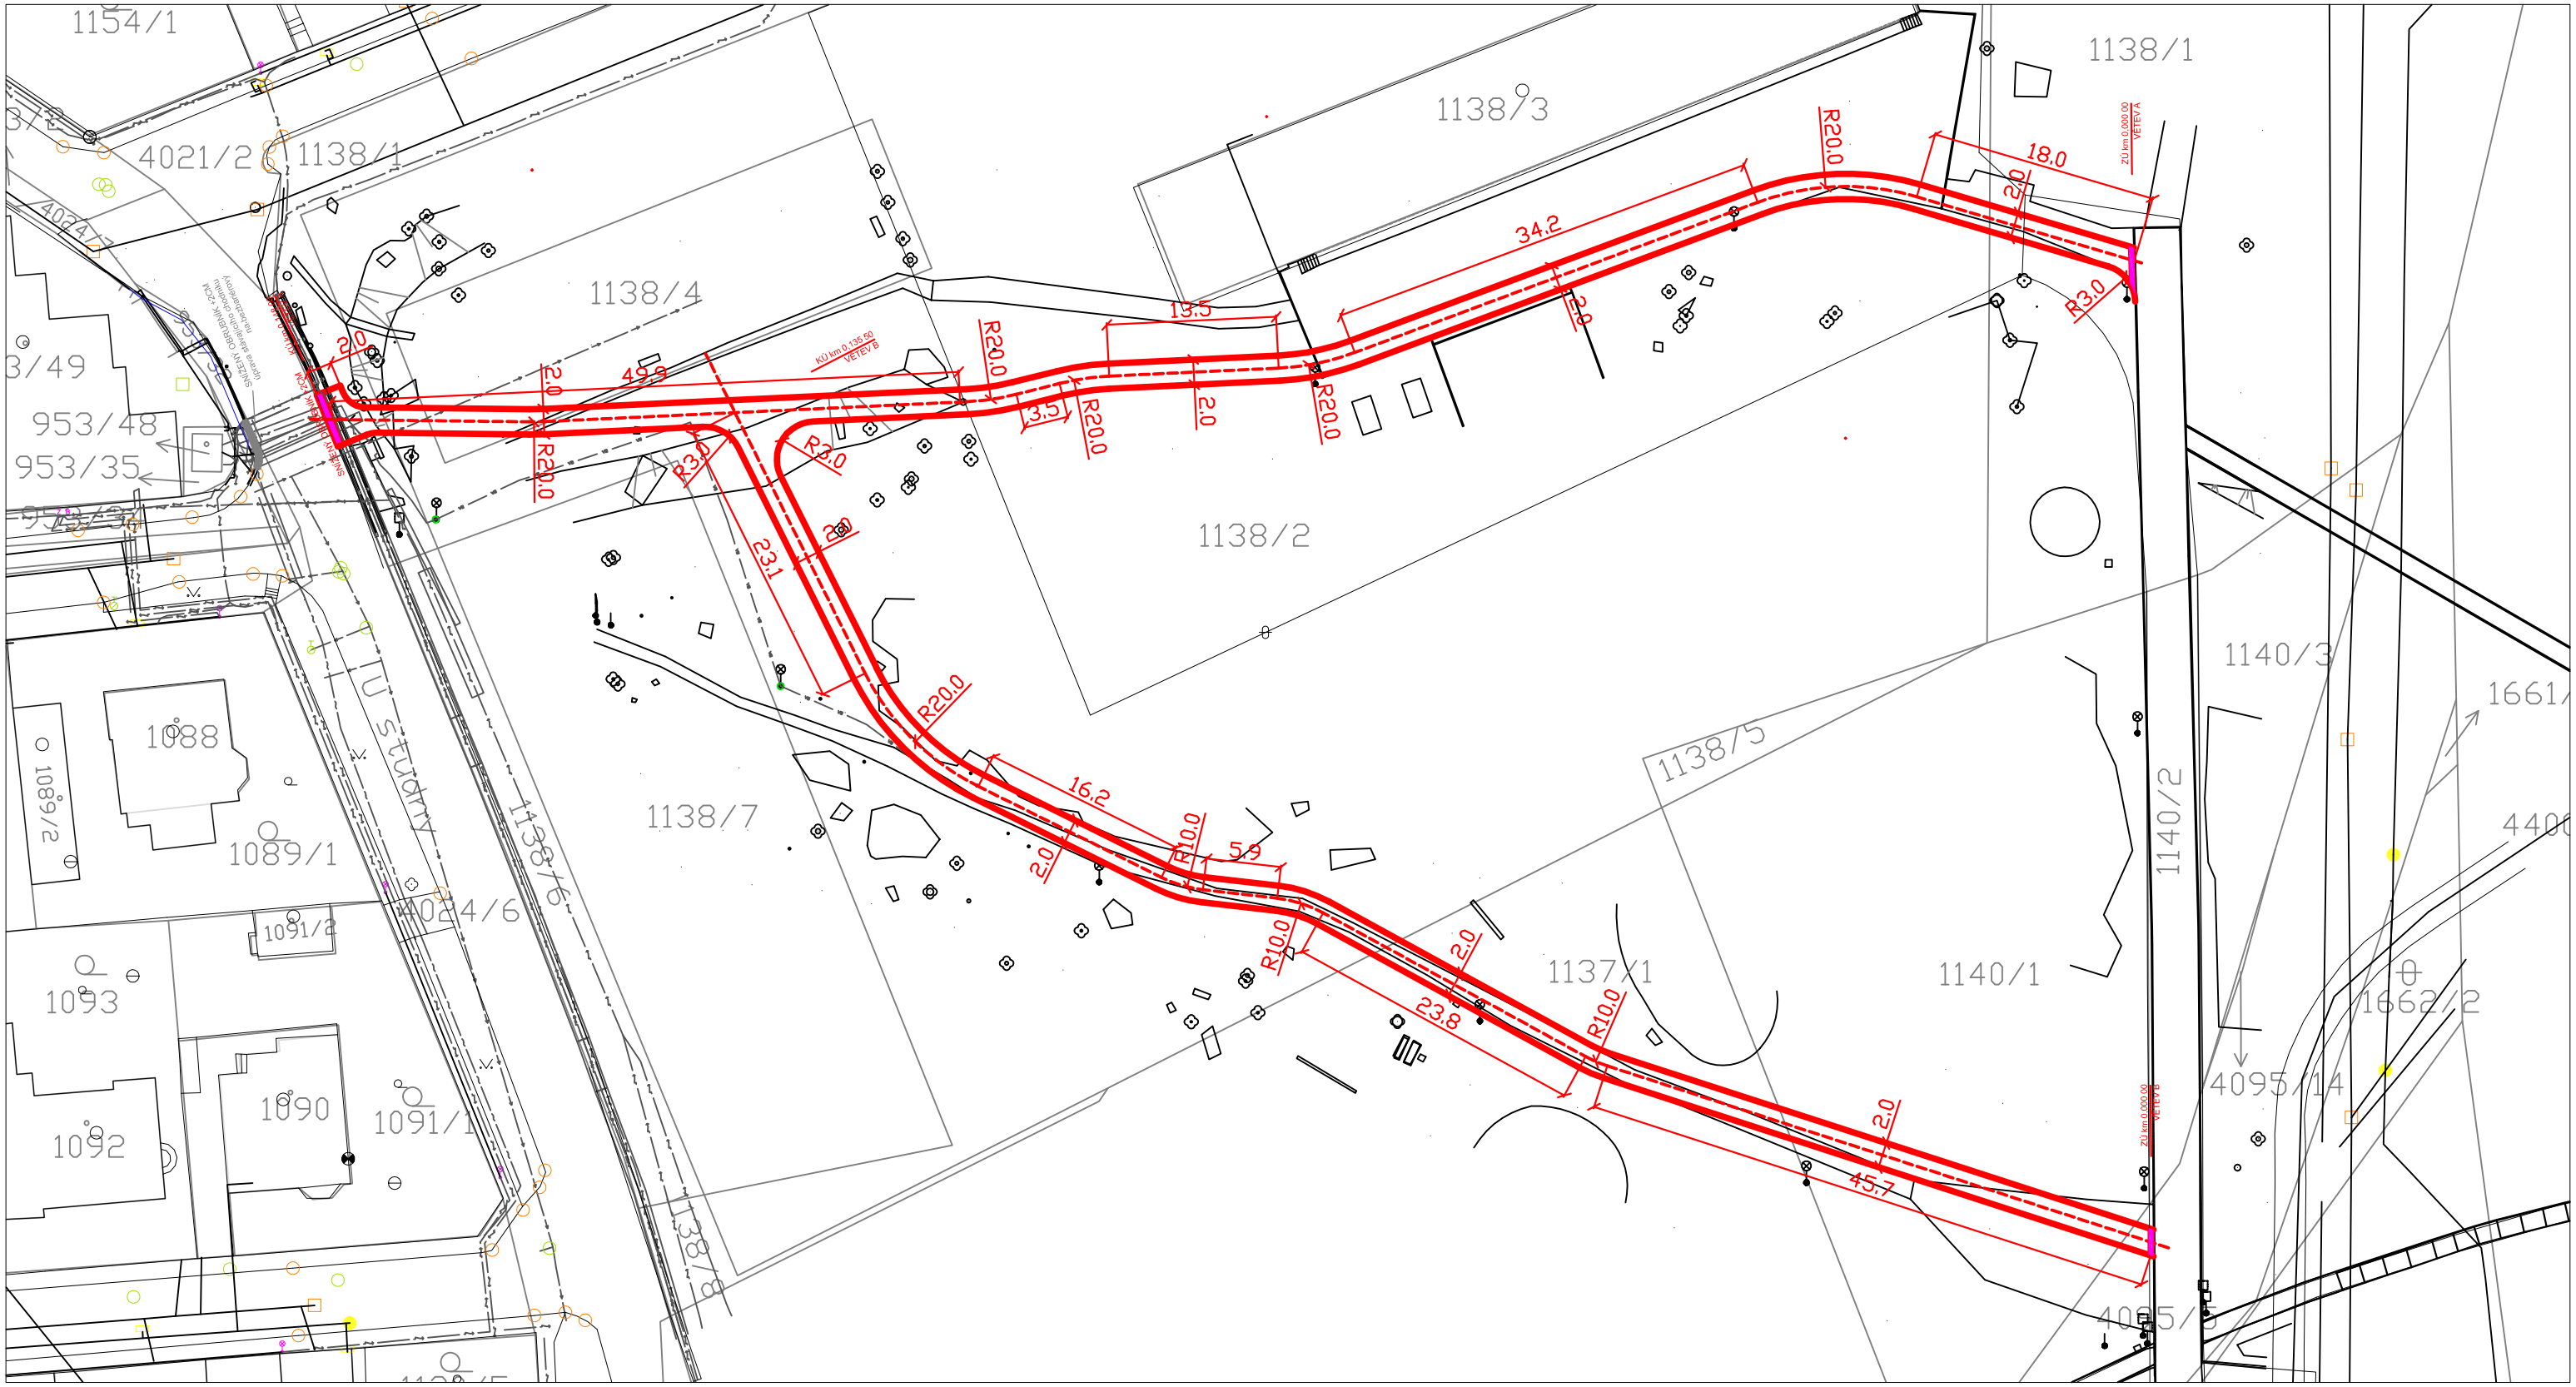

LEGENDA IS:

- vodovod
- kabel NN podzemní
- kabel VN podzemní
- kabel sdělovací podzemní
- kabel VO
- chránička

Ing. Jiří Sobol
Hradešín 29
282 01 Český Brod
IČ 87396521

MĚSTSKÁ ČÁST PRAHA 12
Generála Šišky 2375/6, 143 00 Praha 4

AKCE **"Přírodní park Modřany – Povodňová – 2. etapa"**
- Spojovací chodníky v parku Povodňová

ČÍSLO PŘÍLOHY: C2

HLAVNÍ ING. PROJEKTU: Ing. Jiří Sobol	KATASTR: Praha - Modřany	ČÁST: SOUHRNNÉ ŘEŠENÍ	
ODPOVĚDNÝ PROJEKTANT: Ing. Jiří Sobol	STUPEŇ: ZDS		ČÍSLO SOUPRAVY
PROJEKTANT: Ing. Jiří Sobol	SOUŘ. SYSTÉM: JTSK/BALT	DATUM: 10/2024	PŘÍLOHA: KOORDINAČNÍ SITUACE STAVBY
KRESLIL	MĚŘÍTKO	VARIANTA: A	
ZAMĚŘIL	POČET FORMÁTŮ: 2A4	ČÍSLO ZAKÁZKY: 2405	