


SKLONOVÉ POMĚRY  
MĚŘITKA X / Y 1:500 / 1:100  
LEGENDA TYPŮ ČAR  
TERÉN  
NIVELETA

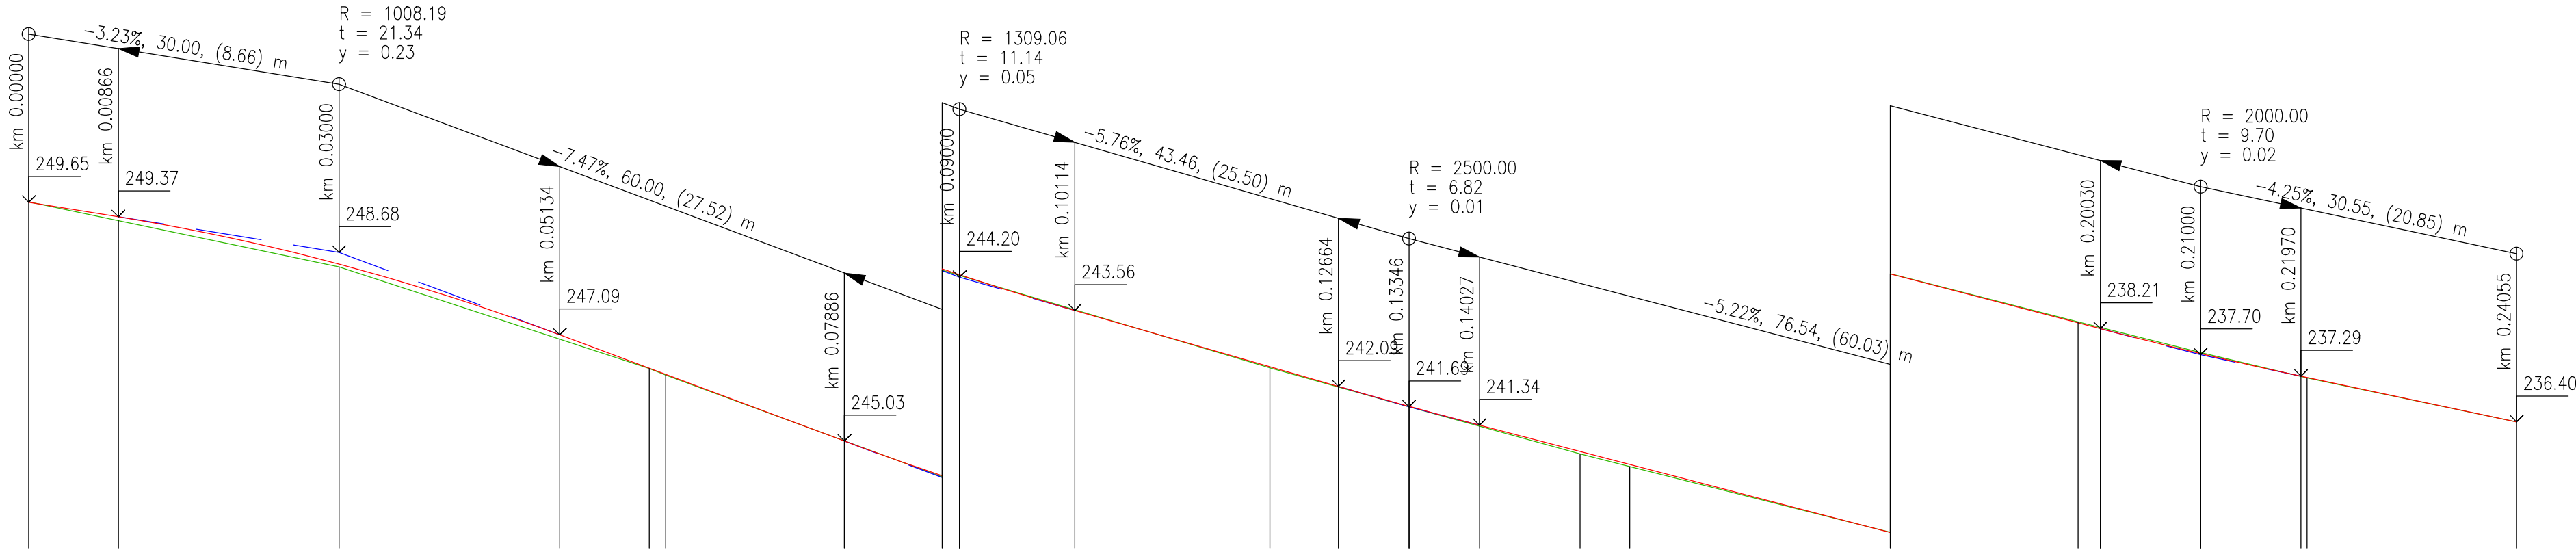

ZMĚNY PŘÍČNÉHO SKLONU


KÓTY NIVELETY

KÓTY TERÉNU  
SROVNÁVACÍ ROVINA: 237

STANIČENÍ

VZDÁLENOST PŘÍČNÝCH ŘEZŮ  
KONSTRUKCE KOMUNIKACE

SMĚROVÉ POMĚRY

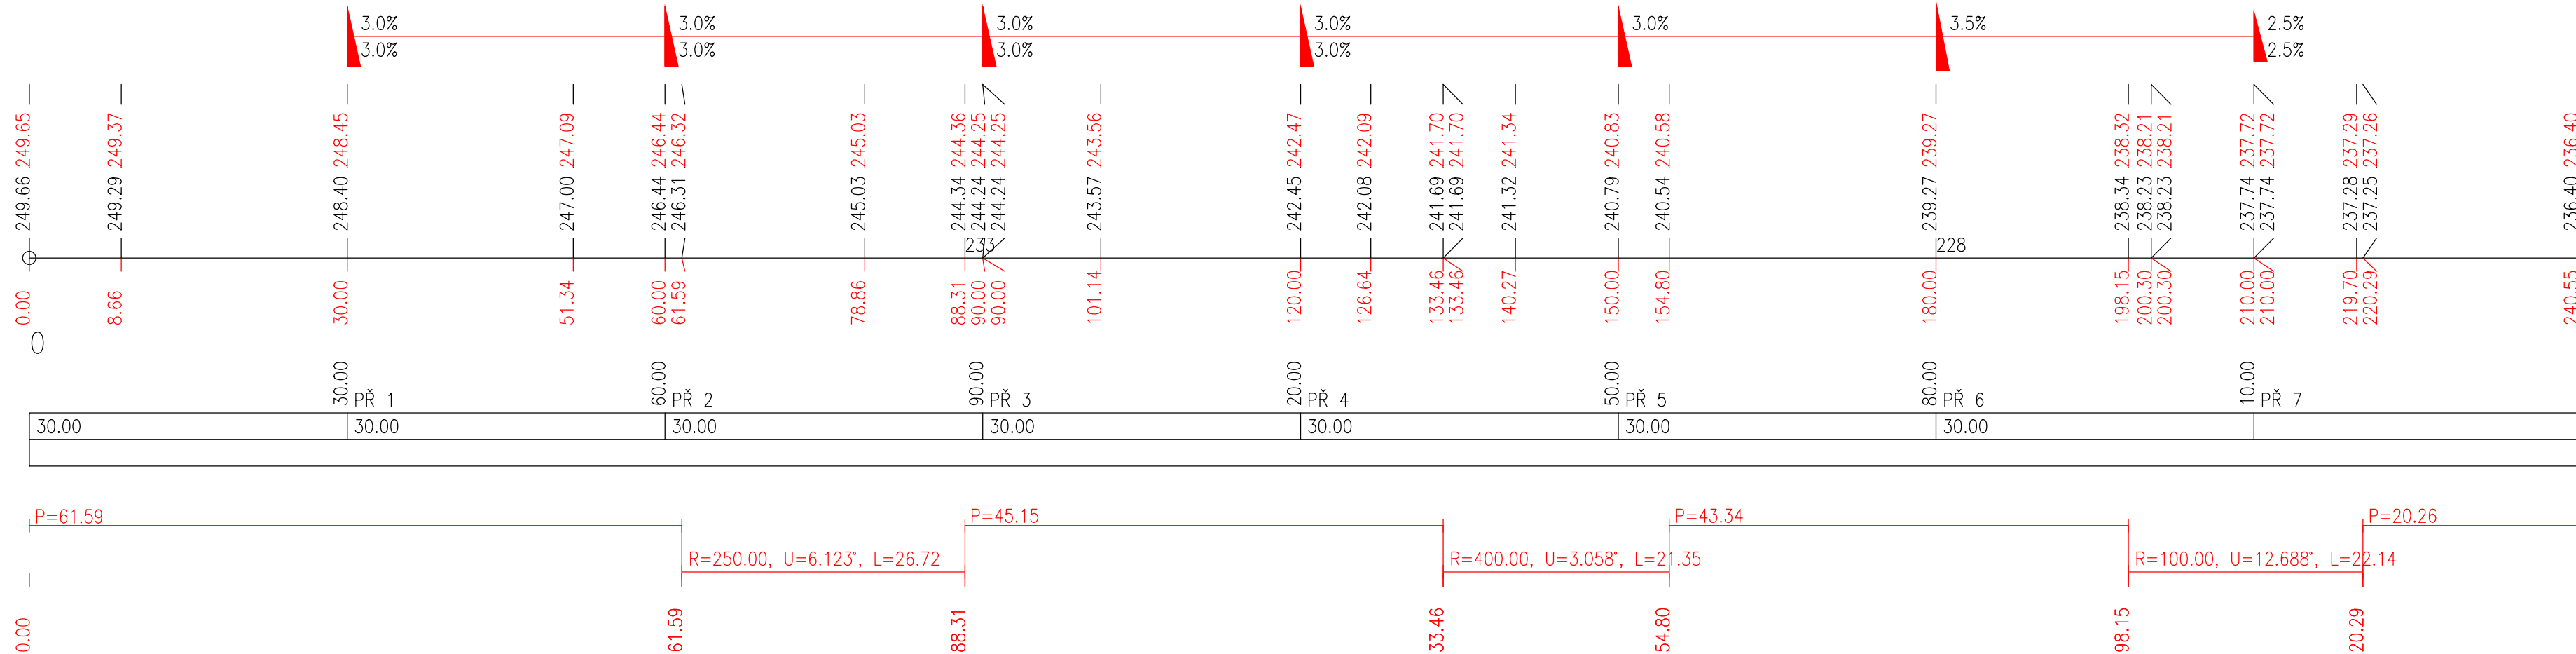

		Ing. Jiří Sobol Hradešín 29 282 01 Český Brod IČ 87396521			<b>MĚSTSKÁ ČÁST PRAHA 12</b> Písková 830/25, 143 00 Praha 12	
AKCE					ČÍSLO PŘÍLOHY	
„K Otočce mezi ul. Malá Tyršovka a Zátíšská v Praze 12“					D5	
HLAVNÍ ING. PROJEKTU Ing. Jiří Sobol		KATASTR Praha 12		ČÁST -		ČÍSLO SOUPRAVY
ODPOVĚDNÝ PROJEKTANT Ing. Jiří Sobol		STUPEŇ PDPS				
PROJEKTANT Ing. Jiří Sobol		SOUŘ. SYSTÉM JTŠK/BALT		DATUM 11.2020		
KRESLIL Ing. Jiří Sobol		MĚŘITKO 1:100		VARIANTA A		
ZAMĚŘIL Tomáš Lojda		POČET FORMÁTŮ 4x A4		ČÍSLO ZAKÁZKY 2002		
<b>PODÉLNÝ PROFIL</b>						