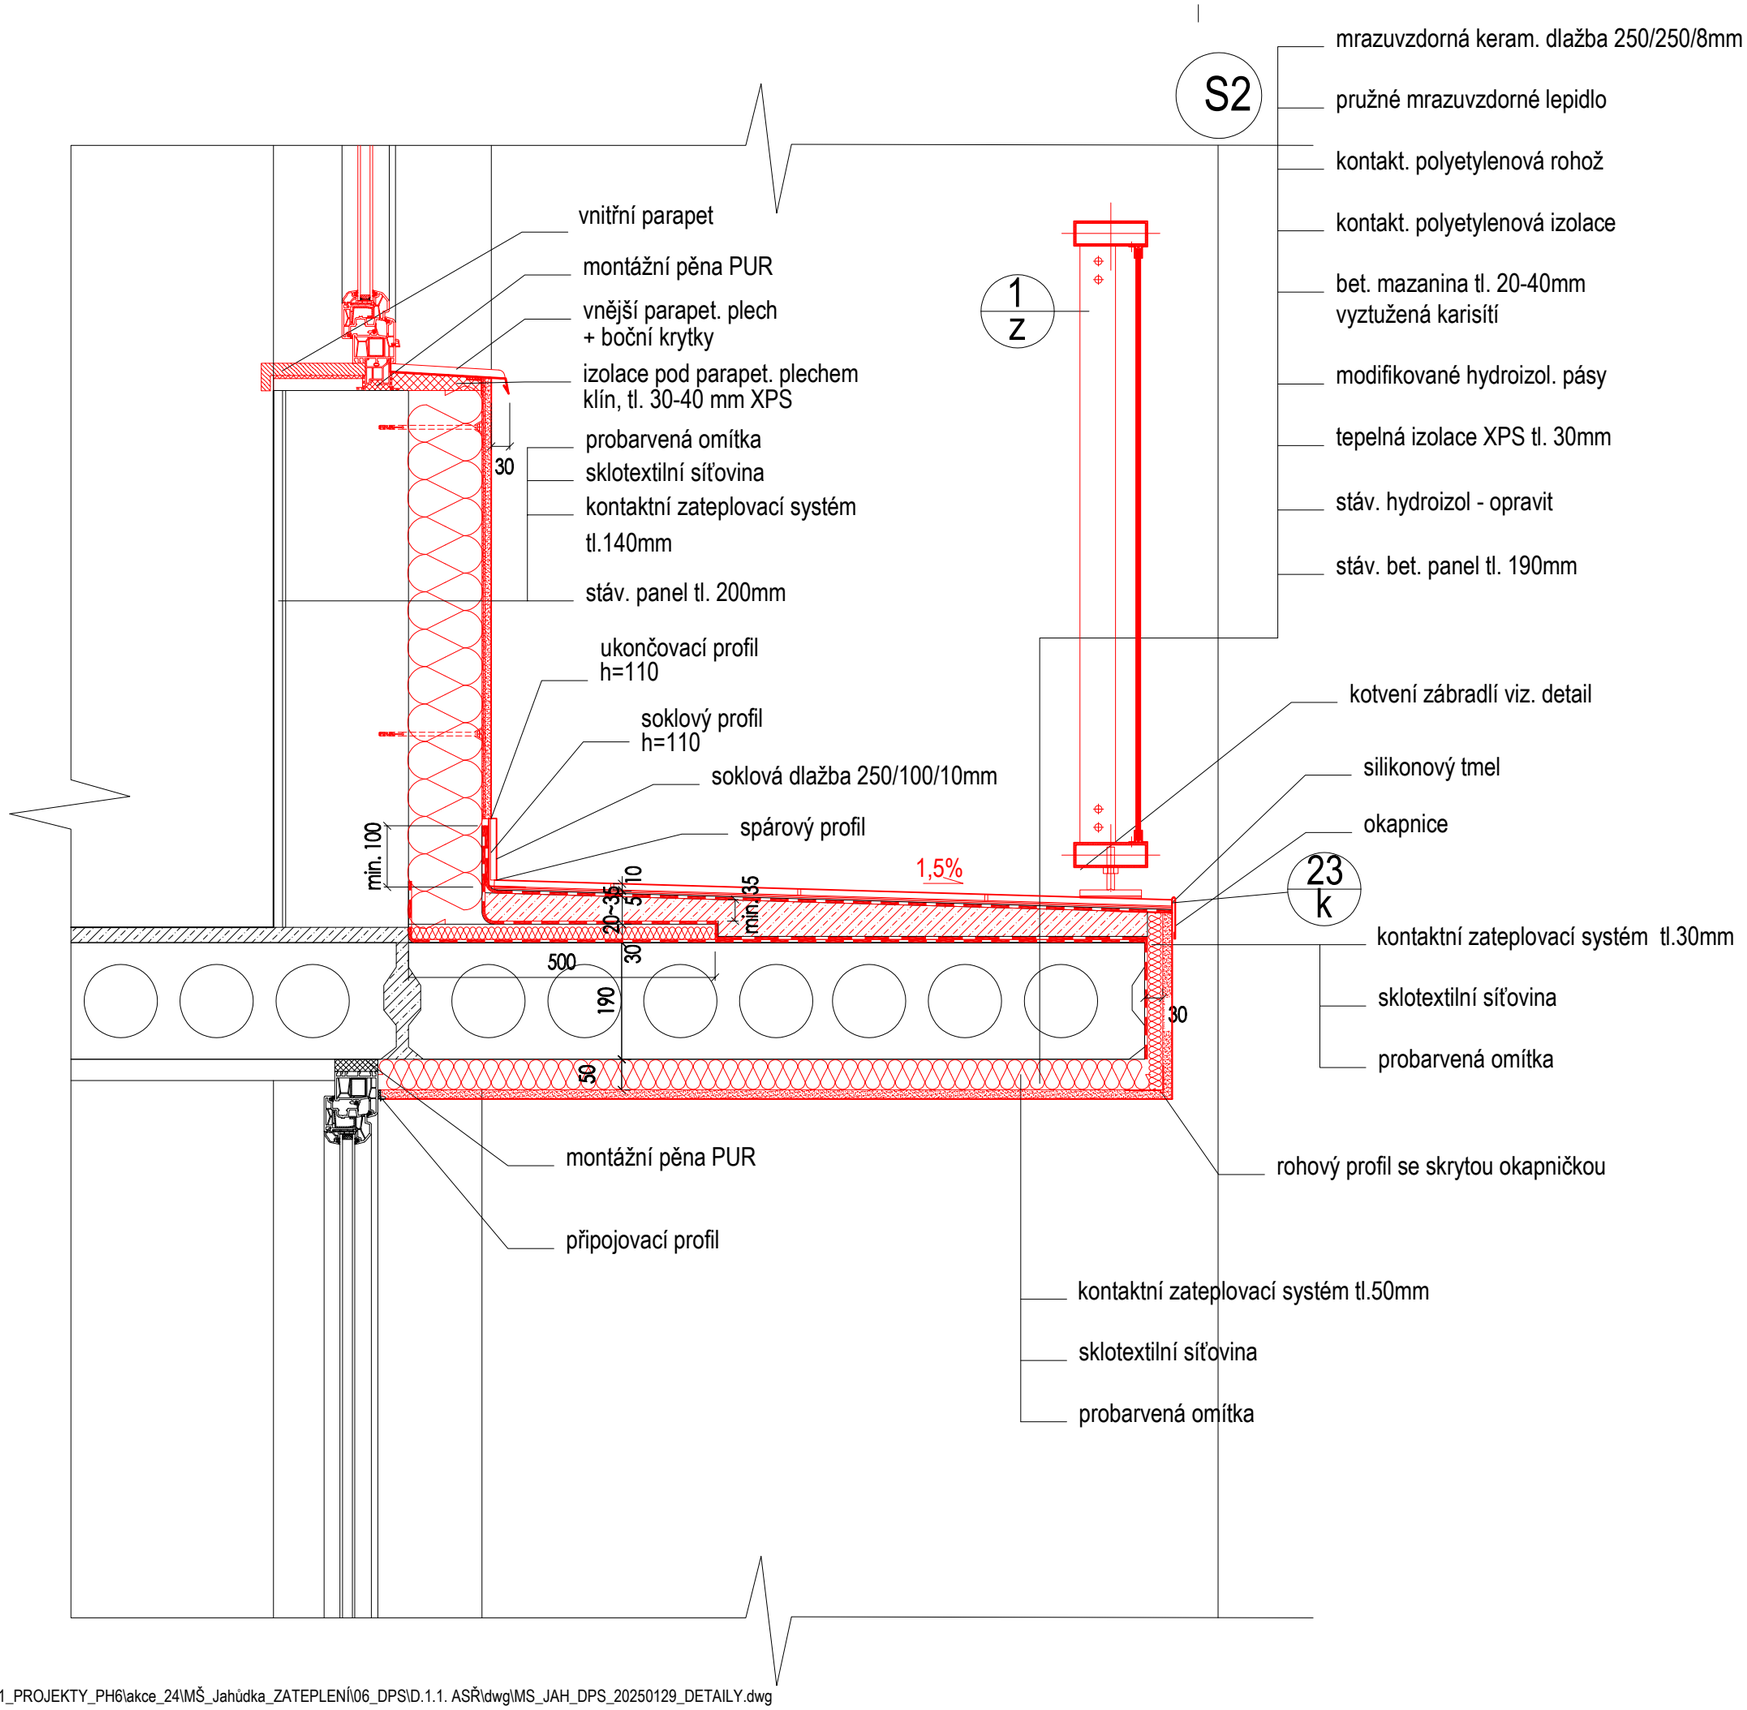

SCHEMA:

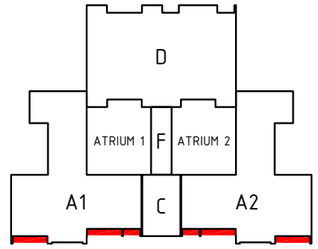

INDEX	DATUM	POPIS ZMĚNY

NÁZEV A ADRESA STAVBY / Project name

Revitalizace objektu MŠ Jahůdka v Praze 12

Krouzova 10, č.p. 3036, 143 00 Praha 4 - Modřany

INVESTOR / Investor

Městská část Praha 12
Generála Šišky 2375/6
143 00 Praha 4 - Modřany
IČ: 00231151

praha12

SCHVÁLIL / Approved: | DATUM / Date:

ZODPOVĚDNÝ PROJEKTANT / General designer

Ing. arch. Jan Mudra
Holoubkov 81, PSČ 338 01

Kancelář: Vítkova 4, 186 00 Praha 8 - Karlín
Tel.: +420 222 522 258
jan.mudra@seznam.cz

SCHVÁLIL / Approved: Ing. arch. JAN MUDRA | DATUM / Date:

PROJEKTANT ČÁSTI / Designer of part

Ing. arch. Jan Mudra
Holoubkov 81, PSČ 338 01

Kancelář: Vítkova 4, 186 00 Praha 8 - Karlín
Tel.: +420 222 522 258
jan.mudra@seznam.cz

VYPRACOVAL / Designed by

VYPRACOVAL / Drawn	KRESLIL / Drawn	KONTROLOVAL / Checked
Ing. arch. Jan Mudra	Karla Dvořáčková	Ing. arch. Jan Mudra

STUPEŇ DOKUMENTACE / Stage documentation

DOKUMENTACE PRO PROVÁDĚNÍ STAVBY

ČÁST DOKUMENTACE - PROFESE / Part documentation

D.1.1 - ARCHITEKTONICKO STAVEBNÍ ŘEŠENÍ

OBSAH VÝKRESU / Drawing Content

DETAIL 26
LODŽIE

MĚŘÍTKO / Scale:	AKTUÁLNÍ DATUM	KOPIE
1:10	6.5.2024	
	DATUM 1. VYDÁNÍ: 6.5.2024	

AKCE	STUPEŇ	ČÁST	PROFESE	VÝKRES	ČÍSLO	INDEX
MŠ JAH	DPS	D	1.1	B	26	

AUTOREM TÉTO PROJEKTOVÉ DOKUMENTACE JE ING. ARCH. JAN MUDRA, 338 01 HOLOUBKOV 81, TEL. 777 607 027,ČKA 3150. TATO PROJEKTOVÁ DOKUMENTACE JE CHRÁNĚNA VE VŠECH SVÝCH ČÁSTECH AUTORSKÝM ZÁKONEM A NEMŮŽE BÝT POUŽITA BEZ SOUHLASU AUTORA.

C:\01_PROJEKTY_PH6\akce_24\MŠ_Jahůdka_ZATEPLENÍ\06_DPS\D.1.1. ASŘ\dwg\MS_JAH_DPS_20250129_DETAILY.dwg