


MARKÝZA NAD VCHODEM Mn01 - PŮDORYS - CELEK

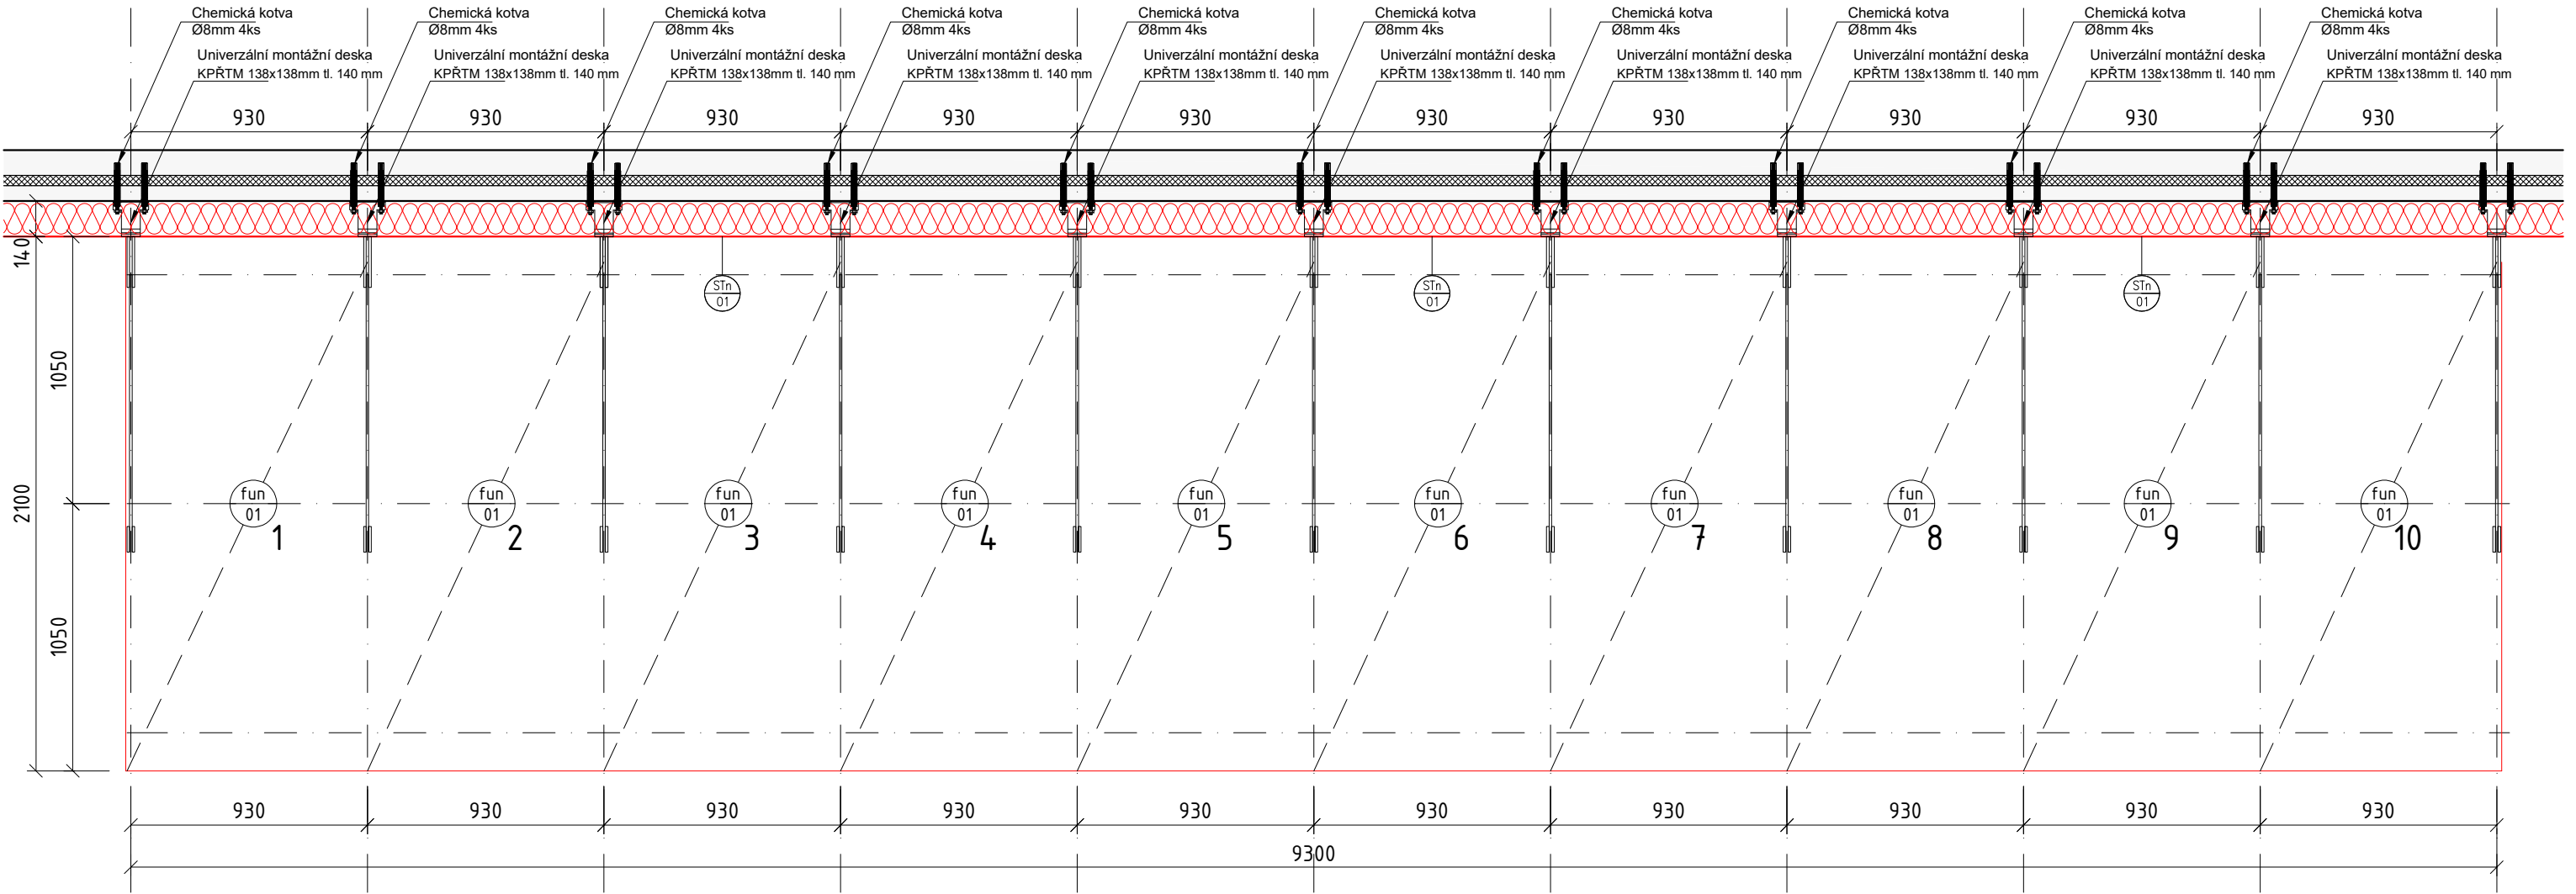

POZN.:  
KPŘTM – KOTVÍCÍ PRVEK S PŘERUŠENÝM TEPELNÝM MOSTEM  
TOTO JE PODKLAD PRO DÍLENSKOU DOKUMENTACI, PŘED VÝROBU NUTNO ZAMĚŘIT. NUTNO POSLAT K ODSOUHLASENÍ

NÁZEV A ADRESA STAVBY / Project name	OBJEDNATEL	AUTOR STUDIE / Author of study	STUPEŇ / Stage	OBSAH VÝKRESU / Drawing Content				
Zateplení fasády tělocvičny včetně návrhu VZT ZŠ T.G.Masaryka v Praze 12 Modřanská 1375/10a, 143 00 Praha 12 parc. č. 703/2, kat. území: Modřany	Městská část Praha 12 Generála Šišky 2375/6 143 00 Praha 4 - Modřany IČ: 00231151	Ing. arch. Jan Mudra Holoubkov 81, 338 01 Holoubkov IČ: 66340110 ID datové schránky: 2mwwwgx Kancelář: Vítkova 4, 186 00 Praha 8 Tel.: +420 222 522 258, jan.mudra@seznam.cz		MARKÝZA NAD VCHODEM Mn01 - PŮDORYS - CELEK				
				MĚŘÍTKO / Scale:	FORMÁT VÝKRESU:	AKTUALNÍ DATUM:	KOPIE:	
				1:25	A3	2.10.2024		
				ČÁST DOKUMENTACE - PROFESE / Part documentation				
				ARCHITEKTONICKO-STAVEBNÍ ŘEŠENÍ				
SCHVÁLIL / Approved:	DATUM / Date:	SCHVÁLIL / Approved:	AKCE:	STUPEŇ:	PROFESE:	VÝKRES ČÍSLO:	INDEX:	
Ing. arch. Jan Mudra			ZŠ TGM	AS	ASŘ	32		